
TRIBUNAL SUPERIOR SALA LABORAL

1301 SALA DE DECISIÓN
1302 MAGISTRADO CONSEJO SECCIONAL DE LA JUDICATURA SALA DISCIPLINARIA
1303 MAGISTRADO CONSEJO SECCIONAL DE LA JUDICATURA SALA DISCIPLINARIA
1304 MAGISTRADO TRIBUNAL SUPERIOR SALA LABORAL 1
1305 MAGISTRADO TRIBUNAL SUPERIOR SALA LABORAL 2
1306 MAGISTRADO TRIBUNAL SUPERIOR SALA LABORAL 3

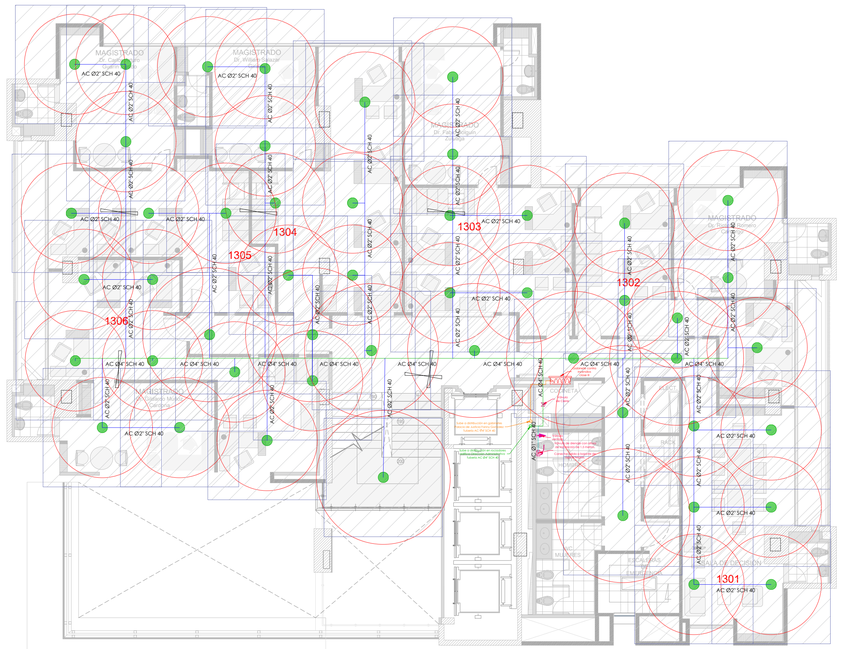


DECIMOTERCERO

ESCALA 1 : 100




DECIMOTERCERO

ESCALA 1 : 100

| CONVENCIONES | | | |
|---|---|---|---|
| | TUBERÍA RED DE INCENDIOS 6" | | HIDRANTE |
| | TUBERÍA RED DE INCENDIOS 4" | | EXTINTOR |
| | TUBERÍA RED DE INCENDIOS 2" | | ARRIOSTRAMIENTO SÍSMICO |
| | TUBERÍA RED DE INCENDIOS 1" | | COBERTURA ROCIADORES |
| | TUBERÍA CONEXIÓN GABINETES | | COBERTURA GABINETES |
| | ROCIADORES | | SEPARACIÓN MÁX. ROCIADORES |
| | GABINETES CLASE III | | ÁREA DE DISEÑO |
| | VÁLVULA VENTOSA | | TOMA SIAMESA 4"X2.1/2"X2.1/2" ROSCA INTERNA |
| | VÁLVULA DE DRENAJE | | CABEZAL DE PRUEBA |
| | VÁLVULA DE CIERRE | | |

Plano No.: FG-DI-RCI-21 No.: 21 De: 25

I&D de Occidente S.A.S. INGENIERÍA Y DISEÑO
NIT. 900448366-9
MANIZALES

PROYECTO:

CONTRATO No. CE-22-2024

Contratar en nombre de la NACIÓN – CONSEJO SUPERIOR DE LA JUDICATURA – DIRECCIÓN SECCIONAL DE ADMINISTRACIÓN JUDICIAL DE MANIZALES la prestación del servicio de consultoría para la elaboración de levantamientos, diagnósticos, diseños y presupuestos de las redes contra incendio (incluyendo detección) del Palacio de Justicia "Fanny González Franco" de Manizales.

PROPIETARIO:

RAMA JUDICIAL · REPÚBLICA DE COLOMBIA

Municipio de Manizales - Caldas

DISEÑO:

I&D de Occidente S.A.S. INGENIERÍA Y DISEÑO
NIT. 900448366-9

INGENIERIA Y DISEÑO DE OCCIDENTE S.A.S
CALLE 63 # 22 - 10 MANIZALES - CALDAS
NIT: 900448366-9 Tel: 8903983 abedoya@idoccidente.com

LEVANTÓ:

INGENIERO CARLOS ANDRES SANCHEZ
MATRICULA: 17202-330073 CLD

REVISÓ:

INGENIERO MANUELA BENJUMEA OCAMPO
MATRICULA: 051037-0575318 CLD

DIBUJÓ: MANUELA BENJUMEA OCAMPO

SUPERVISORES:

Roney Bartolo Flórez
ARQUITECTO

LOCALIZACIÓN:

**Cra. 23 #21-48, Manizales, Caldas**



OBSERVACIONES:

CONTIENE:

COBERTURA Y REDES CONTRA INCENDIOS
EDIFICIO PALACIO DE JUSTICIA FANNY GONZALEZ
MANIZALES - CALDAS

PLANTA PISO 13

Escala: 1: 100

Fecha: JUNIO DE 2024

Archivo:
2.1.2.PLANOS DISEÑO RCI (PALACIO DE JUSTICIA "FANNY GONZALEZ FRANCO" DE MANIZALES)

Plano No.: FG-DI-RCI-21 No.: 21 De: 25