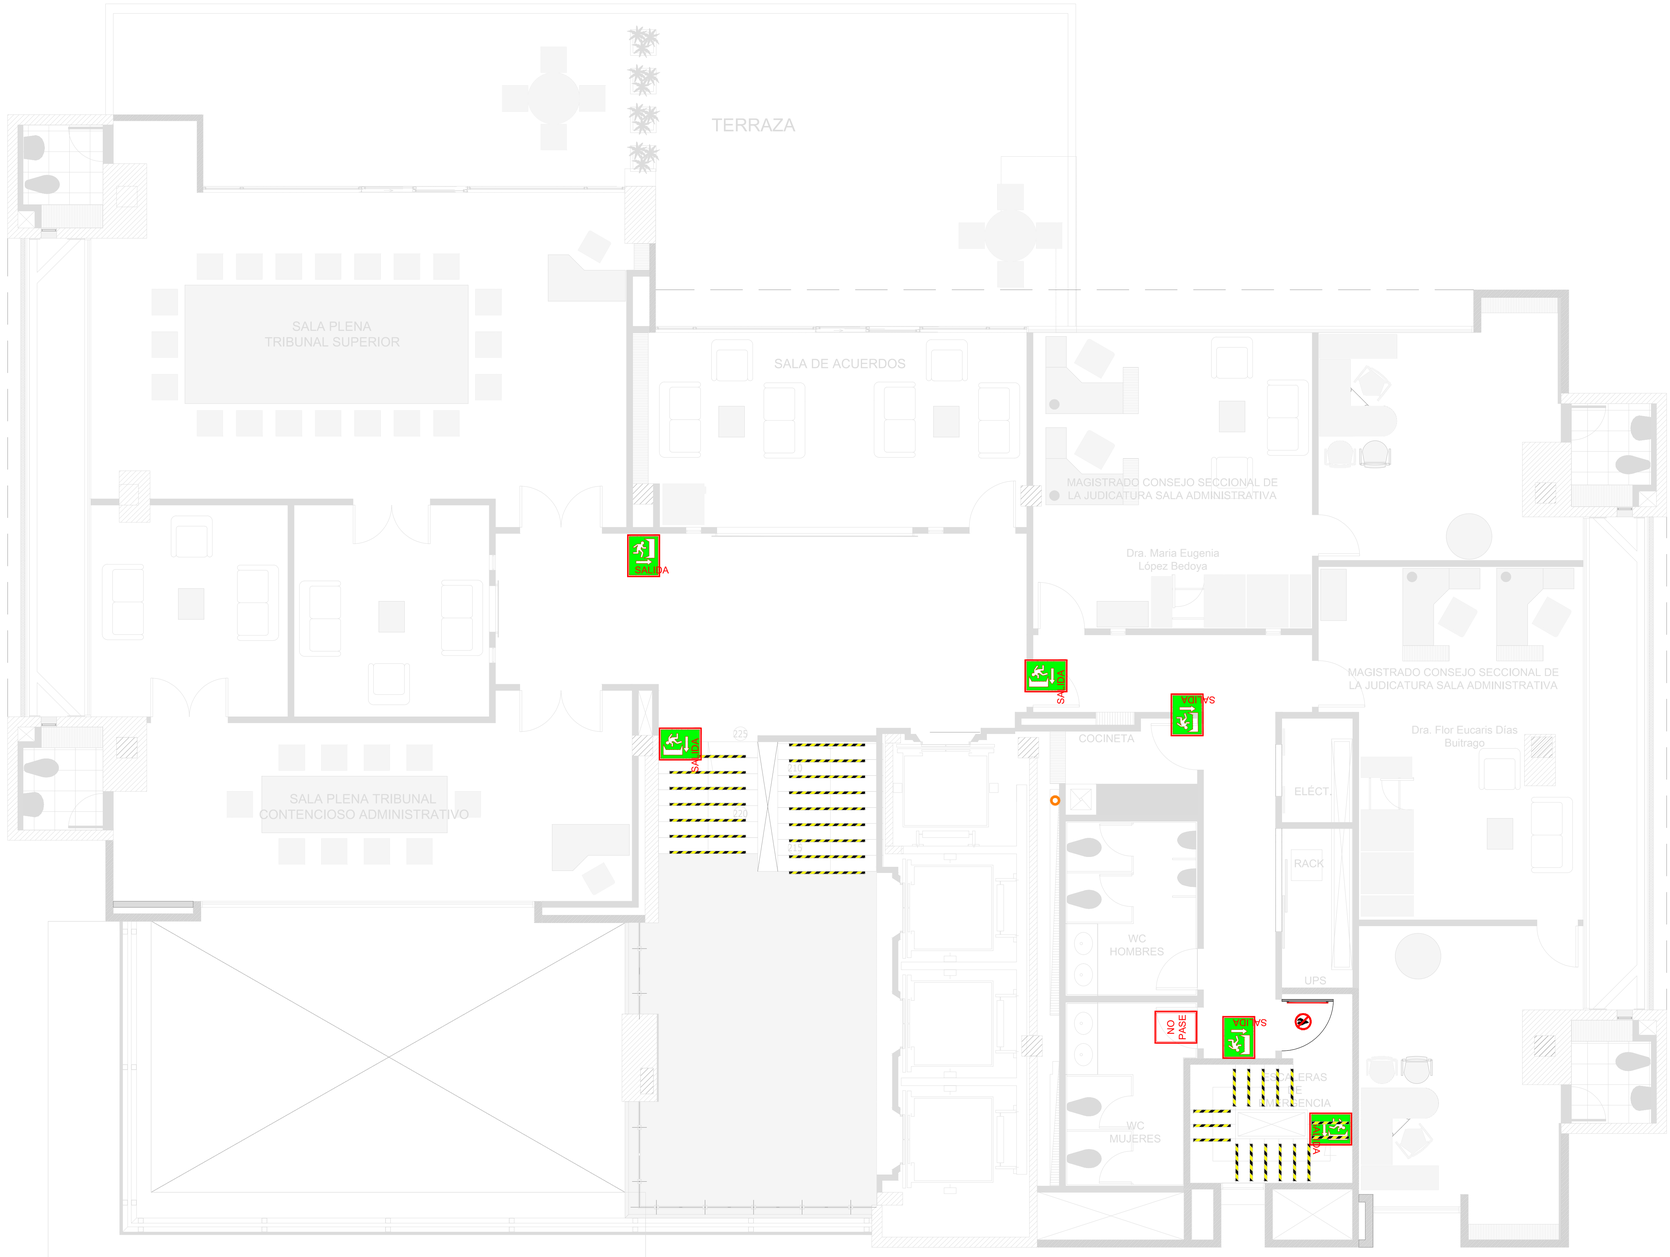


PLANTA PISO DECIMOQUINTO

ESCALA 1 : 100

CONVENCIONES

- PUERTA CORTAFUEGO CON CHAPA ANTIPÁNICO TIPO BARRA
- ELEMENTOS DE INFORMACION
- ELEMENTOS DE INFORMACION
- CINTA DE SEGURIDAD

de Occidente S.A.S.
INGENIERÍA Y DISEÑO
NIT. 900448366-9
MANIZALES

PROYECTO:

CONTRATO No. CE-22-2024

Contratar en nombre de la NACIÓN – CONSEJO SUPERIOR DE LA JUDICATURA – DIRECCIÓN SECCIONAL DE ADMINISTRACIÓN JUDICIAL DE MANIZALES la prestación del servicio de consultoría para la elaboración de levantamientos, diagnósticos, diseños y presupuestos de las redes contra incendio (incluyendo detección) del Palacio de Justicia "Fanny González Franco" de Manizales.

PROPIETARIO:

Municipio de Manizales - Caldas

DISEÑO:

de Occidente S.A.S.
INGENIERÍA Y DISEÑO
NIT. 900448366-9
INGENIERIA Y DISEÑO DE OCCIDENTE S.A.S
CALLE 63 # 22 - 10 MANIZALES - CALDAS
NIT: 900448366-9 Tel: 8903983 abedoya@idoccidente.com

LEVANTÓ:

INGENIERO CARLOS ANDRES SANCHEZ
MATRICULA: 17202-330073 CLD

REVISÓ:

INGENIERO MANUELA BENJUMEA OCAMPO
MATRICULA: 051037-0575318 CLD

DIBUJÓ:


MANUELA BENJUMEA OCAMPO

SUPERVISORES:

Roney Bartolo Flórez
ARQUITECTO

LOCALIZACIÓN:

Cra. 23 #21-48, Manizales, Caldas

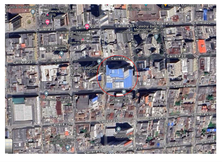

OBSERVACIONES:

CONTIENE:

SISTEMA DE SEGURIDAD HUMANA EDIFICIO PALACIO DE JUSTICIA FANNY GONZALEZ MANIZALES - CALDAS

PLANTA DECIMOQUINTO PISO

Escala: 1: 50

Fecha: JUNIO DE 2024

Archivo:
2.3.2 PLANO SISTEMA DE SEGURIDAD HUMANA (PALACIO DE JUSTICIA "FANNY GONZALEZ FRANCO" DE MANIZALES)