
PLANTA SÓTANO



LEVANTAMIENTO SISTEMA EXTINCIÓN CON AGUA PLANO EN PLANTA SÓTANO
ESCALA 1 : 75

PISO 1

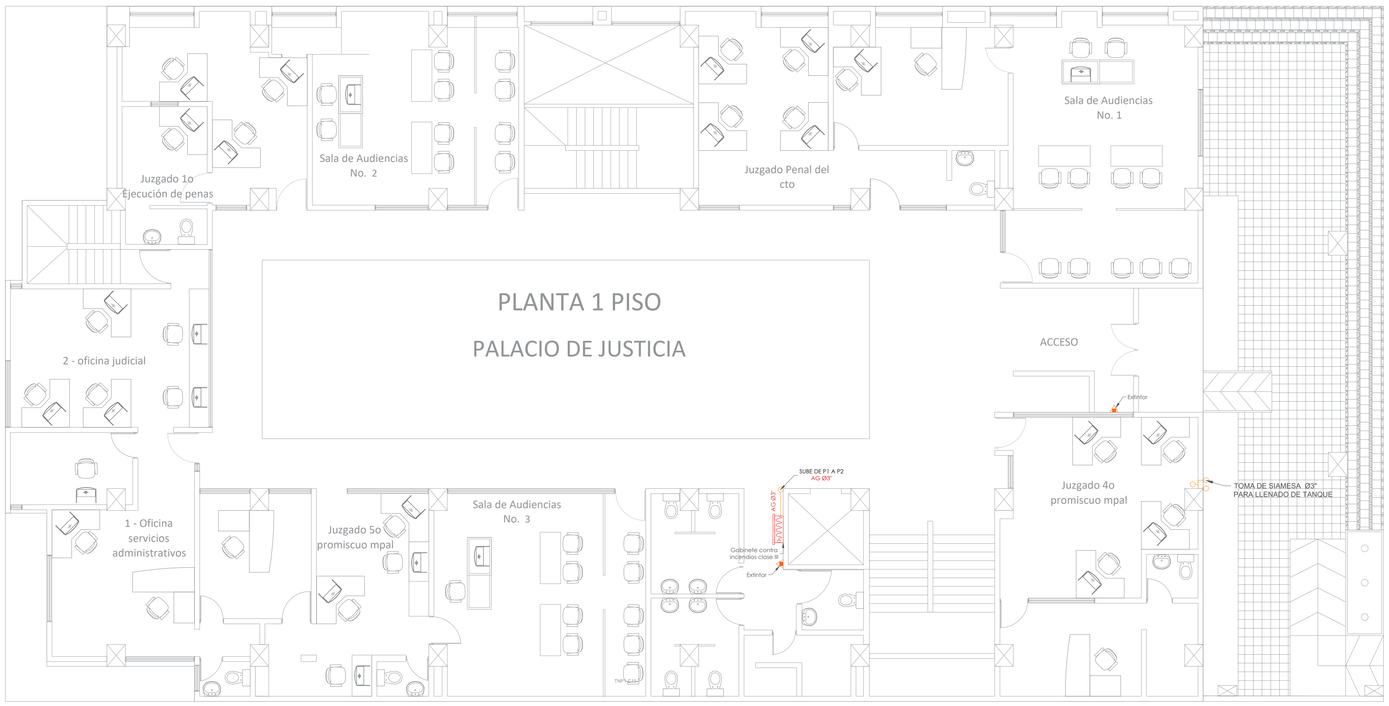

LEVANTAMIENTO SISTEMA EXTINCIÓN CON AGUA PLANO EN PLANTA PISO 1
ESCALA 1 : 75

CONVENCIONES

- TUBERÍA RED DE INCENDIOS
- CONEXION TANQUE DE AGUA
- SALIDA DE MANGUERA 1.1/2" SISTEMA CLASE 3
- EXTINTOR CO2
- EXTINTOR AGUA A PRESIÓN
- EXTINTOR MULTIPROPÓSITO
- EXTINTOR SOLKAFLAM

Plano No.: DO-L-RCI-01 No.: 01 De: 02

I&D de Occidente S.A.S.
INGENIERÍA Y DISEÑO
NIT. 900448366-9
MANIZALES

PROYECTO:

CONTRATO No. CE-22-2024

Contratar en nombre de la NACIÓN – CONSEJO SUPERIOR DE LA JUDICATURA – DIRECCIÓN SECCIONAL DE ADMINISTRACIÓN JUDICIAL DE MANIZALES la prestación del servicio de consultoría para la elaboración de levantamientos, diagnósticos, diseños y presupuestos de las redes contra incendio (incluyendo detección) del Palacio de Justicia de La Dorada - Caldas.

PROPIETARIO:

RAMA JUDICIAL REPÚBLICA DE COLOMBIA

Municipio de Manizales - Caldas

DISEÑO:

I&D de Occidente S.A.S.
INGENIERÍA Y DISEÑO
NIT. 900448366-9
INGENIERIA Y DISEÑO DE OCCIDENTE S.A.S
CALLE 63 # 22 - 10 MANIZALES - CALDAS
NIT: 900448366-9 Tel: 8903983 abedoya@idoccidente.com

LEVANTÓ:
INGENIERO
CARLOS ANDRES SANCHEZ
MATRICULA: 17202-330073 CLD

REVISÓ:
INGENIERO
MANUELA BENJUMEA OCAMPO
MATRICULA: 051037-0575318 CLD

DIBUJÓ: NAYELI MARIN SANCHEZ

SUPERVISORES:
Roney Bartolo Flórez
ARQUITECTO

LOCALIZACIÓN:
Carrera 2 # 16 La Dorada, Caldas



OBSERVACIONES:

CONTIENE:
LEVANTAMIENTO SISTEMA DE EXTINCIÓN CON AGUA PALACIO DE JUSTICIA DE LA DORADA

PLANOS EN PLANTA
SÓTANO Y PISO 1

Escala: 1: 75
Fecha: JULIO DE 2024

Archivo:
7.1.4. PLANOS DE LEVANTAMIENTO SISTEMA DE EXTINCION CON AGUA LA DORADA

Plano No.: DO-L-RCI-01 No.: 01 De: 02