

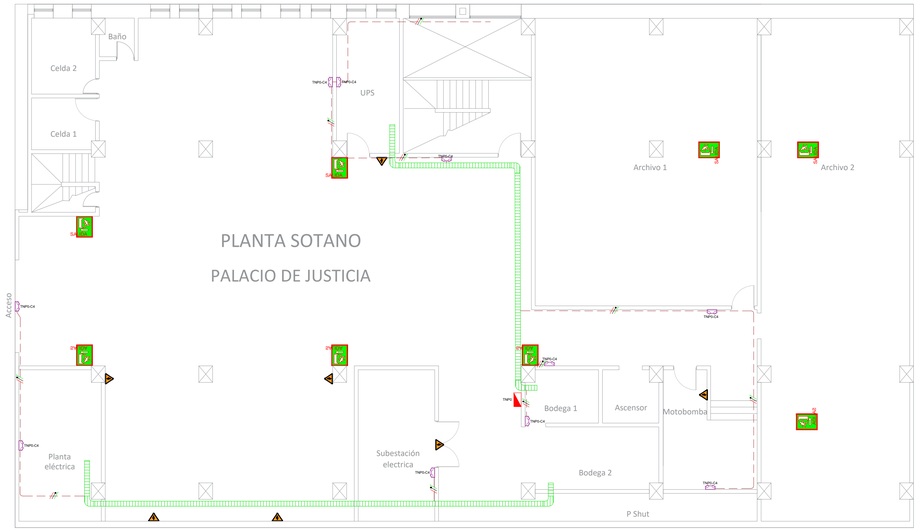



PLANO EN PLANTA SÓTANO
ESCALA 1 : 100

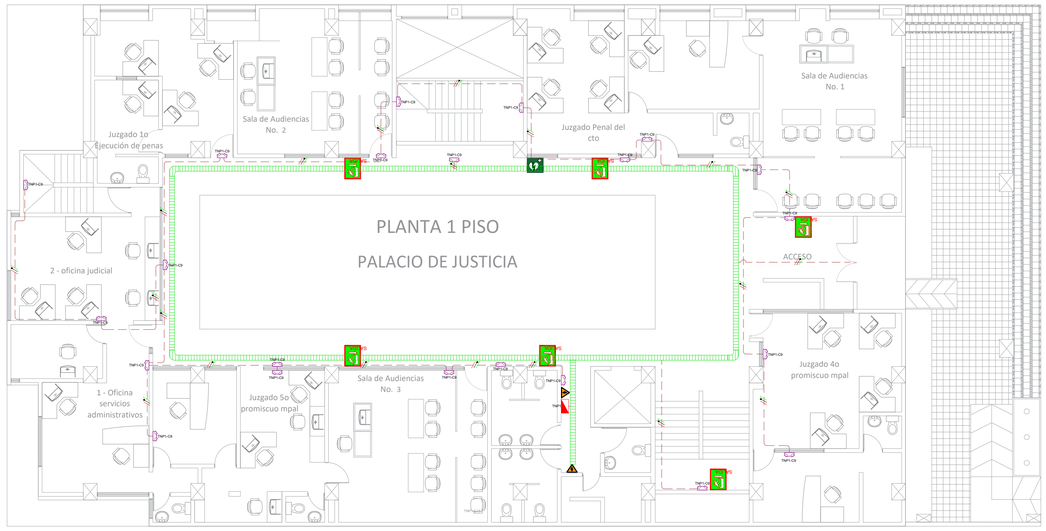

PLANO EN PLANTA PISO 1
ESCALA 1 : 100

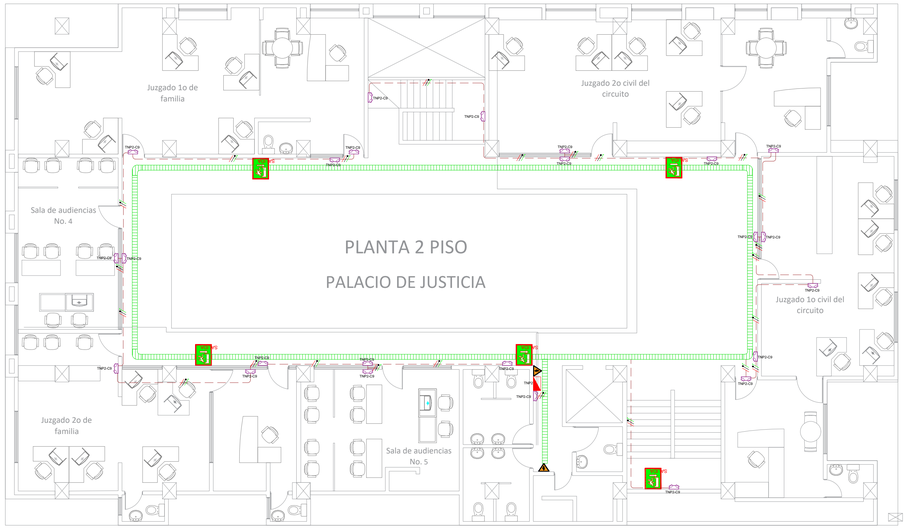

PLANO EN PLANTA PISO 2
ESCALA 1 : 100

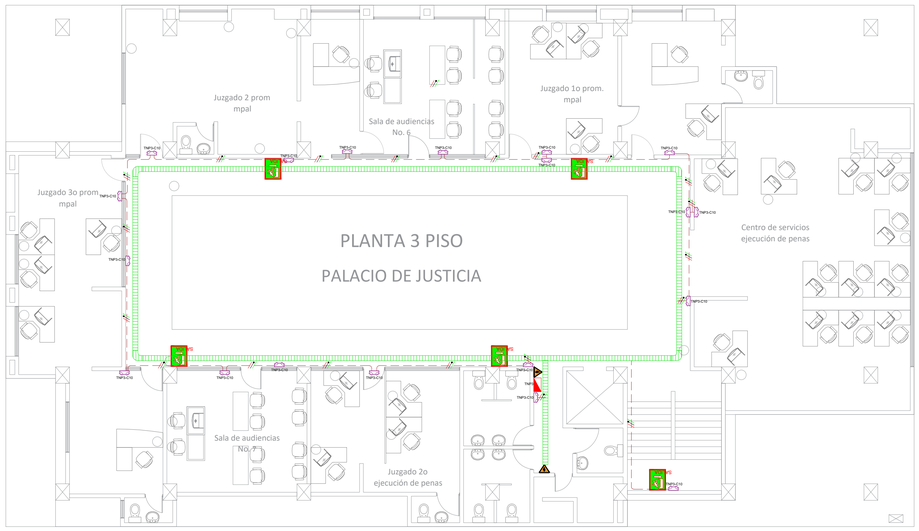

PLANO EN PLANTA PISO 3
ESCALA 1 : 100

CONVENCIONES

	Iluminación de Emergencia
	Señal Riesgo Eléctrico
	Señal Ruta de Evacuación
	Señal DEA
	Tubería 3/4" EMT
	Bandeja tipo escalera
	Conductor fase, neutro, tierra

Plano No.: DO-L-SH-01
No.: 01
De: 01

de Occidente S.A.S.
INGENIERÍA Y DISEÑO
NIT. 900448366-9
MANIZALES

PROYECTO:

CONTRATO No. CE-22-2024

Contratar en nombre de la NACIÓN – CONSEJO SUPERIOR DE LA JUDICATURA – DIRECCIÓN SECCIONAL DE ADMINISTRACIÓN JUDICIAL DE MANIZALES la prestación del servicio de consultoría para la elaboración de levantamientos, diagnósticos, diseños y presupuestos de las redes contra incendio (incluyendo detección) del Palacio de Justicia de La Dorada - Caldas.

PROPIETARIO:

Municipio de Manizales - Caldas

DISEÑO:

de Occidente S.A.S.
INGENIERÍA Y DISEÑO
NIT. 900448366-9
INGENIERIA Y DISEÑO DE OCCIDENTE S.A.S
CALLE 63 # 22 - 10 MANIZALES - CALDAS
NIT: 900448366-9 Tel: 8903983 abedoya@doccidente.com

LEVANTÓ: Carlos A. Sánchez C.

INGENIERO CARLOS ANDRES SANCHEZ
MATRICULA: 17202-330073 CLD

REVISÓ:

INGENIERO MANUELA BENJUMEA OCAMPO
MATRICULA: 051037-0575318 CLD

DIBUJÓ: MARIA JOSE GIRALDO RIVERA

SUPERVISORES:

Roney Bartolo Flórez
ARQUITECTO

LOCALIZACIÓN:

Carrera 2 #16 La Dorada, Caldas



OBSERVACIONES:

CONTIENE:

LEVANTAMIENTO SISTEMA DE SEGURIDAD HUMANA PALACIO DE JUSTICIA DE LA DORADA

PLANOS EN PLANTA
SÓTANO, PISO 1, PISO 2, PISO 3

Escala: 1: 100
Fecha: JULIO DE 2024

Archivo:
7.1.5. PLANOS DE LEVANTAMIENTO SISTEMA DE SEGURIDAD HUMANA LA DORADA

Plano No.: DO-L-SH-01
No.: 01
De: 01