

PISO 1

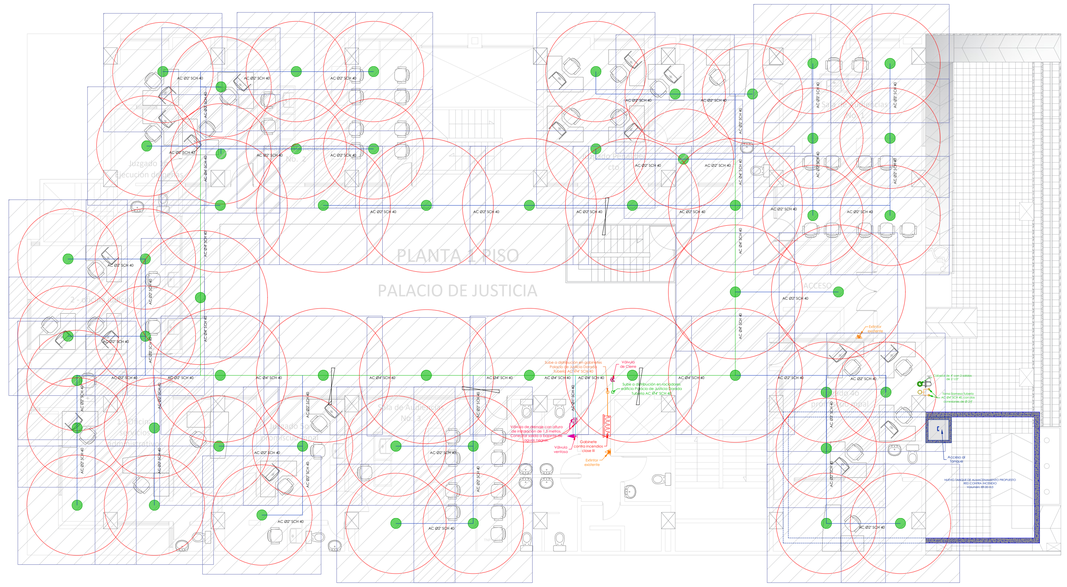

COBERTURA REDES CONTRA INCENDIO PLANO EN PLANTA SÓTANO
ESCALA 1 : 100

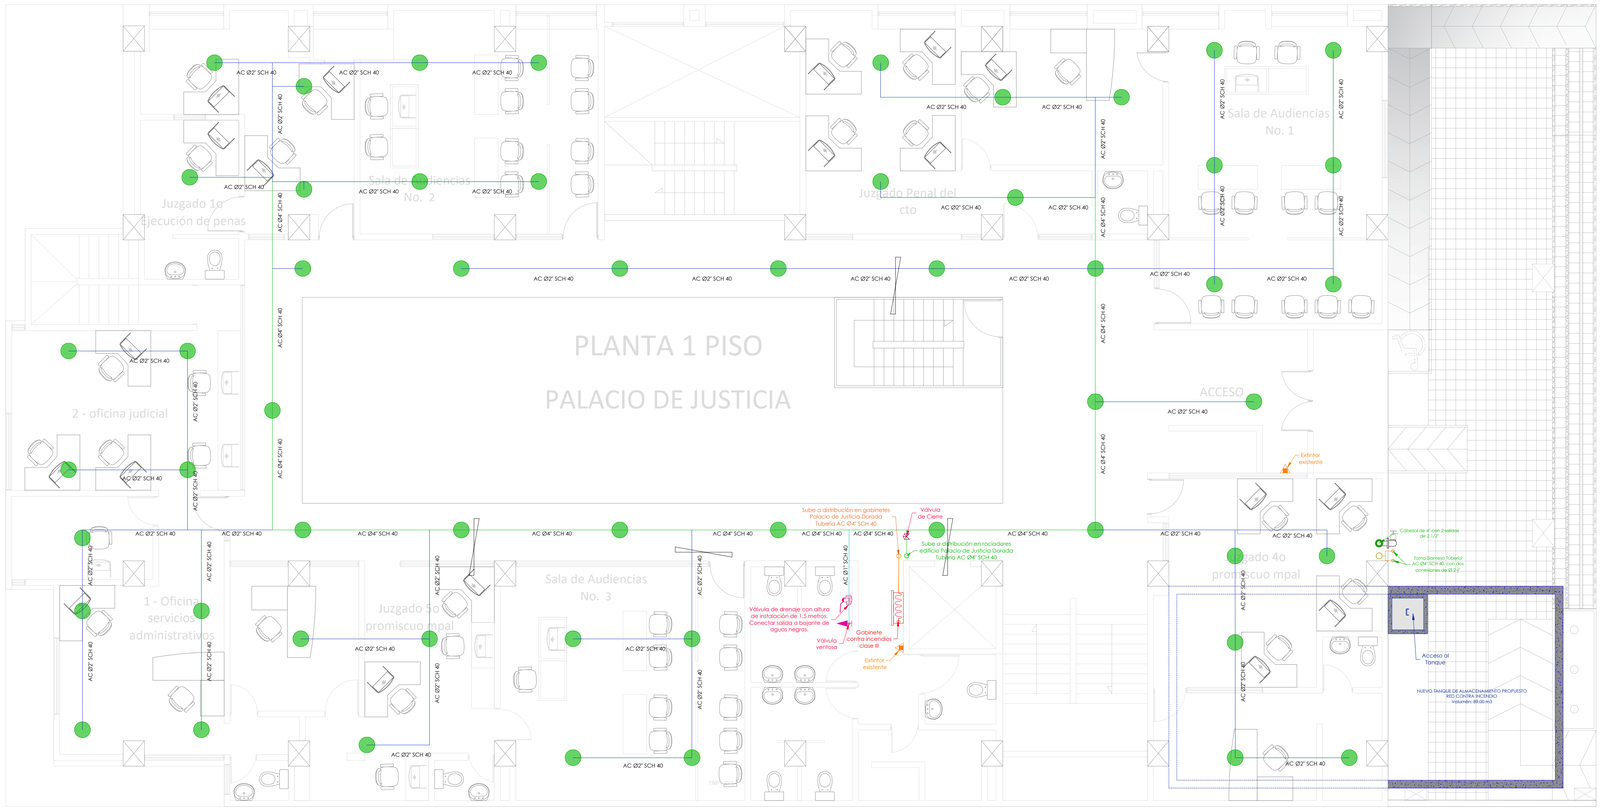

DISEÑO REDES CONTRA INCENDIO PLANO EN PLANTA PISO 1
ESCALA 1 : 65

CONVENCIONES			
	TUBERÍA RED DE INCENDIOS 6"		VÁLVULA DE CIERRE
	TUBERÍA RED DE INCENDIOS 4"		HIDRANTE
	TUBERÍA RED DE INCENDIOS 2"		EXTINTOR
	TUBERÍA RED DE INCENDIOS 1"		ARRIOSTRAMIENTO SÍSMICO
	TUBERÍA CONEXIÓN GABINETES		COBERTURA ROCIADORES
	ROCIADORES TEMP. 68° C		COBERTURA GABINETES
	ROCIADORES TEMP. 79° C		SEPARACIÓN MÁX. ROCIADORES
	GABINETES CLASE III		ÁREA DE DISEÑO
	VÁLVULA VENTOSA		TOMA SIAMESA 4"X2.1/2"X2.1/2" ROSCA INTERNA
	VÁLVULA DE DRENAJE		CABEZAL DE PRUEBA

Plano No.: DO-DI-RCI-02
No.: 02
De: 06

I&D de Occidente S.A.S.
INGENIERÍA Y DISEÑO
NIT. 900448366-9

MANIZALES

PROYECTO:

CONTRATO No. CE-22-2024

Contratar en nombre de la NACIÓN – CONSEJO SUPERIOR DE LA JUDICATURA – DIRECCIÓN SECCIONAL DE ADMINISTRACIÓN JUDICIAL DE MANIZALES la prestación del servicio de consultoría para la elaboración de levantamientos, diagnósticos, diseños y presupuestos de las redes contra incendio (incluyendo detección) del Palacio de Justicia La Dorada Caldas.

PROPIETARIO:

RAMA JUDICIAL · REPÚBLICA DE COLOMBIA

Municipio de Manizales - Caldas

DISEÑO:

I&D de Occidente S.A.S.
INGENIERÍA Y DISEÑO
NIT. 900448366-9
INGENIERIA Y DISEÑO DE OCCIDENTE S.A.S
CALLE 63 # 22 - 10 MANIZALES - CALDAS
NIT: 900448366-9 Tel: 8903983 abedoya@idoccidente.com

LEVANTÓ:

INGENIERO
CARLOS ANDRES SANCHEZ
MATRICULA: 17202-330073 CLD

REVISÓ:

INGENIERO
MANUELA BENJUMEA OCAMPO
MATRICULA: 051037-0575318 CLD

DIBUJÓ:


MANUELA BENJUMEA OCAMPO

SUPERVISORES:

Roney Bartolo Flórez
ARQUITECTO

LOCALIZACIÓN:

Carrera 2 #16 La Dorada, Caldas

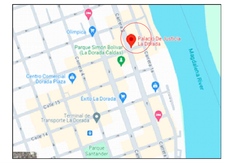

OBSERVACIONES:

CONTIENE:

COBERTURA Y DISEÑO DE REDES CONTRA INCENDIOS EXISTENTES EDIFICIO PALACIO DE JUSTICIA DE LA DORADA

PLANTA PISO 1

Escala: 1: 100 / 1: 65
Fecha: JULIO DE 2024

Archivo: 8.1.2 PLANOS DISEÑO RCI LA DORADA.DWG

Plano No.: DO-DI-RCI-02
No.: 02
De: 06