
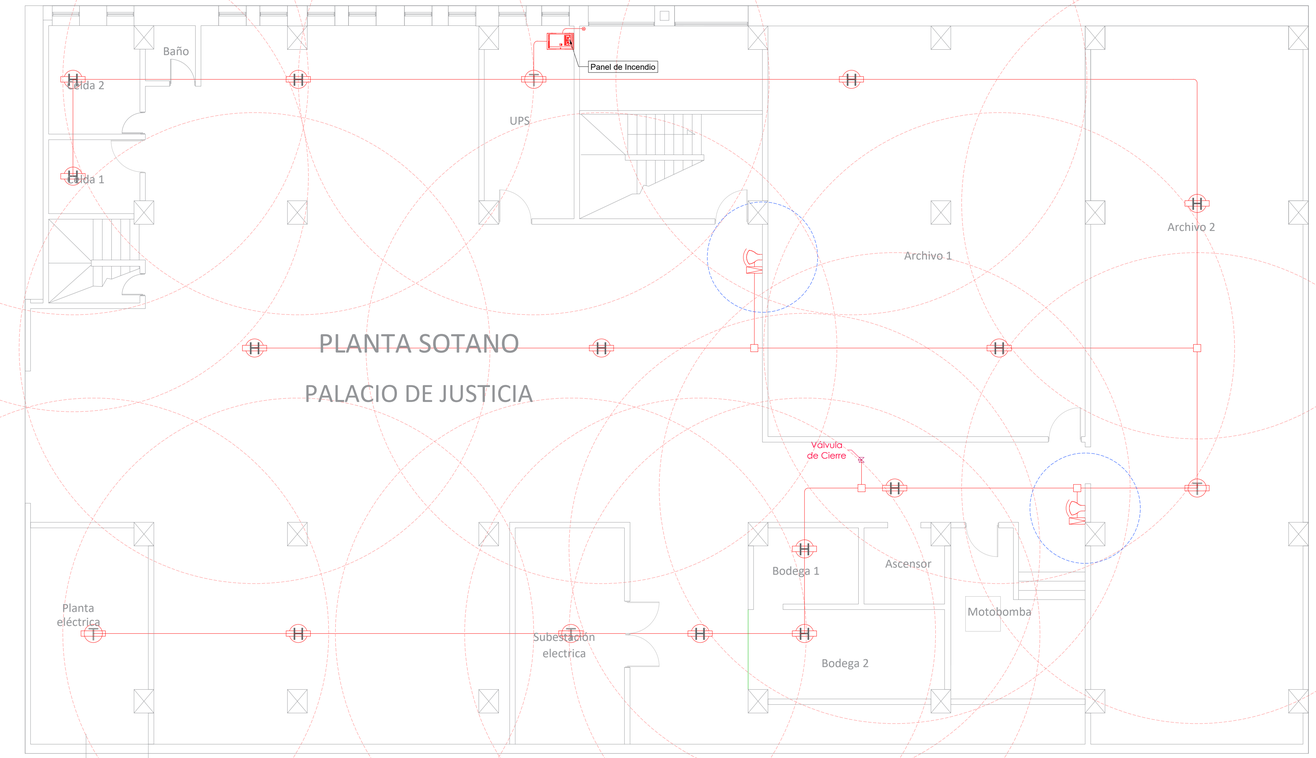


PLANTA SÓTANO
ESCALA 1: 70

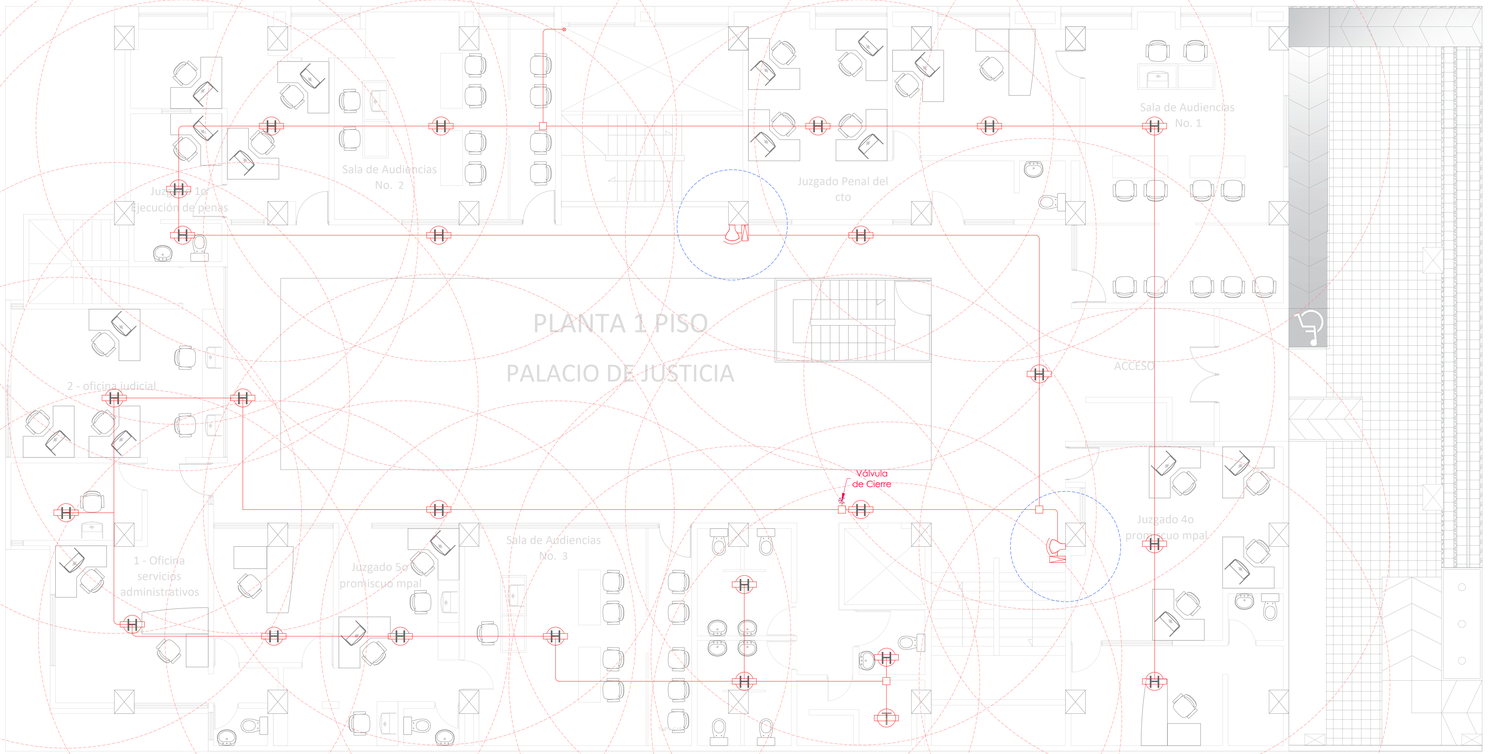

PLANTA PISO 1
ESCALA 1: 70

CONVENCIONES

PANEL DE CONTROL	
DETECTOR DE HUMO	
SENSOR TERMICO	
SIRENA, ESTACIÓN MANUAL	
COBERTURA DETECTOR HUMO	
DISTANCIA ESTACION MANUAL HASTA SALIDA DE EMERGENCIA	
MODULO DE MONITOREO EN VALVULA DE CIERRE	
CAJA DE PASO	
TUBERÍA NUEVA SISTEMA INCENDIOS: Cable FPLR a Dos Hilos	
DUCTO QUE BAJA	

NOTA:
1. La tubería del sistema de incendios será en cable FPLR a dos hilos, a menos que se especifique lo contrario.

Plano No.: DO-DI-DET-01
No.: 1
De: 02

I&D de Occidente S.A.S.
INGENIERÍA Y DISEÑO
NIT. 900448366-9

MANIZALES

PROYECTO:

CONTRATO No. CE-22-2024

Contratar en nombre de la NACIÓN – CONSEJO SUPERIOR DE LA JUDICATURA – DIRECCIÓN SECCIONAL DE ADMINISTRACIÓN JUDICIAL DE MANIZALES la prestación del servicio de consultoría para la elaboración de levantamientos, diagnósticos, diseños y presupuestos de las redes contra incendio (incluyendo detección) del Palacio de Justicia de La Dorada - Caldas.

PROPIETARIO:

Municipio de Manizales - Caldas

DISEÑO:

I&D de Occidente S.A.S.
INGENIERÍA Y DISEÑO
NIT. 900448366-9
INGENIERIA Y DISEÑO DE OCCIDENTE S.A.S
CALLE 63 # 22 - 10 MANIZALES - CALDAS
NIT: 900448366-9 Tel: 8903983 abedoya@idoccidente.com

LEVANTÓ:

INGENIERO CARLOS ANDRES SANCHEZ
MATRICULA: 17202-330073 CLD

REVISÓ:

INGENIERO MANUELA BENJUMEA OCAMPO
MATRICULA: 051037-0575318 CLD

DIBUJÓ: MARIA JOSE GIRALDO RIVERA

SUPERVISORES:

Roney Bartolo Flórez
ARQUITECTO

LOCALIZACIÓN:

Calle 2 # 16 La Dorada, Caldas



OBSERVACIONES:

CONTIENE:

DISEÑO SISTEMA AUTOMÁTICO DE DETECCIÓN Y ALARMA EDIFICIO PALACIO DE JUSTICIA LA DORADA

PLANTA SÓTANO, PISO 1

Escala: 1: 70
Fecha: JULIO DE 2024

Archivo: 8.2.2 PLANO SISTEMA AUTOMATICO DE DETECCIÓN Y ALARMA DORADA.DWG

Plano No.: DO-DI-DET-01
No.: 1
De: 02