

RUTA DE EVACUACIÓN JARDIN SALAMANDRA

PISO 1

NO OBSTRUYA LAS VIAS DE EVACUACION

CROQUIS DE LOCALIZACIÓN

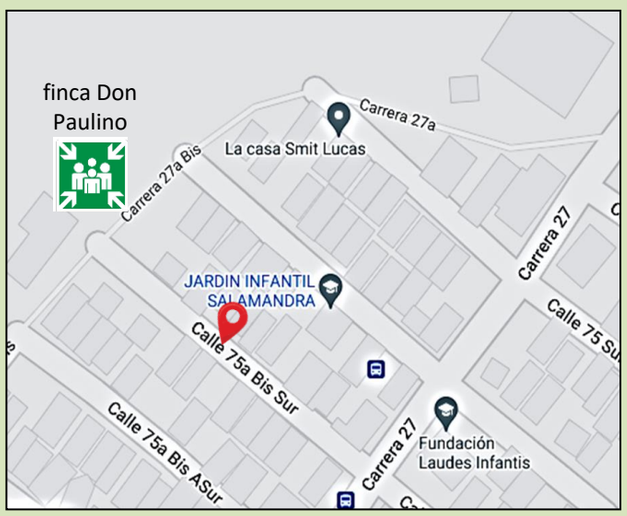

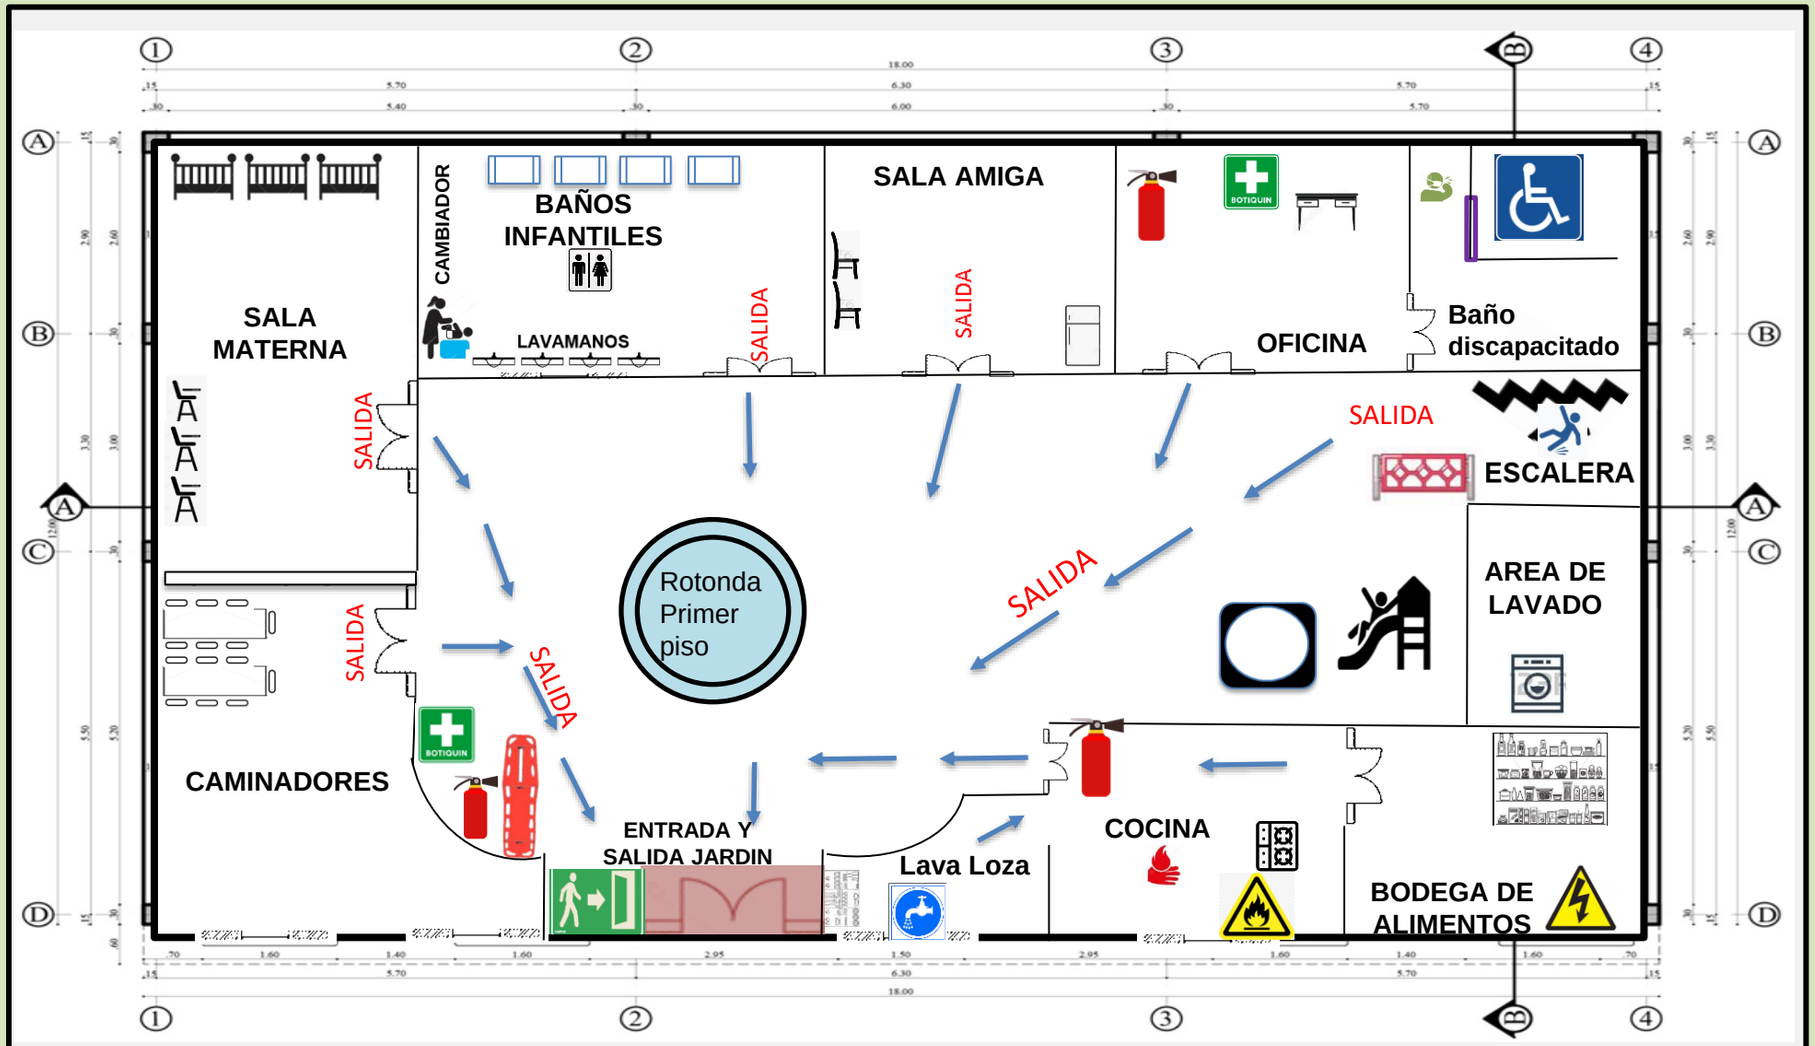

Esc:1_____50


Área total 168.00 M2

- Entrada y salida del jardín
- Extintor
- Tablero de electricidad
- Escaleras
- Recorrido de evacuación
- Registro llave de gas
- Registro de agua
- Botiquín
- Camilla auxiliar
- Salida de emergencia
- Punto de encuentro

RUTA DE VACUACIÓN JARDIN SALAMANDRA

PISO 2

NO OBSTRUYA LAS VIAS DE EVACUACION

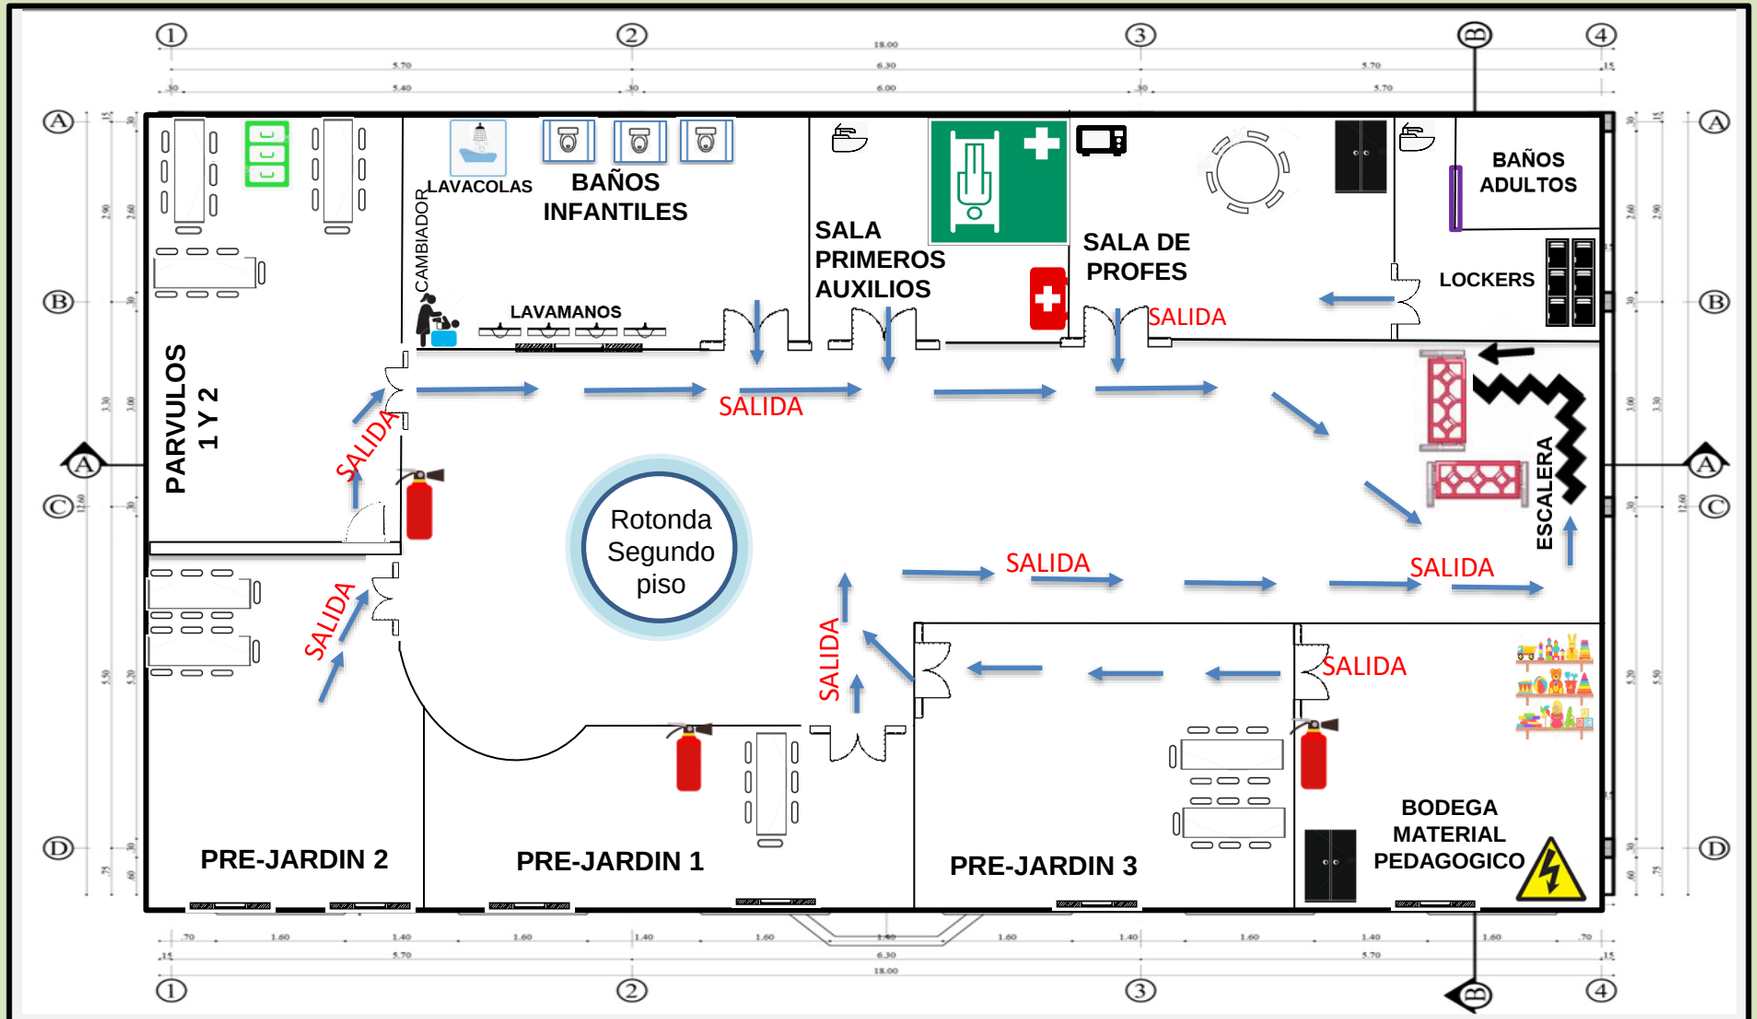

Esc:1_____50

Área total 168.00 M2

Tablero eléctrico — Recorrido de evacuación — Escalera — Punto de encuentro

Extintor — Sala primeros auxilios — Botiquín

CROQUIS DE LOCALIZACIÓN

