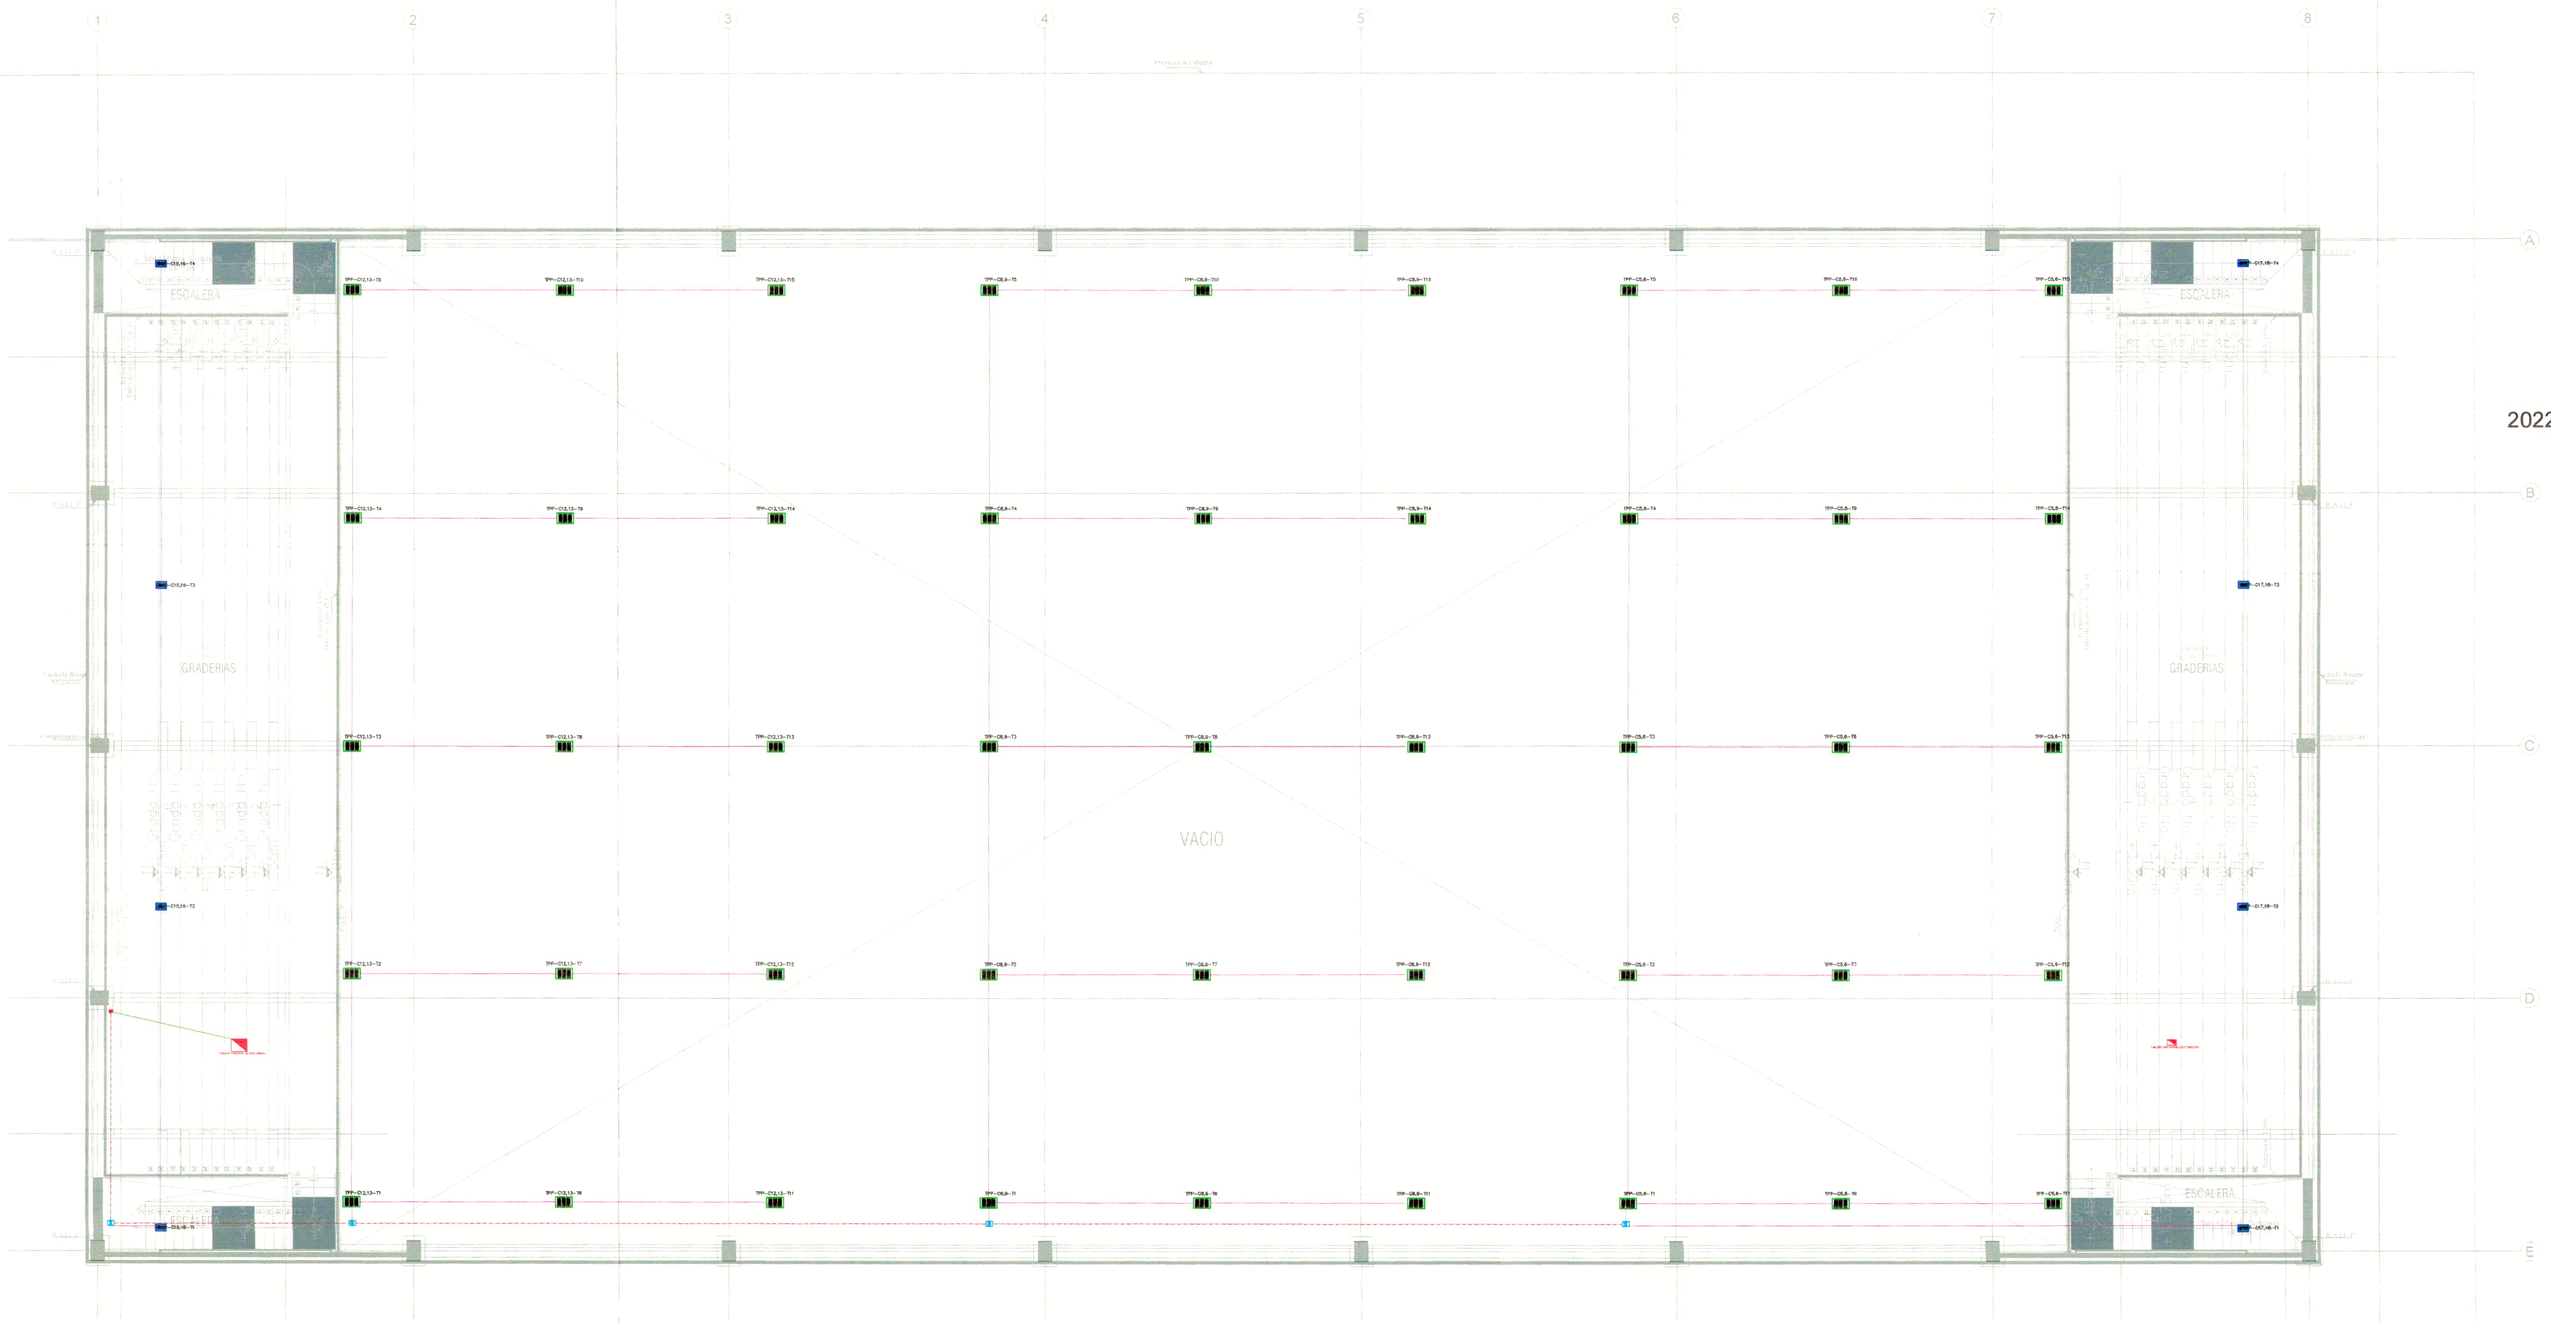


CONVENCIONES

- TABLERO PRINCIPAL SEGUN DIAGRAMA UNIFILAR
- TABLERO ENCHUFABLE
- CAJA DE PASO AEREA
- PROYECTOR DE 200W
- ROYECTOR DE 80W
- TUBERIA AEREA 1" EMT
- TUBERIA AEREA 1 1/2" EMT
- TUBERIA 1 1/2" PVC EN PISO

ESCENARIO DEPORTIVO 1

PLANTA NIVEL GRADERIAS N +2.95M

AREA: 430.18 M2

ESCALA GRAFICA

0 2 4 6 8 10 15 20m

ESCALA HORIZONTAL 1 : 100

IDERMETA

CONSORCIO ESCENARIOS DEPORTIVOS VILLA OLIMPICA 2023

106 DE 2023

2022005500024

CONTRATO DE OBRA N°:

CONTRATO DE INTERV. N°: 249 DE 2023

PROYECTO N°: BPIN

OBJETO: CONSTRUCCIÓN ESCENARIOS MULTIPROPOSITO, EN LA VILLA OLÍMPICA DEL MUNICIPIO DE VILLAVICENCIO-META

CONTRATISTA:

CONSORCIO ESCENARIOS DEPORTIVOS VILLA OLÍMPICA 2023.
NIT: 901.682.871-2

JHON HENRY ORTIZ GARCIA
R/L DE OBRA
C.C 1.121.840.118

INTERVENTORÍA:

CONSORCIO INTERESCENARIOS
NIT: 901.680.672-4

ING. HECTOR ARMANDO GOMEZ JAIMES
R/L DE INTERVENTORÍA
Matricula Profesional N°:25202-369626 CND

DISEÑO:

ING. GERMAN DARIO GARCIA OSORIO
DISEÑADOR ELECTRICO
Matricula Profesional N°: RS205-58749


CONTIENE:

PLANO ILUMINACIÓN ÁREA MULTIPROPOSITO COLISEO MENOR A

OBSERVACIONES

FECHA	ESCALA
NOVIEMBRE 2023	1:200

PLANO No. ELEC-4/10

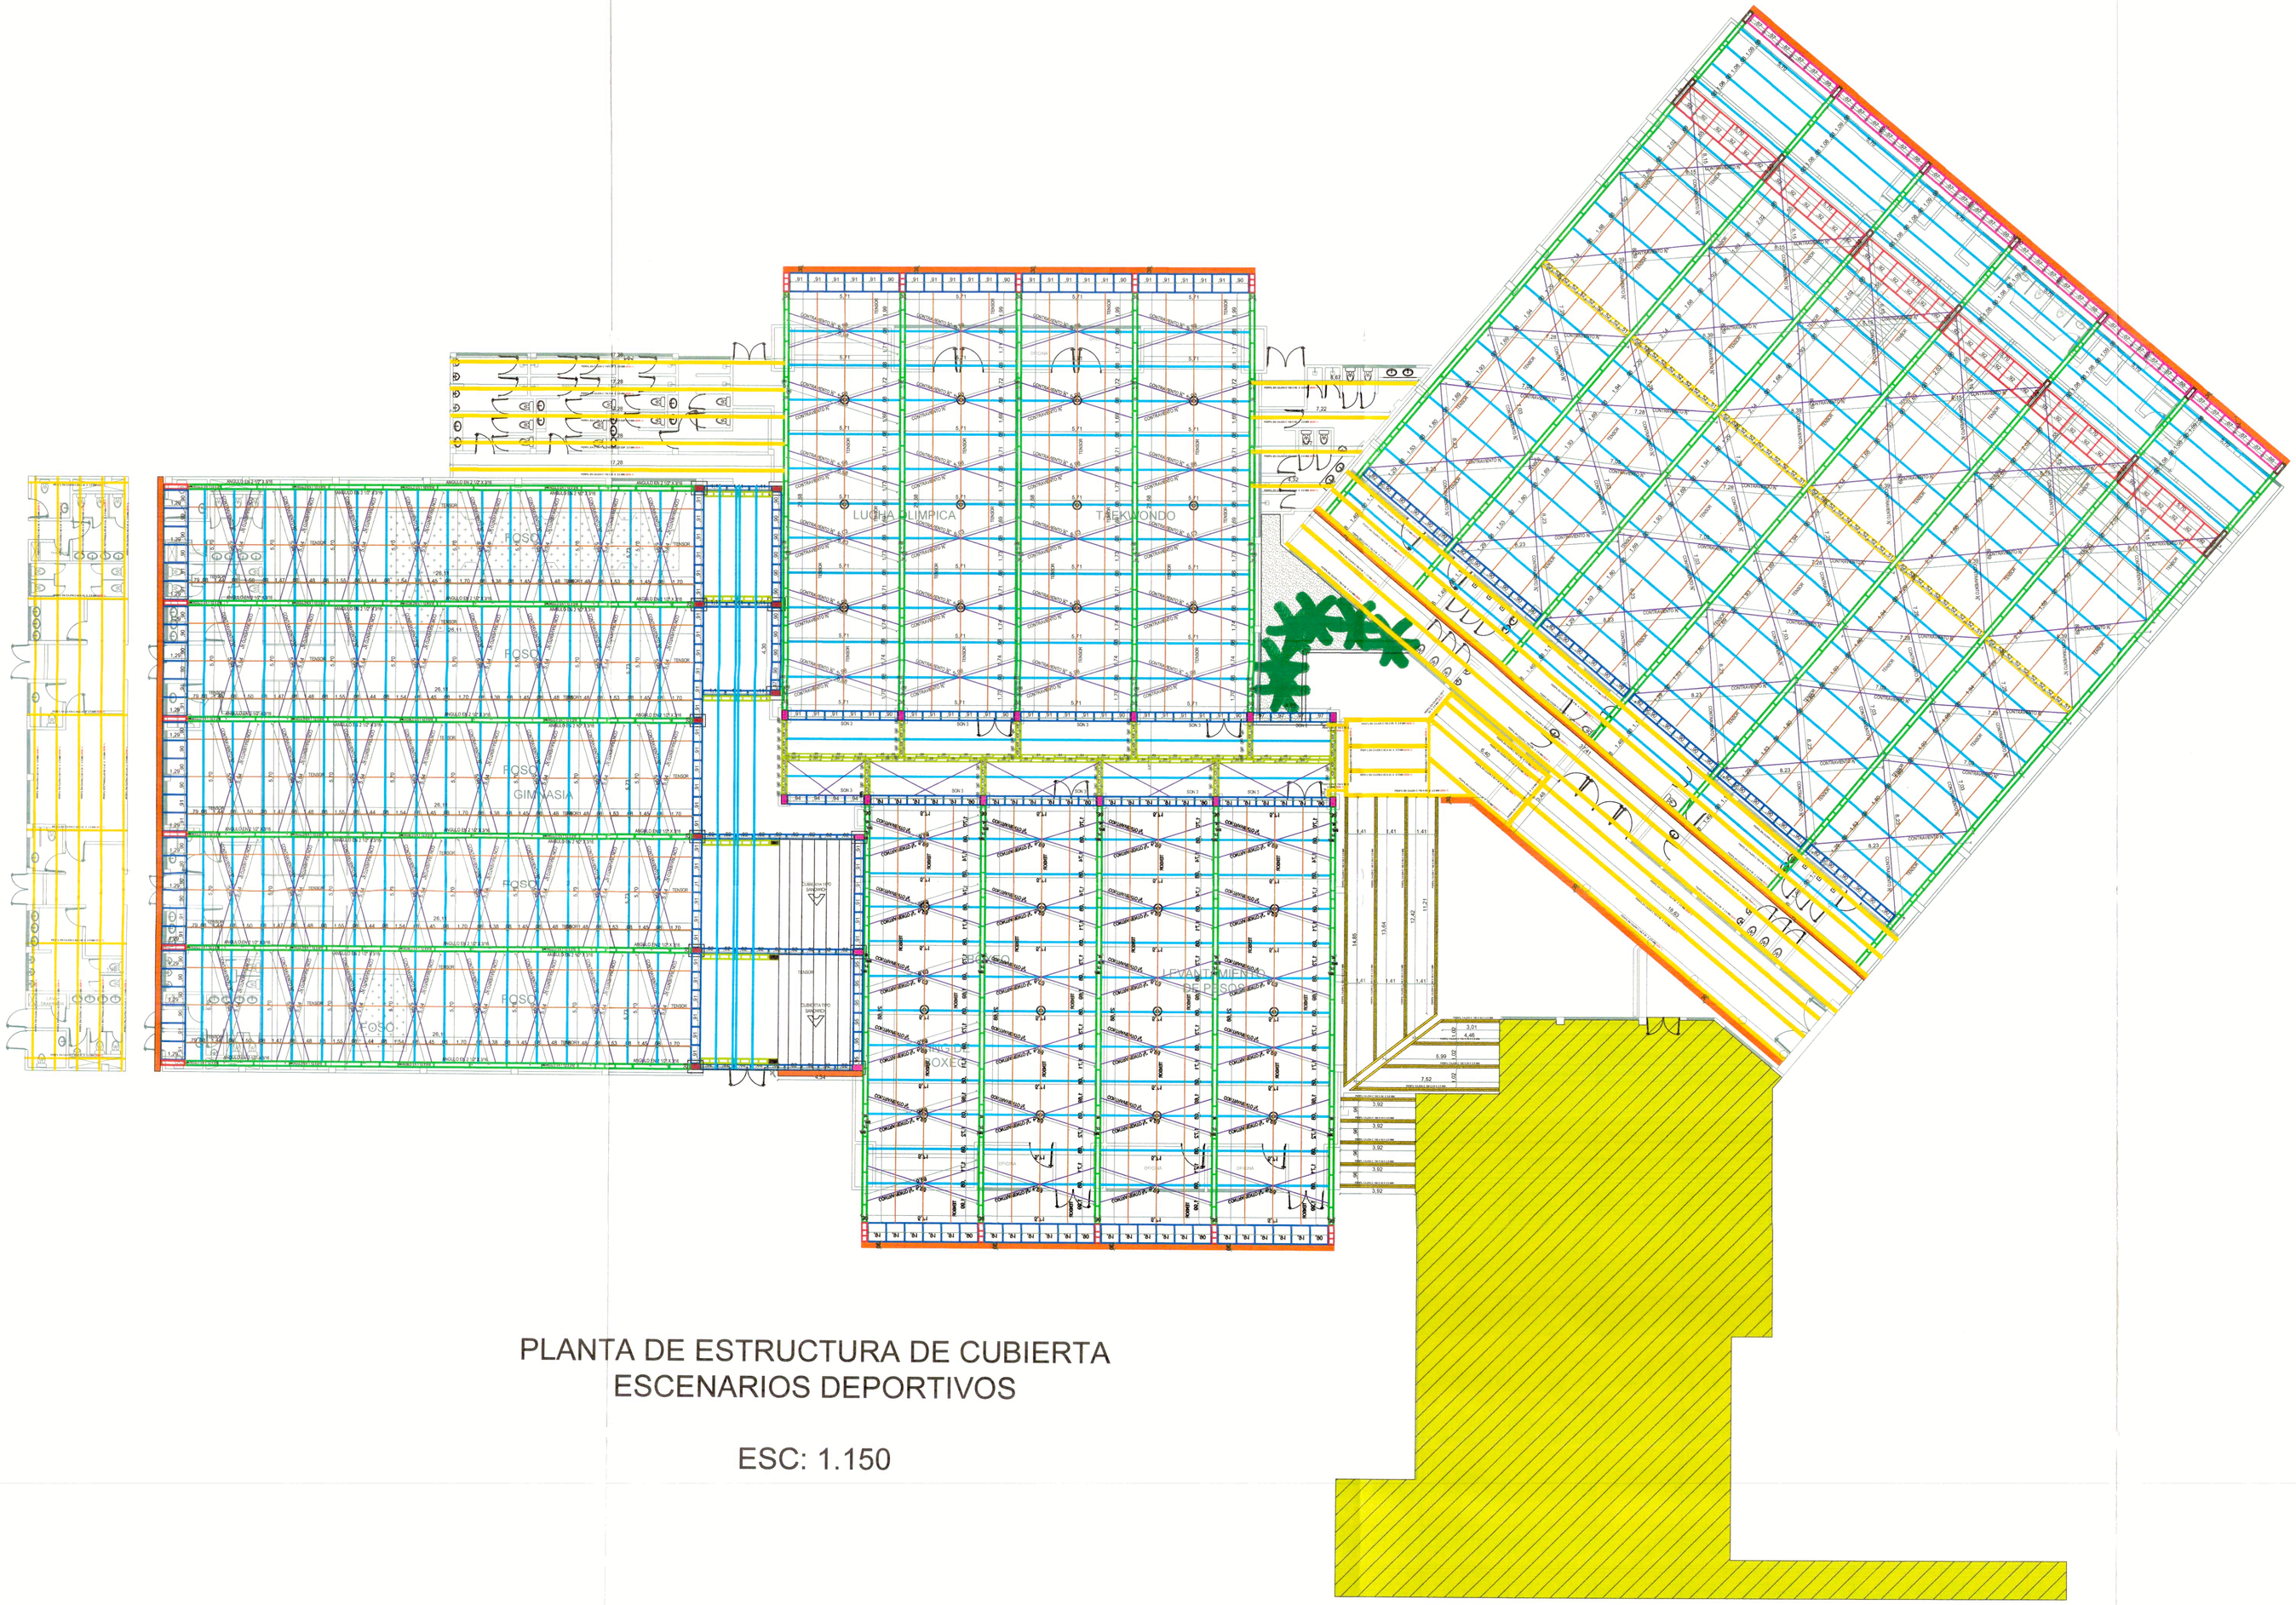
LUCHA OLIMPICA
TAEKWONDO
GIMNASIA
FOSO
FOSO
FOSO



PLANTA DE CUBIERTA ESCENARIOS DEPORTIVOS

ESC: 1.150

Memoria 2.14

IDERMETA

CONSORCIO ESCENARIOS DEPORTIVOS VILLA OLIMPICA 2023

CONTRATO DE OBRA N°: 106 DE 2023

CONTRATO DE INTERV. N°: 249 DE 2023

PROYECTO N°: BPIN 2022005500024

OBJETO: CONSTRUCCIÓN DE ESCENARIOS DEPORTIVOS MULTIPROPOSITO EN LA VILLA OLÍMPICA DEL MUNICIPIO DE VILLAVICENCIO META

CONTRATISTA:

CONSORCIO ESCENARIOS DEPORTIVOS VILLA OLÍMPICA 2023.
NIT: 901.682.871-2

ING. YEISON ESNEYDER GOMEZ GUERRERO
DIRECTOR DE OBRA
Matricula Profesional N°:25202-090820 CND

INTERVENTORÍA:

CONSORCIO INTERESCENARIOS
NIT: 901.680.672-4

ING. LEONEL ROA RUIZ
DIRECTOR DE INTERVENTORÍA
Matricula Profesional N°:25202-79953 CND

DIBUJO:

CARLOS ANDRES CAICEDO CASTAÑO
ARQUITECTO
Matricula Profesional N°: A35162015 - 1121844675


CONTIENE:

MEMORIAS DE CALCULO
ESCENARIOS DEPORTIVOS
MULTIPROPOSITO


OBSERVACIONES

FECHA.	ESCALA
NOVIEMBRE 2023	1:150


PLANO No. CO-5/15

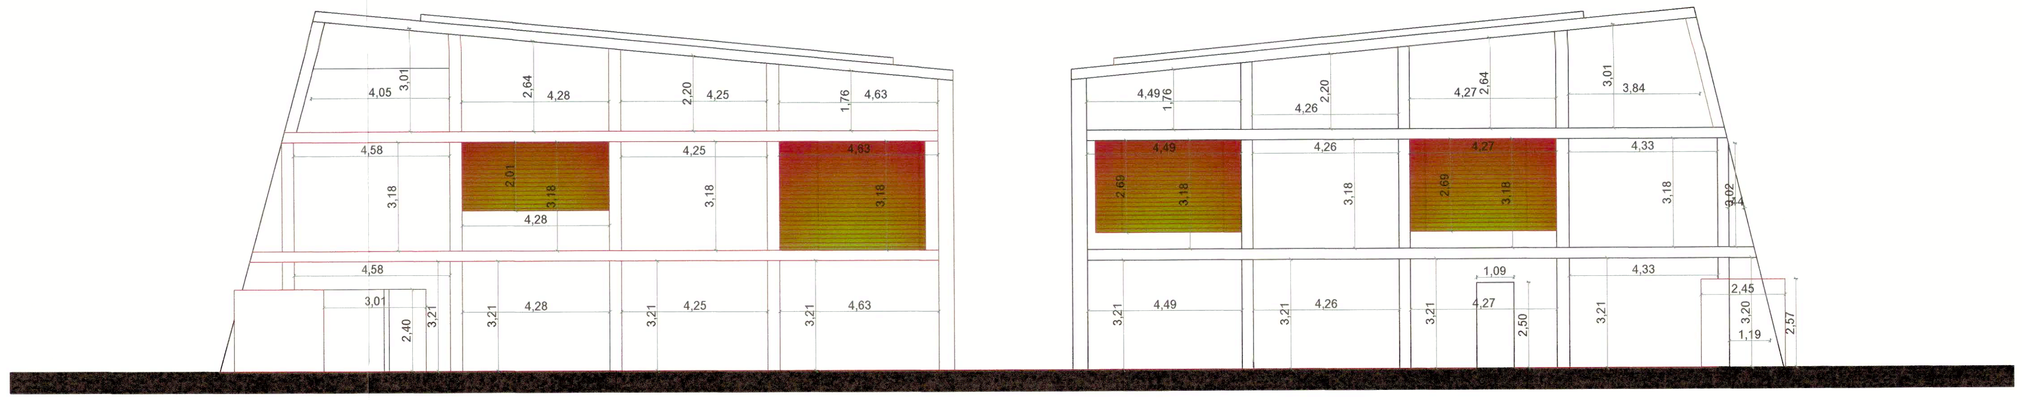


FACHADA LATERAL DERECHA TAEKWONDO Y LEV. DE PESAS

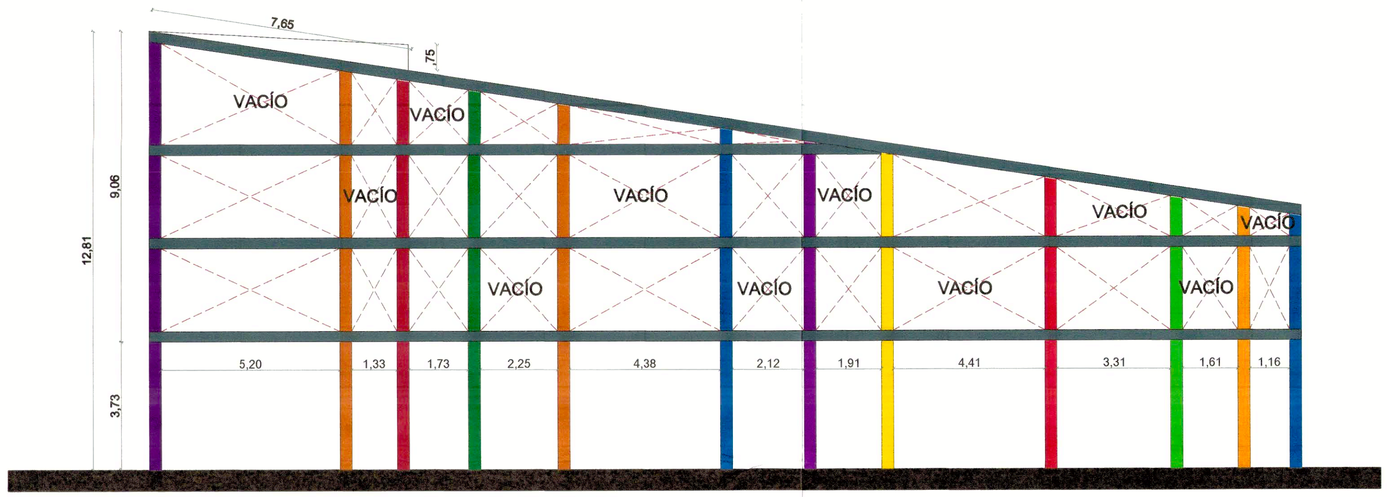


FACHADA LATERAL IZQUIERDA VOLEIBOL

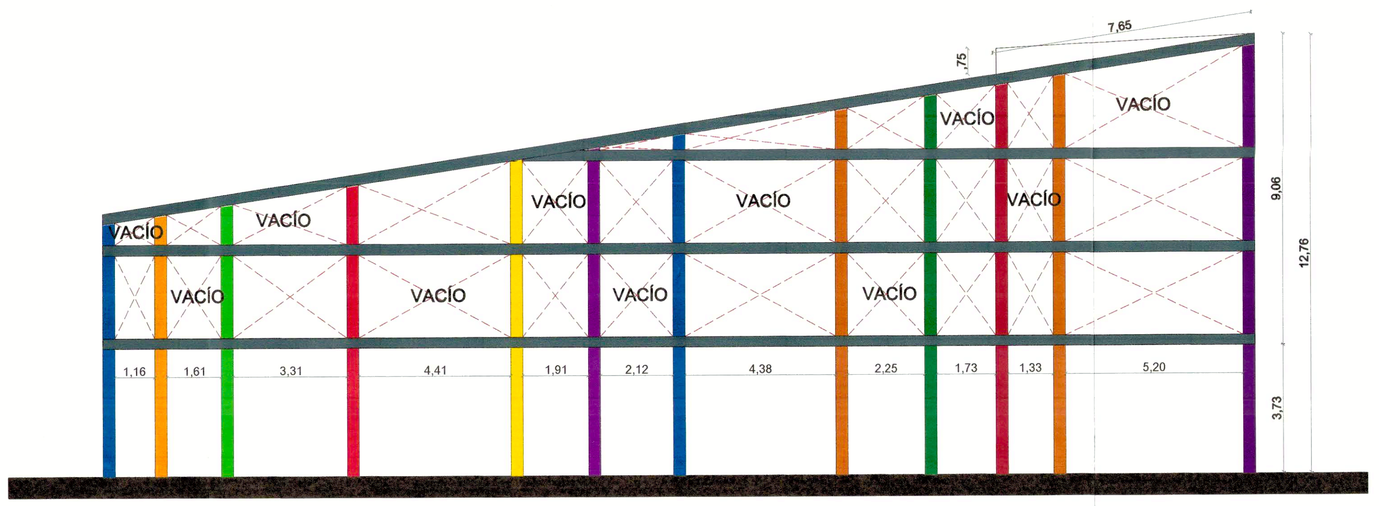


FACHADA LATERAL DERECHA VOLEIBOL

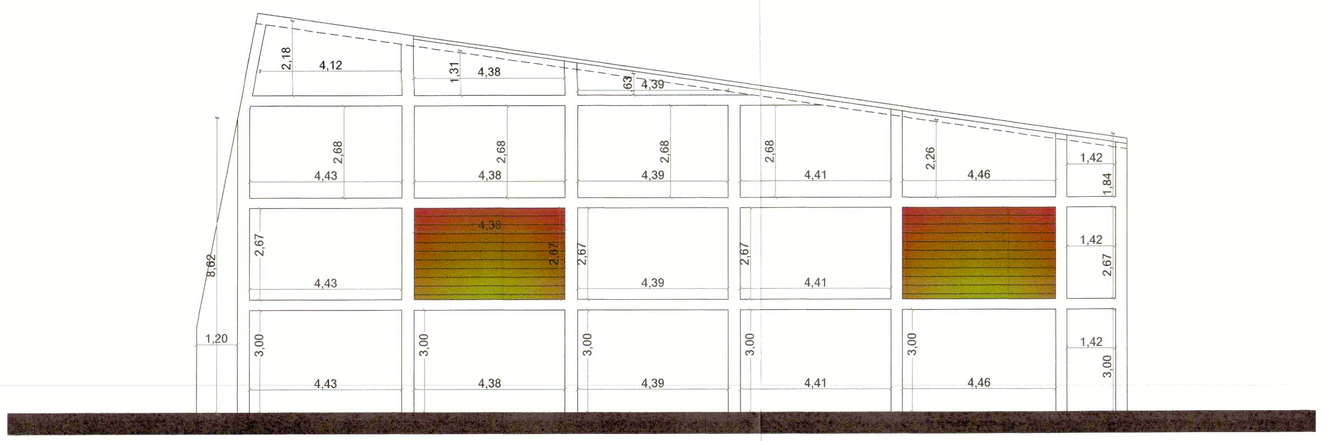

FACHADA LATERAL IZQUIERDA GIMNASIA

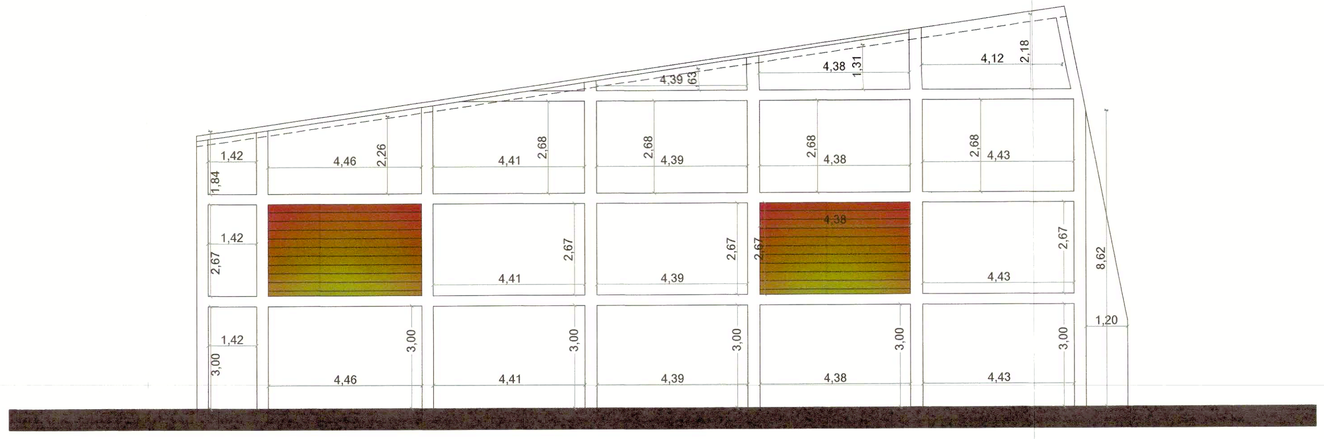

FACHADA LATERAL DERECHA GIMNASIA

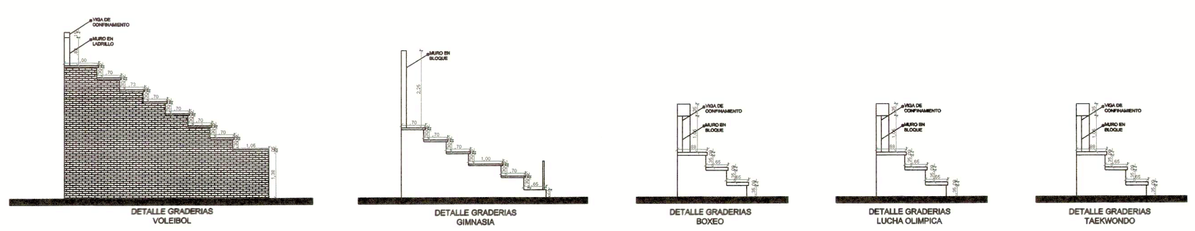

Memoria 2.9 Memoria 2.12 Memoria 2.22

IDERMETA

CONSORCIO ESCENARIOS DEPORTIVOS VILLA OLIMPICA 2023

CONTRATO DE OBRA N°: 106 DE 2023
CONTRATO DE INTERV. N°: 249 DE 2023
PROYECTO N°: BPIN 2022005500024

OBJETO: CONSTRUCCIÓN DE ESCENARIOS DEPORTIVOS MULTIPROPOSITO EN LA VILLA OLÍMPICA DEL MUNICIPIO DE VILLAVICENCIO META

CONTRATISTA:

CONSORCIO ESCENARIOS DEPORTIVOS VILLA OLÍMPICA 2023.
NIT: 901.682.871-2

ING. YEISON ESNEYDER GOMEZ GUERRERO
DIRECTOR DE OBRA
Matricula Profesional N°:25202-090820 CND

INTERVENTORÍA:

CONSORCIO INTERESCENARIOS
NIT: 901.680.672-4

ING. LEONEL ROA RUIZ
DIRECTOR DE INTERVENTORÍA
Matricula Profesional N°:25202-79953 CND

DIBUJO:

CARLOS ANDRES CAICEDO CASTAÑO
ARQUITECTO
Matricula Profesional N°: A35162015 - 1121844675

CONTIENE:

MEMORIAS DE CALCULO
ESCENARIOS DEPORTIVOS
MULTIPROPOSITO


OBSERVACIONES

FECHA	ESCALA
OCTUBRE 2023	1:100


PLANO No. CO-6/15




FACHADA LATERAL IZQUIERDA VOLEIBOL

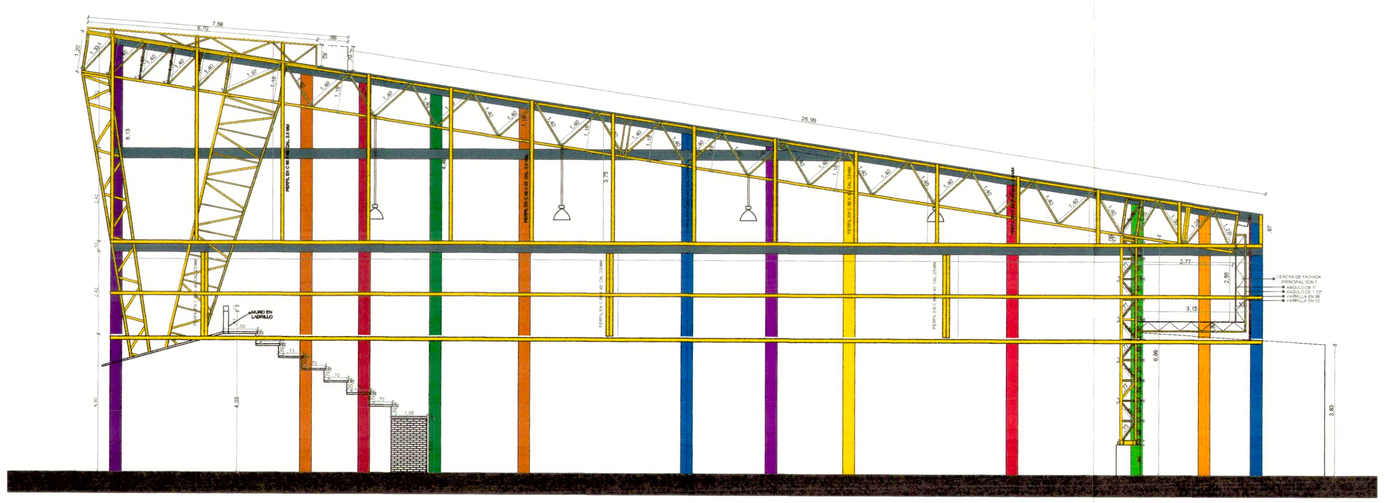

FACHADA LATERAL DERECHA VOLEIBOL

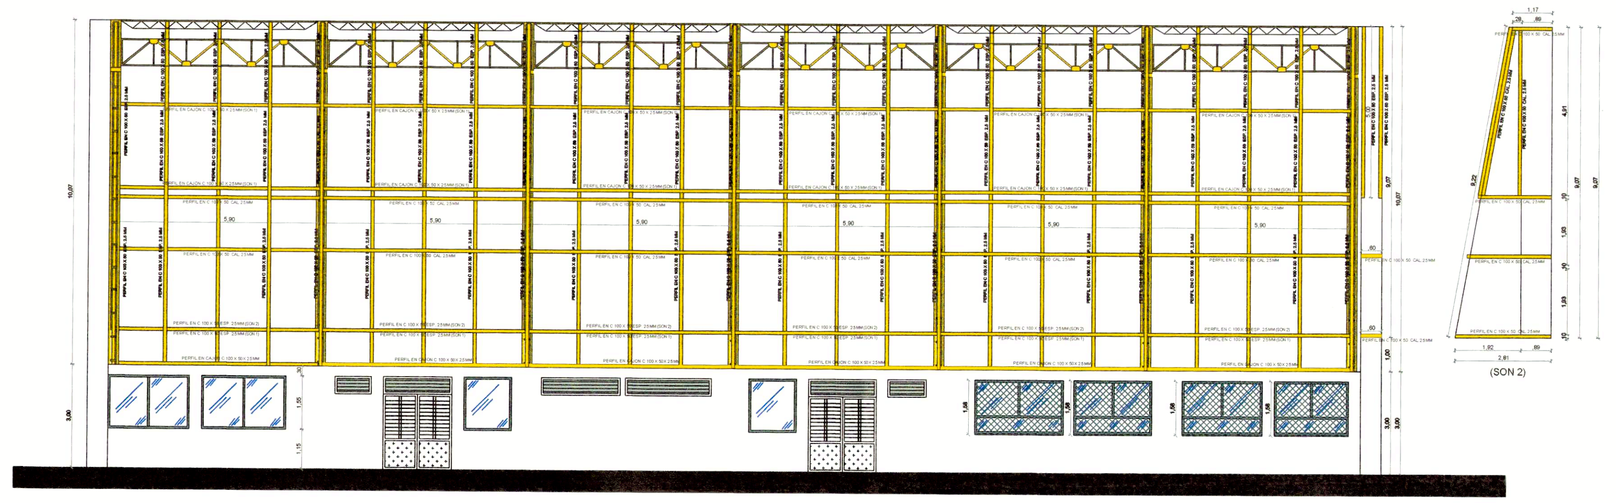

FACHADA POSTERIOR VOLEIBOL

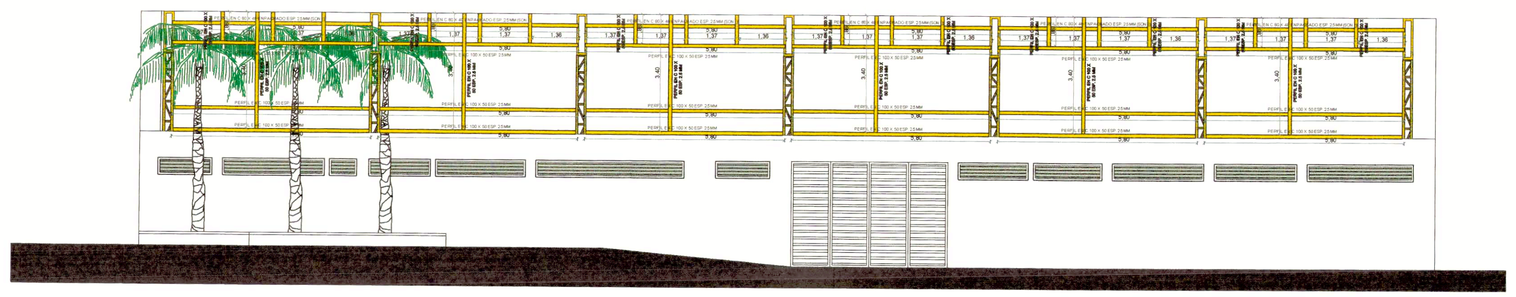

FACHADA PRINCIPAL VOLEIBOL

Memoria 2.4 Memoria 2.12 Memoria 2.22

IDERMETA

CONSORCIO ESCENARIOS DEPORTIVOS VILLA OLIMPICA 2023

CONTRATO DE OBRA N°: 106 DE 2023
CONTRATO DE INTERV. N°: 249 DE 2023
PROYECTO N°: BPIN 2022005500024

OBJETO: CONSTRUCCIÓN DE ESCENARIOS DEPORTIVOS MULTIPROPOSITO EN LA VILLA OLÍMPICA DEL MUNICIPIO DE VILLAVICENCIO META

CONTRATISTA:

CONSORCIO ESCENARIOS DEPORTIVOS VILLA OLÍMPICA 2023.
NIT: 901.682.871-2

ING. YEISON ESNEYDER GOMEZ GUERRERO
DIRECTOR DE OBRA
Matricula Profesional N°:25202-090820 CND

INTERVENTORÍA:

CONSORCIO INTERESCENARIOS
NIT: 901.680.672-4

ING. LEONEL ROA RUIZ
DIRECTOR DE INTERVENTORÍA
Matricula Profesional N°:25202-79953 CND

DIBUJO:

CARLOS ANDRES CAICEDO CASTAÑO
ARQUITECTO
Matricula Profesional N°: A35162015 - 1121844675


CONTIENE:

MEMORIAS DE CALCULO
ESCENARIOS DEPORTIVOS
MULTIPROPOSITO


OBSERVACIONES

FECHA.	ESCALA
OCTUBRE 2023	1:100


PLANO No. CO-7/15

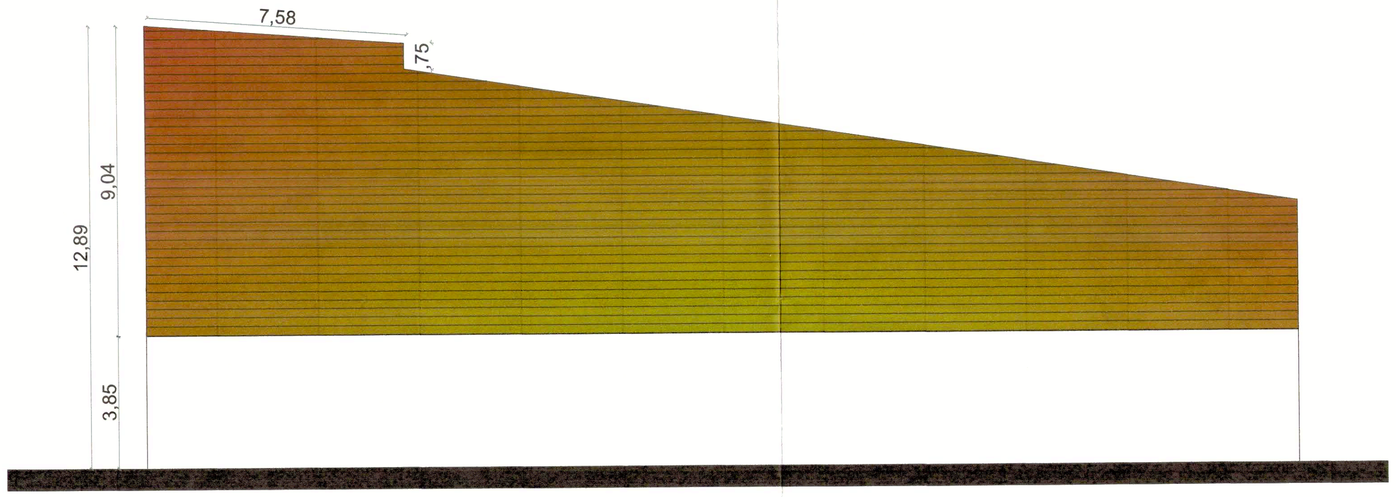


FACHADA LATERAL IZQUIERDA VOLEIBOL

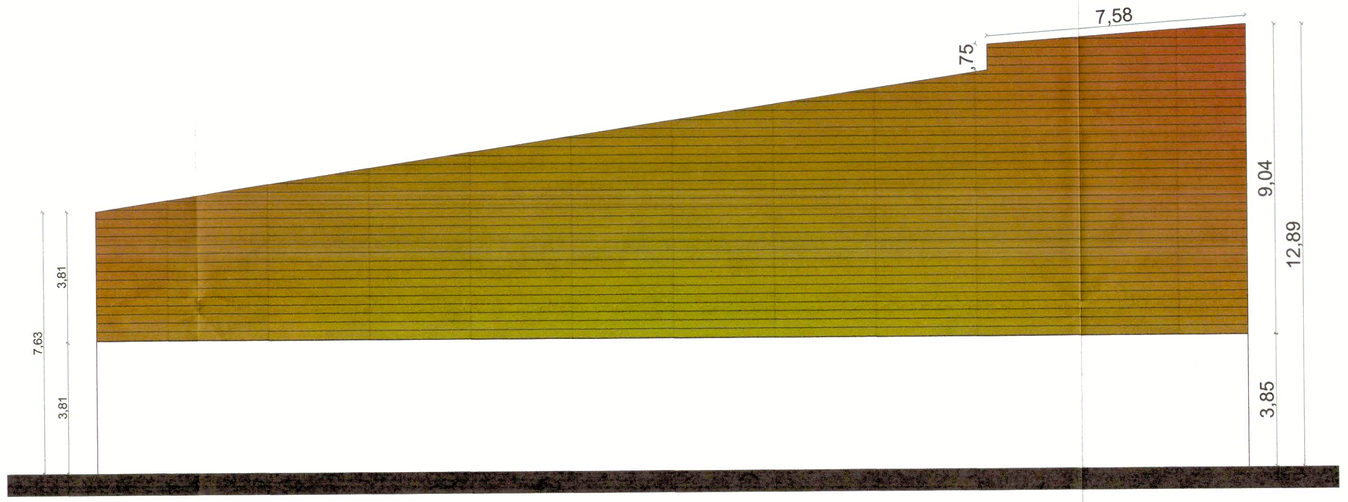

FACHADA LATERAL DERECHA VOLEIBOL

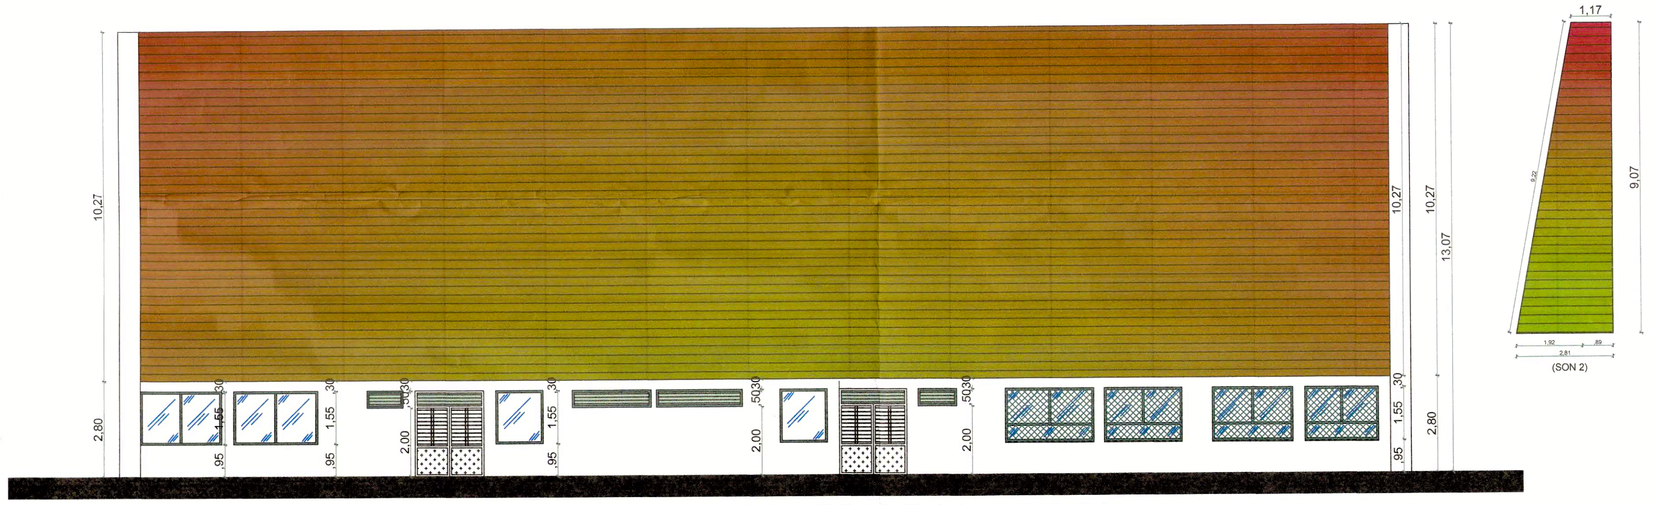

FACHADA POSTERIOR VOLEIBOL

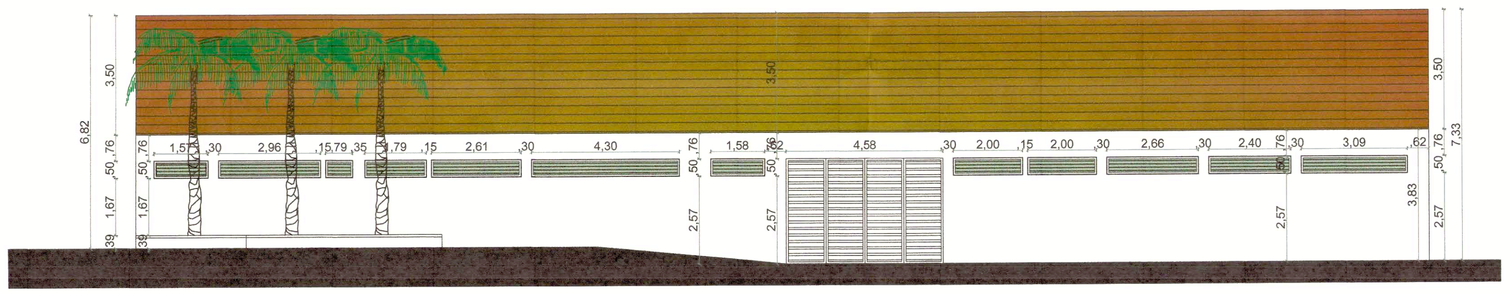

FACHADA PRINCIPAL VOLEIBOL

Memoria 2.6

IDERMETA

CONSORCIO ESCENARIOS DEPORTIVOS VILLA OLIMPICA 2023

CONTRATO DE OBRA N°: 106 DE 2023

CONTRATO DE INTERV. N°: 249 DE 2023

PROYECTO N°: BPIN 2022005500024

OBJETO: CONSTRUCCIÓN DE ESCENARIOS DEPORTIVOS MULTIPROPOSITO EN LA VILLA OLÍMPICA DEL MUNICIPIO DE VILLAVICENCIO META

CONTRATISTA:

CONSORCIO ESCENARIOS DEPORTIVOS VILLA OLÍMPICA 2023.
NIT: 901.682.871-2

ING. YEISON ESNEYDER GOMEZ GUERRERO
DIRECTOR DE OBRA
Matricula Profesional N°:25202-090820 CND

INTERVENTORÍA:

CONSORCIO INTERESCENARIOS
NIT: 901.680.672-4

ING. LEONEL ROA RUIZ
DIRECTOR DE INTERVENTORÍA
Matricula Profesional N°:25202-79953 CND

DIBUJO:

CARLOS ANDRES CAICEDO CASTAÑO
ARQUITECTO
Matricula Profesional N°: A35162015 - 1121844675


CONTIENE:


MEMORIAS DE CALCULO
ESCENARIOS DEPORTIVOS
MULTIPROPOSITO

OBSERVACIONES

FECHA.	ESCALA
NOVIEMBRE 2023	1:100

PLANO No. CO-8/15

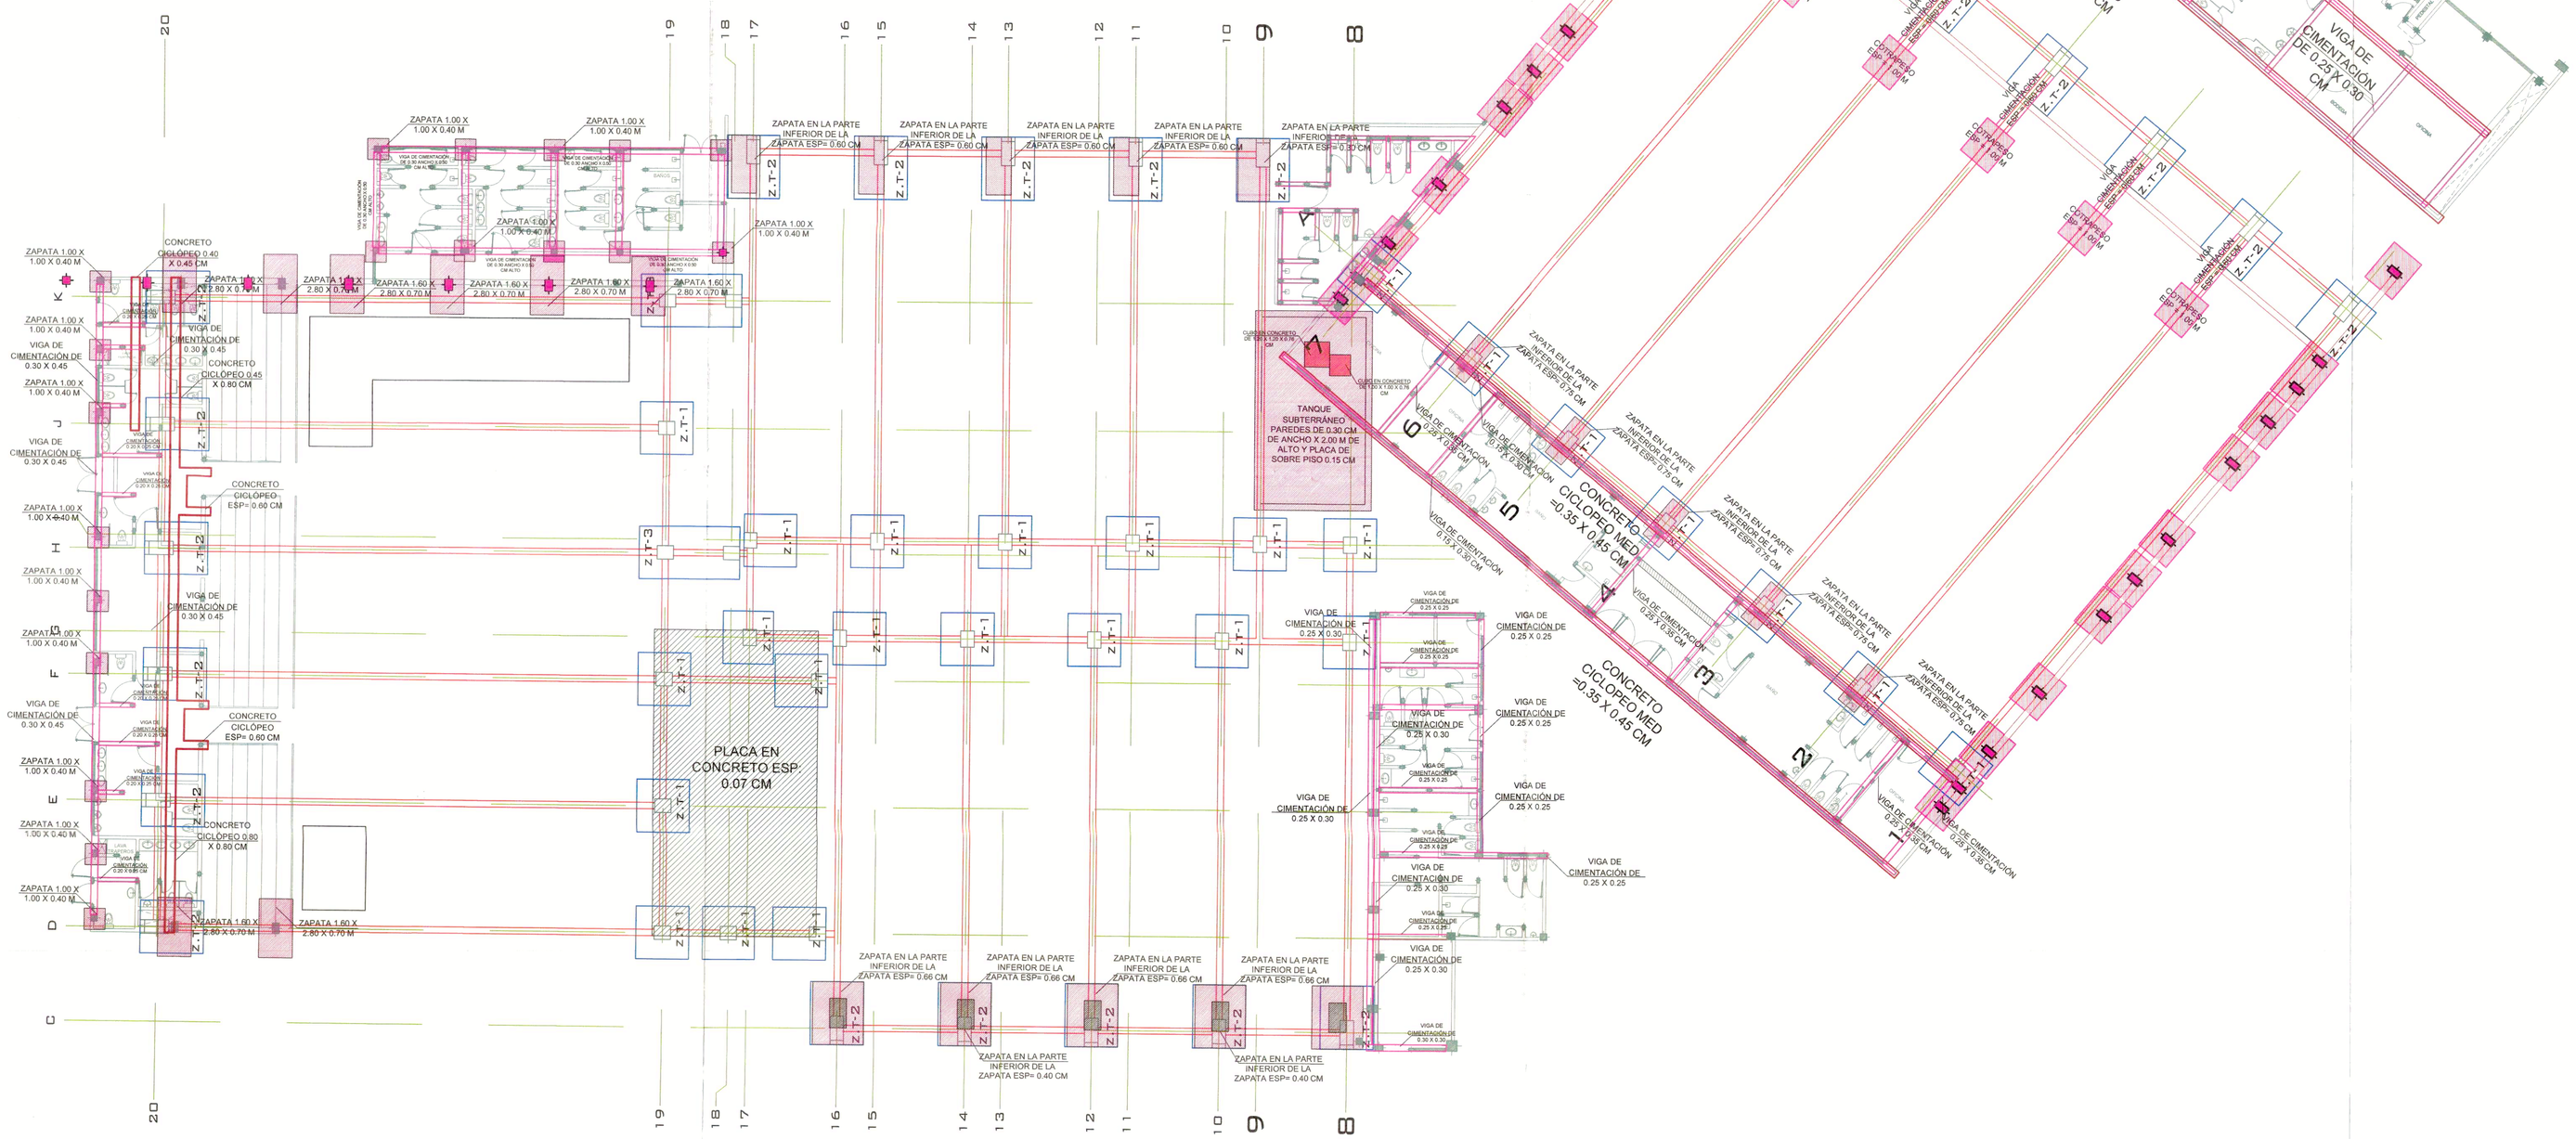

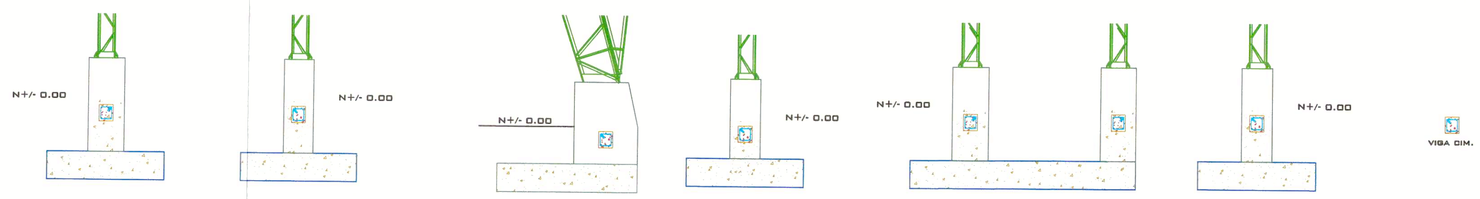

ZAP. T-1 ZAP. T-2 ZAP. T-3

IDERMETA

CONSORCIO ESCENARIOS DEPORTIVOS VILLA OLIMPICA 2023

CONTRATO DE OBRA N°: 106 DE 2023

CONTRATO DE INTERV. N°: 249 DE 2023

PROYECTO N°: BPIN 2022005500024

OBJETO: CONSTRUCCIÓN DE ESCENARIOS DEPORTIVOS MULTIPROPOSITO EN LA VILLA OLÍMPICA DEL MUNICIPIO DE VILLAVICENCIO META

CONTRATISTA:

CONSORCIO ESCENARIOS DEPORTIVOS VILLA OLÍMPICA 2023.
NIT: 901.682.871-2

ING. YEISON ESNEYDER GOMEZ GUERRERO
DIRECTOR DE OBRA
Matricula Profesional N°:25202-090820 CND

INTERVENTORÍA:

CONSORCIO INTERESCENARIOS
NIT: 901.680.672-4

ING. LEONEL ROA RUIZ
DIRECTOR DE INTERVENTORÍA
Matricula Profesional N°:25202-79953 CND

DIBUJO:

CARLOS ANDRES CAICEDO CASTAÑO
ARQUITECTO
Matricula Profesional N°: A35162015 - 1122844675


CONTIENE:

MEMORIAS DE CALCULO
ESCENARIOS DEPORTIVOS
MULTIPROPOSITO


OBSERVACIONES

FECHA.	ESCALA
NOVIEMBRE 2023	1:150


PLANO No. CO-9/15

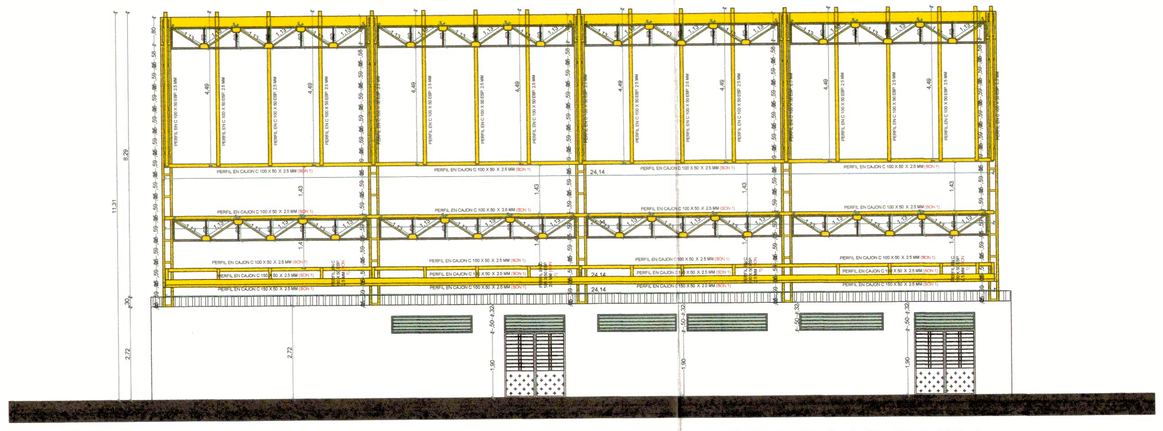


FACHADA POSTERIOR LEV. PESAS Y BOXEO

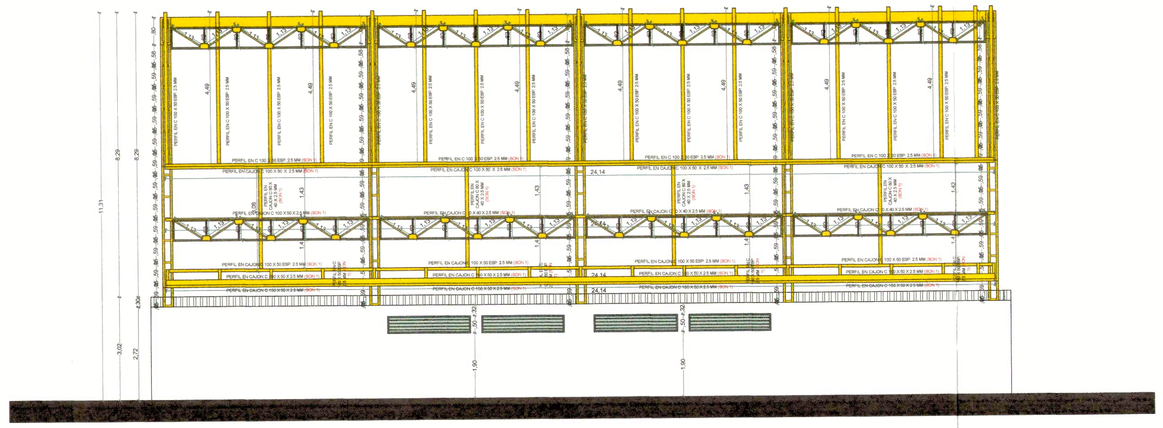

FACHADA POSTERIOR LUCHA OLIM. Y TAEKWONDO

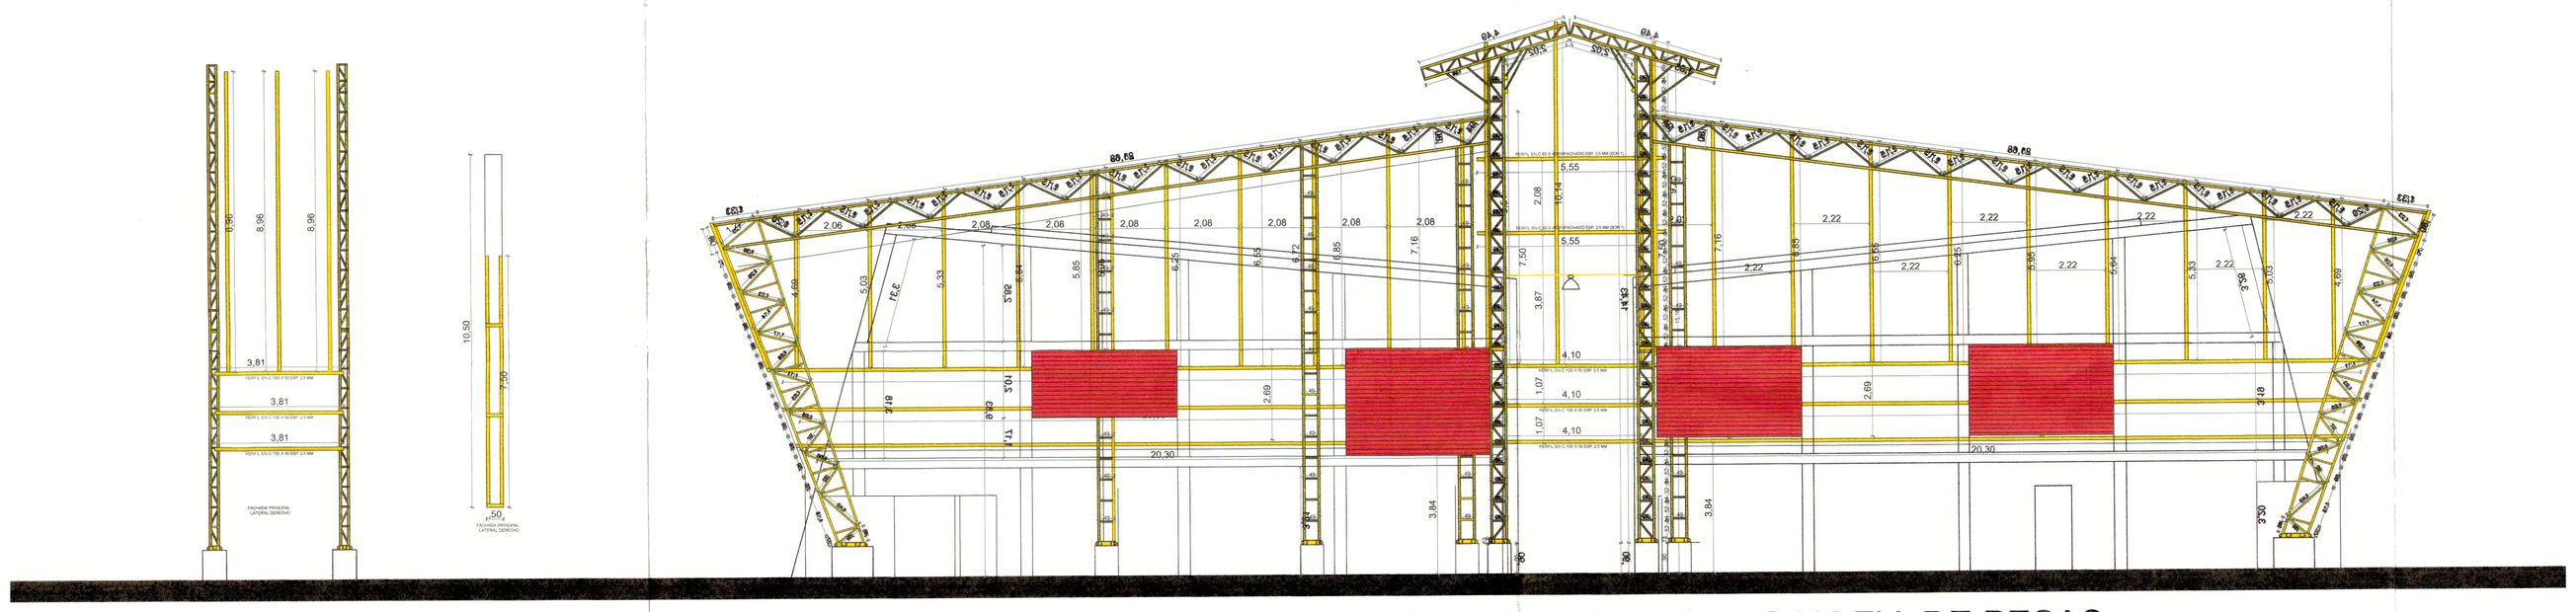

FACHADA LATERAL DERECHA TAEKWONDO Y LEV. DE PESAS

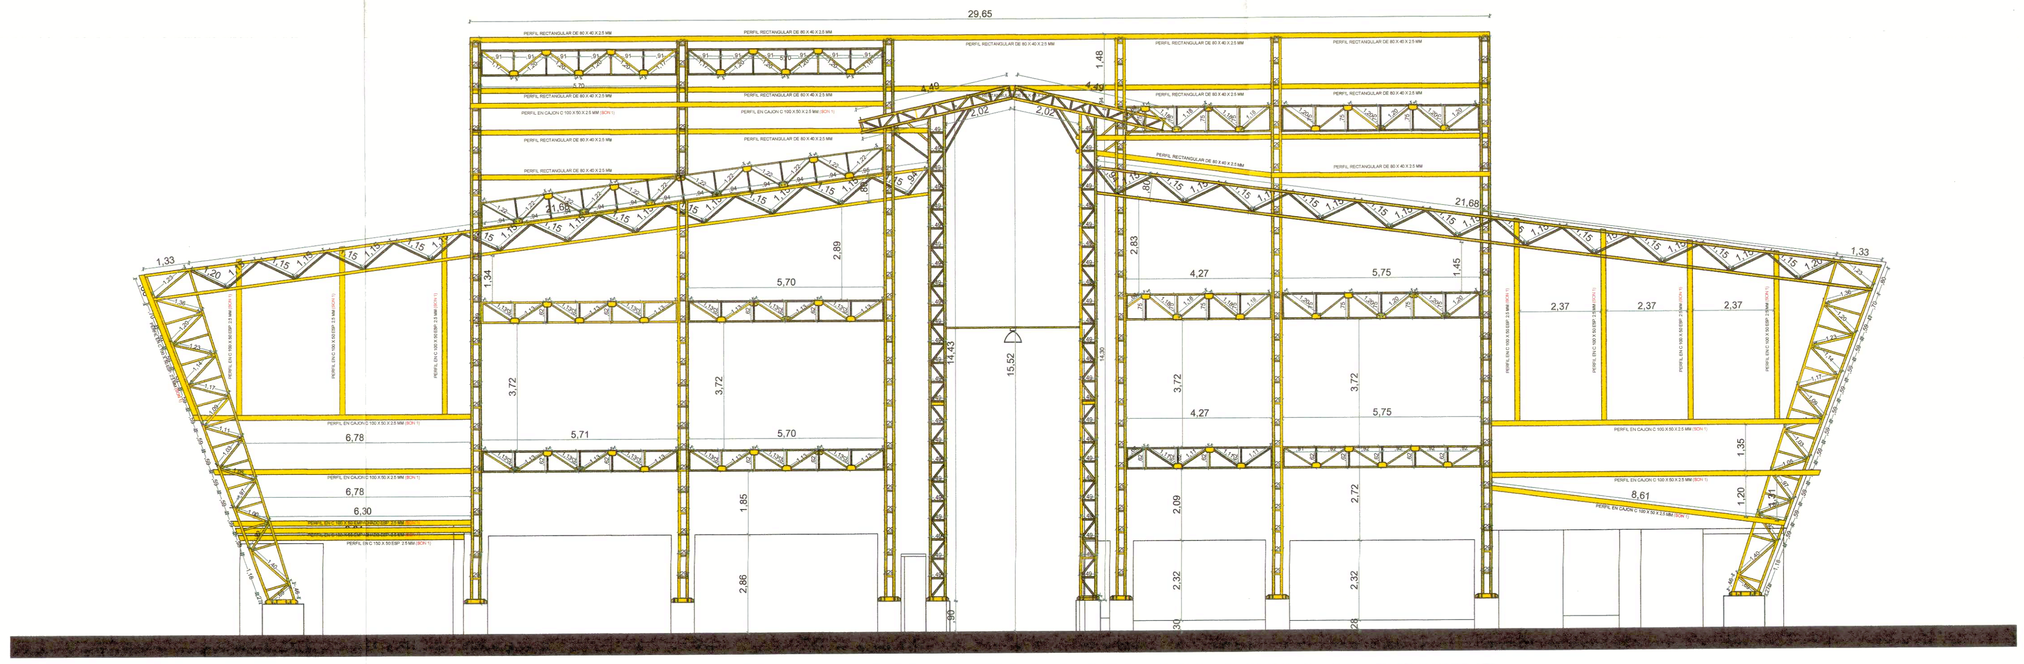

FACHADA LATERAL IZQUIERDA LUCHA OLIM. Y BOXEO

Memoria 2.4

IDERMETA

CONSORCIO ESCENARIOS DEPORTIVOS VILLA OLIMPICA 2023

CONTRATO DE OBRA N°: 106 DE 2023

CONTRATO DE INTERV. N°: 249 DE 2023

PROYECTO N°: BPIN 2022005500024

OBJETO: CONSTRUCCIÓN DE ESCENARIOS DEPORTIVOS MULTIPROPOSITO EN LA VILLA OLÍMPICA DEL MUNICIPIO DE VILLAVICENCIO META

CONTRATISTA:

CONSORCIO ESCENARIOS DEPORTIVOS VILLA OLÍMPICA 2023.
NIT: 901.682.871-2

ING. YEISON ESNEYDER GOMEZ GUERRERO
DIRECTOR DE OBRA
Matricula Profesional N°:25202-090820 CND

INTERVENTORÍA:

CONSORCIO INTERESCENARIOS
NIT: 901.680.672-4

ING. LEONEL ROA RUIZ
DIRECTOR DE INTERVENTORÍA
Matricula Profesional N°:25202-79953 CND

DIBUJO:

CARLOS ANDRES CAICEDO CASTAÑO
ARQUITECTO
Matricula Profesional N°: A35162015 - 1121844675


CONTIENE:

MEMORIAS DE CALCULO ESCENARIOS DEPORTIVOS MULTIPROPOSITO


OBSERVACIONES

FECHA.	ESCALA
NOVIEMBRE 2023	1:100


PLANO No. CO-10/15

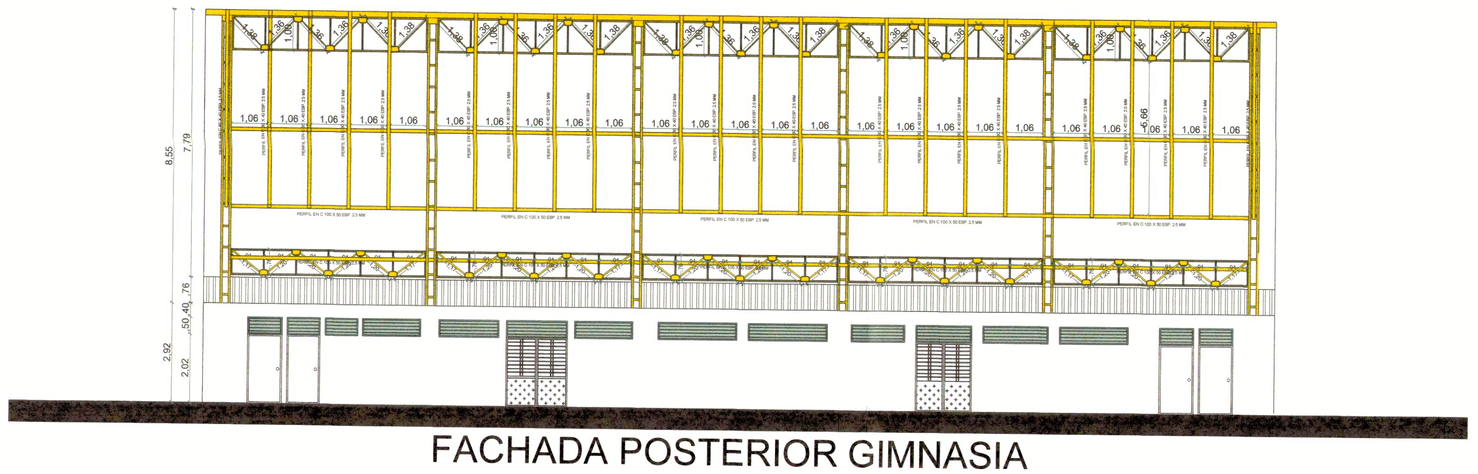

FACHADA POSTERIOR GIMNASIA

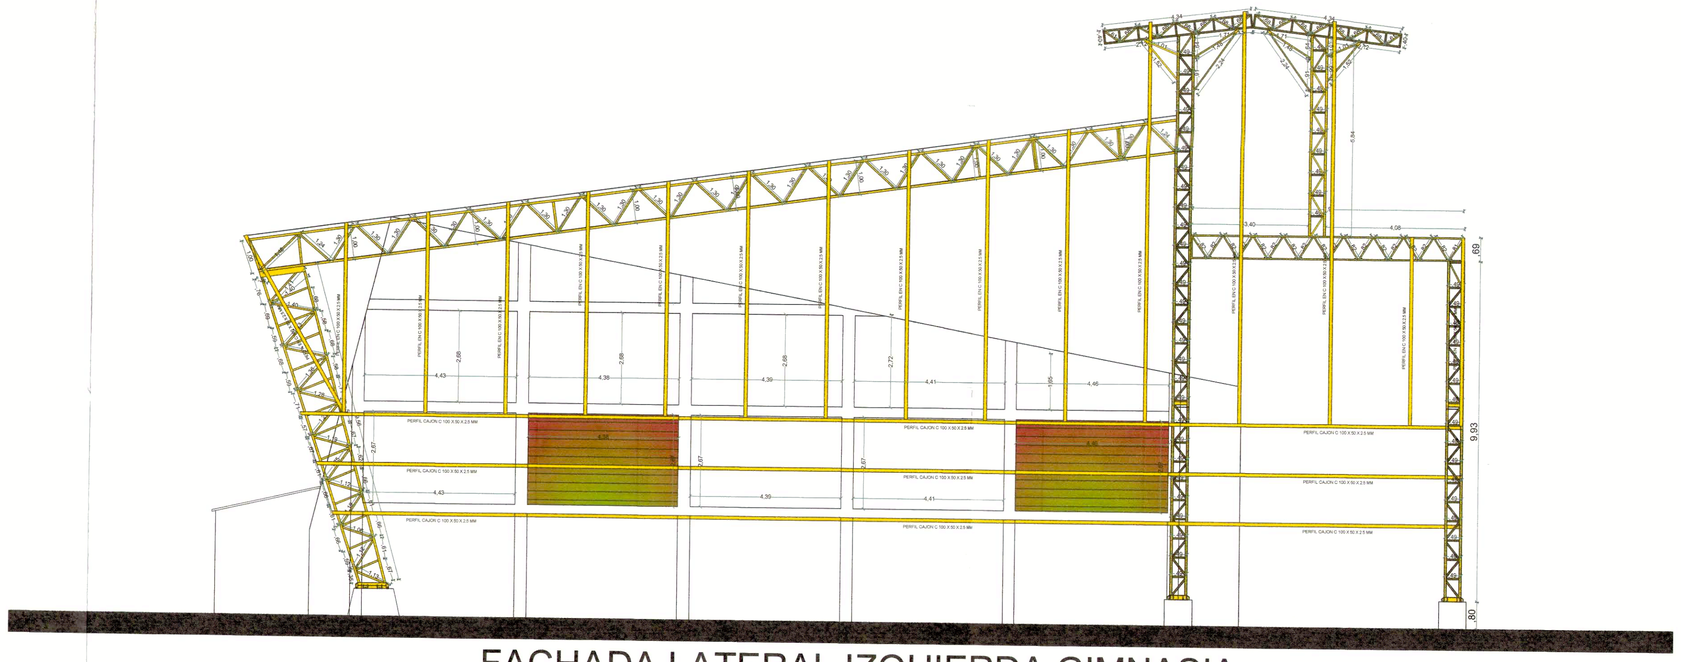

FACHADA LATERAL IZQUIERDA GIMNASIA

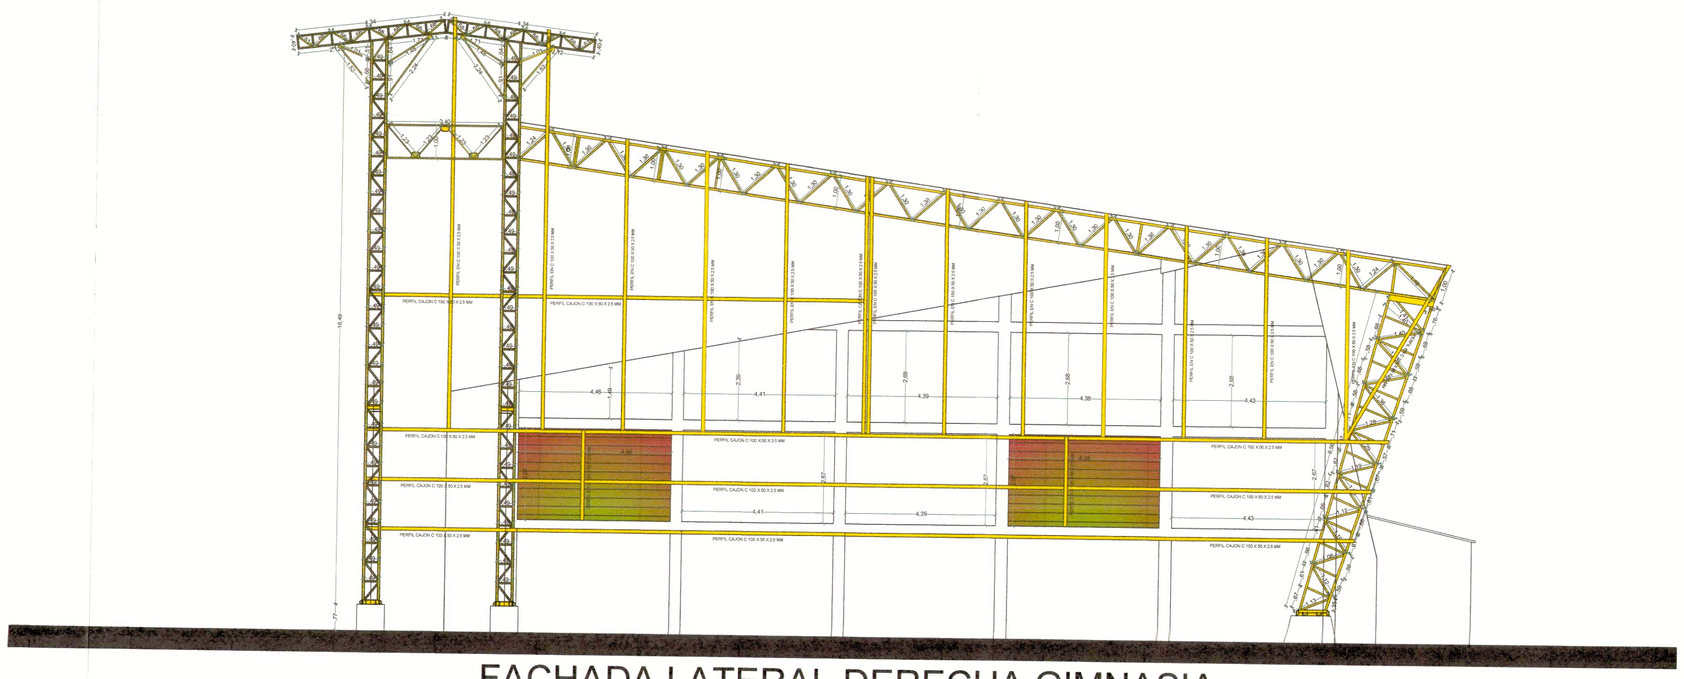

FACHADA LATERAL DERECHA GIMNASIA

Memoria 2.4

IDERMETA

CONSORCIO ESCENARIOS DEPORTIVOS VILLA OLIMPICA 2023

CONTRATO DE OBRA N°: 106 DE 2023

CONTRATO DE INTERV. N°: 249 DE 2023

PROYECTO N°: BPIN 2022005500024

OBJETO: CONSTRUCCIÓN DE ESCENARIOS DEPORTIVOS MULTIPROPOSITO EN LA VILLA OLÍMPICA DEL MUNICIPIO DE VILLAVICENCIO META

CONTRATISTA:

CONSORCIO ESCENARIOS DEPORTIVOS VILLA OLÍMPICA 2023.
NIT: 901.682.871-2

ING. YEISON ESNEYDER GOMEZ GUERRERO
DIRECTOR DE OBRA
Matricula Profesional N°:25202-090820 CND

INTERVENTORÍA:

CONSORCIO INTERESCENARIOS
NIT: 901.680.672-4

ING. LEONEL ROA RUIZ
DIRECTOR DE INTERVENTORÍA
Matricula Profesional N°:25202-79953 CND

DIBUJO:

CARLOS ANDRES CAICEDO CASTAÑO
ARQUITECTO
Matricula Profesional N°: A35162015 - 1121844675


CONTIENE:

MEMORIAS DE CALCULO
ESCENARIOS DEPORTIVOS
MULTIPROPOSITO


OBSERVACIONES

FECHA.	ESCALA
NOVIEMBRE 2023	1:100


PLANO No. CO-11/15

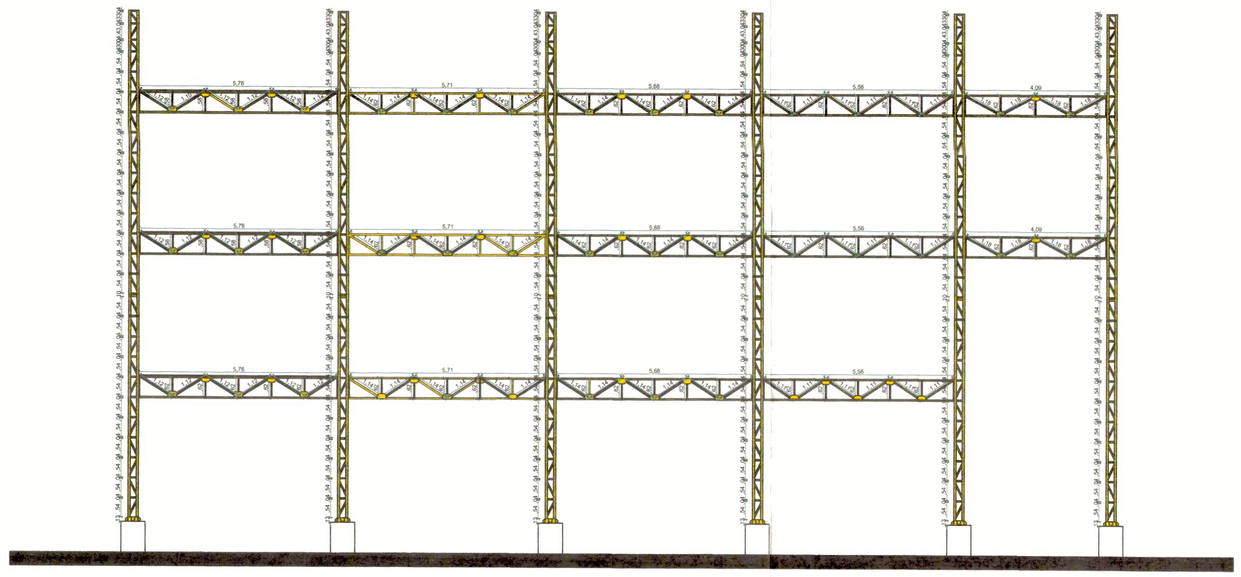


PORTICO DE PASILLO ESCENARIOS MENORES

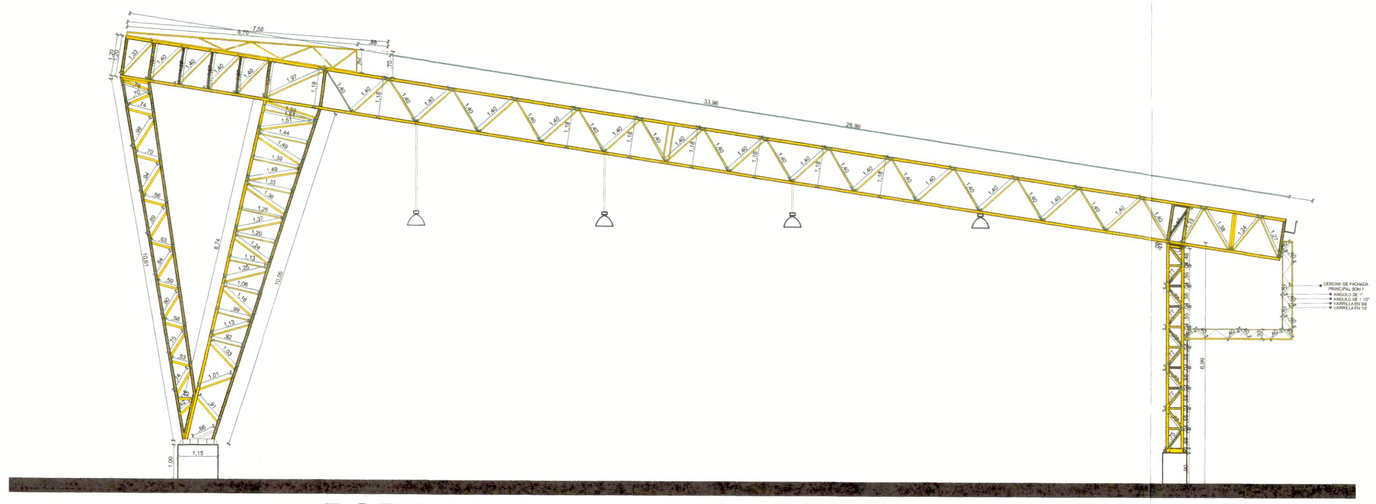


PORTICO ESTRUCTURA VOLEIBOL

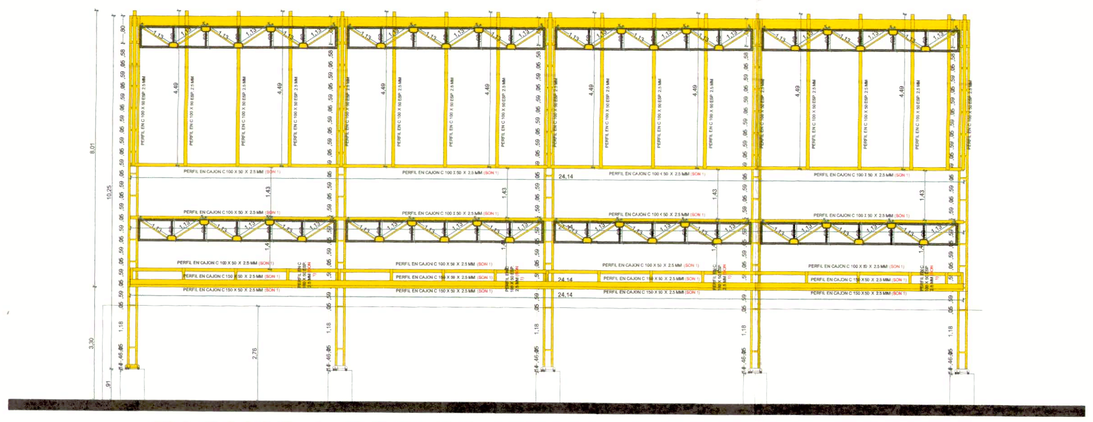


FACHADA POSTERIOR LEV. PESAS Y BOXEO

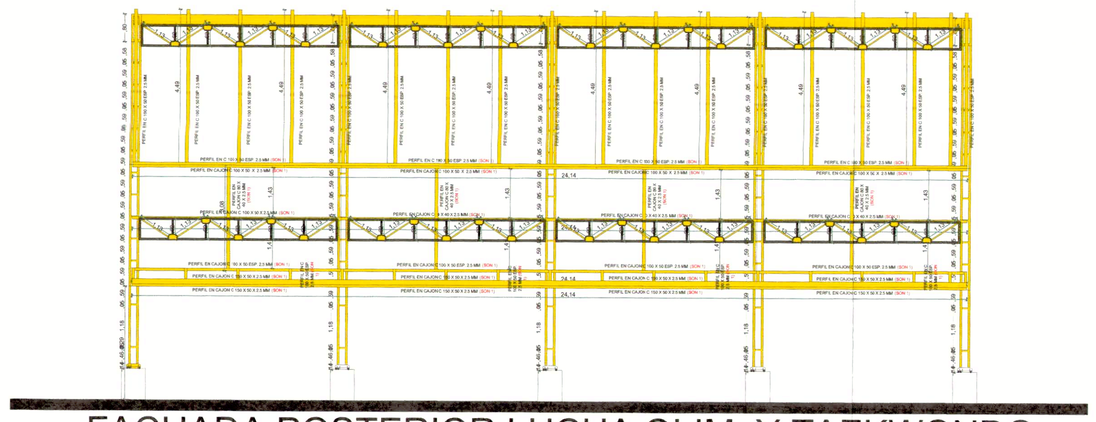


FACHADA POSTERIOR LUCHA OLIM. Y TAEKWONDO

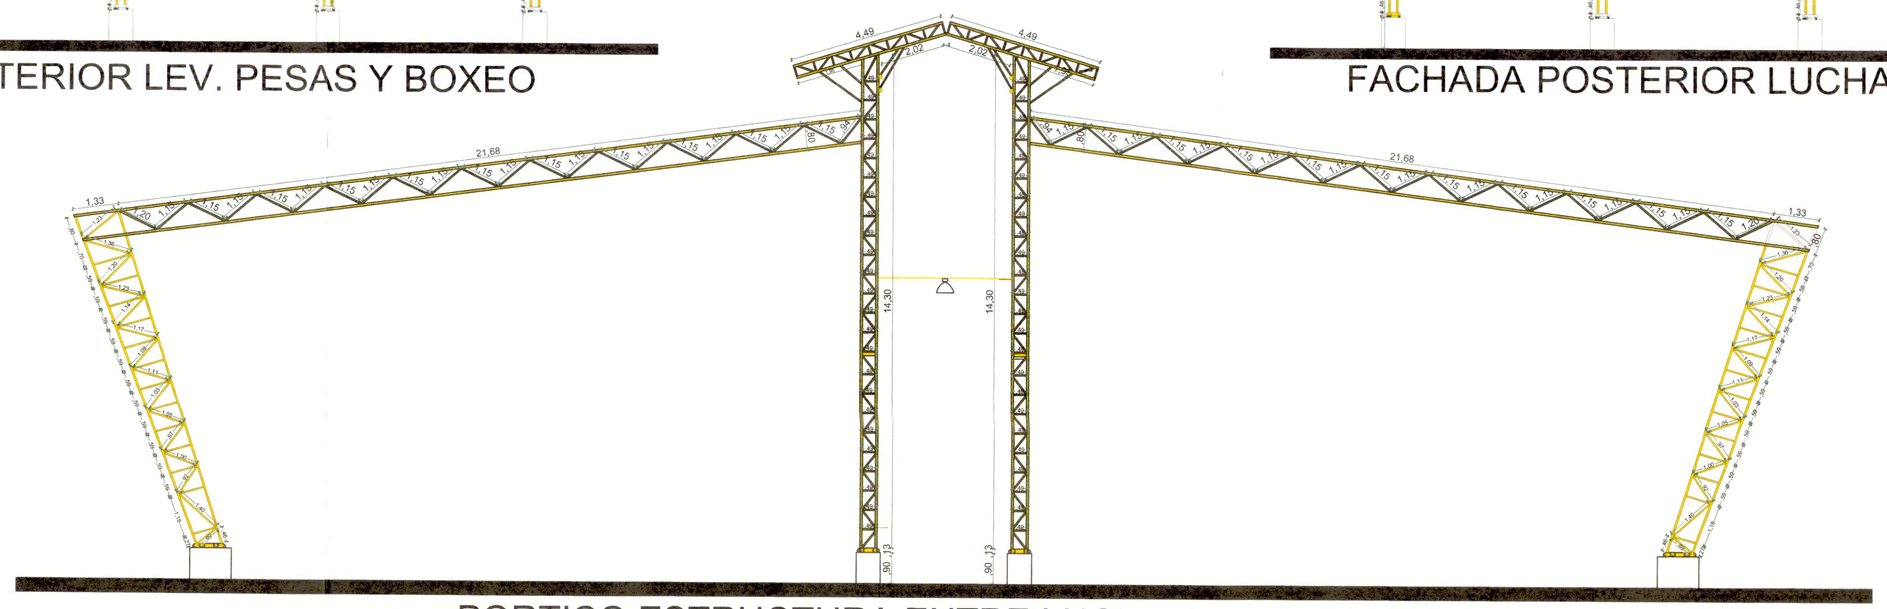

PORTICO ESTRUCTURA ENTRE LUCHA OLIMP. BOXEO

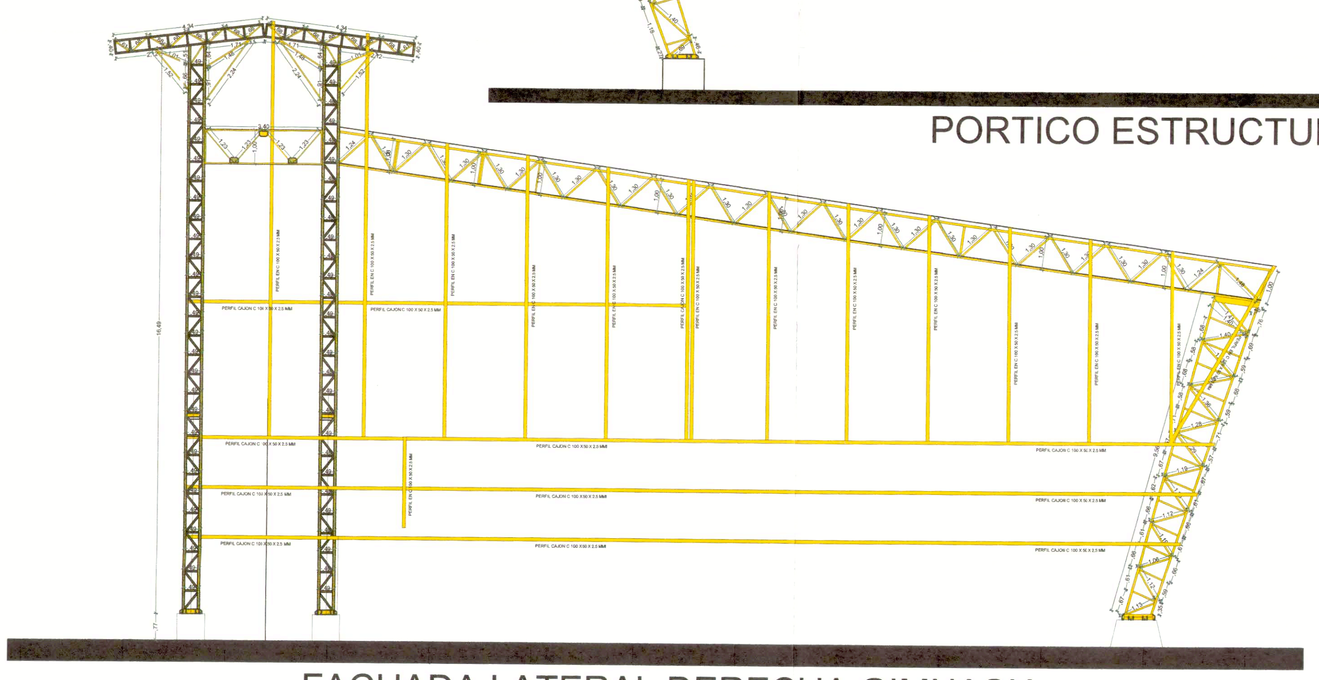

FACHADA LATERAL DERECHA GIMNASIA

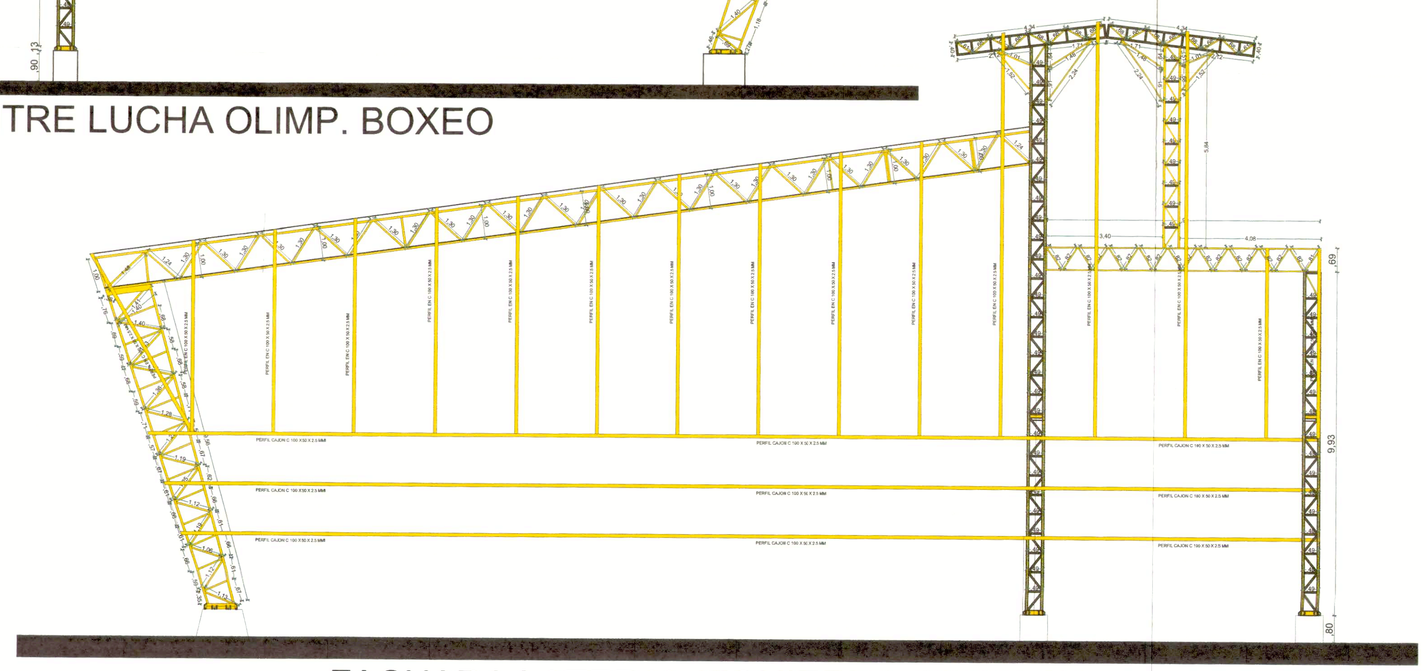

FACHADA LATERAL IZQUIERDA GIMNASIA

Memoria 2.4

IDERMETA

CONSORCIO ESCENARIOS DEPORTIVOS VILLA OLIMPICA 2023

CONTRATO DE OBRA N°: 106 DE 2023

CONTRATO DE INTERV. N°: 249 DE 2023

PROYECTO N°: BPIN 2022005500024

OBJETO: CONSTRUCCIÓN DE ESCENARIOS DEPORTIVOS MULTIPROPOSITO EN LA VILLA OLÍMPICA DEL MUNICIPIO DE VILLAVICENCIO META

CONTRATISTA:

CONSORCIO ESCENARIOS DEPORTIVOS VILLA OLÍMPICA 2023.
NIT: 901.682.871-2

ING. YEISON ESNEYDER GOMEZ GUERRERO
DIRECTOR DE OBRA
Matricula Profesional N°:25202-090820 CND

INTERVENTORÍA:

CONSORCIO INTERESCENARIOS
NIT: 901.680.672-4

ING. LEONEL ROA RUIZ
DIRECTOR DE INTERVENTORÍA
Matricula Profesional N°:25202-79953 CND

DIBUJO:

CARLOS ANDRES CAICEDO CASTAÑO
ARQUITECTO
Matricula Profesional N°: A35162015 - 1121844675


CONTIENE:

MEMORIAS DE CALCULO ESCENARIOS DEPORTIVOS MULTIPROPOSITO


OBSERVACIONES

FECHA.	ESCALA
NOVIEMBRE 2023	1:100


PLANO No. CO-12/15

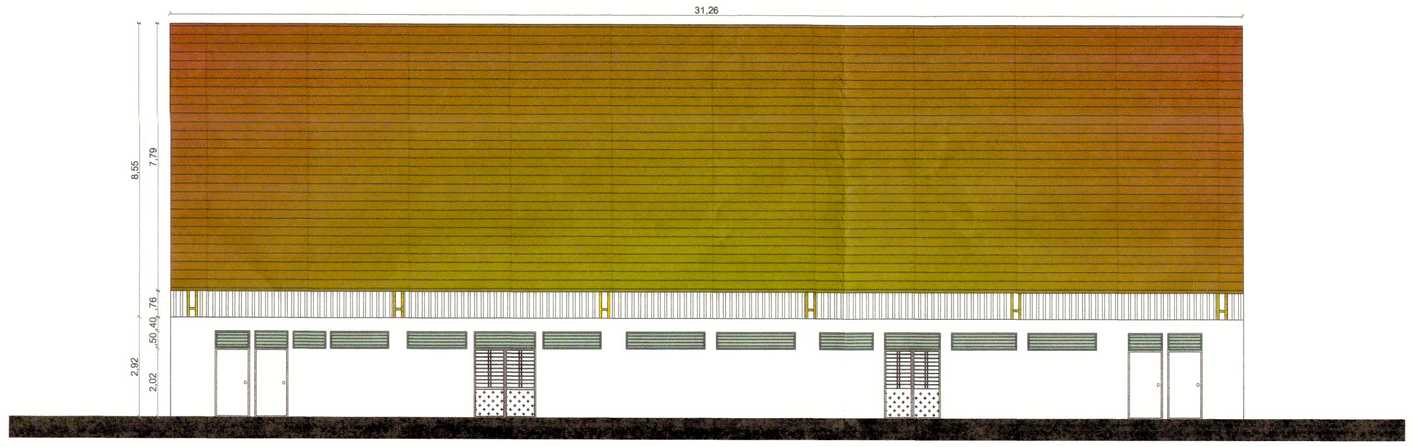


FACHADA POSTERIOR GIMNASIA

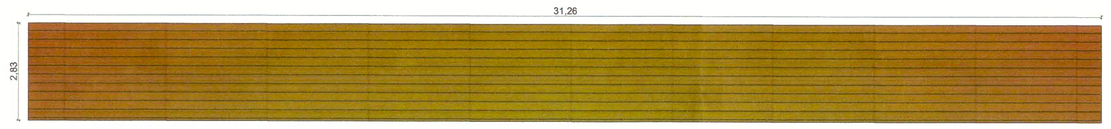

FACHADA PALOMERA POSTERIOR GIMNASIA

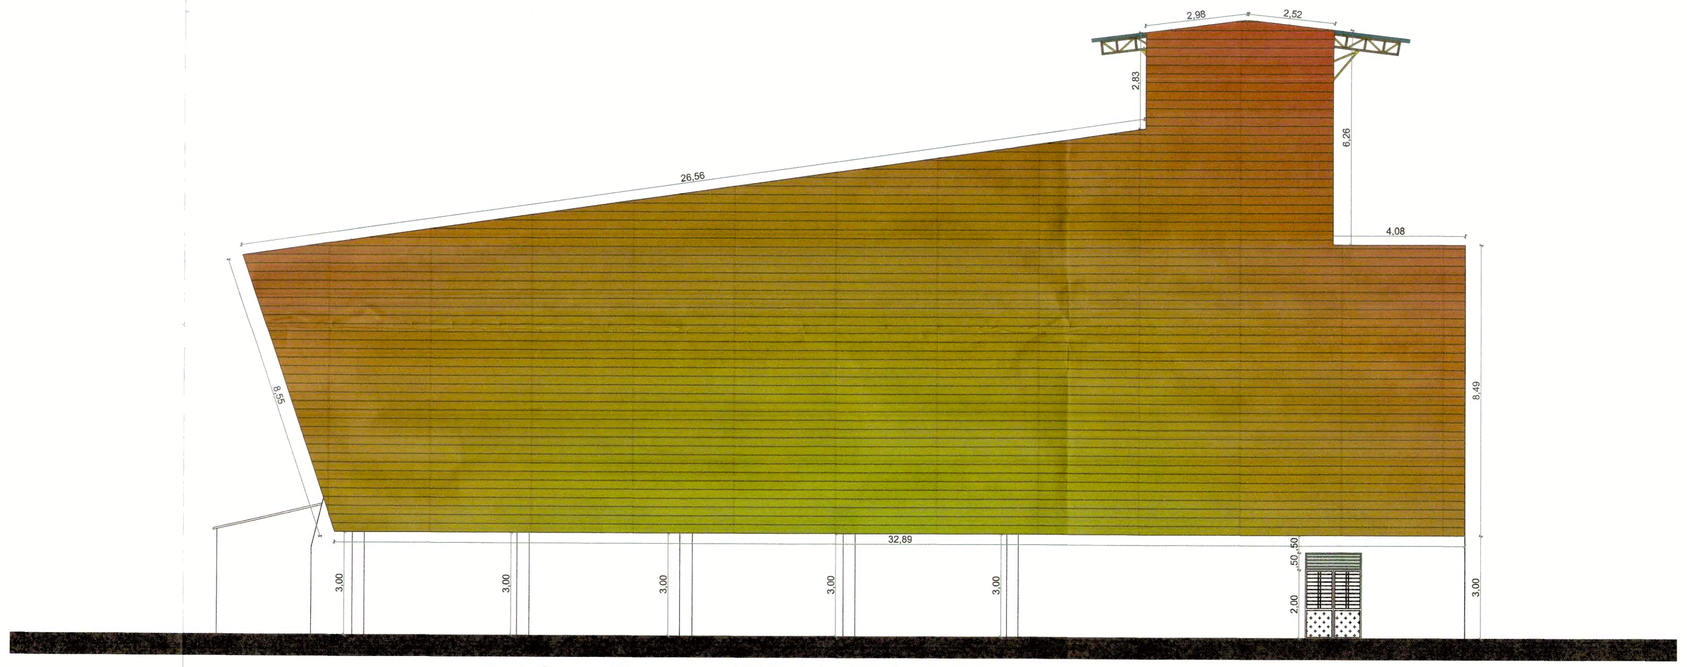

FACHADA LATERAL IZQUIERDA GIMNASIA

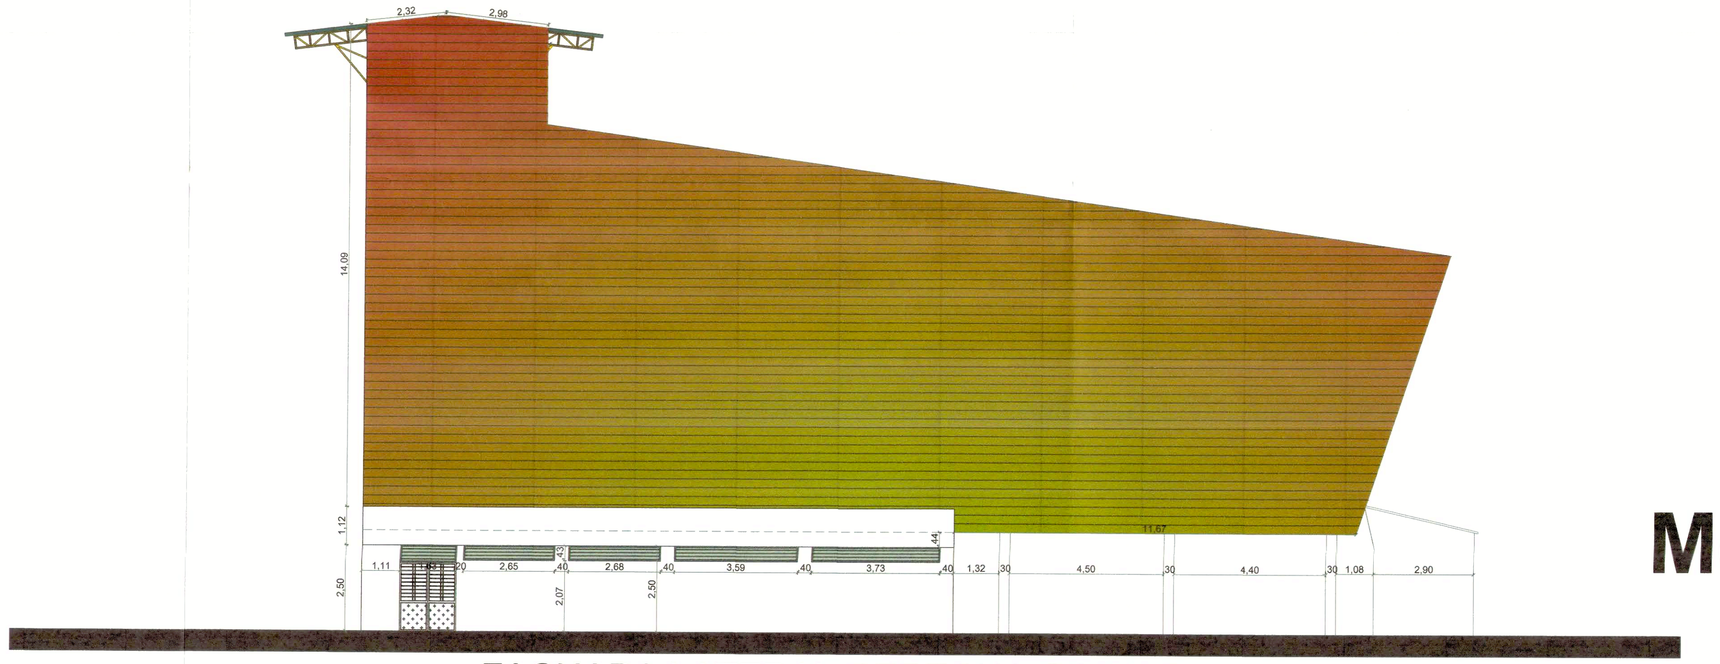

FACHADA LATERAL DERECHA GIMNASIA

Memoria 2.6

IDERMETA

CONSORCIO ESCENARIOS DEPORTIVOS VILLA OLIMPICA 2023

CONTRATO DE OBRA N°: 106 DE 2023

CONTRATO DE INTERV. N°: 249 DE 2023

PROYECTO N°: BPIN 2022005500024

OBJETO: CONSTRUCCIÓN DE ESCENARIOS DEPORTIVOS MULTIPROPOSITO EN LA VILLA OLÍMPICA DEL MUNICIPIO DE VILLAVICENCIO META

CONTRATISTA:

CONSORCIO ESCENARIOS DEPORTIVOS VILLA OLÍMPICA 2023.
NIT: 901.682.871-2

ING. YEISON ESNEYDER GOMEZ GUERRERO
DIRECTOR DE OBRA
Matricula Profesional N°:25202-090820 CND

INTERVENTORÍA:

CONSORCIO INTERESCENARIOS
NIT: 901.680.672-4

ING. LEONEL ROA RUIZ
DIRECTOR DE INTERVENTORÍA
Matricula Profesional N°:25202-79953 CND

DIBUJO:

CARLOS ANDRES CAICEDO CASTAÑO
ARQUITECTO
Matricula Profesional N°: A35162015 - 1121844675


CONTIENE:

MEMORIAS DE CALCULO
ESCENARIOS DEPORTIVOS
MULTIPROPOSITO

OBSERVACIONES

FECHA.	ESCALA
NOVIEMBRE 2023	1:100

PLANO No. CO-14/15

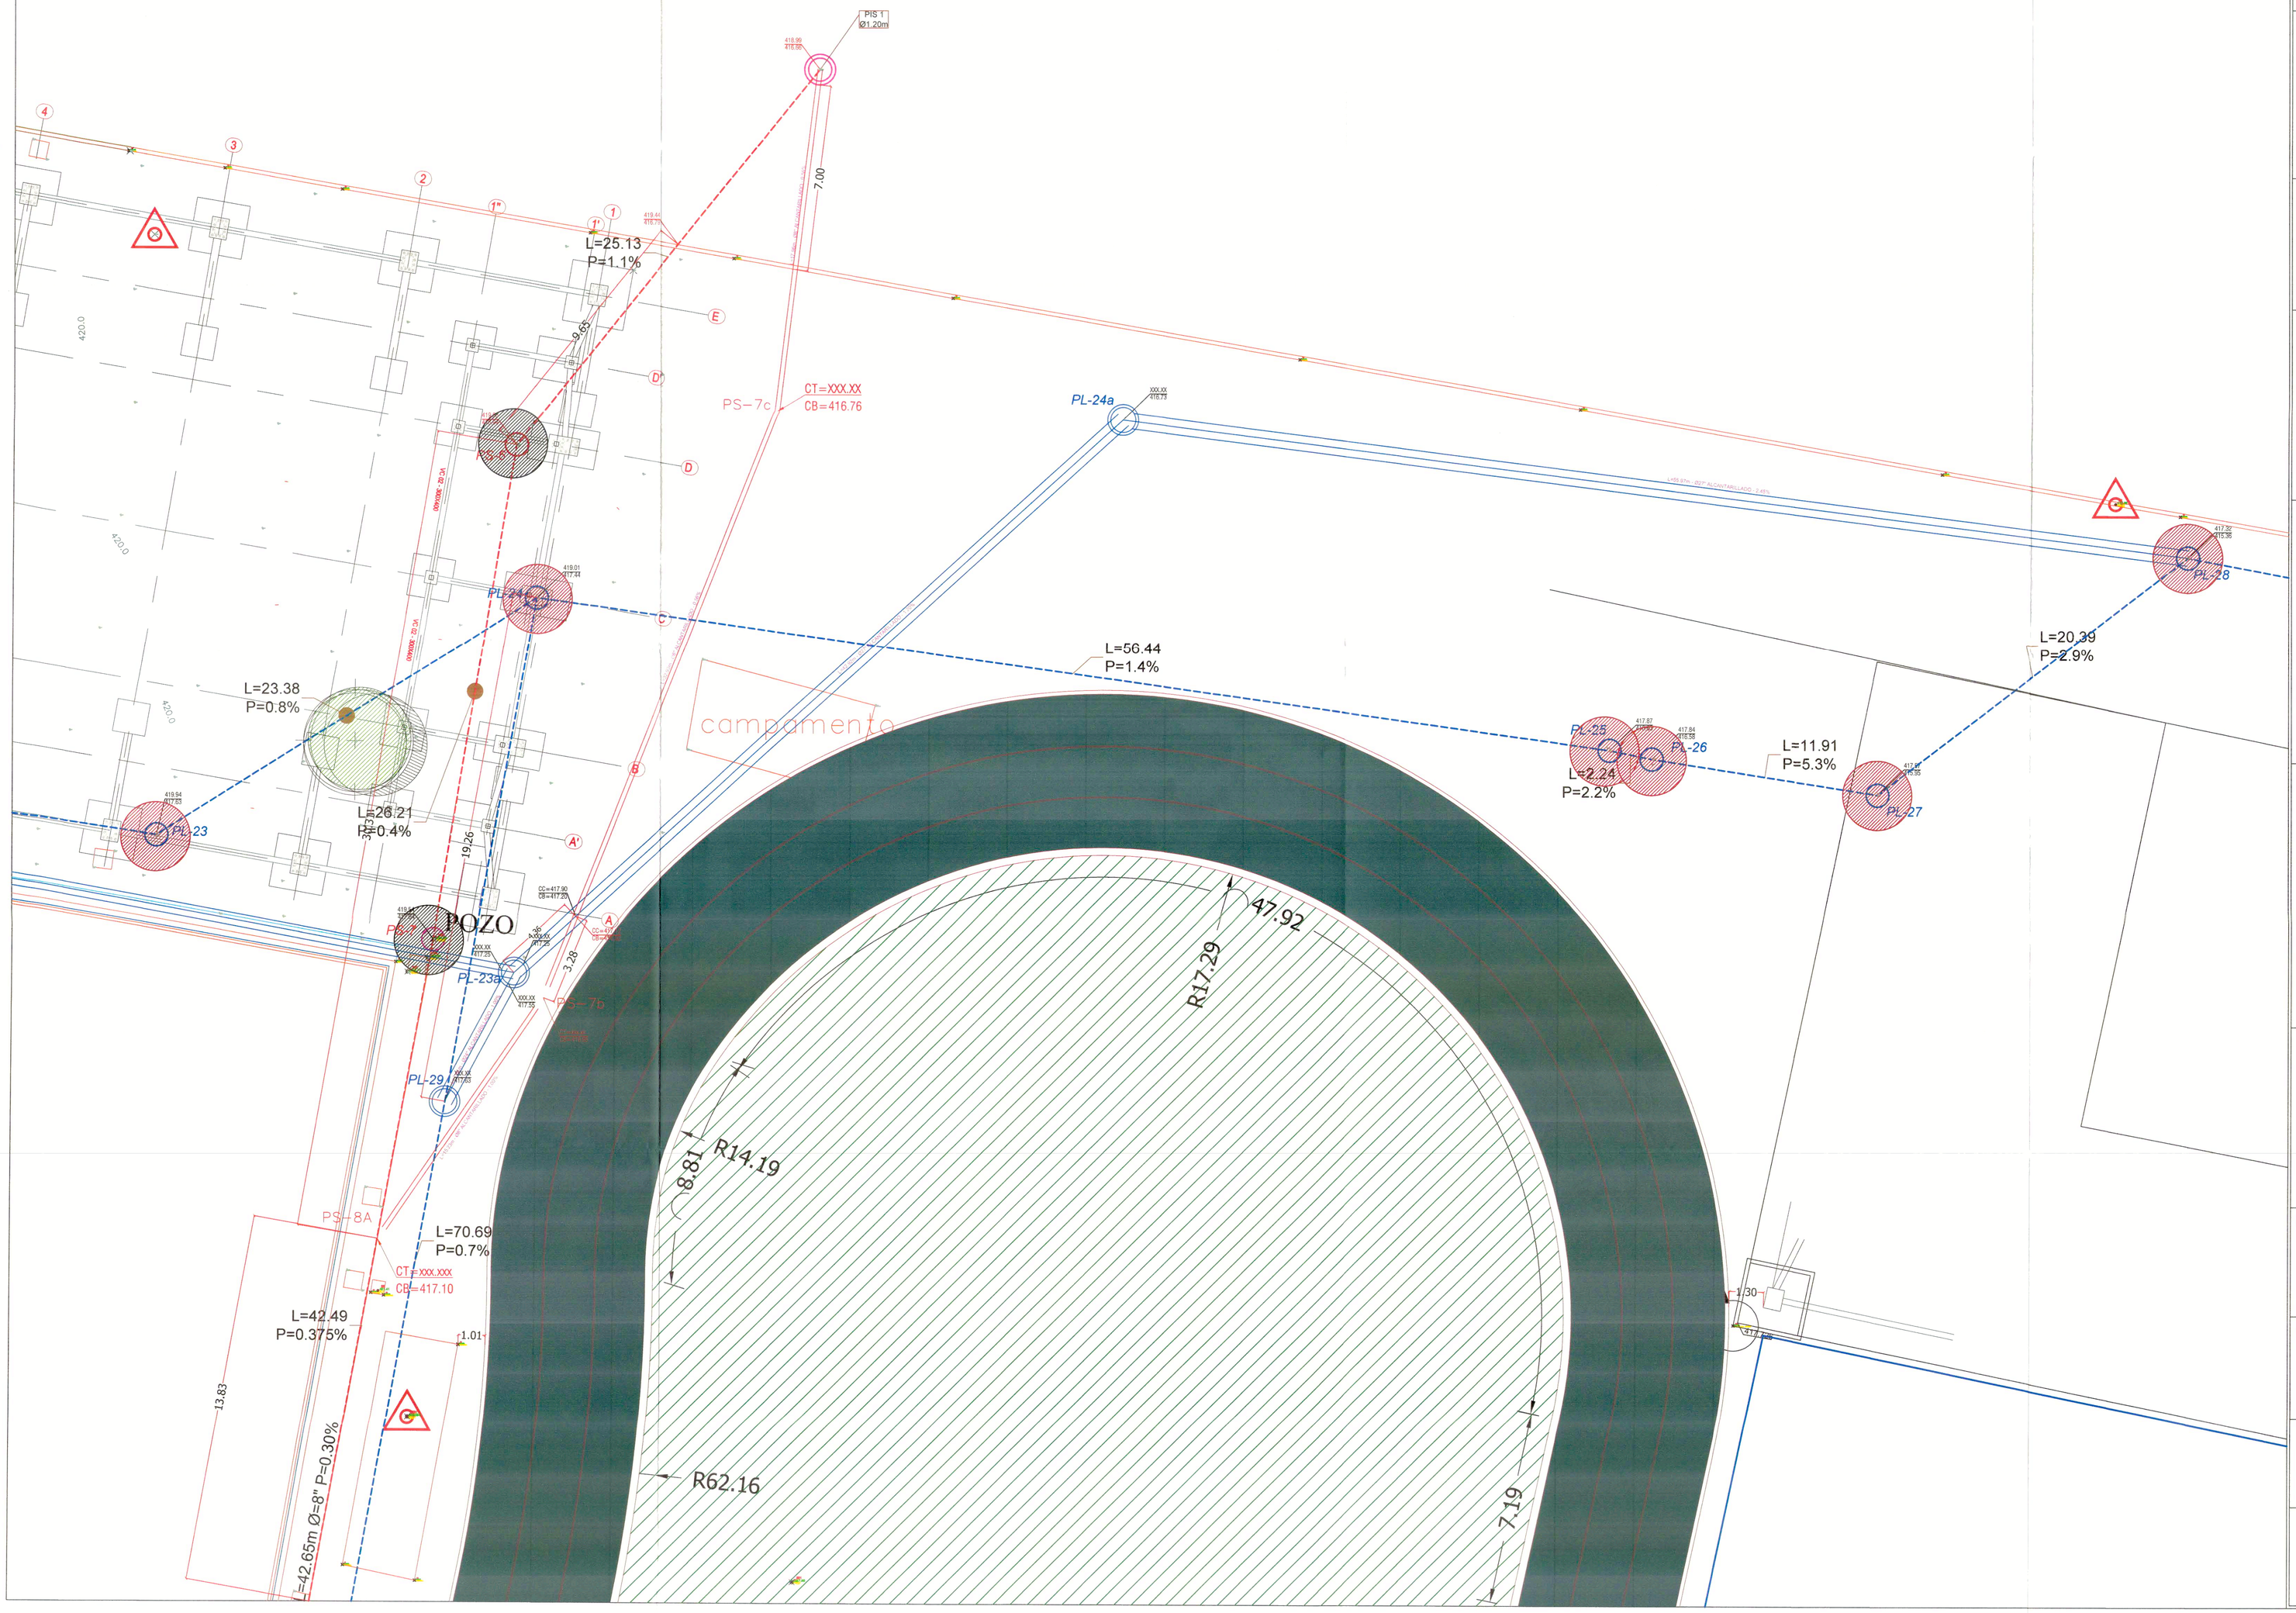

IDERMETA

CONSORCIO ESCENARIOS
DEPORTIVOS VILLA OLIMPICA 2023

CONTRATO DE OBRA N°: 106 DE 2023

CONTRATO DE INTERV. N°: 249 DE 2023

PROYECTO N°: BPIN 2022005500024

OBJETO: CONSTRUCCIÓN DE ESCENARIOS DEPORTIVOS MULTIPROPOSITO EN LA VILLA OLÍMPICA DEL MUNICIPIO DE VILLAVICENCIO META

CONTRATISTA:

CONSORCIO ESCENARIOS DEPORTIVOS VILLA OLÍMPICA 2023.
NIT: 901.682.871-2

ING. YEISON ESNEYDER GOMEZ GUERRERO
DIRECTOR DE OBRA
Matricula Profesional N°:25202-090820 CND

INTERVENTORÍA:

CONSORCIO INTERESCENARIOS
NIT: 901.680.672-4

ING. LEONEL ROA RUIZ
DIRECTOR DE INTERVENTORÍA
Matricula Profesional N°:25202-79953 CND

DIBUJO:

CARLOS ANDRES CAICEDO CASTAÑO
ARQUITECTO
Matricula Profesional N°: A35162015 - 1121844675

CONTIENE:

MEMORIAS DE CALCULO
ESCENARIOS DEPORTIVOS
MULTIPROPOSITO

OBSERVACIONES

FECHA.	ESCALA
NOVIEMBRE 2023	1:100

PLANO No. CO-15/15