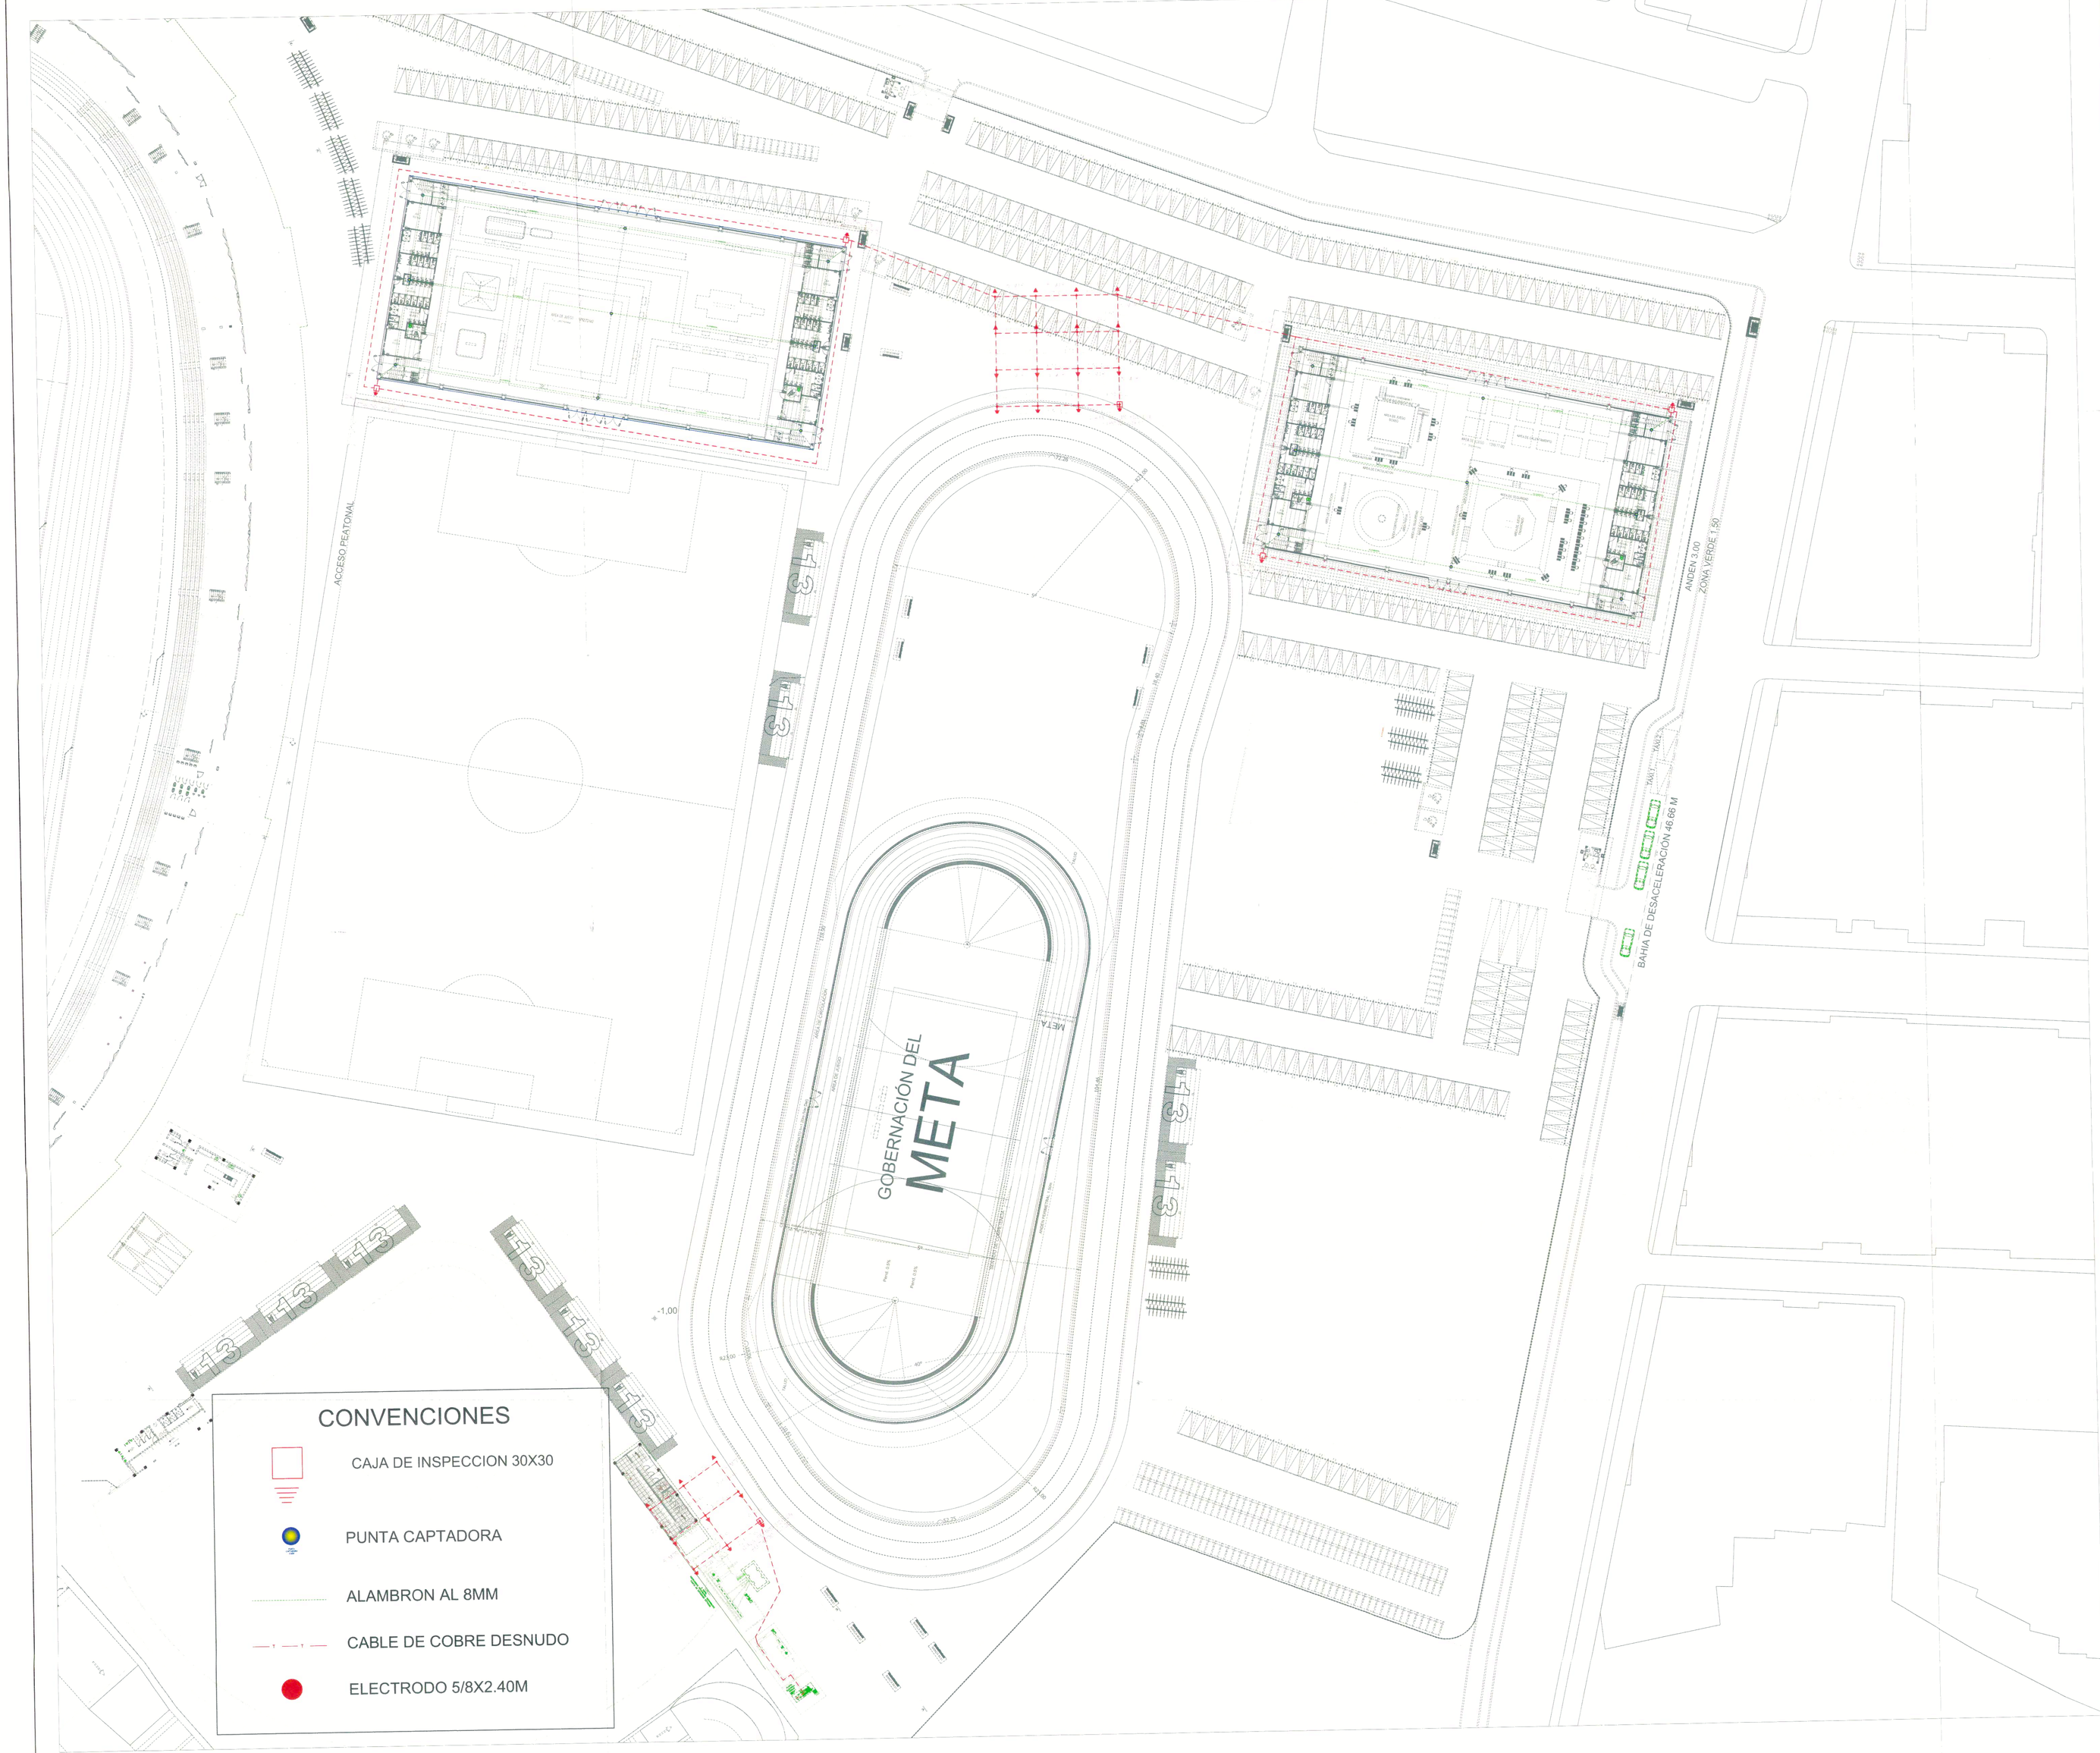


IDERMETA

CONSORCIO ESCENARIOS DEPORTIVOS VILLA OLIMPICA 2023

CONTRATO DE OBRA N°: 106 DE 2023
CONTRATO DE INTERV. N°: 249 DE 2023
PROYECTO N°: BPIN 2022005500024

OBJETO: CONSTRUCCIÓN ESCENARIOS MULTIPROPOSITO, EN LA VILLA OLÍMPICA DEL MUNICIPIO DE VILLAVICENCIO-META

CONTRATISTA:

CONSORCIO ESCENARIOS DEPORTIVOS VILLA OLÍMPICA 2023.
NIT: 901.682.871-2

JHON HENRY ORTIZ GARCIA
R/L DE OBRA
C.C 1.121.840.118

INTERVENTORÍA:

CONSORCIO INTERESCENARIOS
NIT: 901.680.672-4

ING. HECTOR ARMANDO GOMEZ JAIMES
R/L DE INTERVENTORÍA
Matricula Profesional N°:25202-369626 CND

DISEÑO:

ING. GERMAN DARIO GARCIA OSORIO
DISEÑADOR ELECTRICO
Matricula Profesional N°: RS205-58749


CONTIENE:

PLANO MALLA TIERRA ESCENARIOS

OBSERVACIONES

FECHA.	**ESCALA**
NOVIEMBRE 2023	**1:500**

PLANO No. **ELEC-09/10**

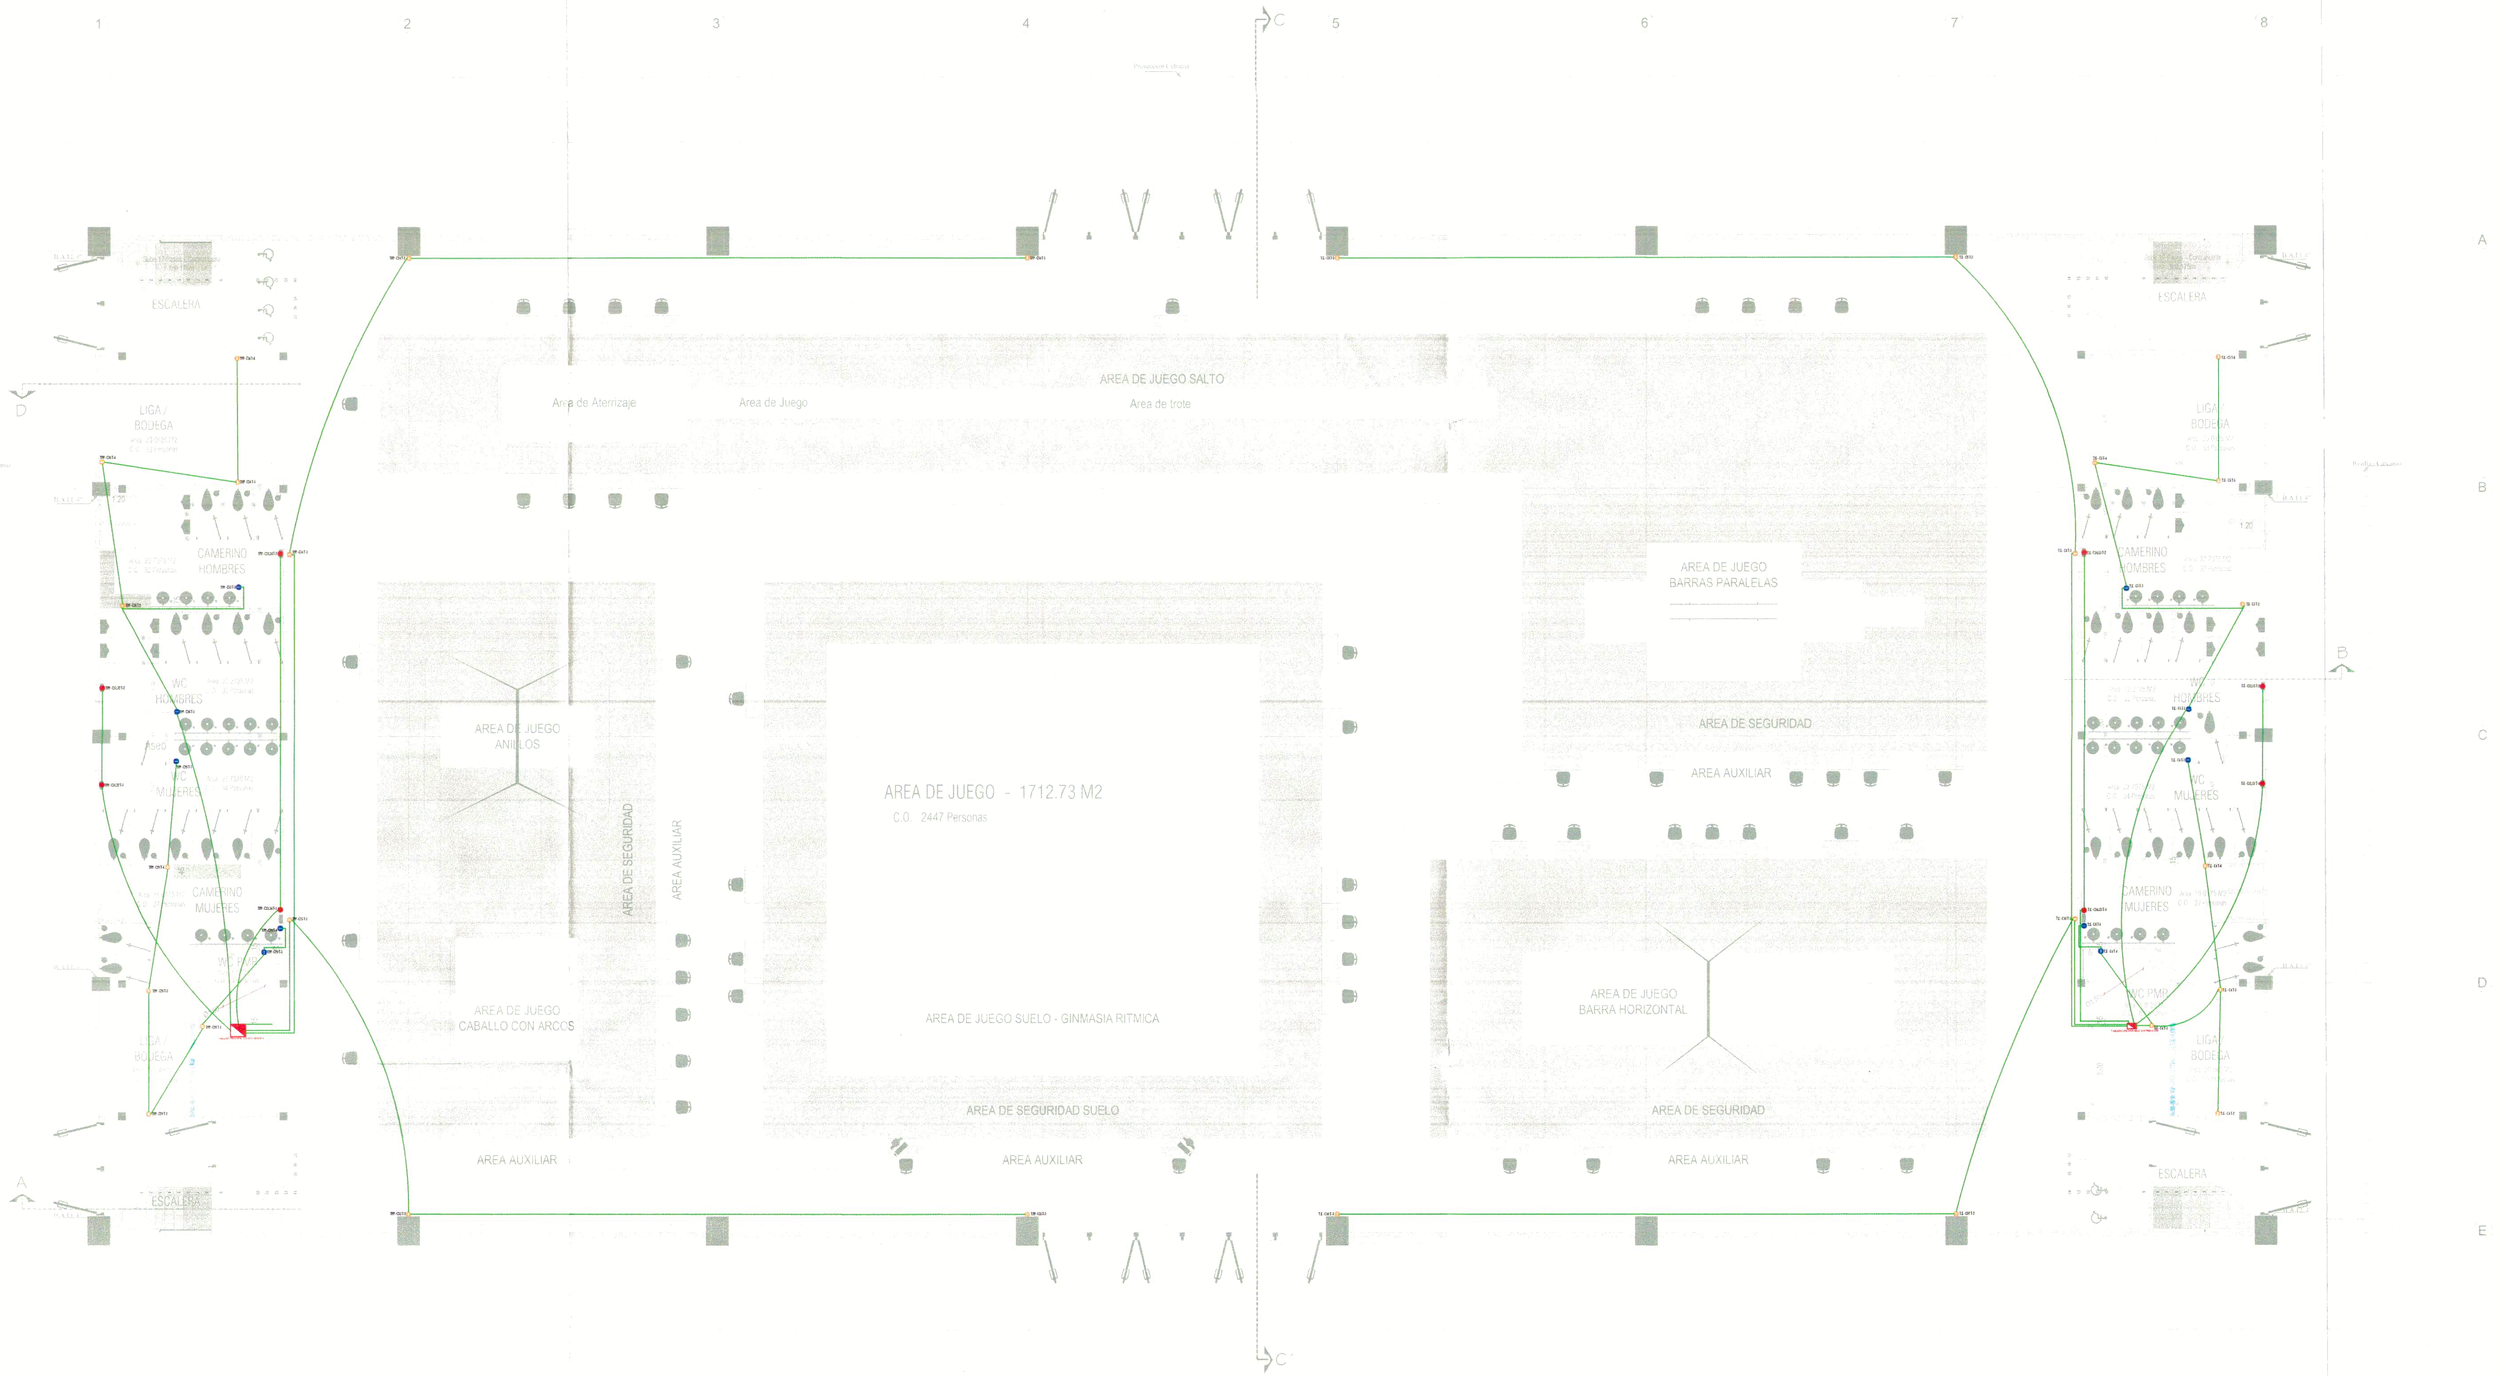

ESCENARIO DEPORTIVO 1

PLANTA NIVEL DE SERVICIOS N+- 0.00

AREA: 2279.34 M2

ESCALA GRAFICA

0 2 4 6 8 10 15 20m

ESCALA HORIZONTAL 1 : 100

CONVENCIONES

- TABLERO PRINCIPAL SEGUN DIAGRAMA UNIFILAR
- TABLERO ENCHUFABLE
- TOMA CORRIENTE MONOFASICA
- TOMA CORRIENTE GFCI
- TOMA CORRIENTE BIFASICA
- TUBERÍA PVC EMPOTRADA

IDERMETA

CONSORCIO ESCENARIOS DEPORTIVOS VILLA OLIMPICA 2023

CONTRATO DE OBRA N°: 106 DE 2023
CONTRATO DE INTERV. N°: 249 DE 2023
PROYECTO N°: BPIN 2022005500024

OBJETO: CONSTRUCCIÓN ESCENARIOS MULTIPROPOSITO, EN LA VILLA OLÍMPICA DEL MUNICIPIO DE VILLAVICENCIO-META

CONTRATISTA:

CONSORCIO ESCENARIOS DEPORTIVOS VILLA OLÍMPICA 2023.
NIT: 901.682.871-2

JHON HENRY ORTIZ GARCIA
R/L DE OBRA
C.C 1.121.840.118

INTERVENTORÍA:

CONSORCIO INTERESCENARIOS
NIT: 901.680.672-4

ING. HECTOR ARMANDO GOMEZ JAIMES
R/L DE INTERVENTORÍA
Matricula Profesional N°:25202-369626 CND

DISEÑO:

ING. GERMAN DARIO GARCIA OSORIO
DISEÑADOR ELECTRICO
Matricula Profesional N°: RS205-58749


CONTIENE:

PLANO DE TOMAS COLISEO MENOR A

OBSERVACIONES

FECHA.	ESCALA
NOVIEMBRE 2023	1:200

PLANO No. ELEC-1/10

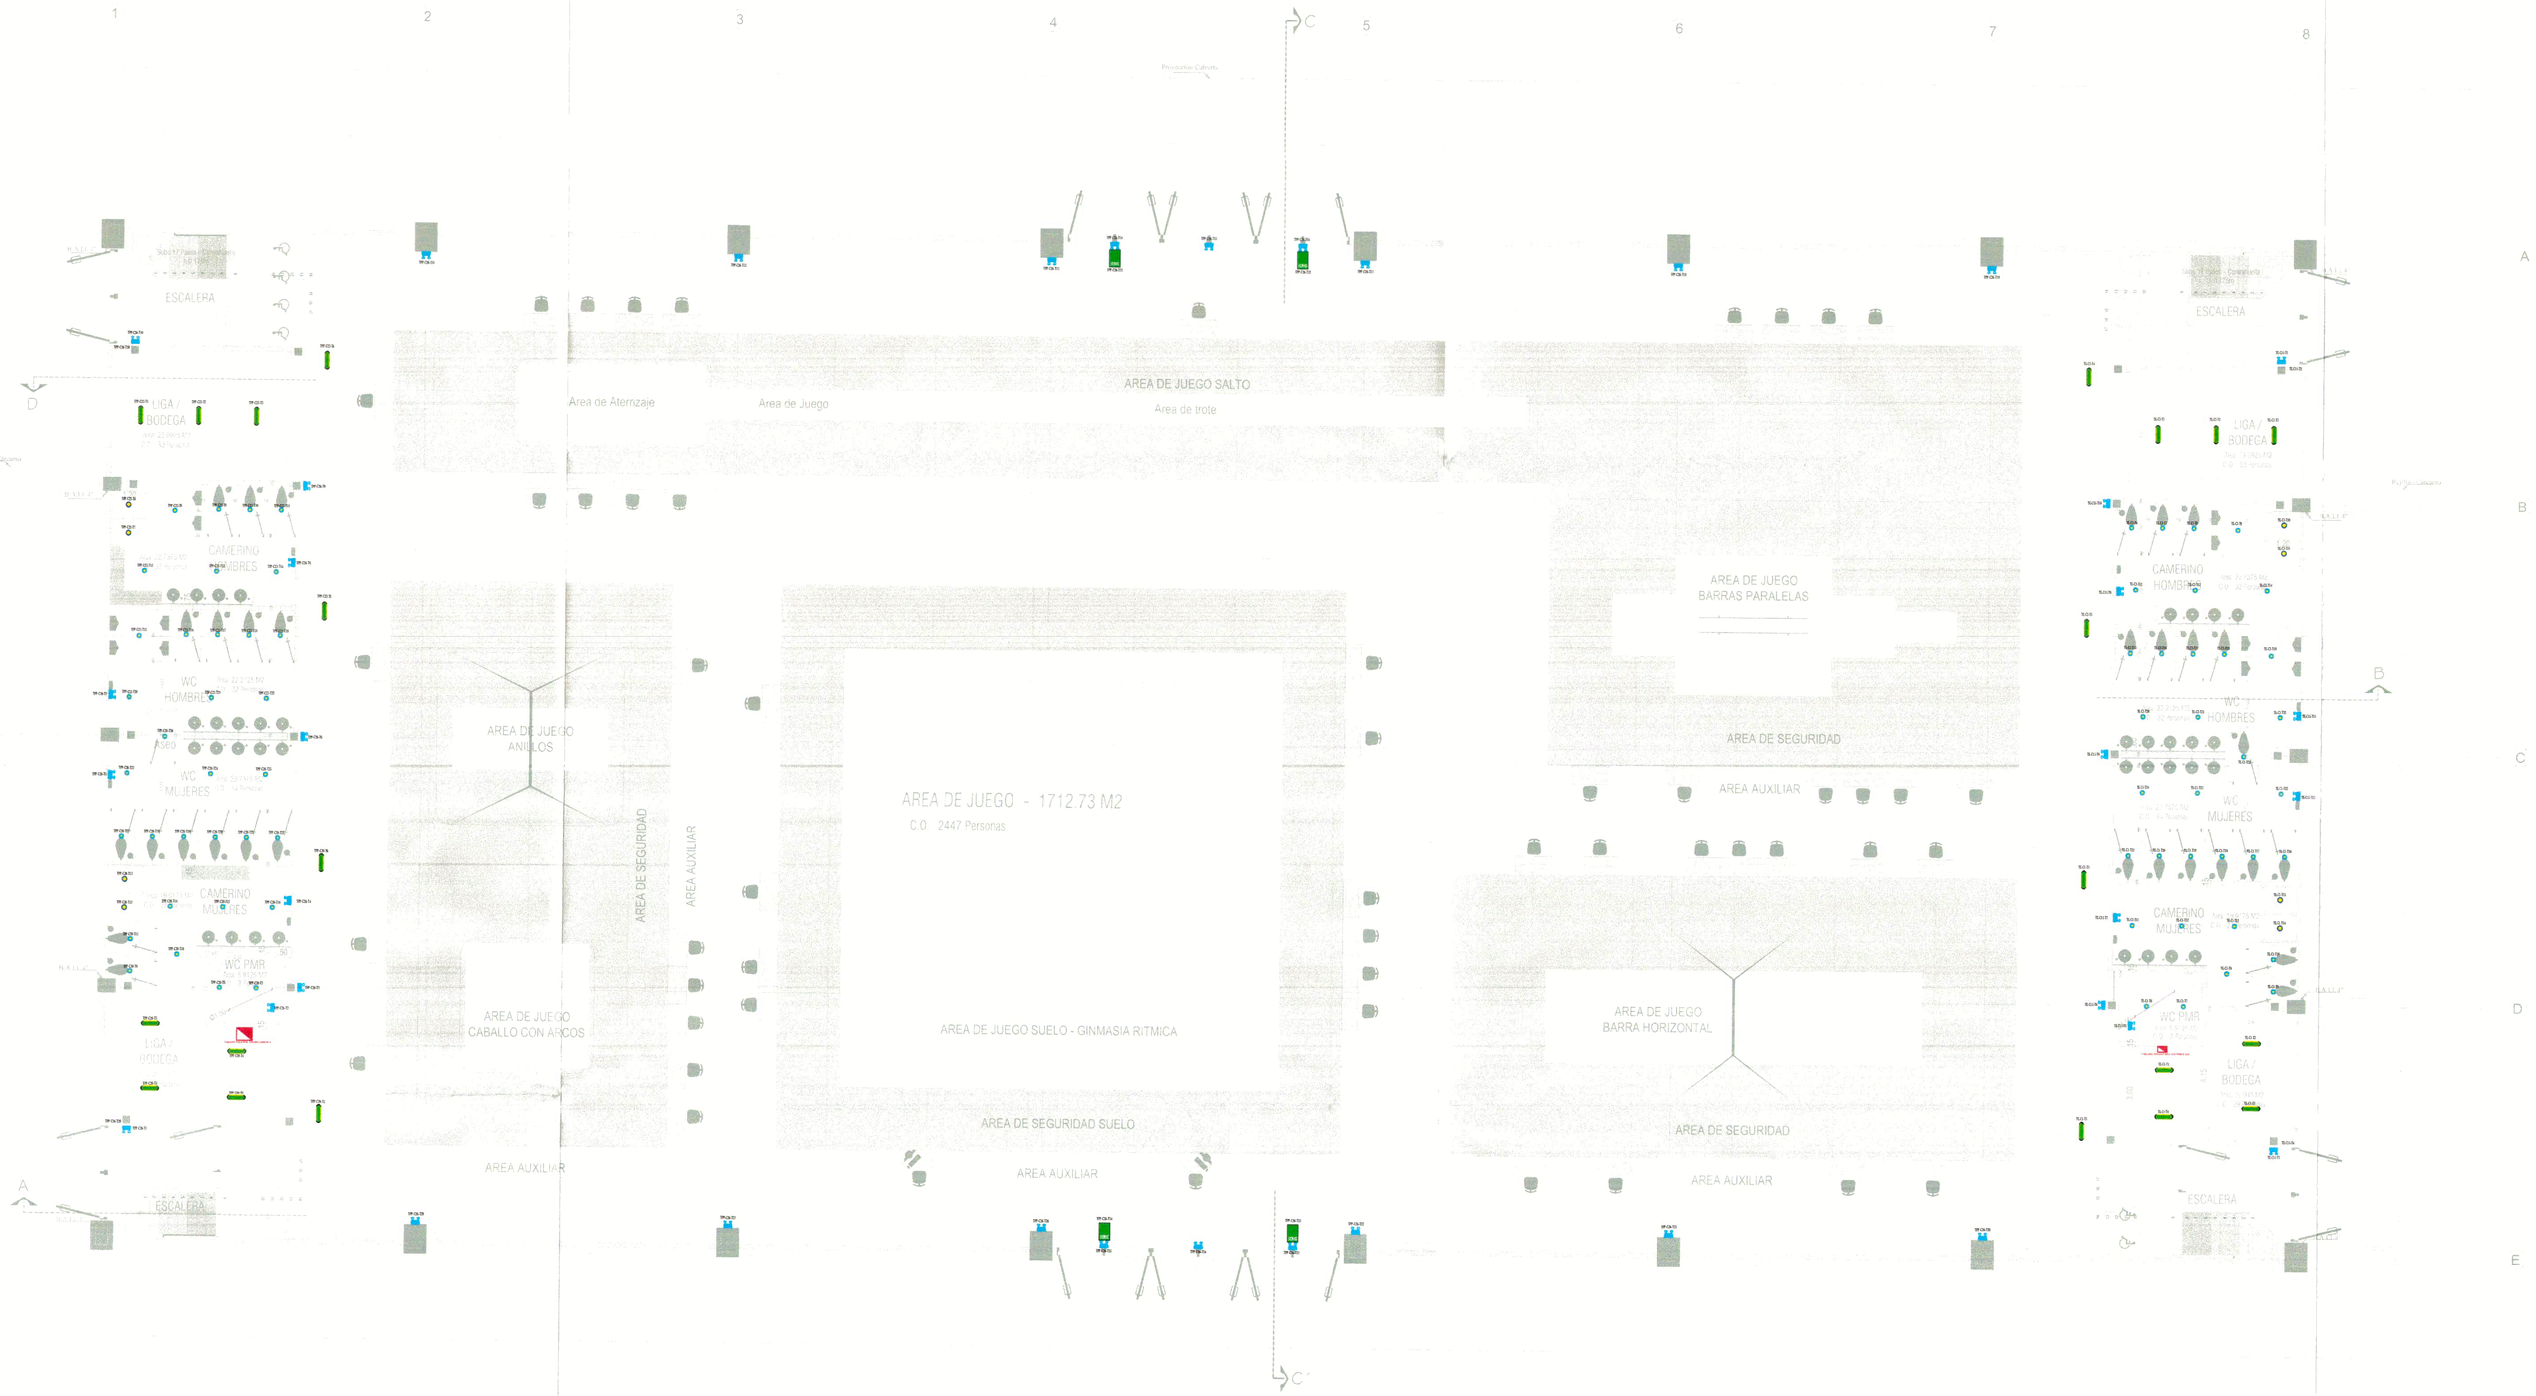

NOTA: TUBERIA EMT SOBREPUESTA

CONVENCIONES

- TABLERO PRINCIPAL SEGUN DIAGRAMA UNIFILAR
- TABLERO ENCHUFABLE
- LUMINARIA BALA LED 16W
- LUMINARIA BALA LED 13W
- LUMINARIA HERMETICA 17W
- LUMINARIA DE EMERGENCIA
- LUMINARIA LED SALIDA DE EMERGENCIA

Nota: la tuberia para este diseño es emt 1/2"

ESCENARIO DEPORTIVO 1

PLANTA NIVEL DE SERVICIOS N+- 0.00

AREA: 2279.34 M2

ESCALA GRAFICA

0 2 4 6 8 10 15 20m

ESCALA HORIZONTAL 1 : 100

IDERMETA

CONSORCIO ESCENARIOS DEPORTIVOS VILLA OLIMPICA 2023

CONTRATO DE OBRA N°: 106 DE 2023
CONTRATO DE INTERV. N°: 249 DE 2023
PROYECTO N°: BPIN 2022005500024

OBJETO: CONSTRUCCIÓN ESCENARIOS MULTIPROPOSITO, EN LA VILLA OLÍMPICA DEL MUNICIPIO DE VILLAVICENCIO-META

CONTRATISTA:

CONSORCIO ESCENARIOS DEPORTIVOS VILLA OLÍMPICA 2023.
NIT: 901.682.871-2

JHON HENRY ORTIZ GARCIA
R/L DE OBRA
C.C 1.121.840.118

INTERVENTORÍA:

CONSORCIO INTERESCENARIOS
NIT: 901.680.672-4

ING. HECTOR ARMANDO GOMEZ JAIMES
R/L DE INTERVENTORÍA
Matricula Profesional N°:25202-369626 CND

DISEÑO:

ING. GERMAN DARIO GARCIA OSORIO
DISEÑADOR ELECTRICO
Matricula Profesional N°: RS205-58749


CONTIENE:

PLANO ILUMINACIÓN ÁREAS COMUNES COLISEO MENOR A

OBSERVACIONES

FECHA.	ESCALA
NOVIEMBRE 2023	1:200

PLANO No. ELEC-3/10

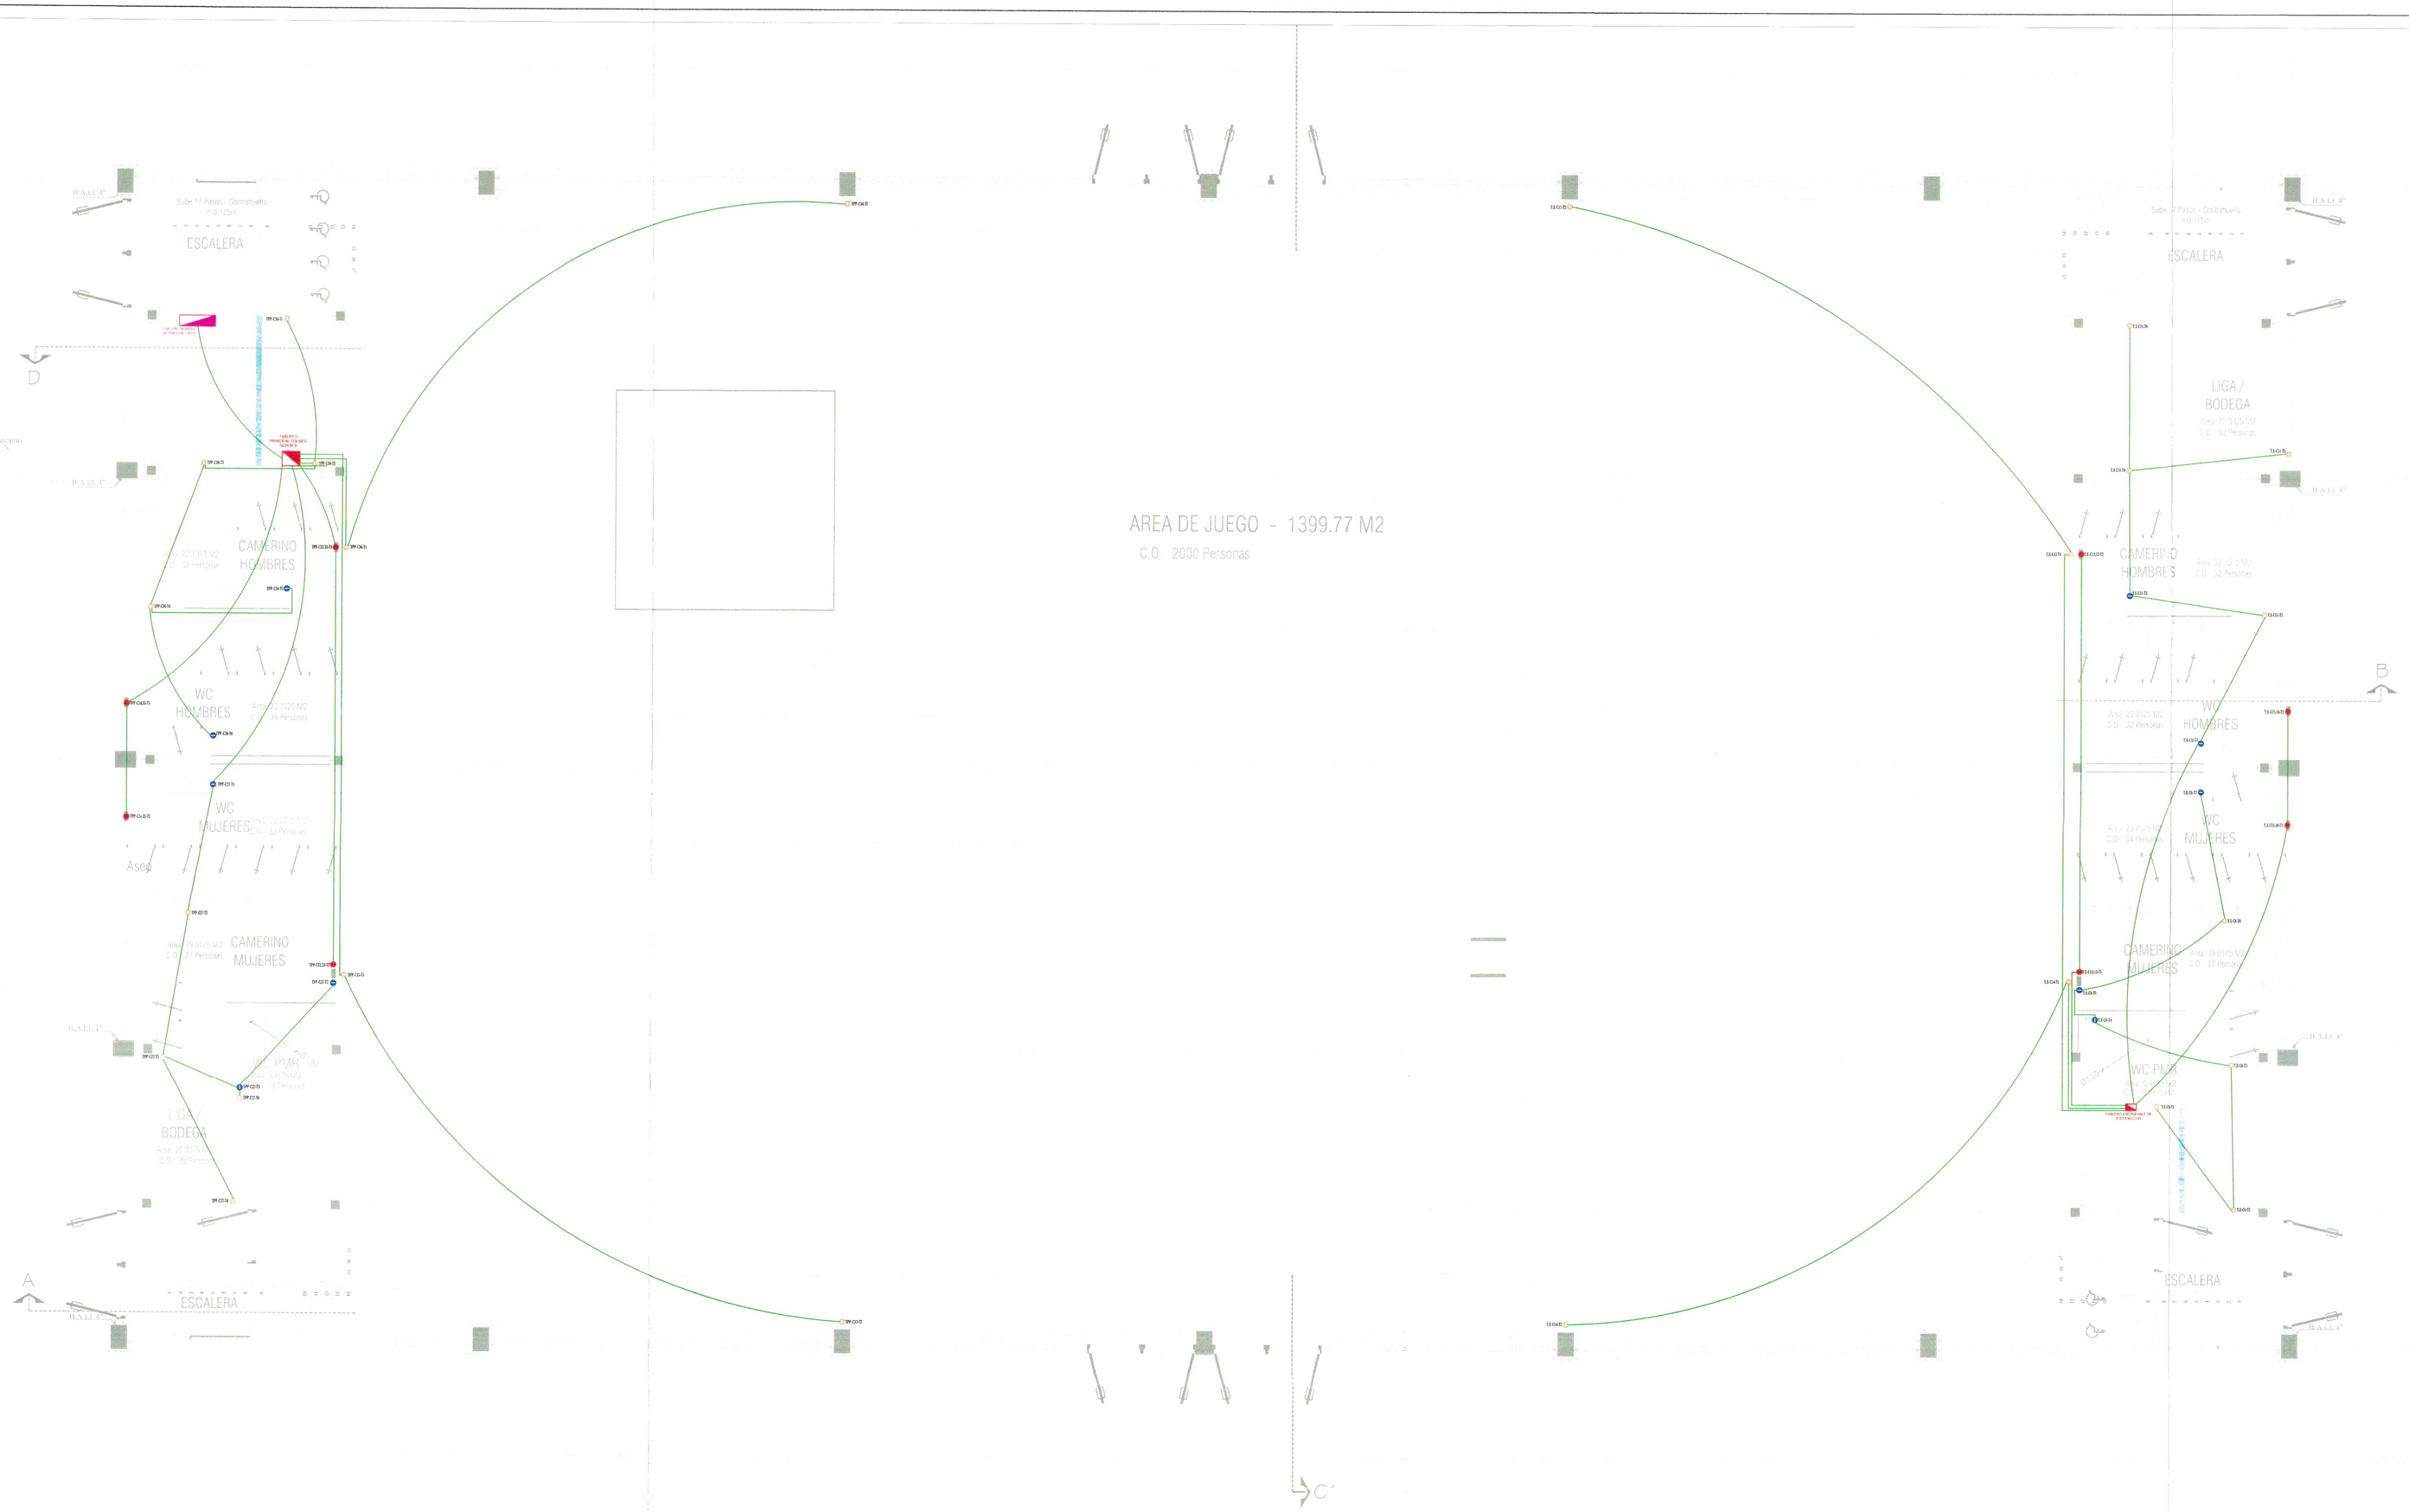

CONVENCIONES

- TABLERO PRINCIPAL SEGUN DIAGRAMA UNIFILAR
- TABLERO BOMBAS DE PRESION
- TABLERO ENCHUFABLE
- TOMA CORRIENTE MONOFASICA
- TOMA CORRIENTE GFCI
- TOMA CORRIENTE BIFASICA
- TUBERÍA PVC EMPOTRADA

ESCENARIO DEPORTIVO 2

PLANTA NIVEL DE SERVICIOS N+- 0.00

AREA: 1955.34 M2

ESCALA GRAFICA

0 2 4 6 8 10 15

ESCALA HORIZONTAL 1 : 100

IDERMETA

CONSORCIO ESCENARIOS DEPORTIVOS VILLA OLIMPICA 2023

CONTRATO DE OBRA N°: 106 DE 2023
CONTRATO DE INTERV. N°: 249 DE 2023
PROYECTO N°: BPIN 2022005500024

OBJETO: CONSTRUCCIÓN ESCENARIOS MULTIPROPOSITO, EN LA VILLA OLÍMPICA DEL MUNICIPIO DE VILLAVICENCIO-META

CONTRATISTA:

CONSORCIO ESCENARIOS DEPORTIVOS VILLA OLÍMPICA 2023.
NIT: 901.682.871-2

JHON HENRY ORTIZ GARCIA
R/L DE OBRA
C.C 1.121.840.118

INTERVENTORÍA:

CONSORCIO INTERESCENARIOS
NIT: 901.680.672-4

ING. HECTOR ARMANDO GOMEZ JAIMES
R/L DE INTERVENTORÍA
Matricula Profesional N°:25202-369626 CND

DISEÑO:

ING. GERMAN DARIO GARCIA OSORIO
DISEÑADOR ELECTRICO
Matricula Profesional N°: RS205-58749


CONTIENE:

PLANO DE TOMAS COLISEO MENOR B

OBSERVACIONES

FECHA.	ESCALA
NOVIEMBRE 2023	1:150

PLANO No. ELEC-2/10

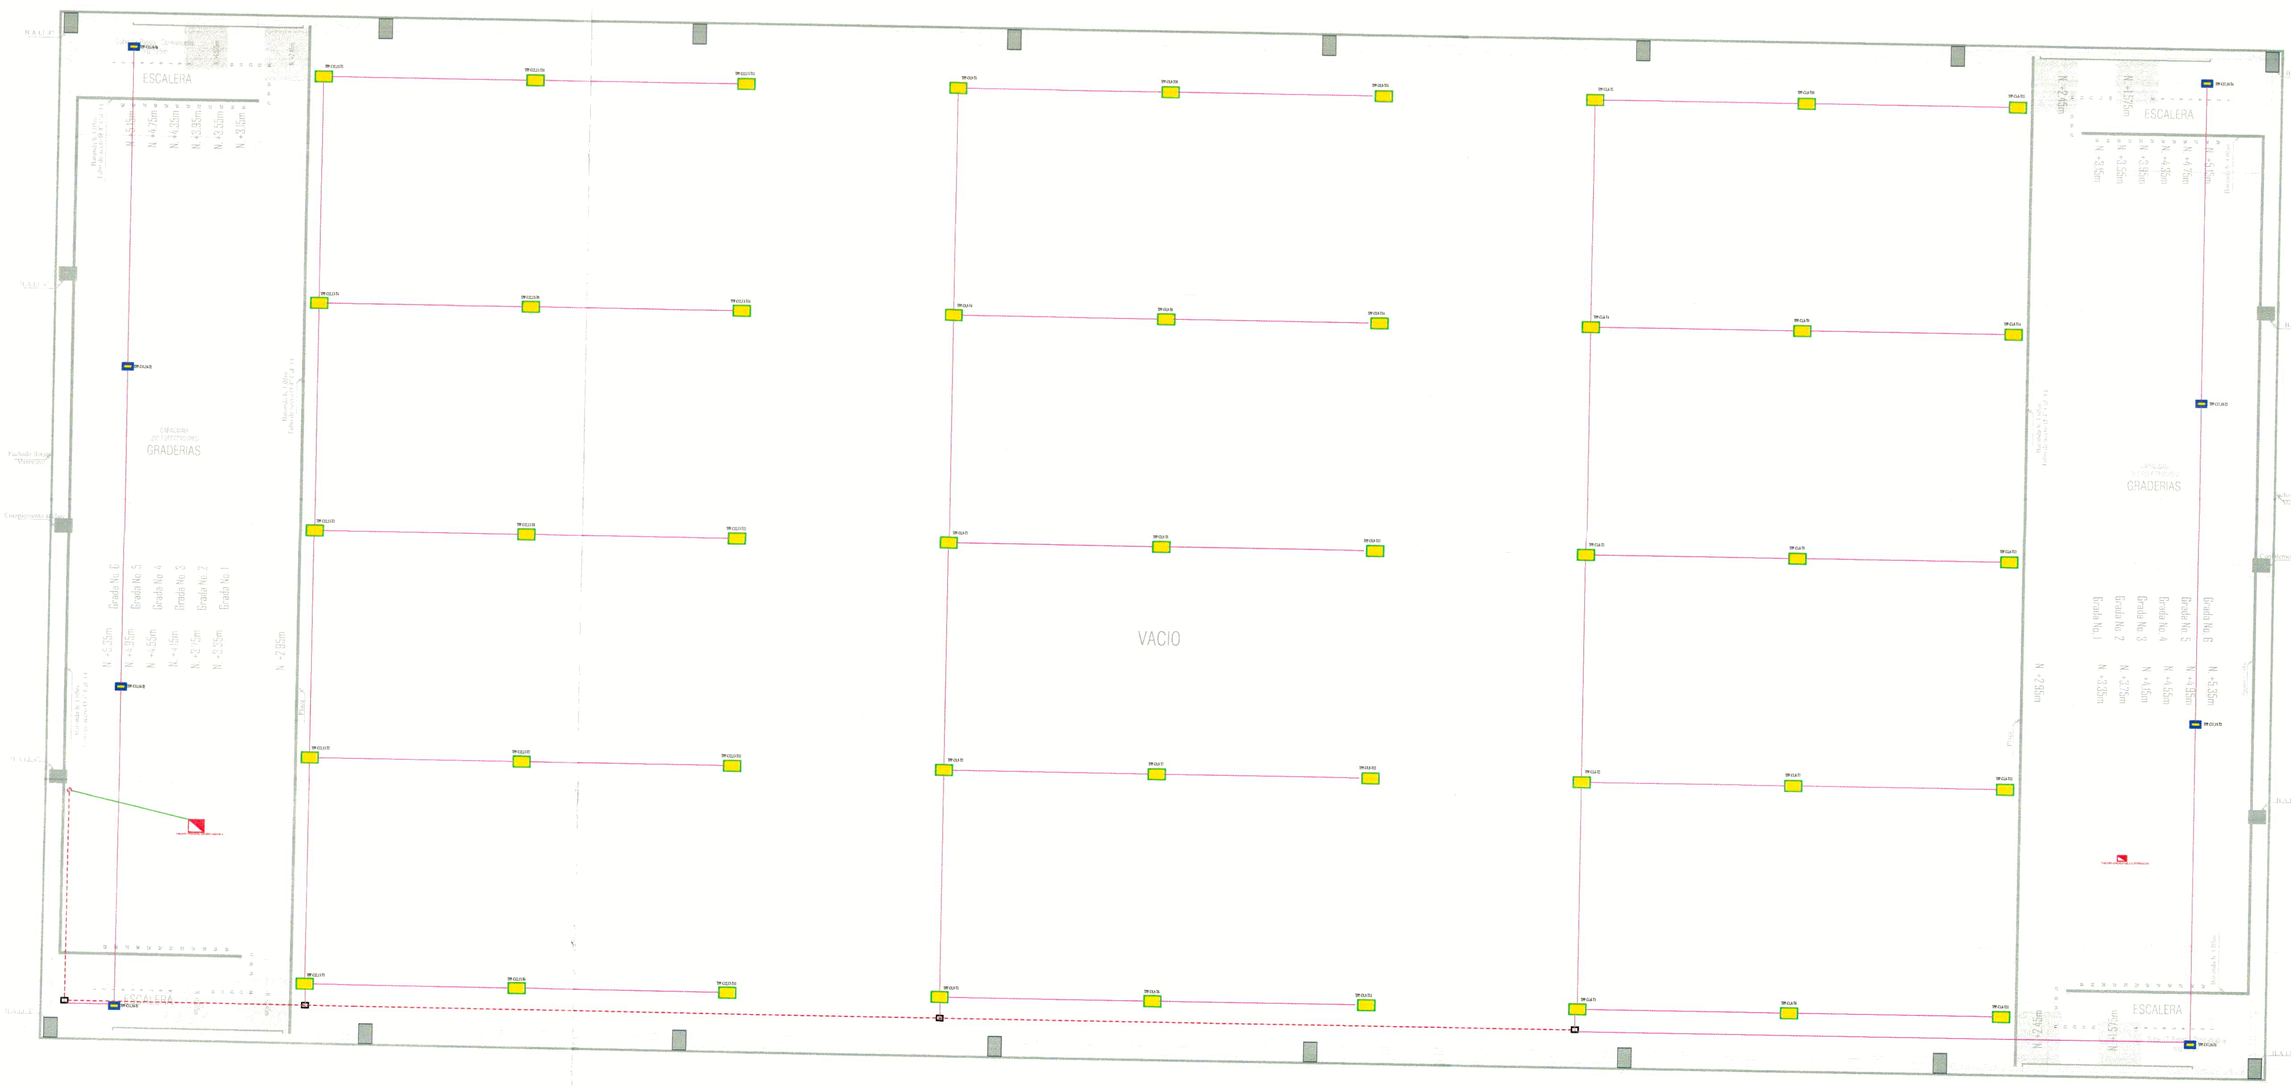

CONVENCIONES

- TABLERO PRINCIPAL SEGUN DIAGRAMA UNIFILAR
- TABLERO ENCHUFABLE
- CAJA DE PASO AEREA
- PROYECTOR DE 200W
- ROYECTOR DE 80W
- TUBERIA AEREA 1" EMT
- TUBERIA AEREA 1 1/2" EMT
- TUBERIA 1 1/2" PVC EN PISO

ESCENARIO DEPORTIVO 1

PLANTA NIVEL GRADERIAS N +2.95M

AREA: 430.18 M2

ESCALA GRAFICA

0 2 4 6 8 10 15 20m

ESCALA HORIZONTAL 1 : 100

IDERMETA

CONSORCIO ESCENARIOS DEPORTIVOS VILLA OLIMPICA 2023

CONTRATO DE OBRA N°: 106 DE 2023
CONTRATO DE INTERV. N°: 249 DE 2023
PROYECTO N°: BPIN 2022005500024

OBJETO: CONSTRUCCIÓN ESCENARIOS MULTIPROPOSITO, EN LA VILLA OLÍMPICA DEL MUNICIPIO DE VILLAVICENCIO-META

CONTRATISTA:

CONSORCIO ESCENARIOS DEPORTIVOS VILLA OLÍMPICA 2023.
NIT: 901.682.871-2

JHON HENRY ORTIZ GARCIA
R/L DE OBRA
C.C 1.121.840.118

INTERVENTORÍA:

CONSORCIO INTERESCENARIOS
NIT: 901.680.672-4

ING. HECTOR ARMANDO GOMEZ JAIMES
R/L DE INTERVENTORÍA
Matricula Profesional N°:25202-369626 CND

DISEÑO:

ING. GERMAN DARIO GARCIA OSORIO
DISEÑADOR ELECTRICO
Matricula Profesional N°: RS205-58749


CONTIENE:

PLANO ILUMINACIÓN ÁREA MULTIPROPOSITO COLISEO MENOR A

OBSERVACIONES

FECHA.	ESCALA
NOVIEMBRE 2023	1:200

PLANO No. ELEC-4/10

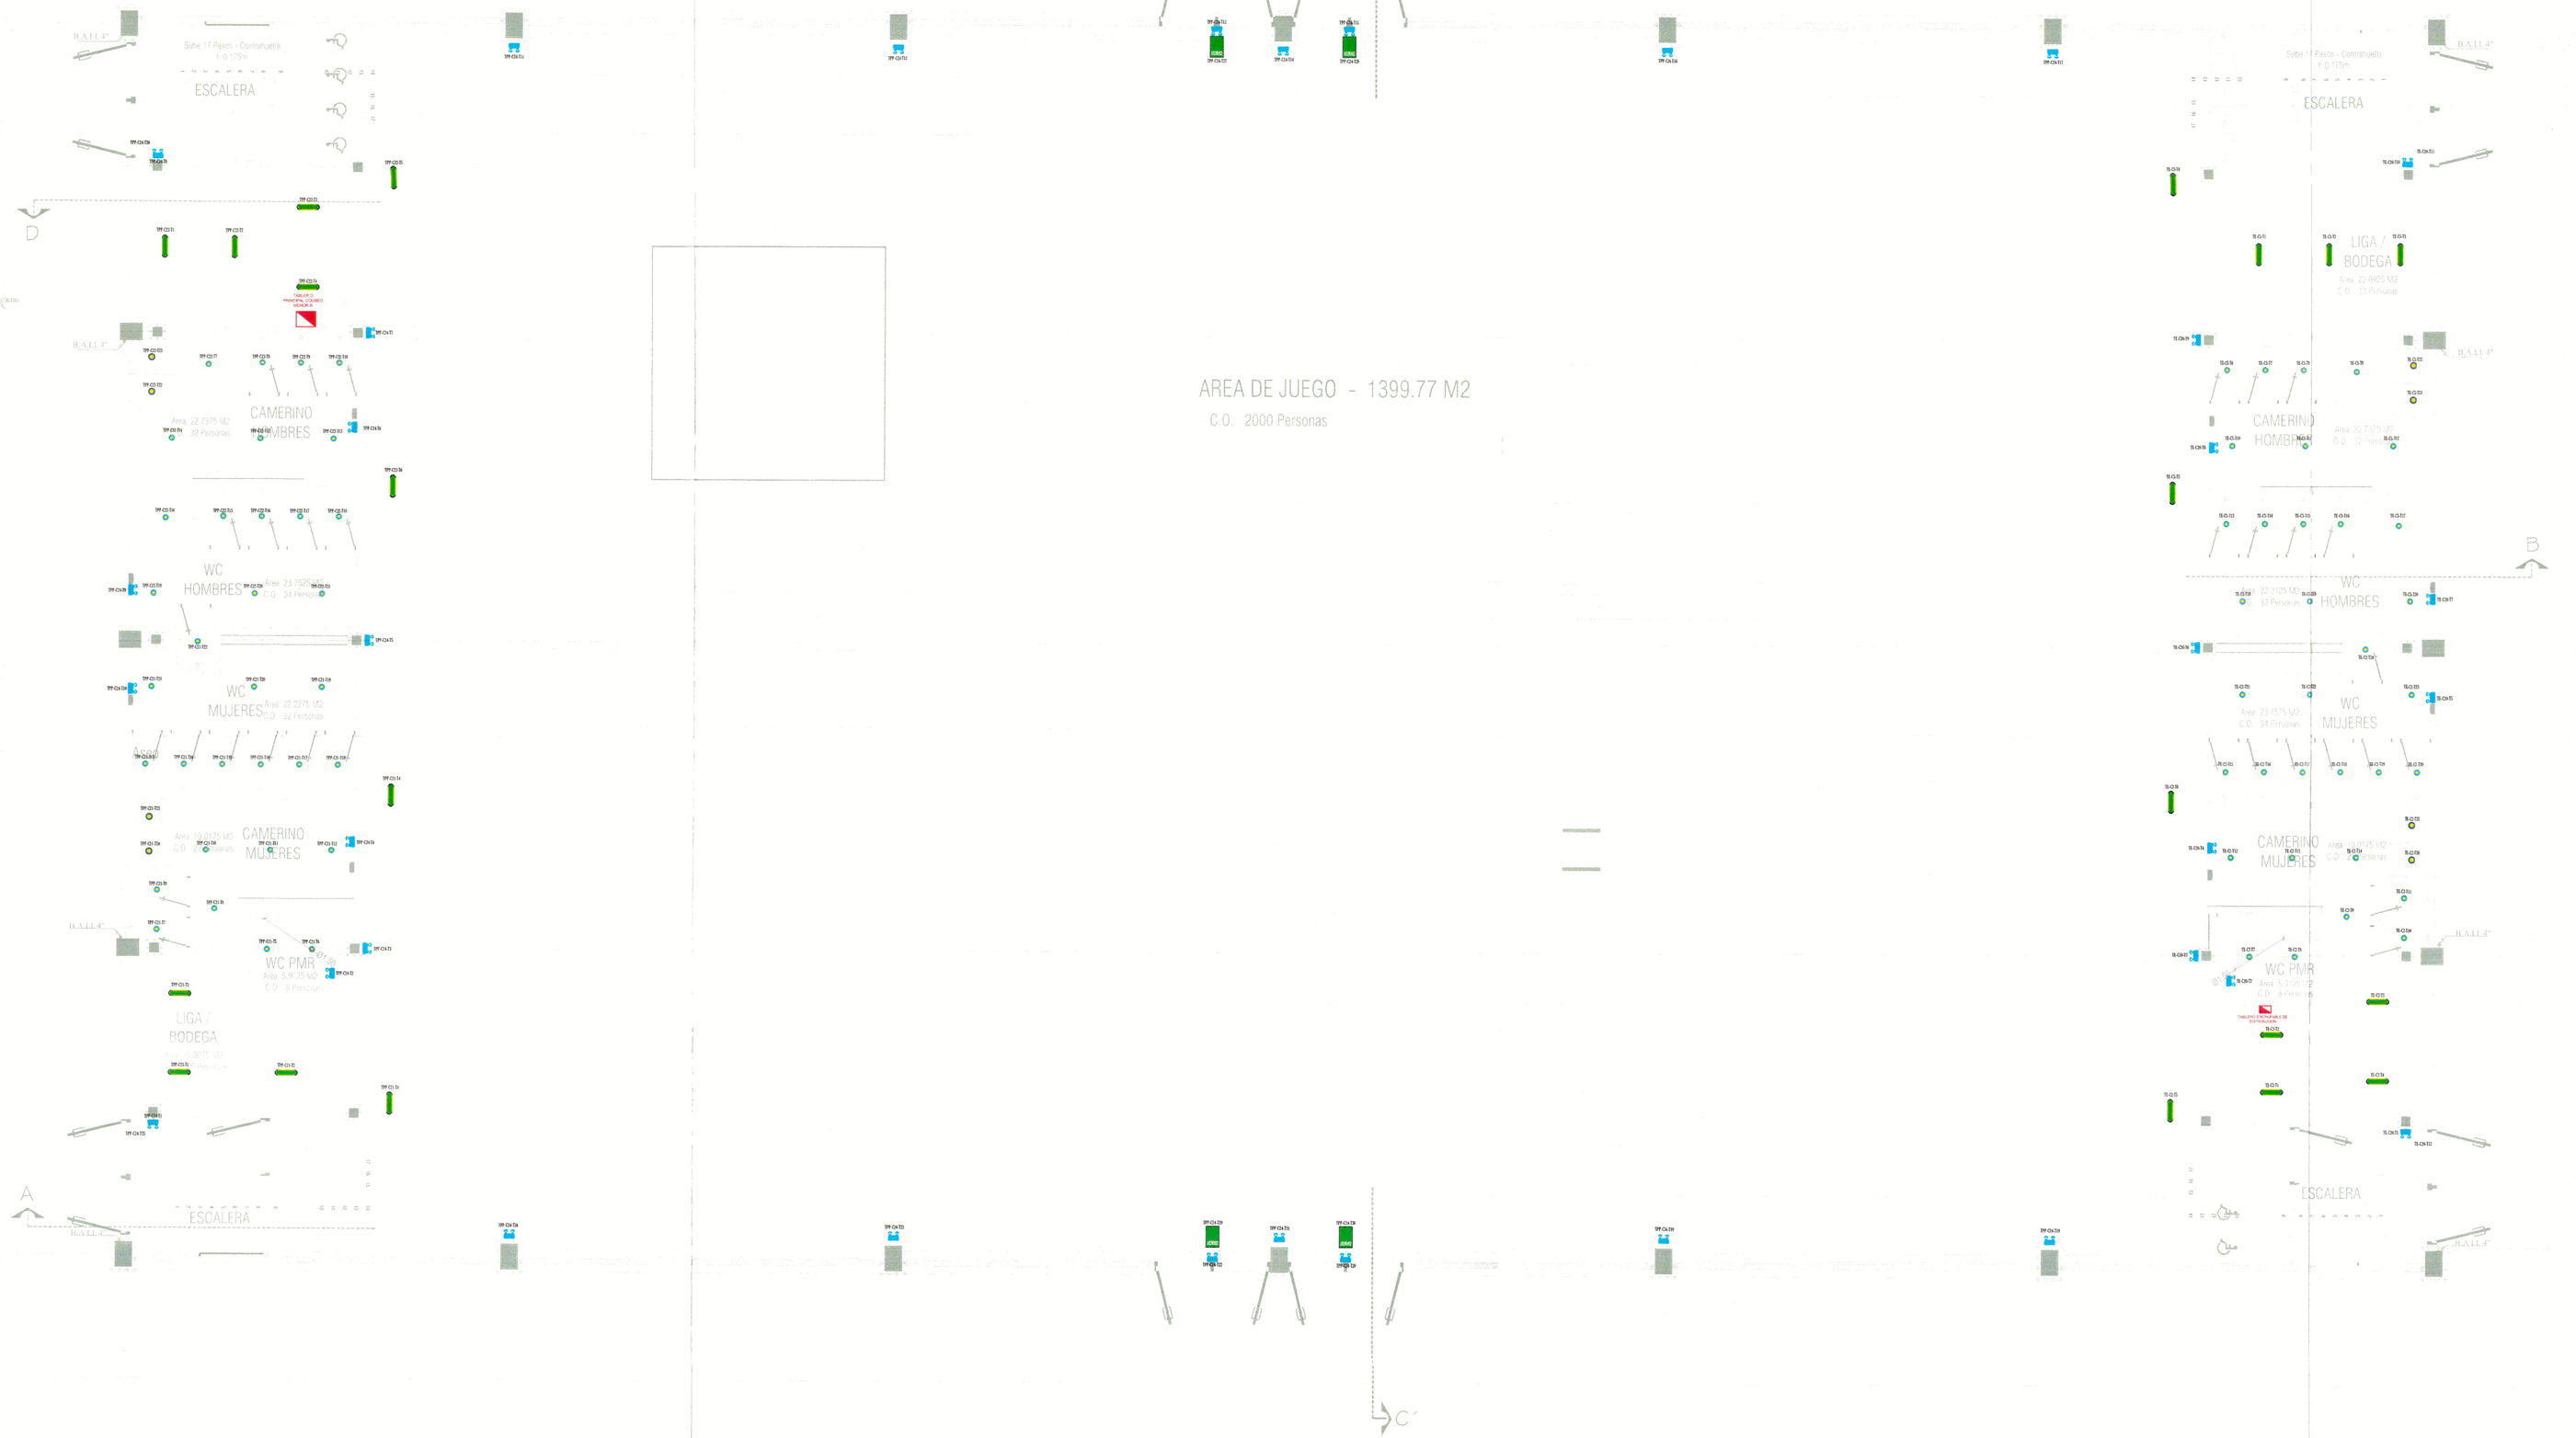

CONVENCIONES

- TABLERO PRINCIPAL SEGUN DIAGRAMA UNIFILAR
- TABLERO ENCHUFABLE
- LUMINARIA BALA LED 16W
- LUMINARIA BALA LED 13W
- LUMINARIA HERMETICA 17W
- LUMINARIA DE EMERGENCIA
- LUMINARIA LED SALIDA DE EMERGENCIA

Nota: la tuberia para este diseño es emt 1/2"

ESCENARIO DEPORTIVO 2

PLANTA NIVEL DE SERVICIOS N+- 0.00

AREA: 1955.34 M2

ESCALA GRAFICA

0 2 4 6 8 10 15

ESCALA HORIZONTAL 1 : 100

IDERMETA

CONSORCIO ESCENARIOS DEPORTIVOS VILLA OLIMPICA 2023

CONTRATO DE OBRA N°: 106 DE 2023
CONTRATO DE INTERV. N°: 249 DE 2023
PROYECTO N°: BPIN 2022005500024

OBJETO: CONSTRUCCIÓN ESCENARIOS MULTIPROPOSITO, EN LA VILLA OLÍMPICA DEL MUNICIPIO DE VILLAVICENCIO-META

CONTRATISTA:

CONSORCIO ESCENARIOS DEPORTIVOS VILLA OLÍMPICA 2023.
NIT: 901.682.871-2

JHON HENRY ORTIZ GARCIA
R/L DE OBRA
C.C 1.121.840.118

INTERVENTORÍA:

CONSORCIO INTERESCENARIOS
NIT: 901.680.672-4

ING. HECTOR ARMANDO GOMEZ JAIMES
R/L DE INTERVENTORÍA
Matricula Profesional N°:25202-369626 CND

DISEÑO:

ING. GERMAN DARIO GARCIA OSORIO
DISEÑADOR ELECTRICO
Matricula Profesional N°: RS205-58749


CONTIENE:

PLANO ILUMINACIÓN ÁREAS COMUNES COLISEO MENOR B

OBSERVACIONES

FECHA.	**ESCALA**
NOVIEMBRE 2023	**1:150**

PLANO No. **ELEC-05/10**

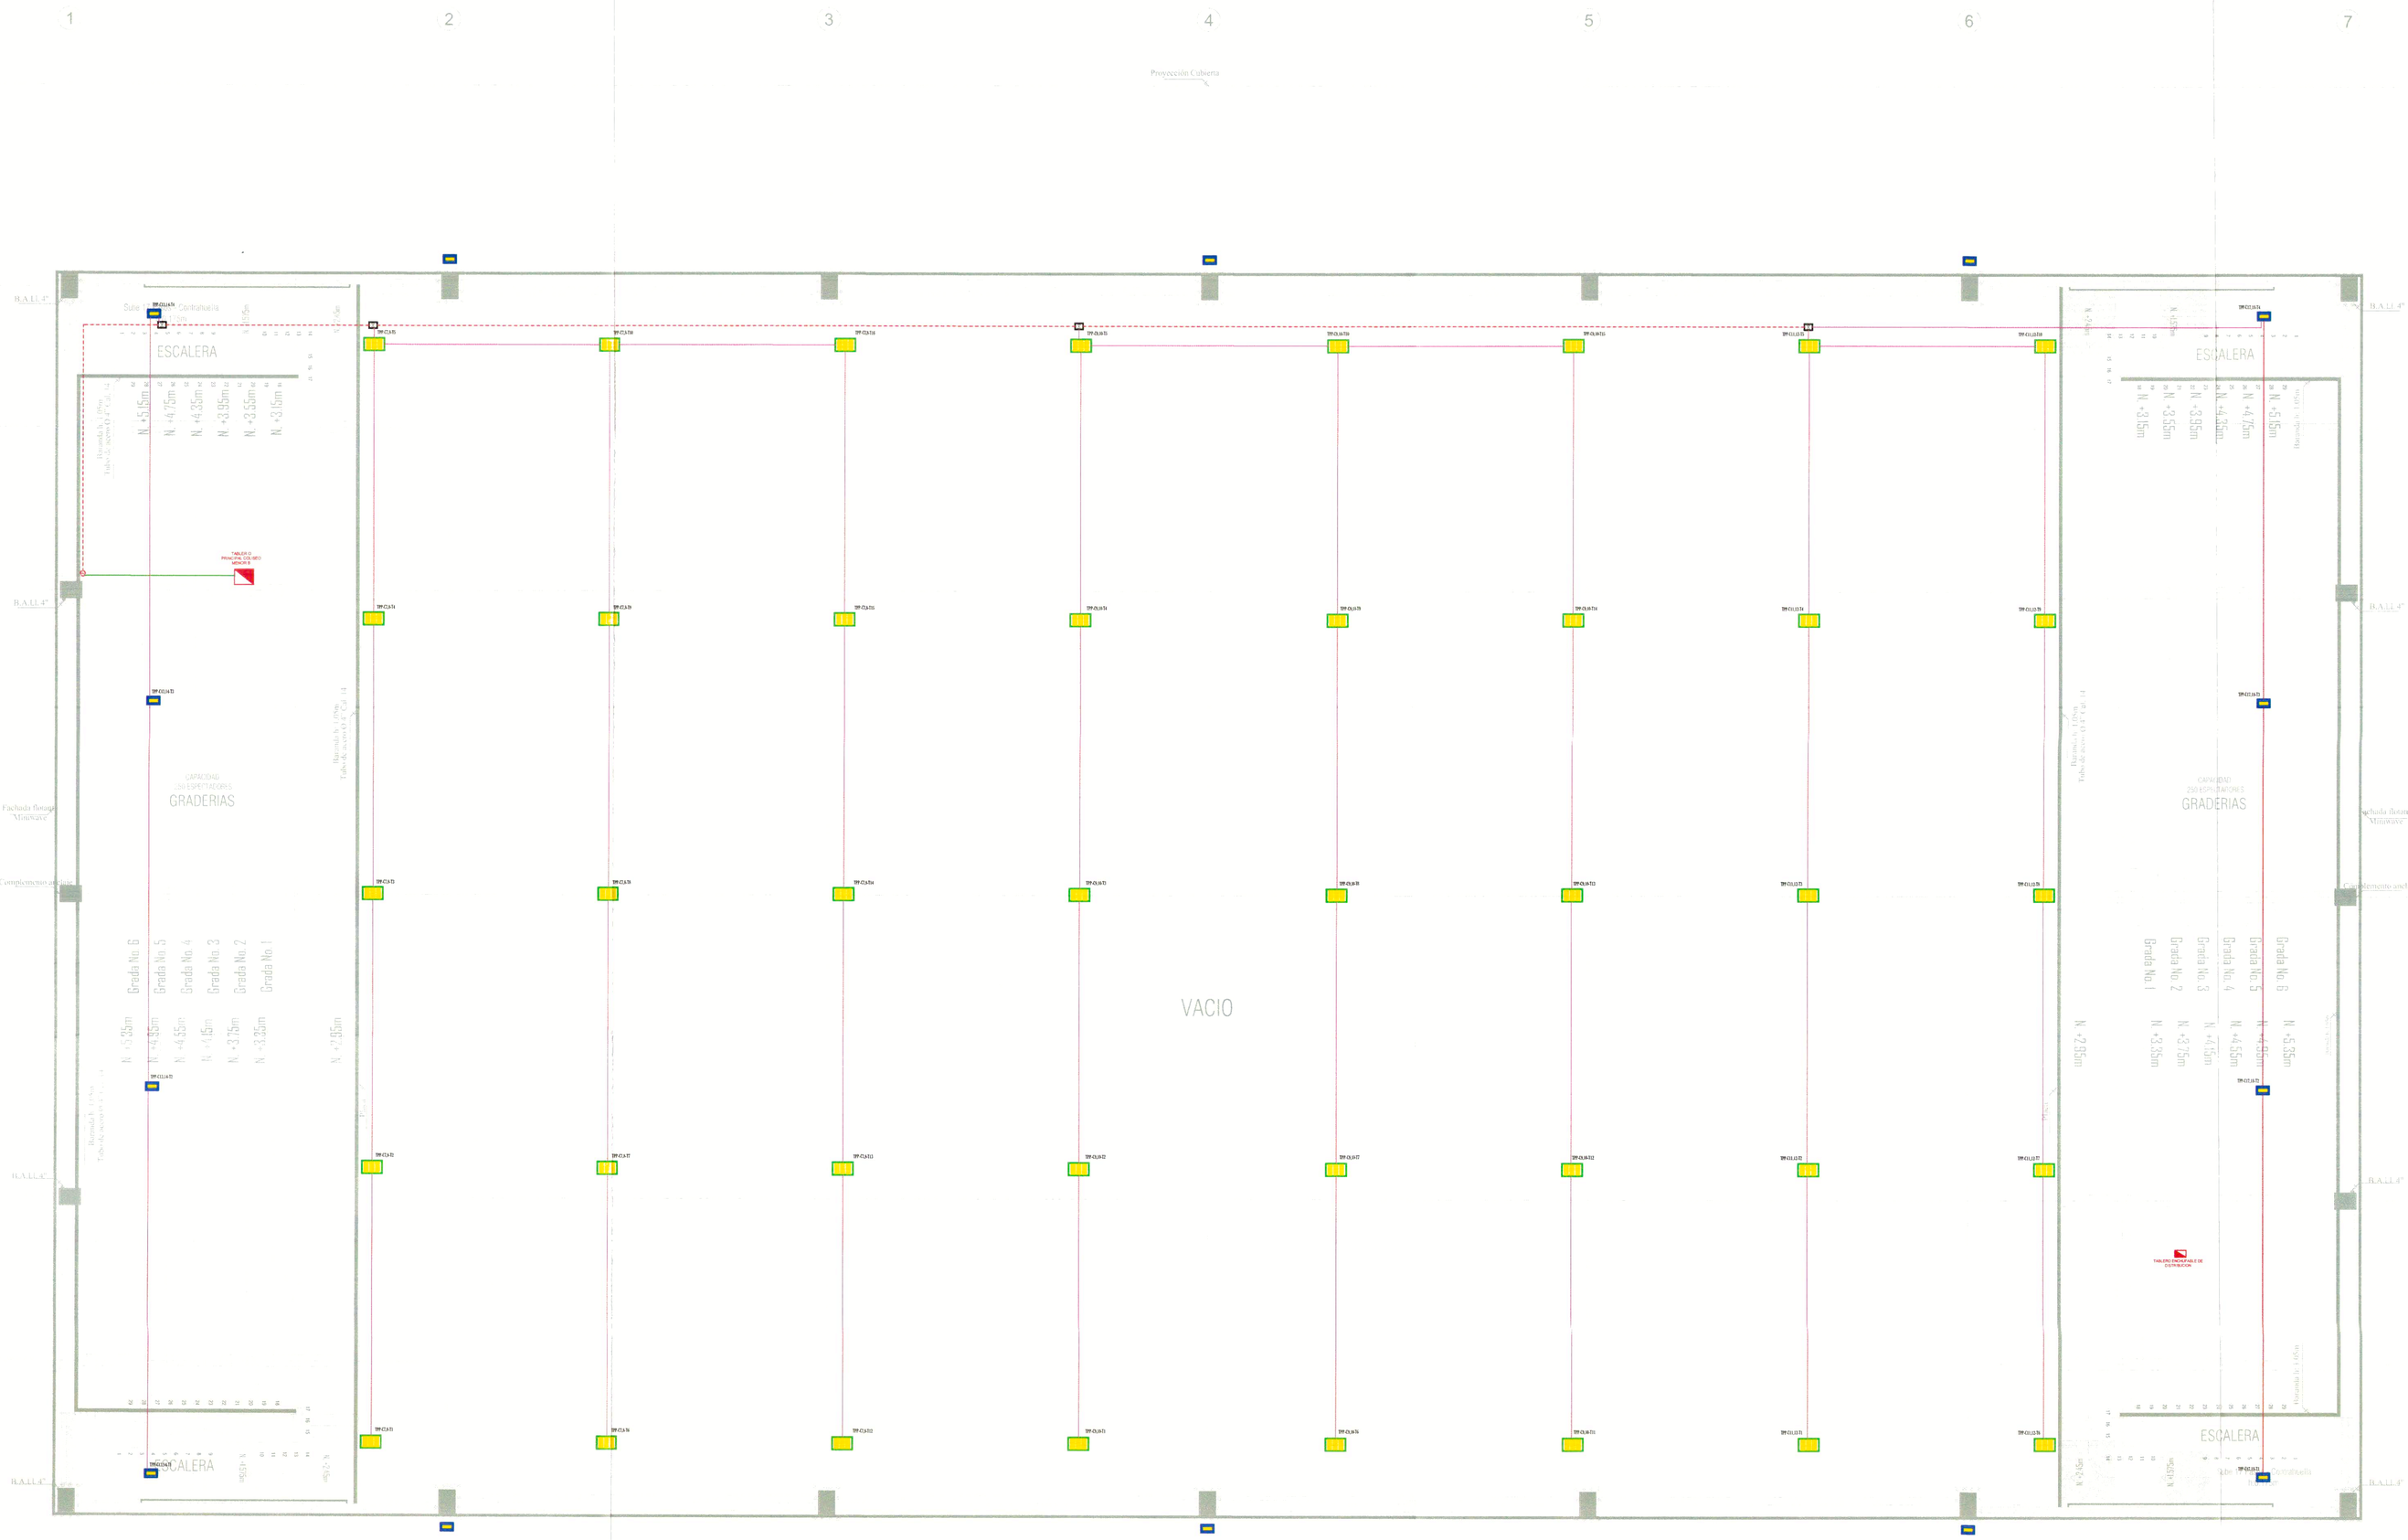

CONVENCIONES

- TABLERO PRINCIPAL SEGUN DIAGRAMA UNIFILAR
- TABLERO ENCHUFABLE
- CAJA DE PASO AEREA
- PROYECTOR DE 200W
- ROYECTOR DE 80W
- TUBERIA AEREA 1" EMT
- TUBERIA AEREA 1 1/2" EMT
- TUBERIA 1 1/2" PVC EN PISO

ESCENARIO DEPORTIVO 2

PLANTA NIVEL GRADERIAS N +2.95M

AREA: 430.18 M2

ESCALA GRAFICA

0 2 4 6 8 10 15

ESCALA HORIZONTAL 1 : 100

IDERMETA

CONSORCIO ESCENARIOS DEPORTIVOS VILLA OLIMPICA 2023

CONTRATO DE OBRA N°: 106 DE 2023
CONTRATO DE INTERV. N°: 249 DE 2023
PROYECTO N°: BPIN 2022005500024

OBJETO: CONSTRUCCIÓN ESCENARIOS MULTIPROPOSITO, EN LA VILLA OLÍMPICA DEL MUNICIPIO DE VILLAVICENCIO-META

CONTRATISTA:

CONSORCIO ESCENARIOS DEPORTIVOS VILLA OLÍMPICA 2023.
NIT: 901.682.871-2

JHON HENRY ORTIZ GARCIA
R/L DE OBRA
C.C 1.121.840.118

INTERVENTORÍA:

CONSORCIO INTERESCENARIOS
NIT: 901.680.672-4

ING. HECTOR ARMANDO GOMEZ JAIMES
R/L DE INTERVENTORÍA
Matricula Profesional N°:25202-369626 CND

DISEÑO:

ING. GERMAN DARIO GARCIA OSORIO
DISEÑADOR ELECTRICO
Matricula Profesional N°: RS205-58749


CONTIENE:


PLANO ILUMINACION AREA MULTIPROPOSITO COLISEO MENOR B


OBSERVACIONES


FECHA.	ESCALA
NOVIEMBRE 2023	1:150

PLANO No. ELEC-06/10

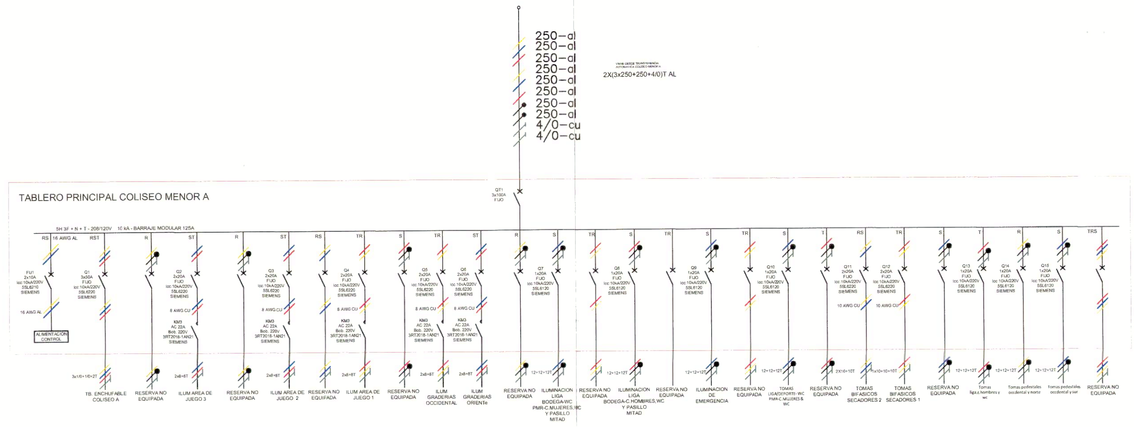

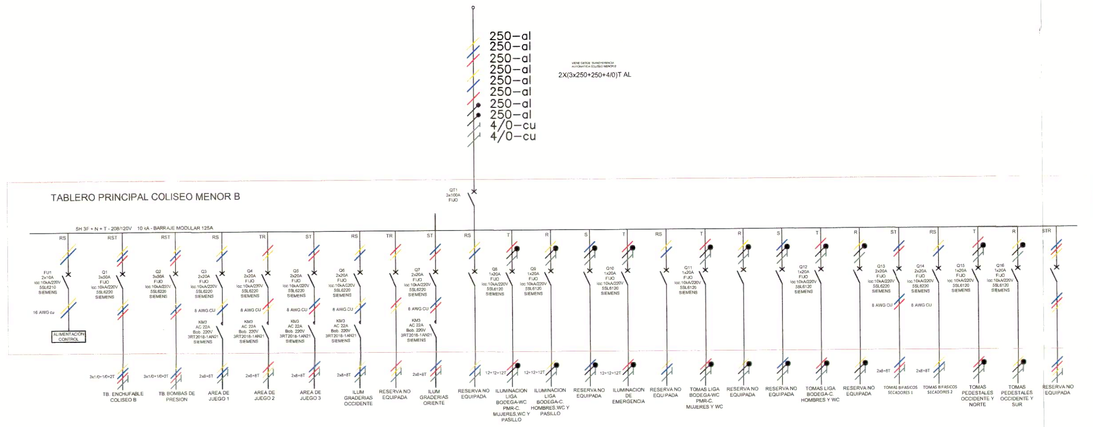

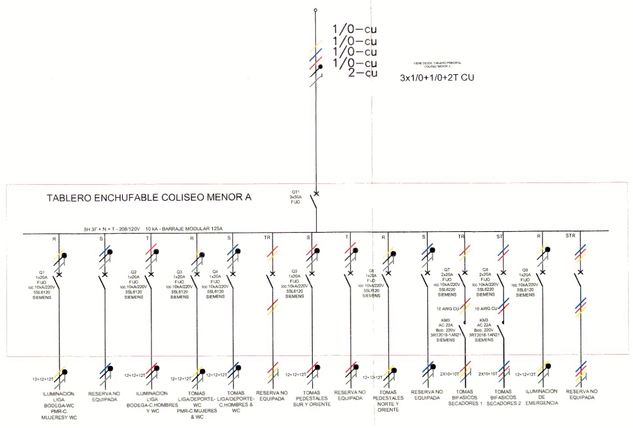

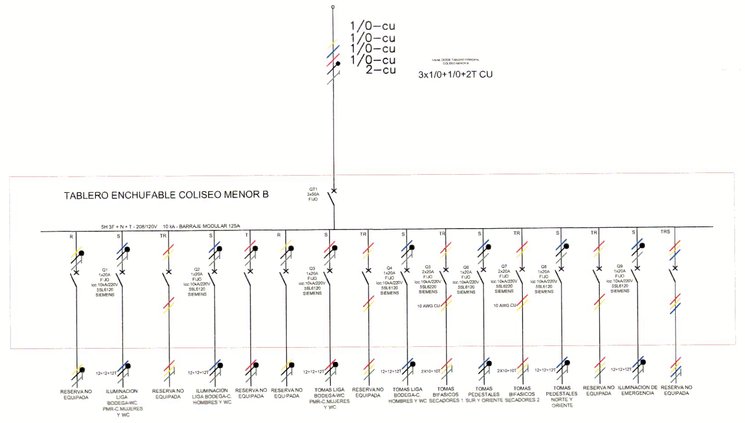

IDERMETA

CONSORCIO ESCENARIOS
DEPORTIVOS VILLA OLIMPICA 2023

CONTRATO DE OBRA N°: 106 DE 2023
CONTRATO DE INTERV. N°: 249 DE 2023
PROYECTO N°: BPIN 2022005500024

OBJETO: CONSTRUCCIÓN ESCENARIOS MULTIPROPOSITO, EN LA VILLA OLÍMPICA DEL MUNICIPIO DE VILLAVICENCIO-META

CONTRATISTA:

CONSORCIO ESCENARIOS DEPORTIVOS VILLA OLÍMPICA 2023.
NIT: 901.682.871-2

JHON HENRY ORTIZ GARCIA
R/L DE OBRA
C.C 1.121.840.118

INTERVENTORÍA:

CONSORCIO INTERESCENARIOS
NIT: 901.680.672-4

ING. HECTOR ARMANDO GOMEZ JAIMES
R/L DE INTERVENTORÍA
Matricula Profesional N°:25202-369626 CND

DISEÑO:

ING. GERMAN DARIO GARCIA OSORIO
DISEÑADOR ELECTRICO
Matricula Profesional N°: RS205-58749

CONTIENE:

PLANO DIAGRAMAS UNIFILARES COLISEO MENOR AY B

OBSERVACIONES

FECHA.	**ESCALA**
NOVIEMBRE 2023	**1:700**

PLANO No. **ELEC-10/10**





CONVENCIONES

- LUMINARIA HERMETICA 17W
- LUMINARIA DE EMERGENCIA
- TOMA CORRIENTE MONOFASICA

Nota: la tuberia para este diseño es emt 1/2"

IDERMETA

CONSORCIO ESCENARIOS DEPORTIVOS VILLA OLIMPICA 2023

CONTRATO DE OBRA N°: 106 DE 2023
CONTRATO DE INTERV. N°: 249 DE 2023
PROYECTO N°: BPIN 2022005500024

OBJETO: CONSTRUCCIÓN ESCENARIOS MULTIPROPOSITO, EN LA VILLA OLÍMPICA DEL MUNICIPIO DE VILLAVICENCIO-META

CONTRATISTA:

CONSORCIO ESCENARIOS DEPORTIVOS VILLA OLÍMPICA 2023.
NIT: 901.682.871-2

JHON HENRY ORTIZ GARCIA
R/L DE OBRA
C.C 1.121.840.118

INTERVENTORÍA:

CONSORCIO INTERESCENARIOS
NIT: 901.680.672-4

ING. HECTOR ARMANDO GOMEZ JAIMES
R/L DE INTERVENTORÍA
Matricula Profesional N°:25202-369626 CND

DISEÑO:

ING. GERMAN DARIO GARCIA OSORIO
DISEÑADOR ELECTRICO
Matricula Profesional N°: RS205-58749


CONTIENE:

PLANO TOMAS E ILUMINACIÓN CUARTO ELÉCTRICO Y PLANTA ELÉCTRICA

OBSERVACIONES

FECHA.	ESCALA
NOVIEMBRE 2023	1:50

PLANO No. ELEC-7/10

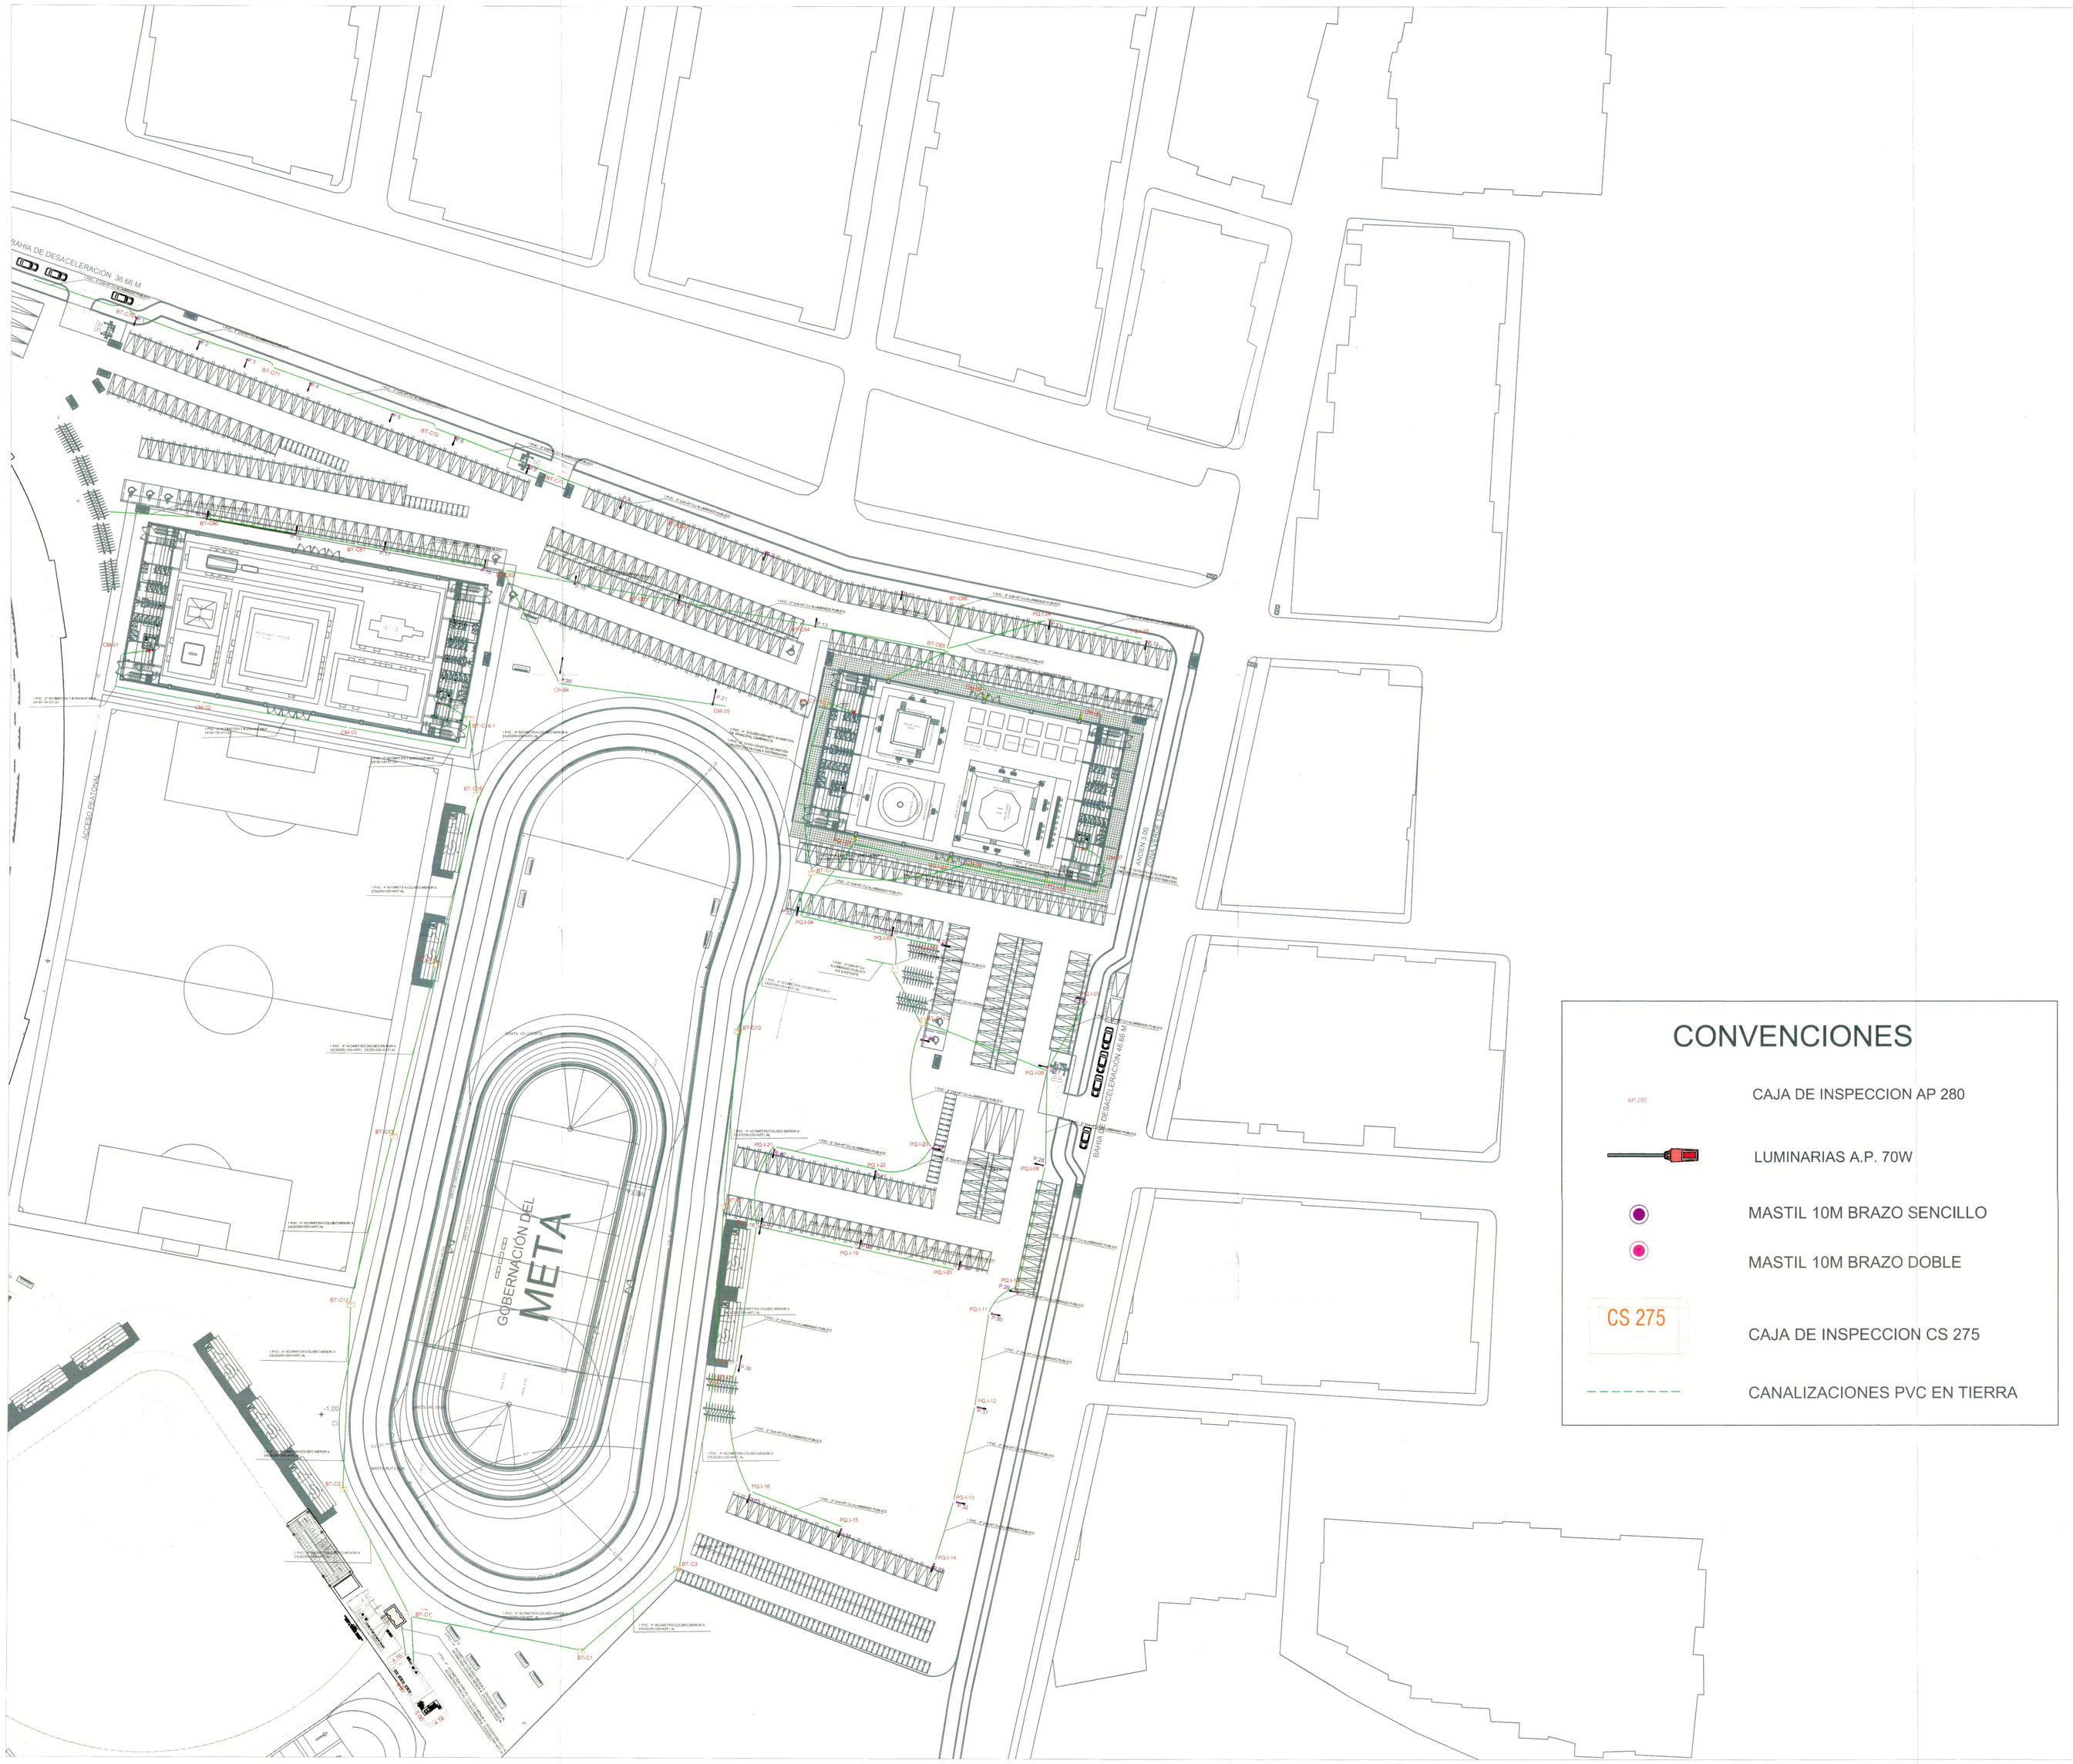

IDERMETA

CONSORCIO ESCENARIOS DEPORTIVOS VILLA OLIMPICA 2023

CONTRATO DE OBRA N°: 106 DE 2023
CONTRATO DE INTERV. N°: 249 DE 2023
PROYECTO N°: BPIN 2022005500024

OBJETO: CONSTRUCCIÓN ESCENARIOS MULTIPROPOSITO, EN LA VILLA OLÍMPICA DEL MUNICIPIO DE VILLAVICENCIO-META

CONTRATISTA:

CONSORCIO ESCENARIOS DEPORTIVOS VILLA OLÍMPICA 2023.
NIT: 901.682.871-2

JHON HENRY ORTIZ GARCIA
R/L DE OBRA
C.C 1.121.840.118

INTERVENTORÍA:

CONSORCIO INTERESCENARIOS
NIT: 901.680.672-4

ING. HECTOR ARMANDO GOMEZ JAIMES
R/L DE INTERVENTORÍA
Matricula Profesional N°:25202-369626 CND

DISEÑO:

ING. GERMAN DARIO GARCIA OSORIO
DISEÑADOR ELECTRICO
Matricula Profesional N°: RS205-58749

CONTIENE:

PLANO ACOMETIDAS ACOMETIDAS ESCENARIOS MENORES Y ALUMBRADO PUBLICO

OBSERVACIONES

FECHA.	**ESCALA**
NOVIEMBRE 2023	**1:650**

PLANO No. ELEC-08/10