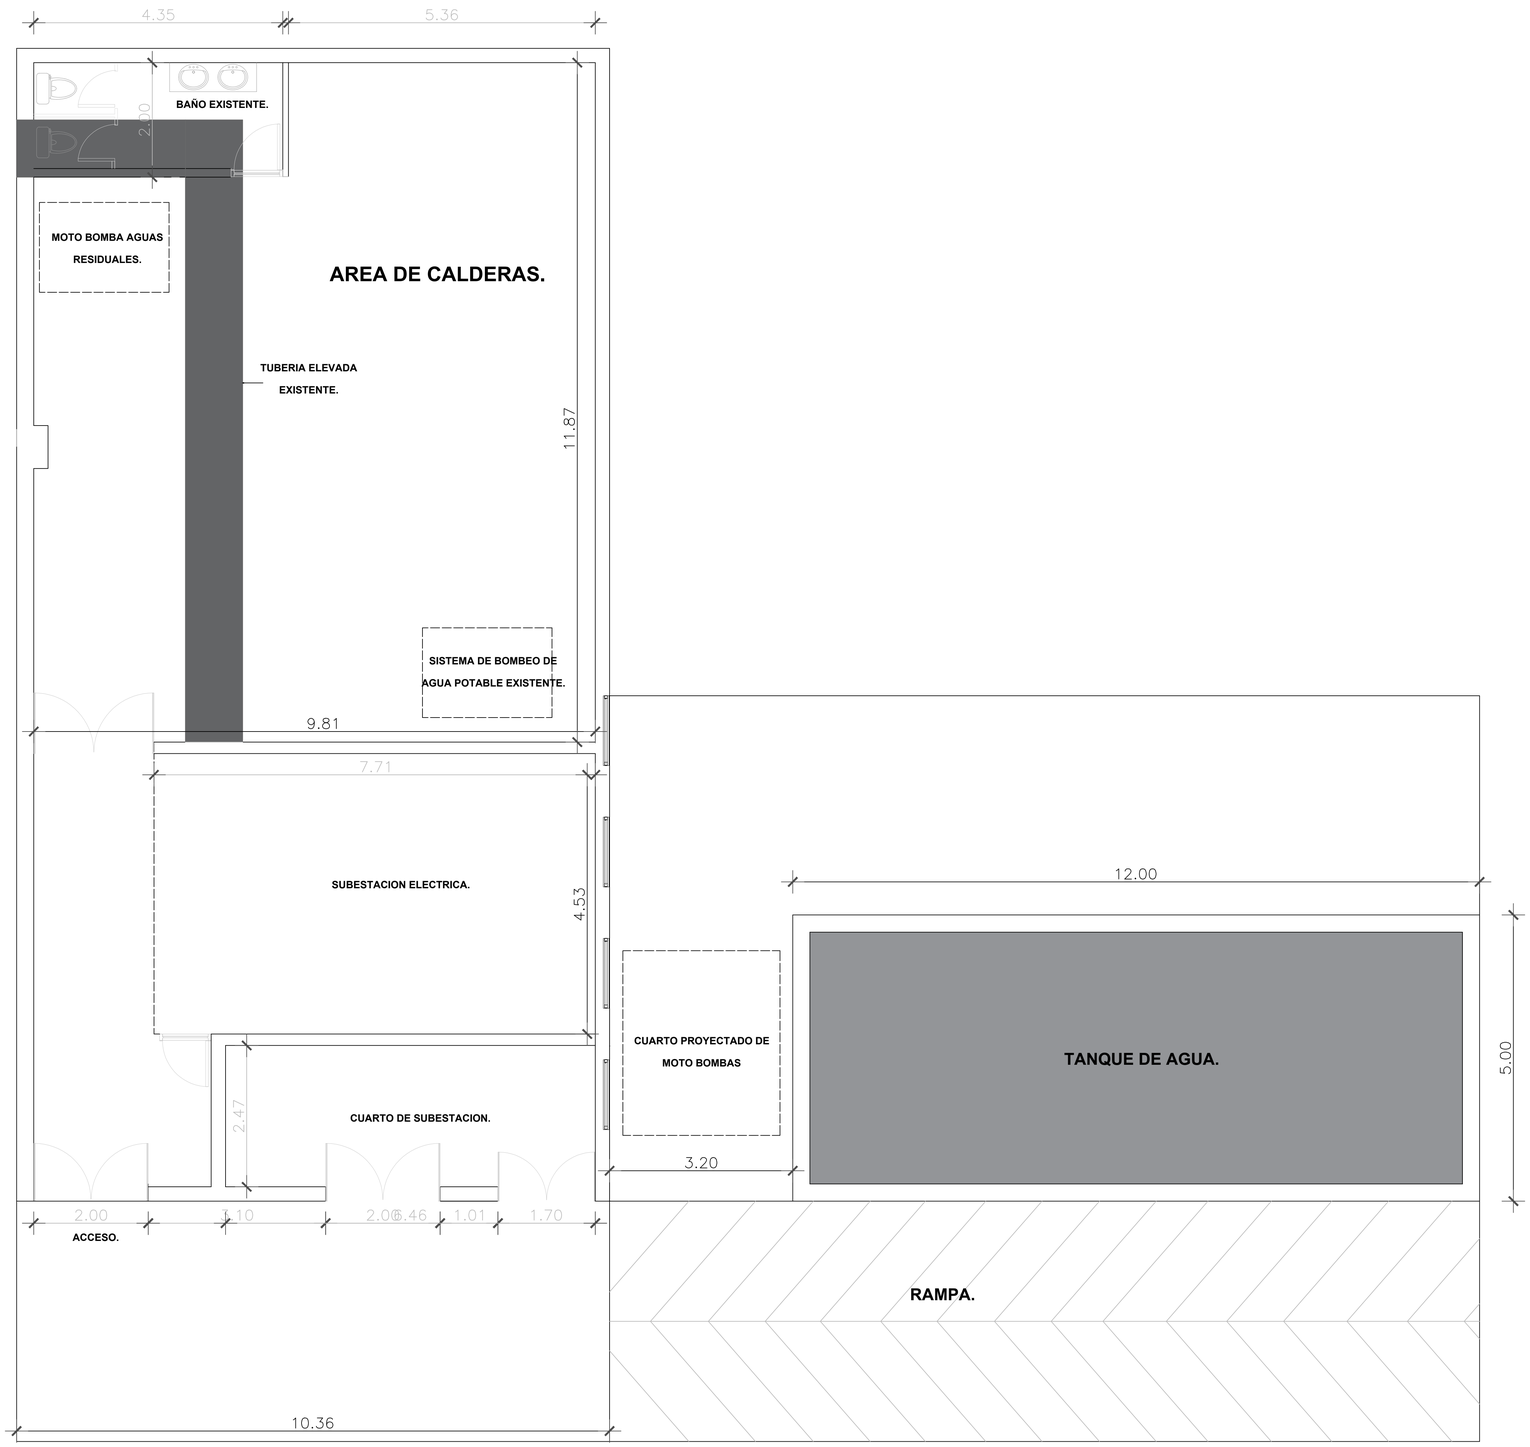


A-1 AREA DE CALDERAS Y TANQUE DE AGUA

ESCALA 1:50

REVISION. | PLANO No. A-000 | PLANCHA No. 00 DE 000

CENTRO METALMECANICO COMPLEJO SUR DISTRITO CAPITAL
BOGOTÁ

PROYECTO

PROYECTO PARA CONTRATAR LA COMPRA E INSTALACION DE MOTO BOMBAS PARA EL COMPLEJO SUR.

MODIFICACIONES	FECHA
1. MODIFICACIONES	00-00-00

REVISO:
Arq. Luis Riaño.
Ing. Andres Arenas

DIBUJADO POR:
Nancy Lizeth Muñoz Díaz.
Kevin Alexander Urrego Molina.

PLANOS DE REFERENCIA
1. PLANO No

ARCHIVOS DE REFERENCIA
1. PLANO No

Vo. Bo. APROBACIÓN	Vo. Bo. PROPIETARIO
ARQ. RESPONSABLE	ARQ. CONSTRUCTORA
ASESOR DE DISEÑO	ASESOR

CONTIENE
AREA DE CALDERAS
AREA TANQUE DE AGUA

ESCALA	FECHA
1 : 50	21-05-2024
ARCHIVO: formato.dwg	FECHA COPIA: 21-05-2024
DIBUJO	ELABORACION

REVISION.	PLANO No.	PLANCHA No.
	A-001	00 DE 000