
CONSTRUCCIÓN DE UNA INFRAESTRUCTURA NÁUTICA Y TURÍSTICA PARA EL DEPARTAMENTO DE SANTANDER


PLANO DE DETALLE ESTRUCTURAL PONTONES PILOTADO

Esc: 1_35


VISTA EN PLANTA

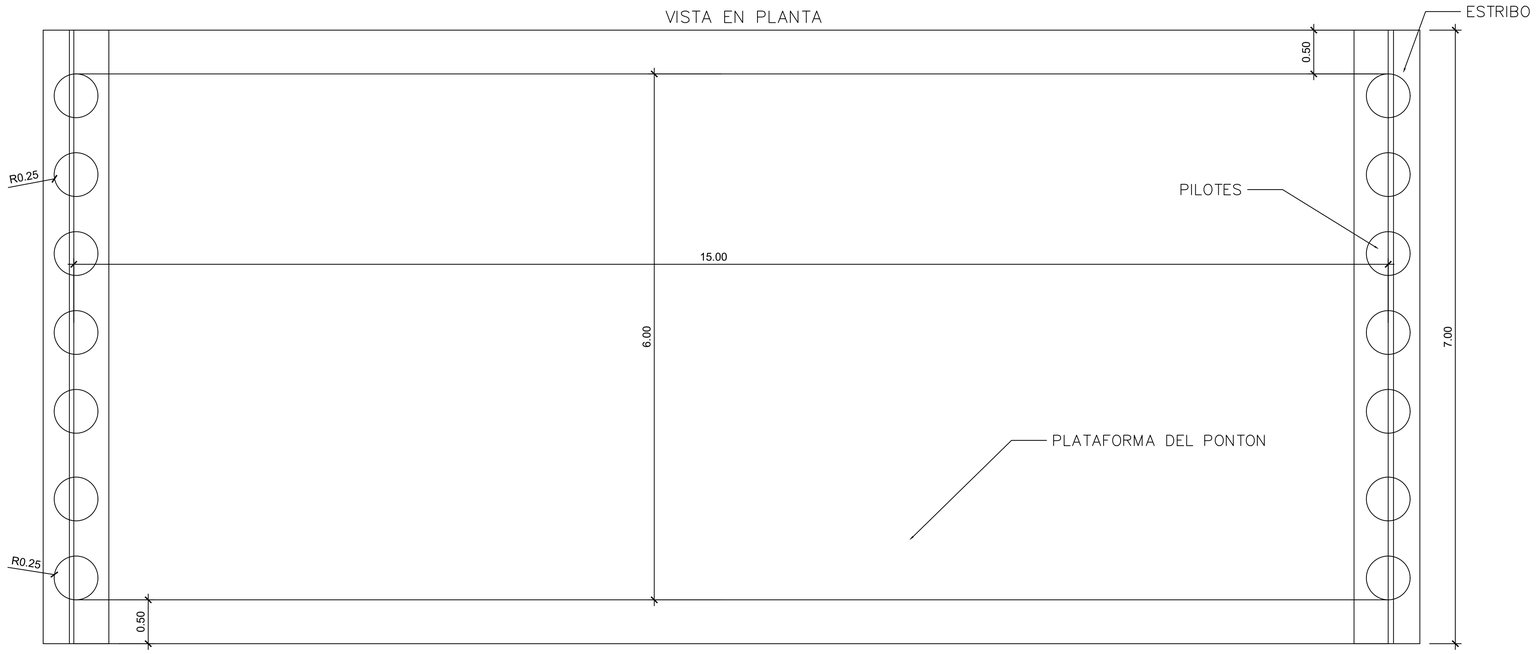

VISTA LATERAL DERECHA

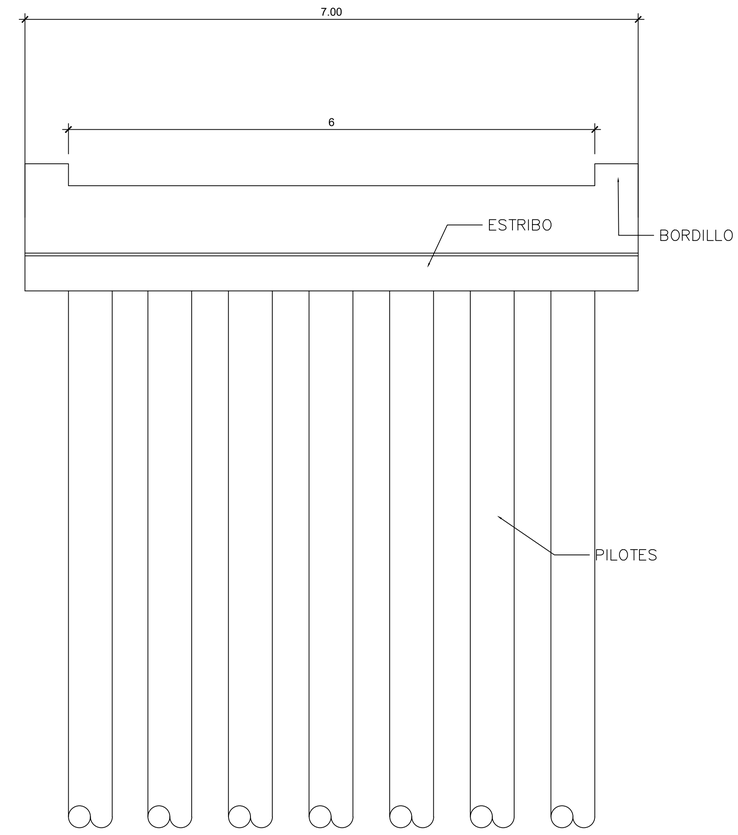

VISTA EN PERFIL

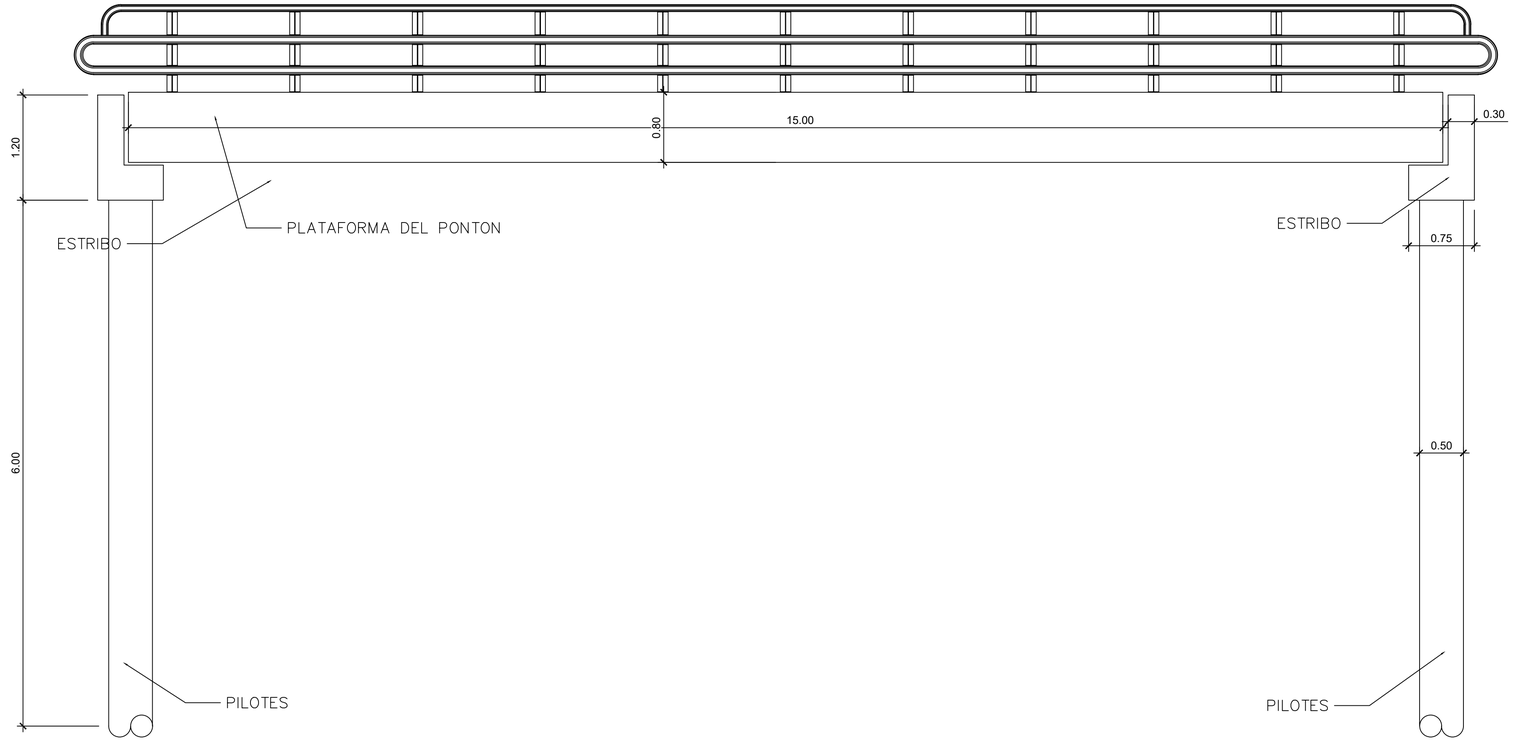

PONTONES PILOTEADOS			
PUENTE	INICIO	FIN	LONGITUD (m)
PONTON 1	K01+184,00	K01+199,00	15,00
PONTON 2	K01+411,00	K01+426,00	15,00

DSÑ	FECHA:	VER	MODIFICACIONES:	CONTIENE:	PROYECTO:	PLANO No:
	2022/06/12	1	PLANOS INCIALES	- PLANO DE DETALLE PONTONES - DESPIECES DE ACERO - CANTIDADES - ESPECIFICACIONES TECNICAS	CONSTRUCCIÓN DE UNA INFRAESTRUCTURA NÁUTICA Y TURÍSTICA PARA EL DEPARTAMENTO DE SANTANDER	1/2
VERSIÓN 01 /2022						ARCHIVO DIGITAL: PLANO DETALLE PONTON.dwg

DIBUJO: JEREMY JOSE DIAZ VIDAL
INGENIERO CIVIL
M.P. 1037-0521217 CND

APROBÓ: GOBERNACION DE SANTANDER

ESCALAS: INDICADAS EN EL PLANO

DEPARTAMENTO DE SANTANDER — SIEMPRE ADELANTE


Siempre Santander GOBERNACIÓN

CONSTRUCCIÓN DE UNA INFRAESTRUCTURA NÁUTICA Y TURÍSTICA PARA EL DEPARTAMENTO DE SANTANDER


PLANO DE DETALLE ESTRUCTURAL PONTONES PILOTADO

Esc: 1_25


ESQUEMA CONSTRUCTIVO PUENTE EN LOSA LOG=15.0m
DESPIECE PLATAFORMA LONGITUDINAL

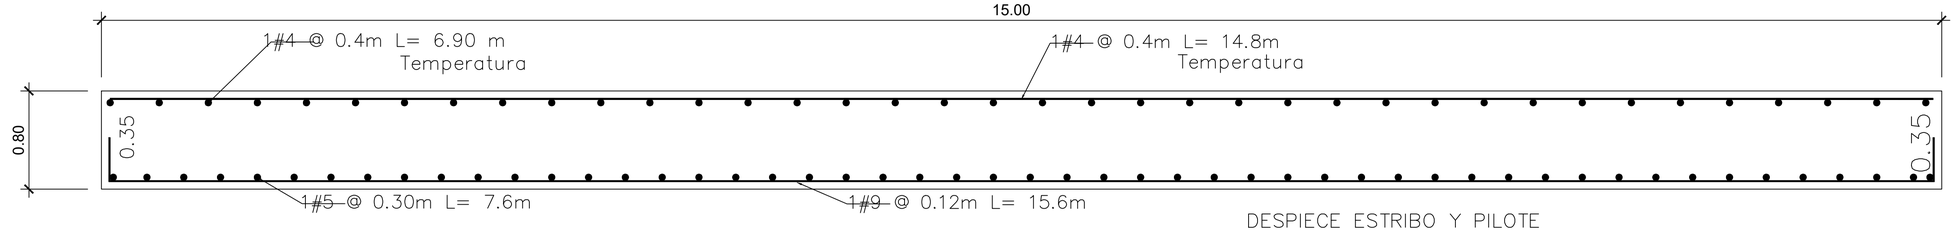


DESPIECE PLATAFORMA TRANSVERSAL

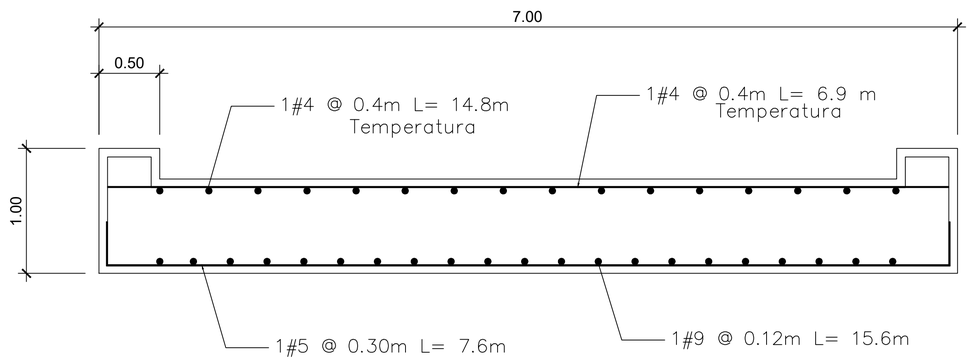


DESPIECE VIGA DE BORDE (BORDILLO)

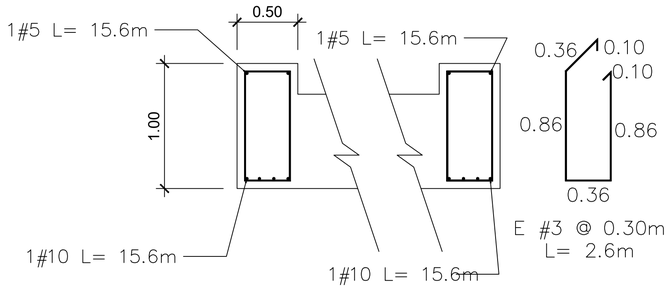


DESPIECE ESTRIBO Y PILOTE

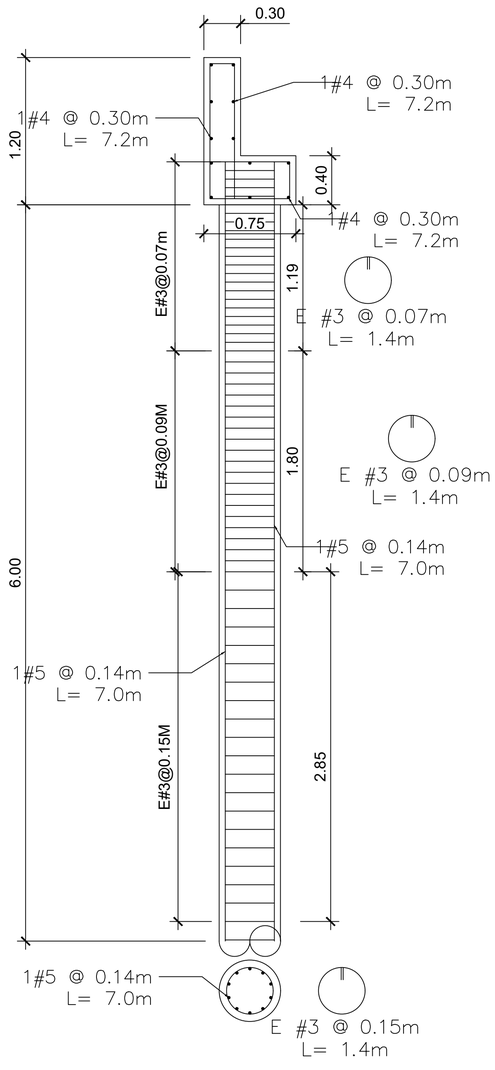

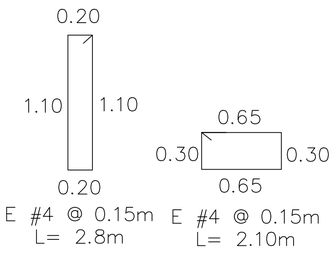

DETALLE BARANDA VEHICULAR

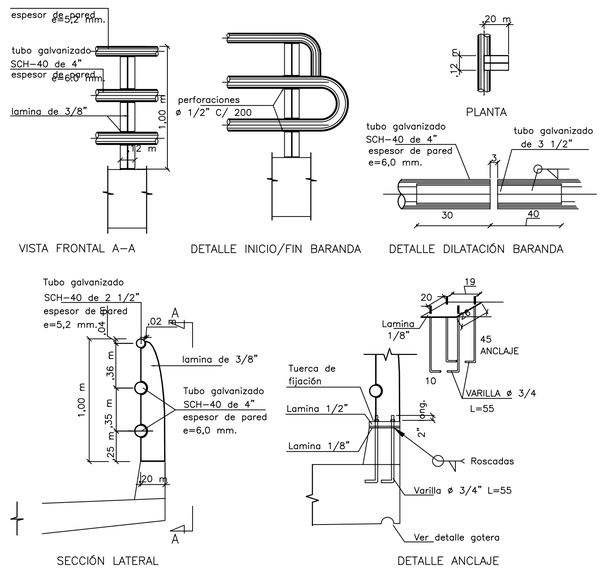

DSÑ

VERSIÓN 01 /2022

FECHA:	VER	MODIFICACIONES:
2022/06/12	1	PLANOS INCIALES

CONTIENE:

- PLANO DE DETALLE PONTONES
- DESPIECES DE ACERO
- CANTIDADES
- ESPECIFICACIONES TECNICAS

PROYECTO:

CONSTRUCCIÓN DE UNA INFRAESTRUCTURA NÁUTICA Y TURÍSTICA PARA EL DEPARTAMENTO DE SANTANDER

DIBUJO: JEREMY JOSÉ DIAZ VIDAL
INGENIERO CIVIL
M.P. 091037-0521217 CND

PLANO No: 2/2

ARCHIVO DIGITAL: PLANO DETALLE PONTON.dwg

APROBÓ: GOBERNACION DE SANTANDER

ESCALAS: INDICADAS EN EL PLANO

Siempre Santander GOBERNACIÓN