
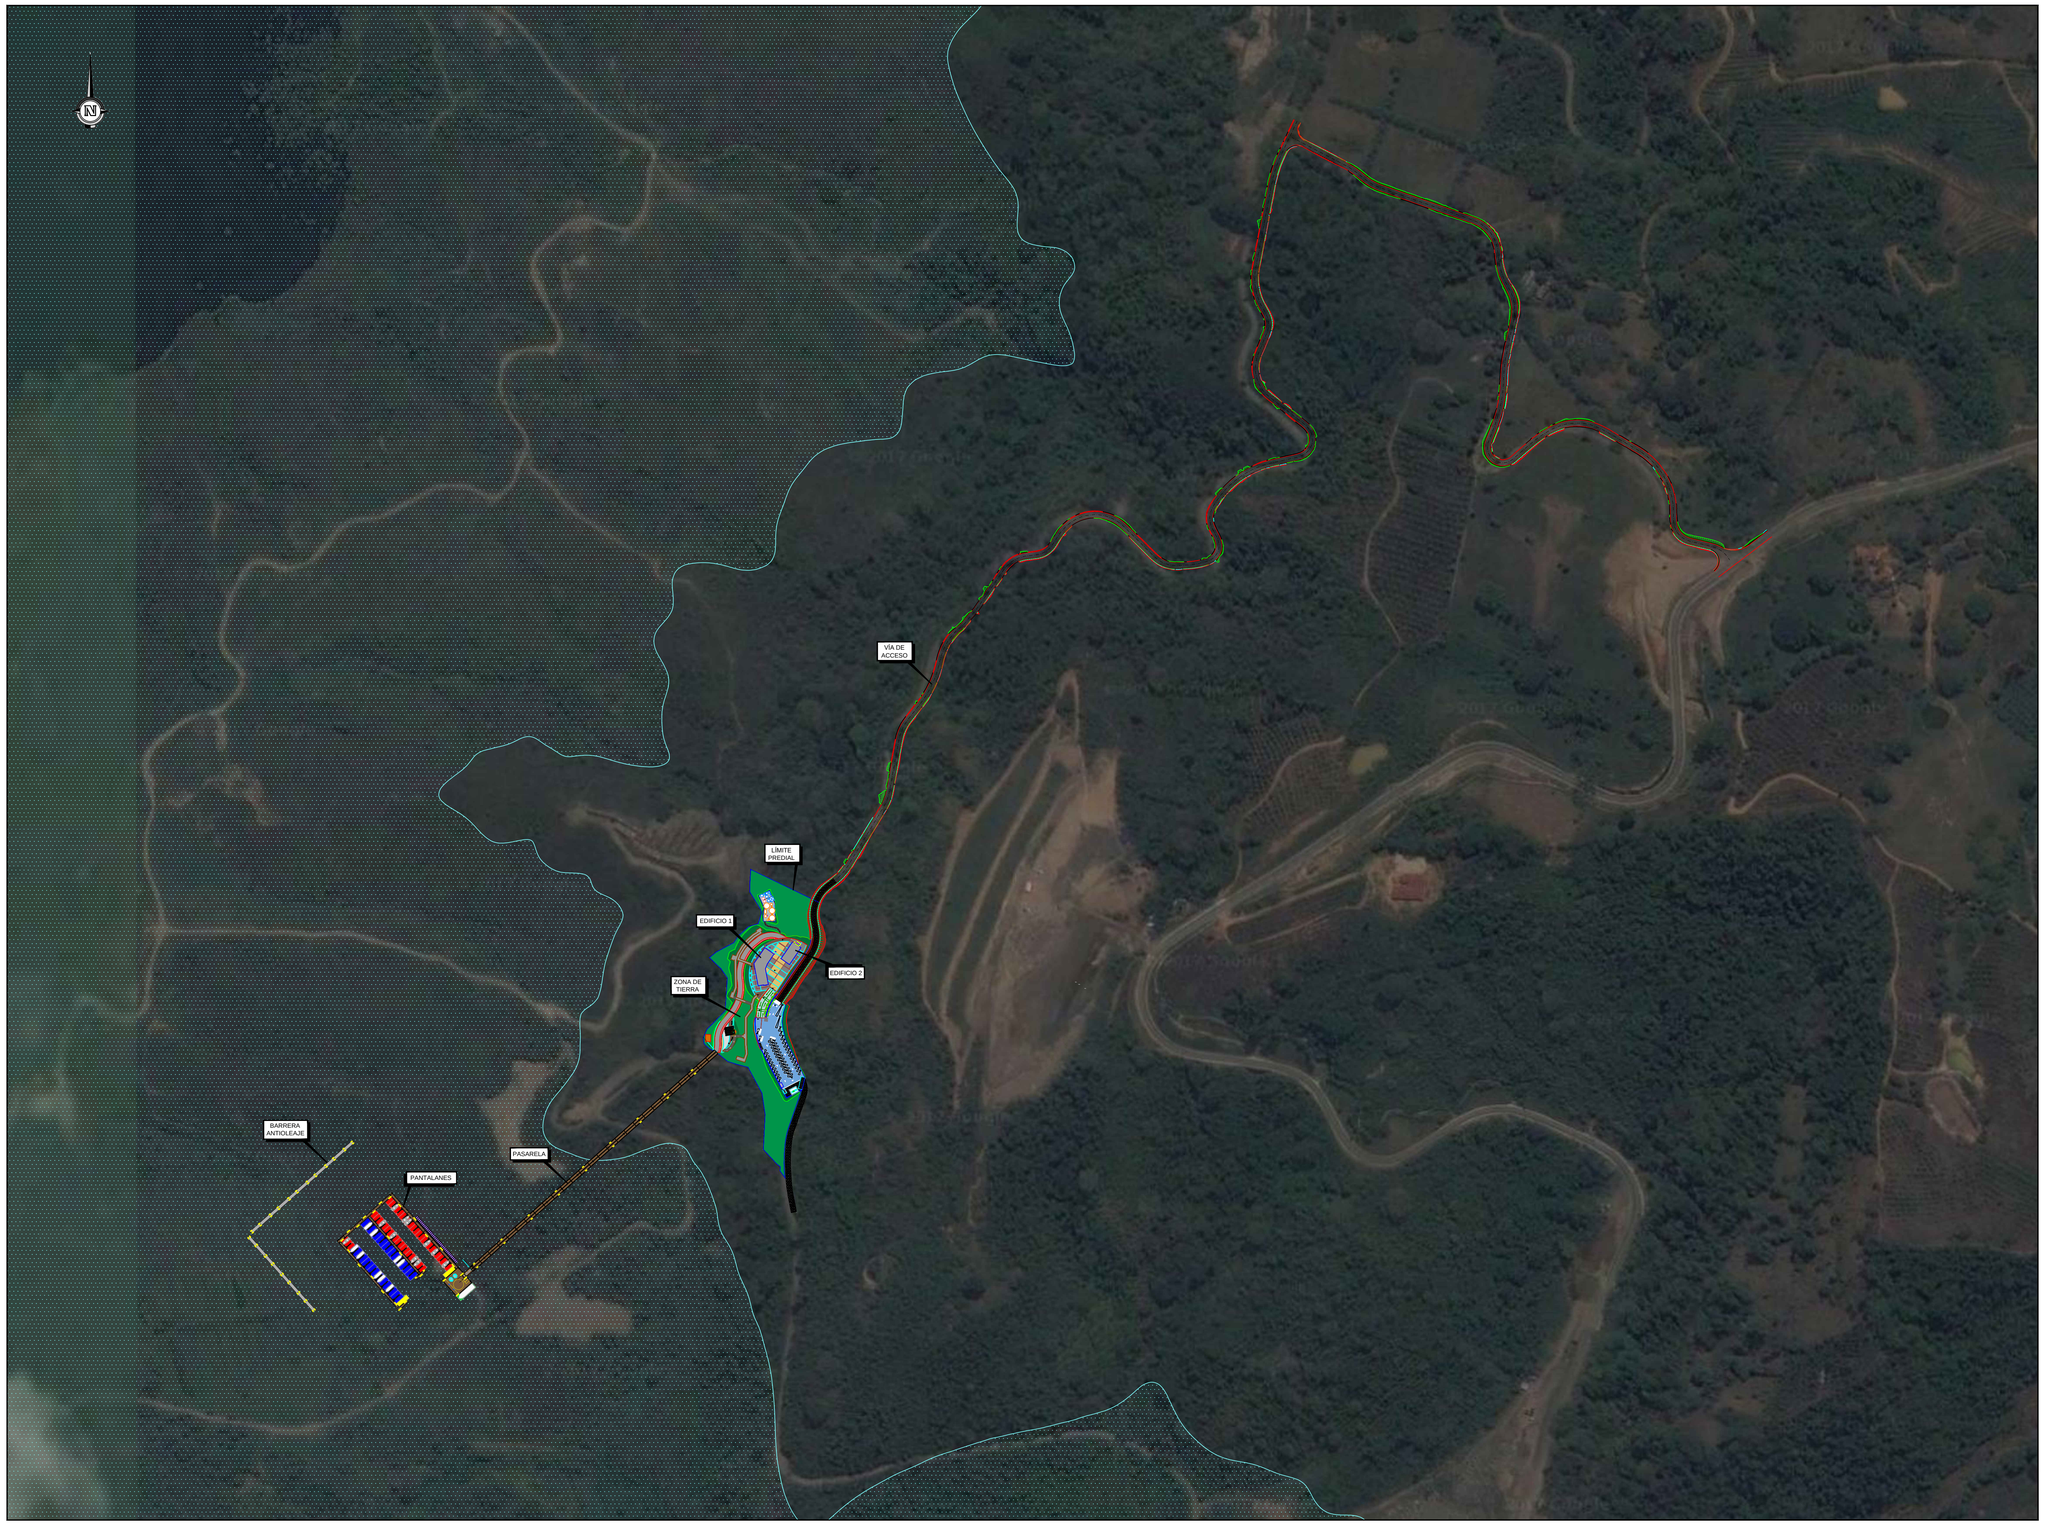


SISTEMA DE COORDENADAS
SISTEMA: MAGNA SIRGAS
EPSG: 3116

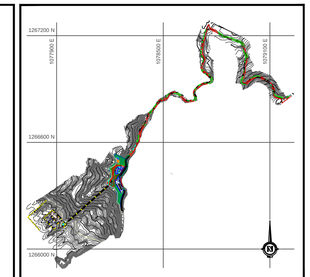

PLANTA DE LOCALIZACIÓN

ANOTACIONES:

OBSERVACIONES:

SANTANDER
GOBERNACIÓN
DIDIER TAVERA AMADO
Gobernador de Santander

Didier Tavera Amado
Gobernador
Dirección
de Productividad
y Competitividad
Secretaría de Desarrollo

Didier Tavera Amado
Gobernador
Secretaría
de Cultura y Turismo

TÍTULO DEL ESTUDIO:

"CONSULTORÍA PARA LOS ESTUDIOS Y DISEÑOS, ASÍ COMO LA OBTENCIÓN DE LAS LICENCIAS Y PERMISOS PARA LA CONSTRUCCIÓN DE UN CENTRO NÁUTICO DEPORTIVO EN EL EMBALSE TOPOCORO, DEPARTAMENTO DE SANTANDER."
PROCESO No. CT-CM-17-01

UBICACIÓN:
DEPARTAMENTO DE SANTANDER

CONSULTORA:
UG21C COLOMBIA

DIRECTOR DE CONSULTORÍA:
D. MANUEL GONZÁLEZ MOLES
INGENIERO DE CAMINOS, CANALES Y PUERTOS. (Nº DE MATRICULA: 25202-239737)

ESPECIALISTA:
D. MANUEL GONZÁLEZ MOLES
INGENIERO DE CAMINOS, CANALES Y PUERTOS. (Nº DE MATRICULA: 25202-239737)

ARCHIVO DWG:
FAS-1.- Fases de Obra General.dwg

ARCHIVO PLUMILLAS:

TAMAÑO PAPEL:
FORMATO PLIEGO (700 x 1000 mm)


FECHA:
NOVIEMBRE 2018


ESCALA:
1:2.500
0 10 20 30 40 50m
GRÁFICA

CONTIENE:
PLANTA GENERAL DISTRIBUCIÓN

NÚMERO DE PLANO:
FAS-1

HOJA:
1 de 2

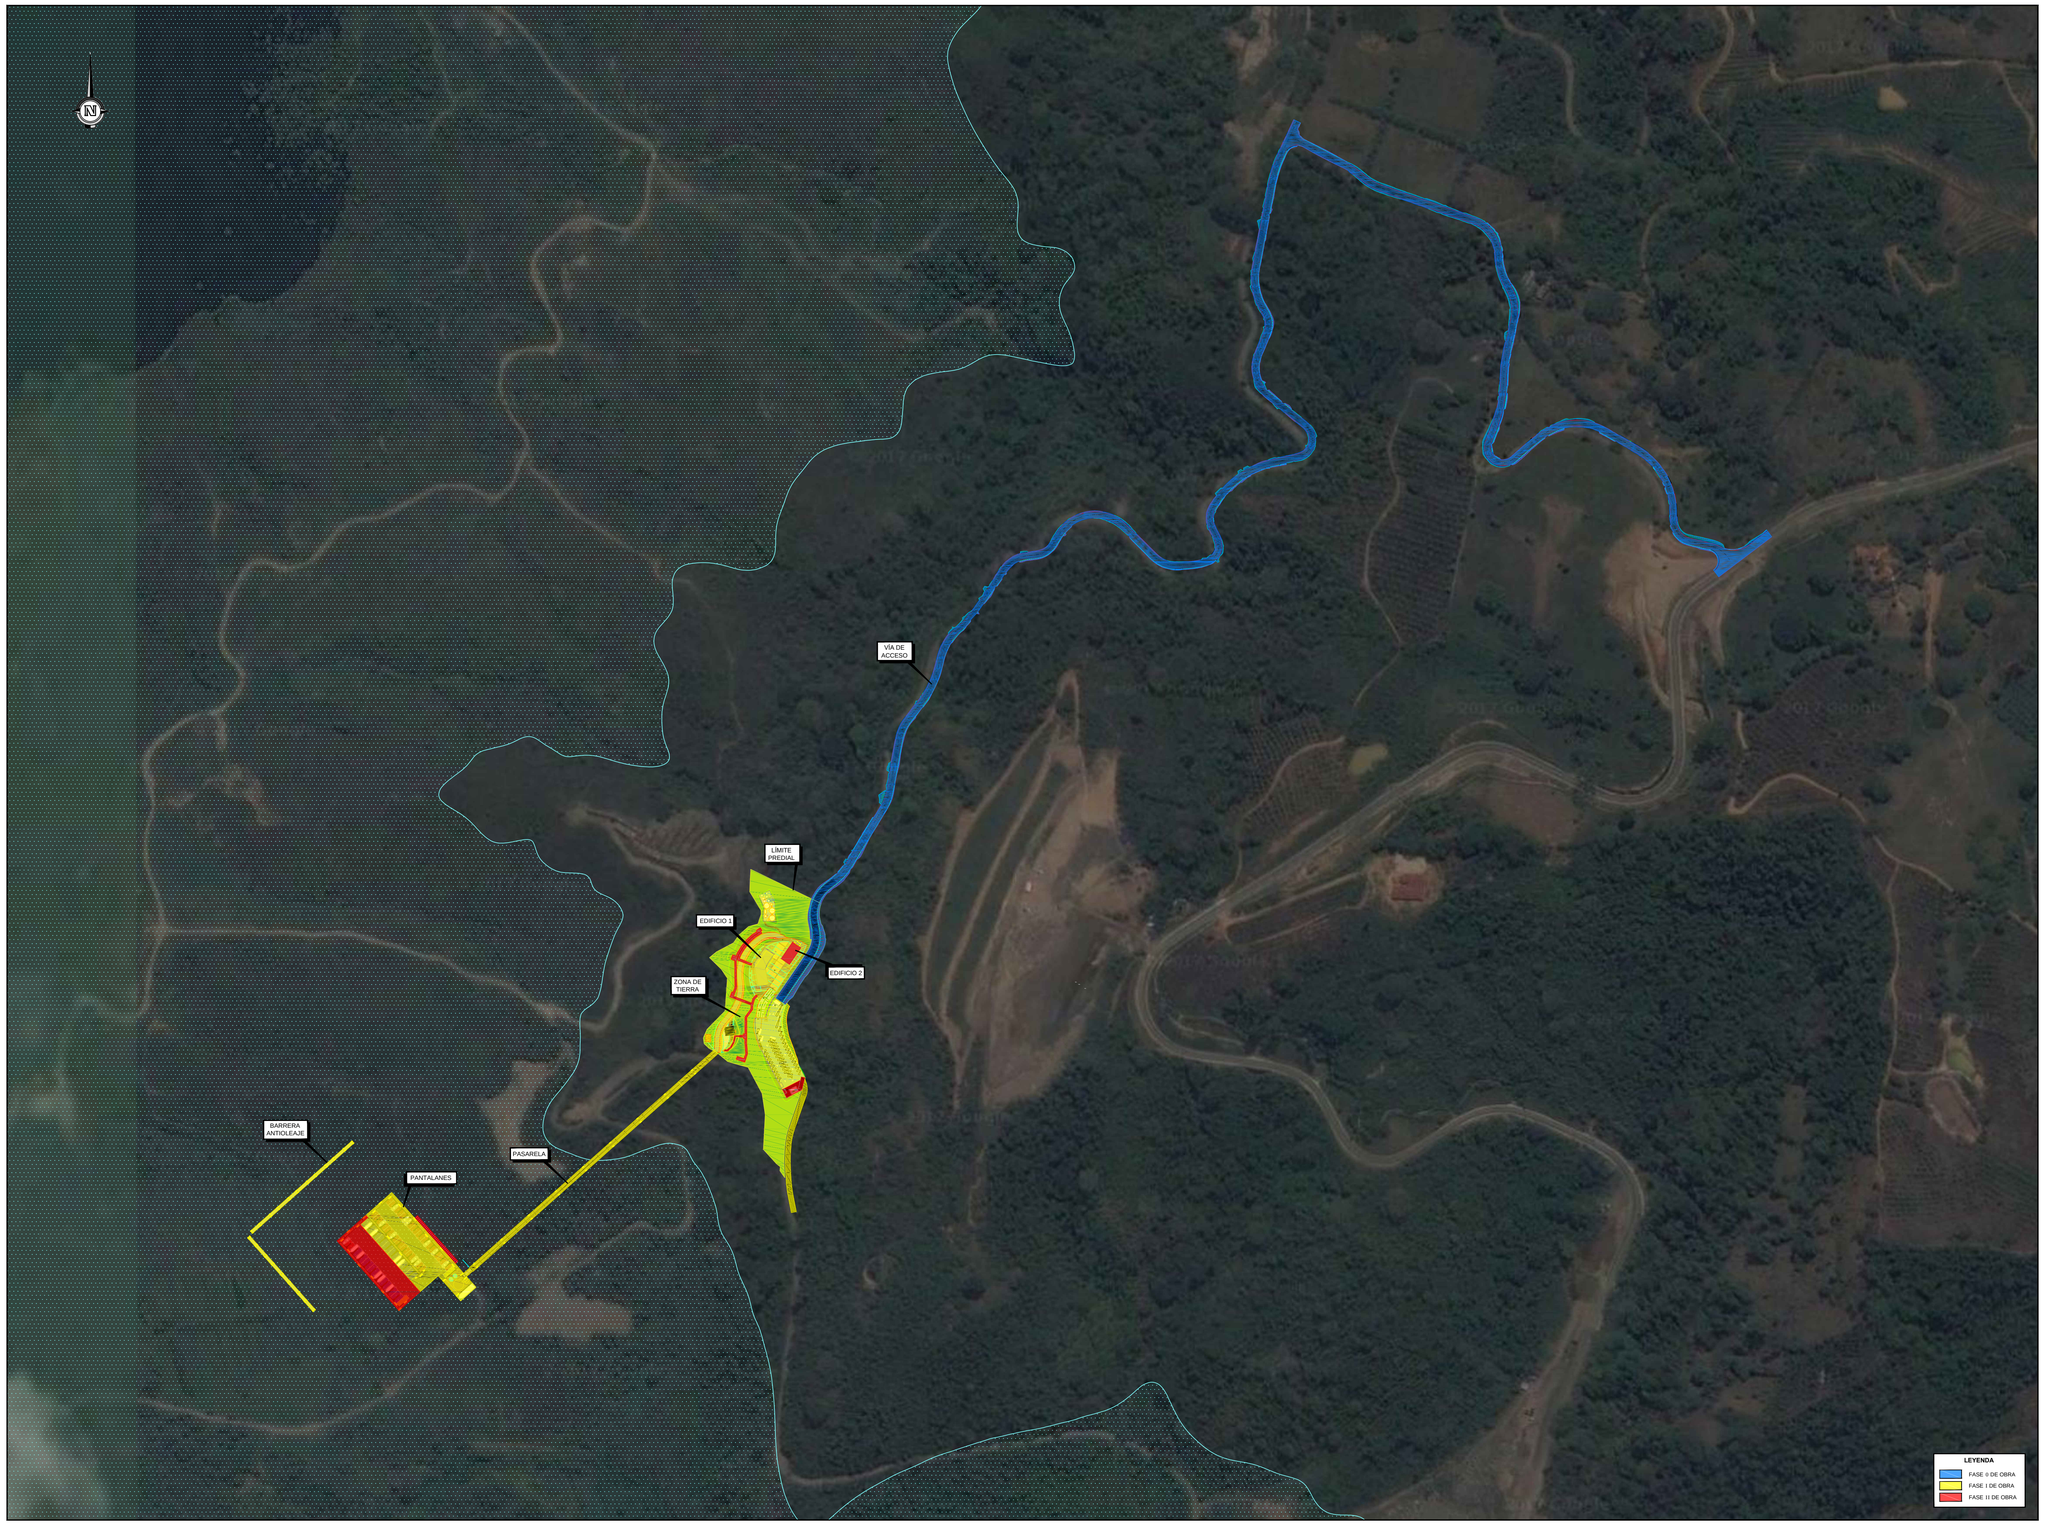

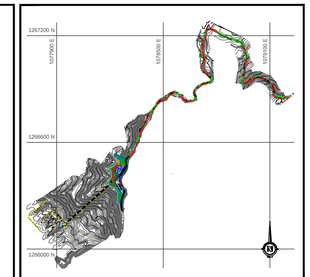

PLANTA DE LOCALIZACIÓN

ANOTACIONES:

OBSERVACIONES:

SANTANDER
GOBERNACIÓN
DIDIER TAVERA AMADO
Gobernador de Santander

Didier Tavera Amado
Gobernador
Dirección
de Productividad
y Competitividad
Secretaría de Desarrollo

Didier Tavera Amado
Gobernador
Secretaría
de Cultura y Turismo

TÍTULO DEL ESTUDIO:

"CONSULTORÍA PARA LOS ESTUDIOS Y DISEÑOS, ASÍ COMO LA OBTENCIÓN DE LAS LICENCIAS Y PERMISOS PARA LA CONSTRUCCIÓN DE UN CENTRO NÁUTICO DEPORTIVO EN EL EMBALSE TOPOCORO, DEPARTAMENTO DE SANTANDER."
PROCESO No. CT-CM-17-01

UBICACIÓN:
DEPARTAMENTO DE SANTANDER

CONSULTORA:
UG21 COLOMBIA

DIRECTOR DE CONSULTORÍA:
D. MANUEL GONZÁLEZ MOLES
INGENIERO DE CAMINOS, CANALES Y PUERTOS. (Nº DE MATRICULA: 25202-239737)

ESPECIALISTA:
D. MANUEL GONZÁLEZ MOLES
INGENIERO DE CAMINOS, CANALES Y PUERTOS. (Nº DE MATRICULA: 25202-239737)

ARCHIVO DWG:
FAS-1.- Fases de Obra General.dwg

ARCHIVO PLUMILLAS:

TAMAÑO PAPEL:
FORMATO PLIEGO (700 x 1000 mm)

FECHA:
NOVIEMBRE 2018

ESCALA:
1:2.500
0 10 20 30 40 50m
GRÁFICA

CONTIENE:
FASES DE OBRA
PLANTA GENERAL
DISTRIBUCIÓN

NÚMERO DE PLANO:
FAS-1

HOJA:
2 de 2

SISTEMA DE COORDENADAS
SISTEMA: MAGNA SIRGAS
EPSG: 3116