

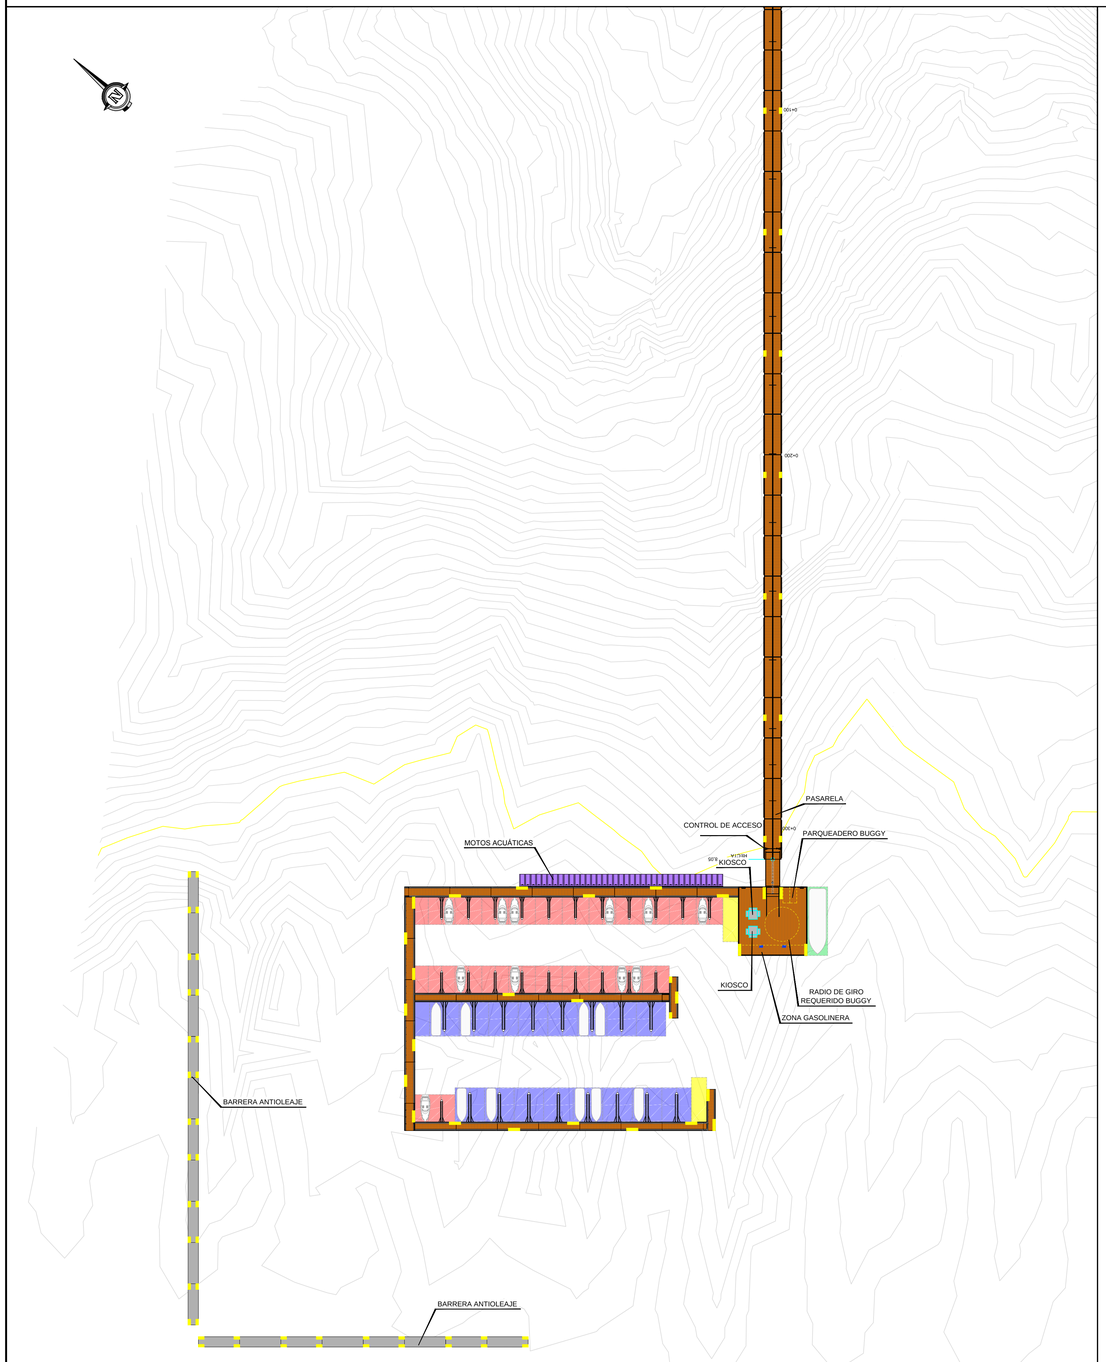


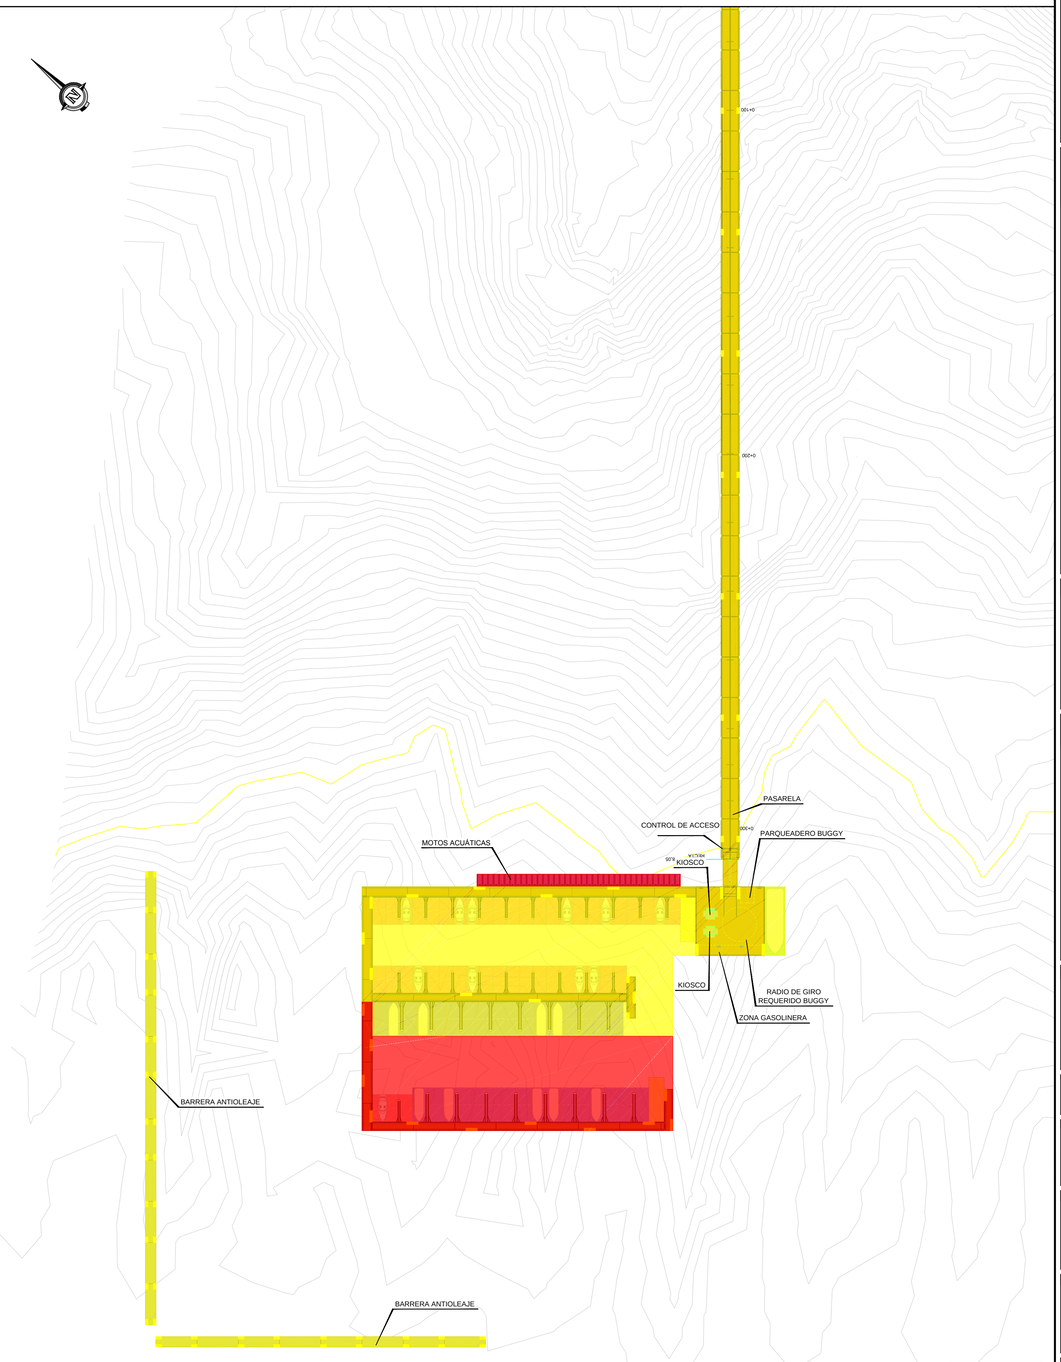

SISTEMA DE COORDENADAS
SISTEMA MAGNA SIRGAS
EPSG: 3116

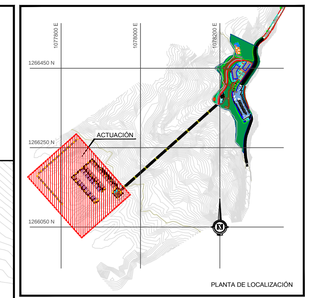

ANOTACIONES:

OBSERVACIONES:

SANTANDER
GOBERNACIÓN
DIDIER TAVERA AMADO
Gobernador de Santander
Dirección de Productividad y Competitividad
Secretaría de Desarrollo
Secretaría de Cultura y Turismo

TÍTULO DEL ESTUDIO:

"CONSULTORÍA PARA LOS ESTUDIOS Y DISEÑOS, ASÍ COMO LA OBTENCIÓN DE LAS LICENCIAS Y PERMISOS PARA LA CONSTRUCCIÓN DE UN CENTRO NÁUTICO DEPORTIVO EN EL EMBALSE TOPOCORO, DEPARTAMENTO DE SANTANDER."
PROCESO No. CT-CM-17-01

UBICACIÓN:
DEPARTAMENTO DE SANTANDER

CONSULTORA:
UG21 COLOMBIA

DIRECTOR DE CONSULTORÍA:
D. MANUEL GONZÁLEZ MOLES
INGENIERO DE CAMINOS, CANALES Y PUERTOS. (Nº DE MATRICULA: 25202-239737)

ESPECIALISTA:
D. MANUEL GONZÁLEZ MOLES
INGENIERO DE CAMINOS, CANALES Y PUERTOS. (Nº DE MATRICULA: 25202-239737)

ARCHIVO DWG:
FAS-2.- Fases de Obra Pantalan.dwg

ARCHIVO PLUMILLAS:

TAMAÑO PAPEL:
FORMATO PLIEGO (700 x 1000 mm)

FECHA:
NOVIEMBRE 2018

ESCALA:
1:750
0 5 10 15m
GRÁFICA

CONTIENE:
PANTALÁN
FASES DE OBRA
PLANTA GENERAL

NÚMERO DE PLANO:
FAS-2

HOJA:
1 de 1