

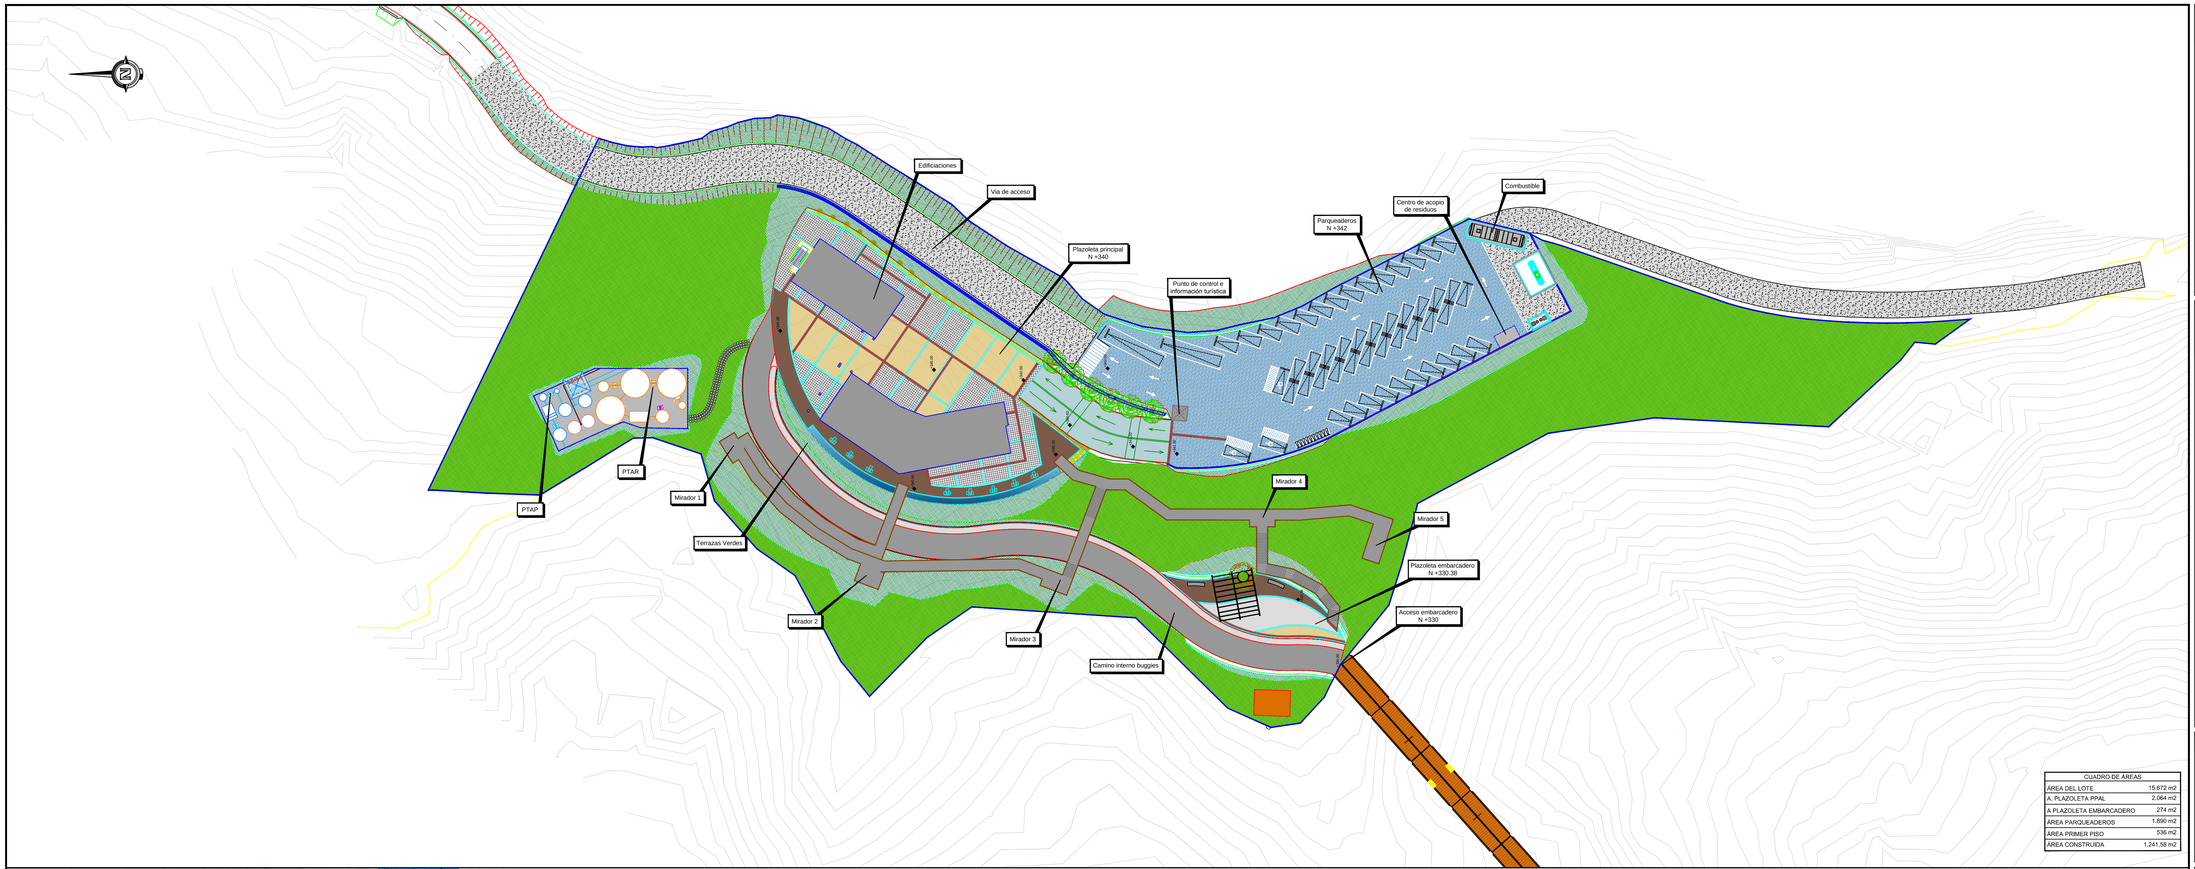


CUADRO DE AREAS	
ÁREA DEL LOTE	15.672 m2
A. PLAZOLETA PPAL	2.064 m2
Á PLAZOLETA EMBARCADERO	274 m2
ÁREA PARQUEADEROS	1.890 m2
ÁREA PRIMER PISO	536 m2
ÁREA CONSTRUIDA	1.241,58 m2

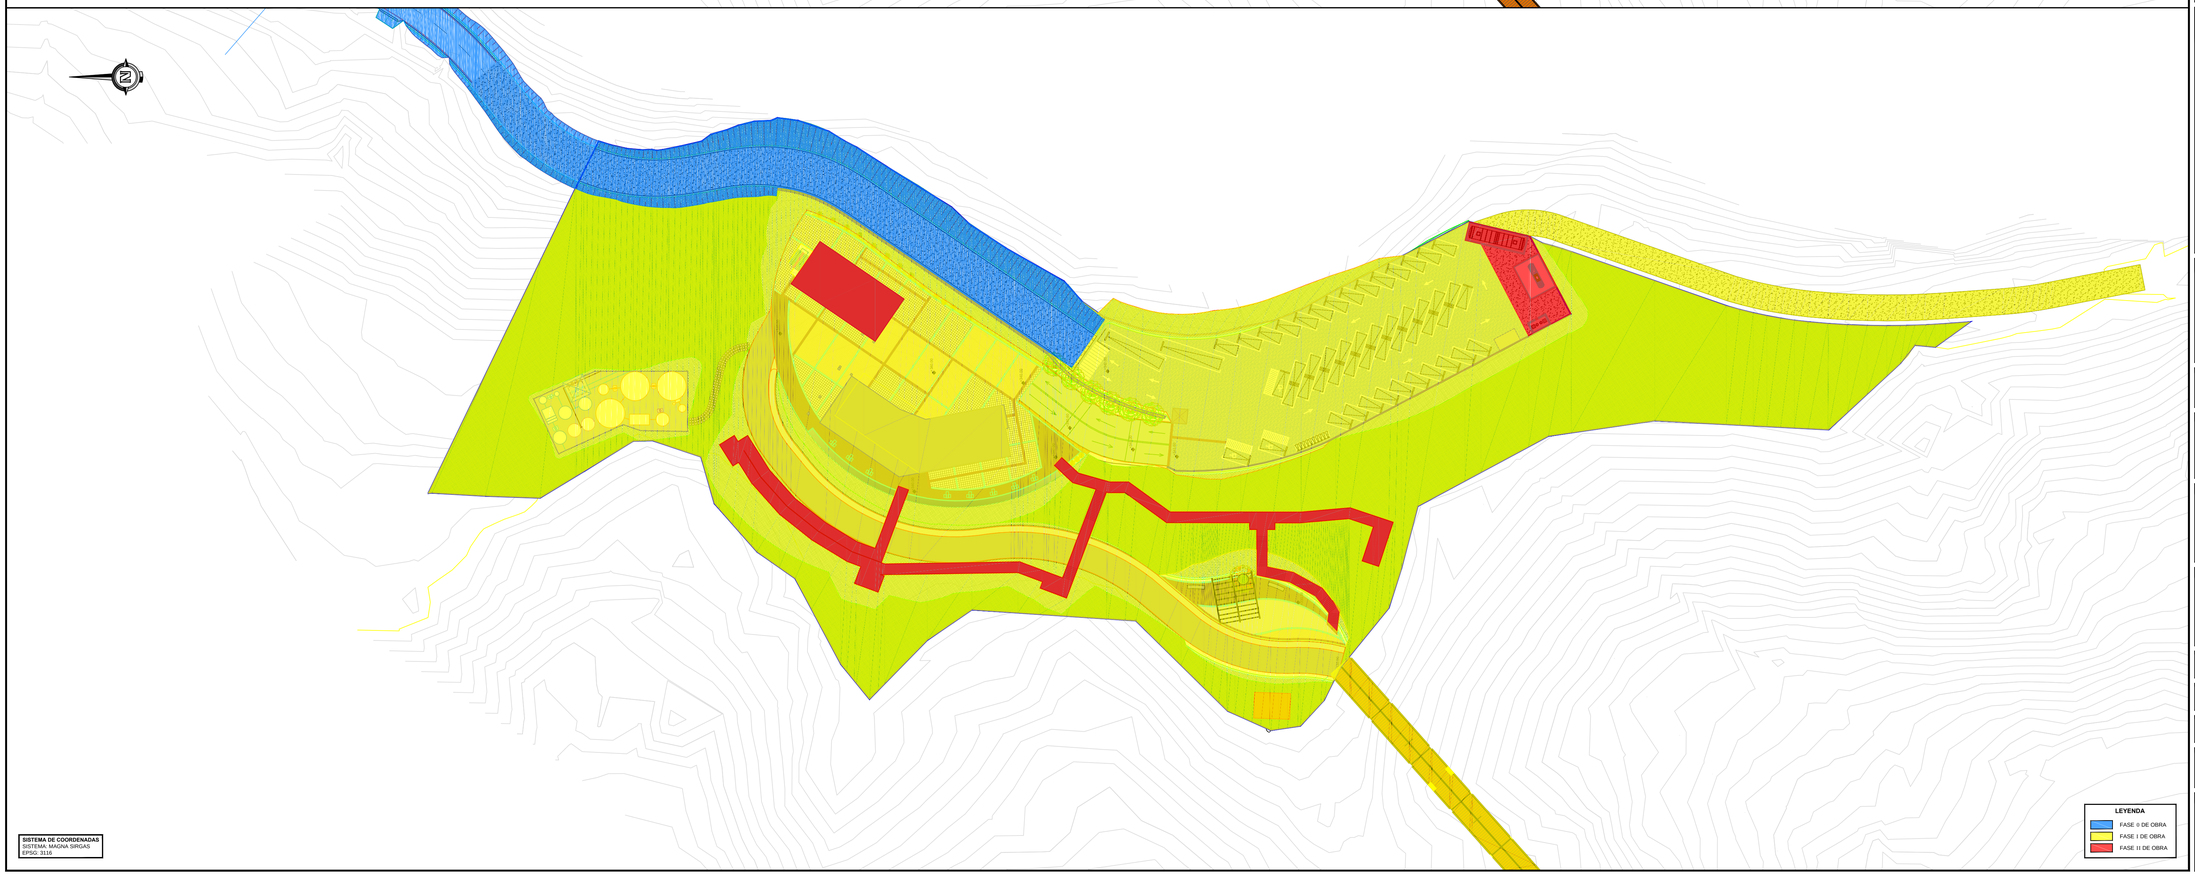

SISTEMA DE COORDENADAS
SISTEMA: MAGNA SIRGAS
EPSG: 3116

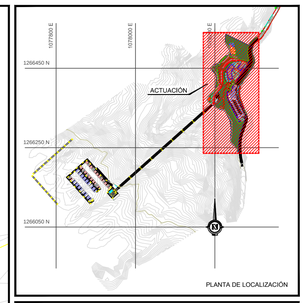

PLANTA DE LOCALIZACIÓN

ANOTACIONES:

OBSERVACIONES:

SANTANDER
GOBERNACIÓN

DIDIER TAVERA AMADO
Gobernador de Santander

Didier Tavera Amado
Gobernador

Dirección
de Productividad
y Competitividad
Secretaría de Desarrollo

Didier Tavera Amado
Gobernador

Secretaría
de Cultura y Turismo

TITULO DEL ESTUDIO:

"CONSULTORÍA PARA LOS ESTUDIOS Y DISEÑOS, ASÍ COMO LA OBTENCIÓN DE LAS LICENCIAS Y PERMISOS PARA LA CONSTRUCCIÓN DE UN CENTRO NÁUTICO DEPORTIVO EN EL EMBALSE TOPOCORO, DEPARTAMENTO DE SANTANDER."
PROCESO No. CT-CM-17-01

UBICACIÓN:
DEPARTAMENTO DE SANTANDER

CONSULTORA:
UG21 COLOMBIA

DIRECTOR DE CONSULTORÍA:
D. MANUEL GONZÁLEZ MOLES
INGENIERO DE CAMINOS, CANALES Y PUERTOS. (Nº DE MATRICULA: 25202-239737)

ESPECIALISTA:
D. MANUEL GONZÁLEZ MOLES
INGENIERO DE CAMINOS, CANALES Y PUERTOS. (Nº DE MATRICULA: 25202-239737)

ARCHIVO DWG:
FAS-3.- Fases de Obra Zona de Tierra.dwg

ARCHIVO PLUMILLAS:

TAMAÑO PAPEL:
FORMATO PLIEGO (700 x 1000 mm)

FECHA:
NOVIEMBRE 2018

ESCALA:
1:500
0 2,5 5 7,5 10m
GRÁFICA

CONTIENE:
ZONA DE TIERRA
FASES DE OBRA
PLANTA GENERAL

NÚMERO DE PLANO:
FAS-3

HOJA:
1 de 1