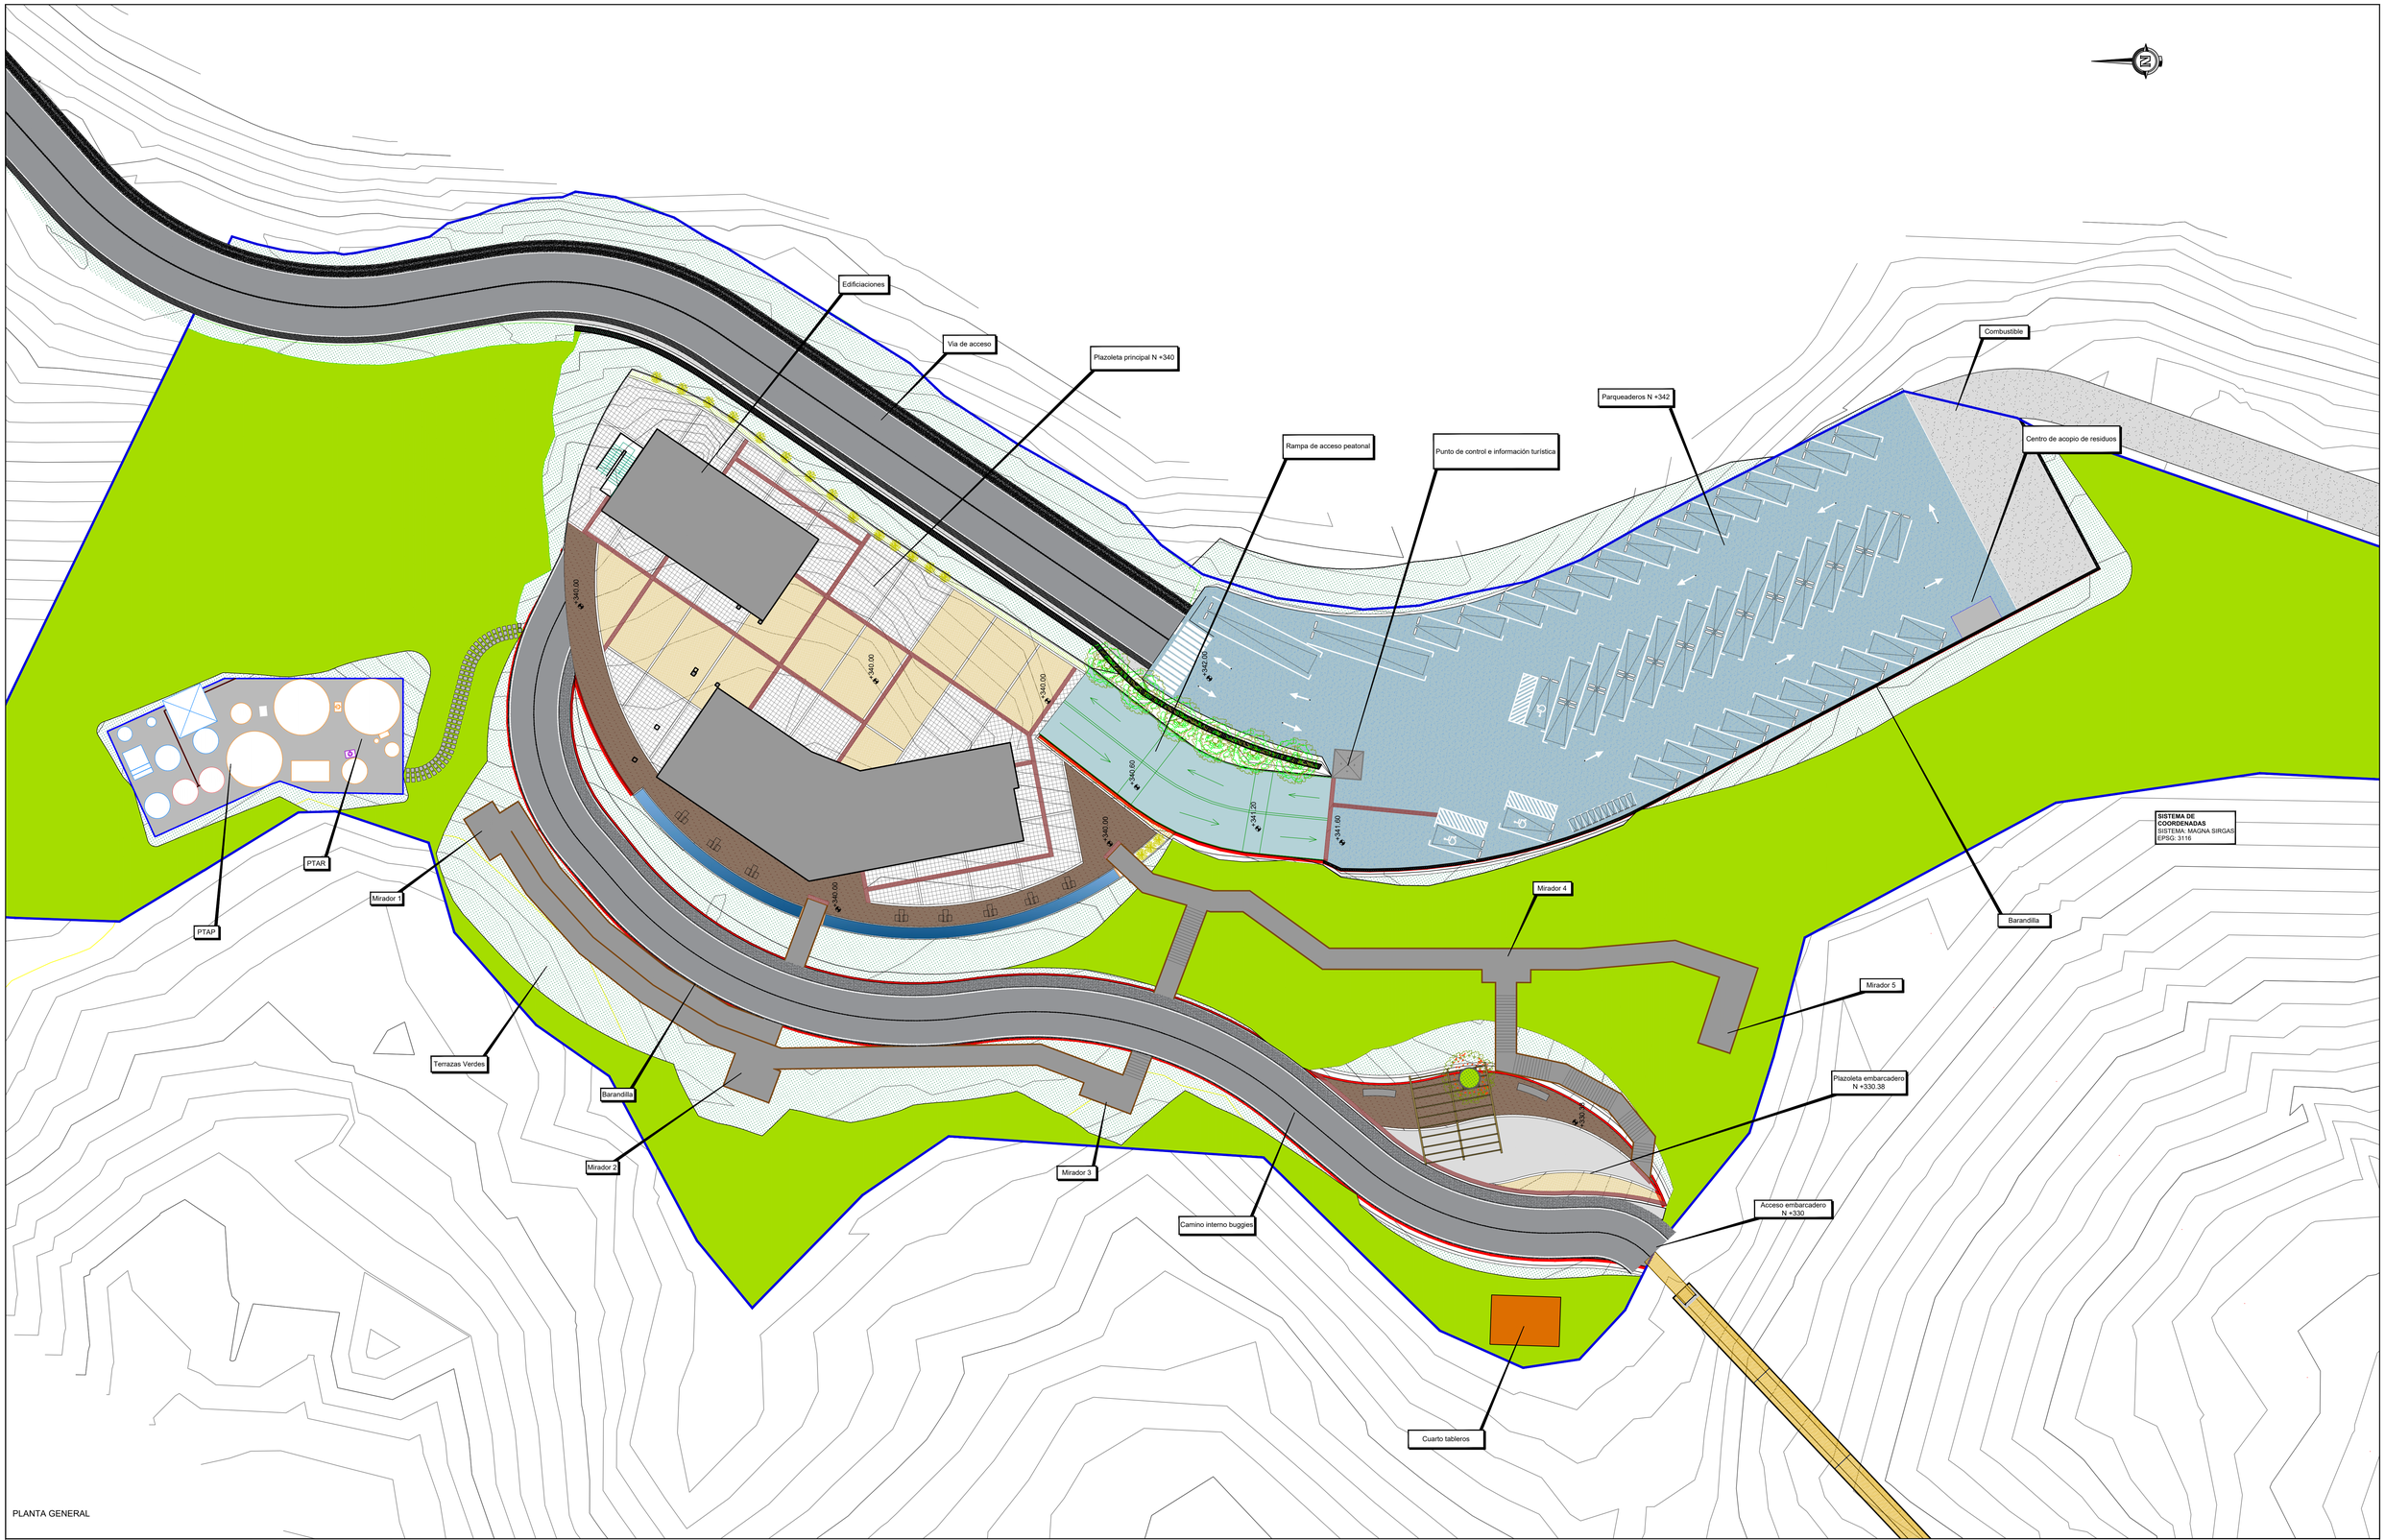


PLANTA GENERAL

URB 02 VERSIÓN 01 /2022	FECHA: / VER / MODIFICACIONES:	CONTIENE: - PLANTA URBANÍSTICA	PROYECTO: CONSTRUCCIÓN DE UNA INFRAESTRUCTURA NÁUTICA Y TURÍSTICA PARA EL DEPARTAMENTO DE SANTANDER
ESPECIALISTA: VIRGINIA ISABEL BUSTAMANTE CINFUENTES ARQUITECTA (Nº DE MATRICULA: 08700658114)	PLANO No: 2/4	APROBÓ: GOBERNACION DE SANTANDER	
	ARCHIVO DIGITAL: URB-2.-Plantas.dwg	ESCALAS: INDICADAS EN EL PLANO	

Siempre Santander GOBERNACIÓN