




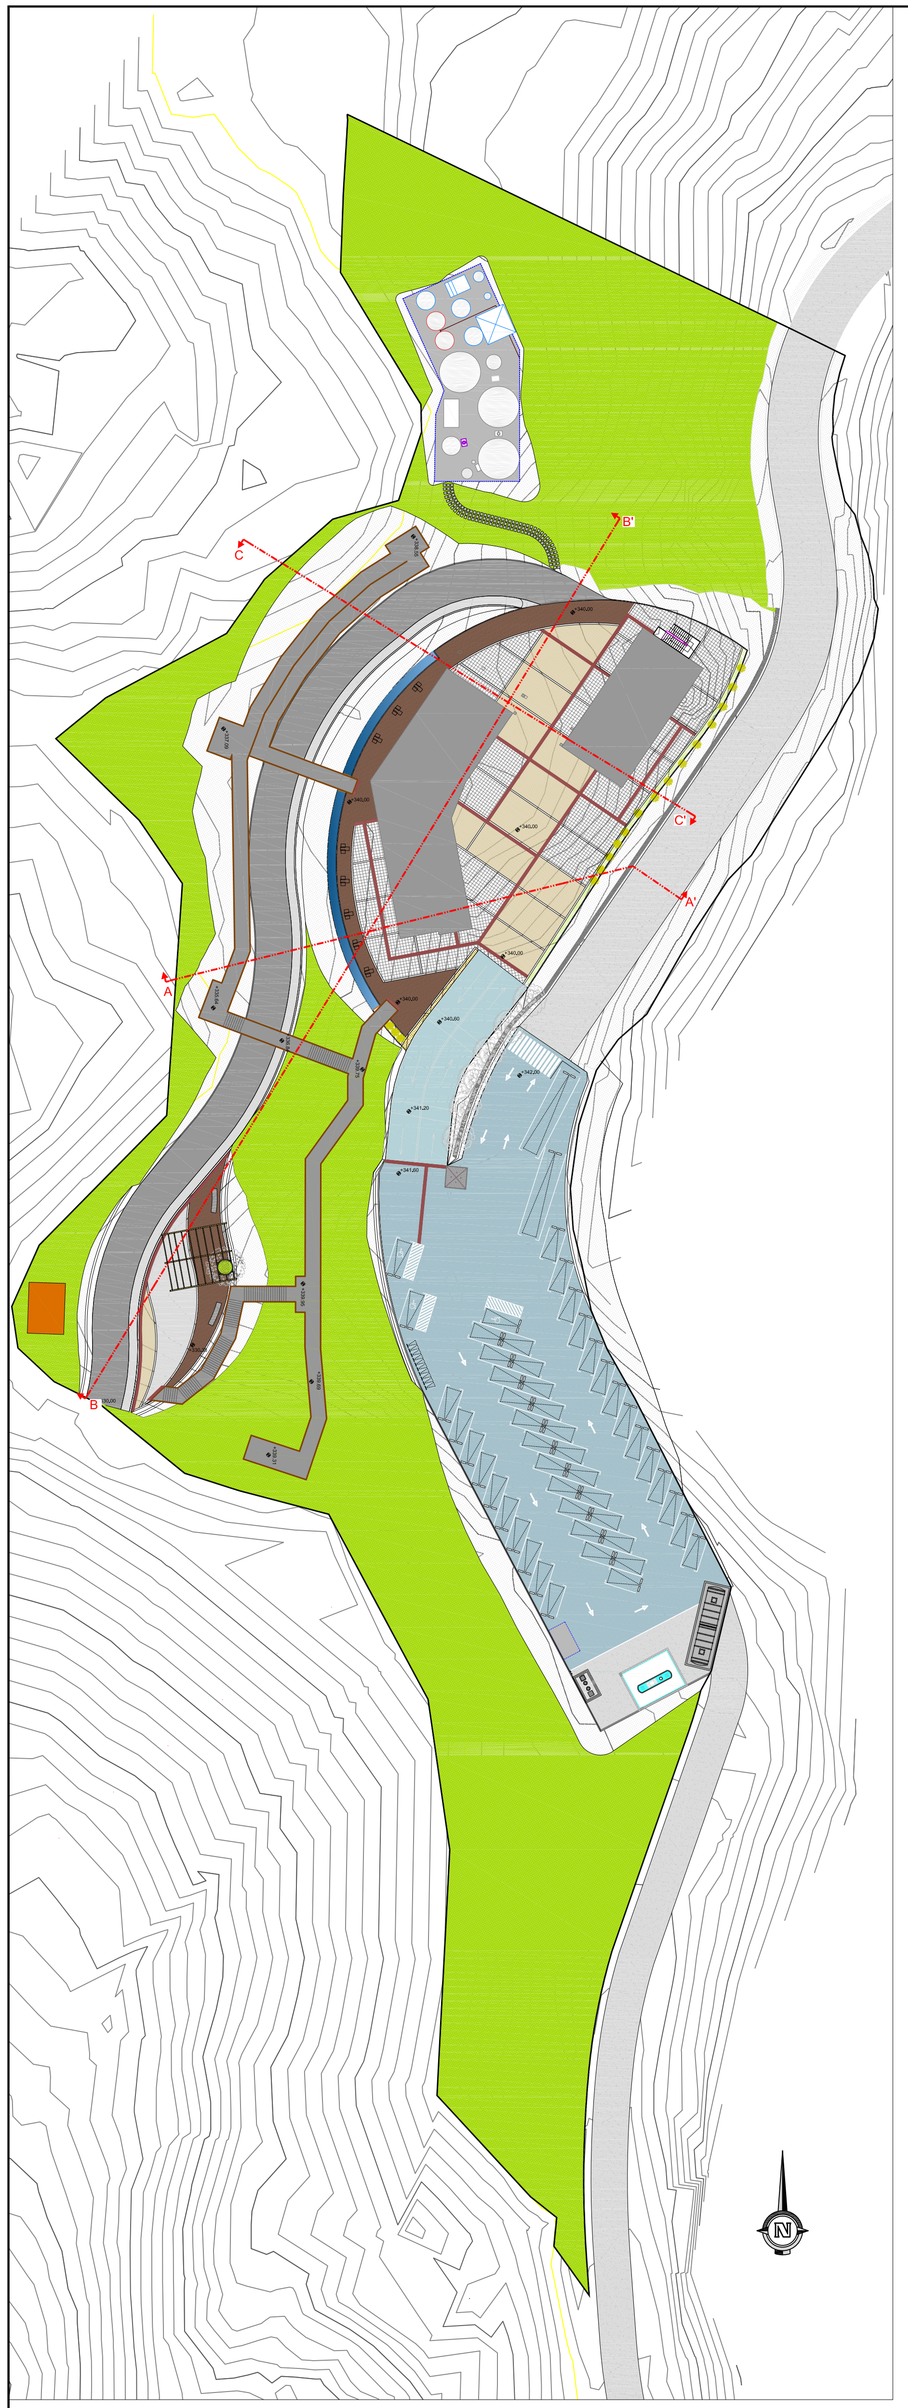


SECCIÓN A-A'
ESCALA 1:150

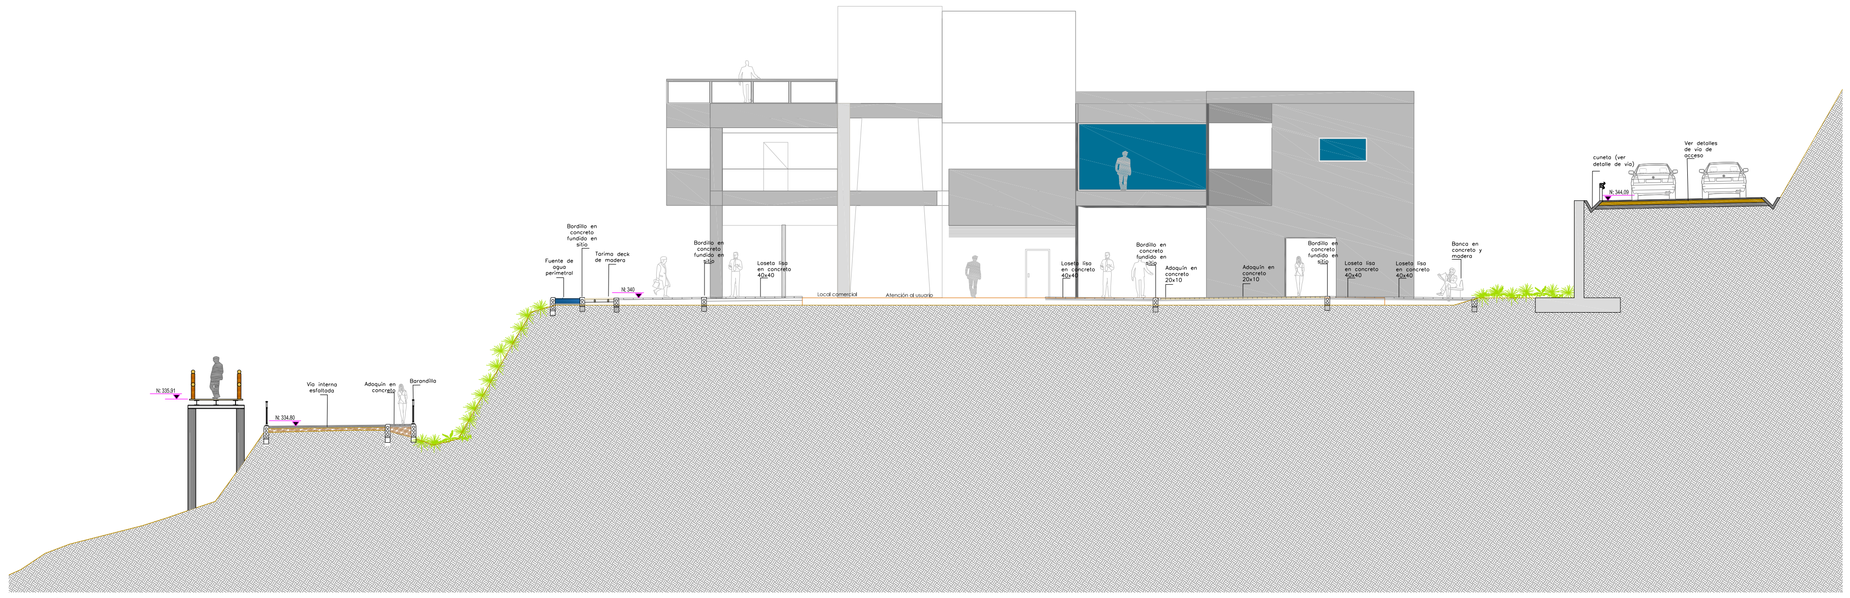


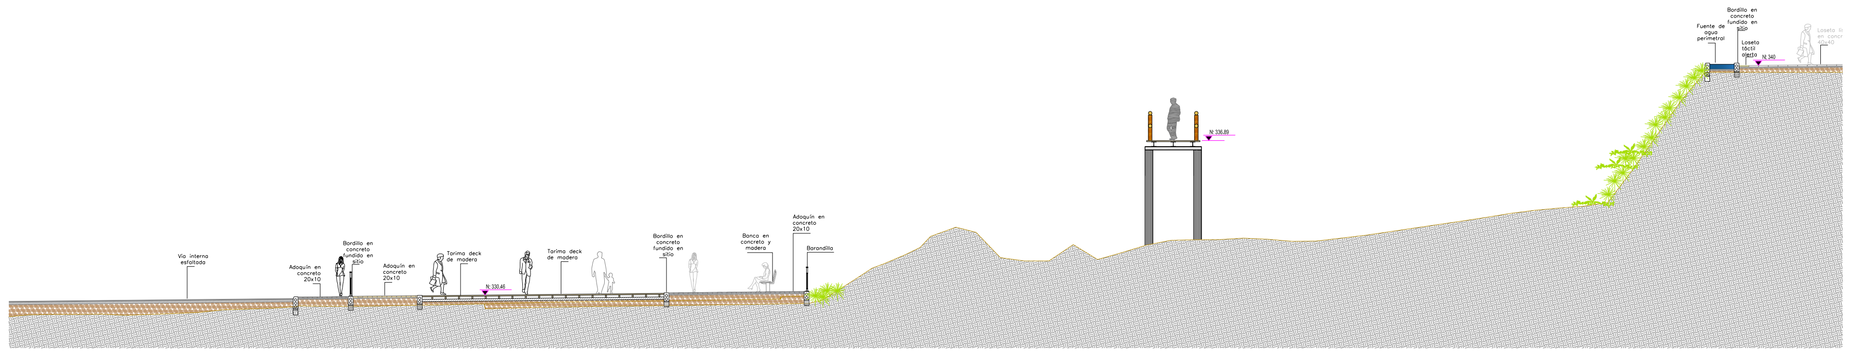

SECCIÓN B-B'
ESCALA 1:150

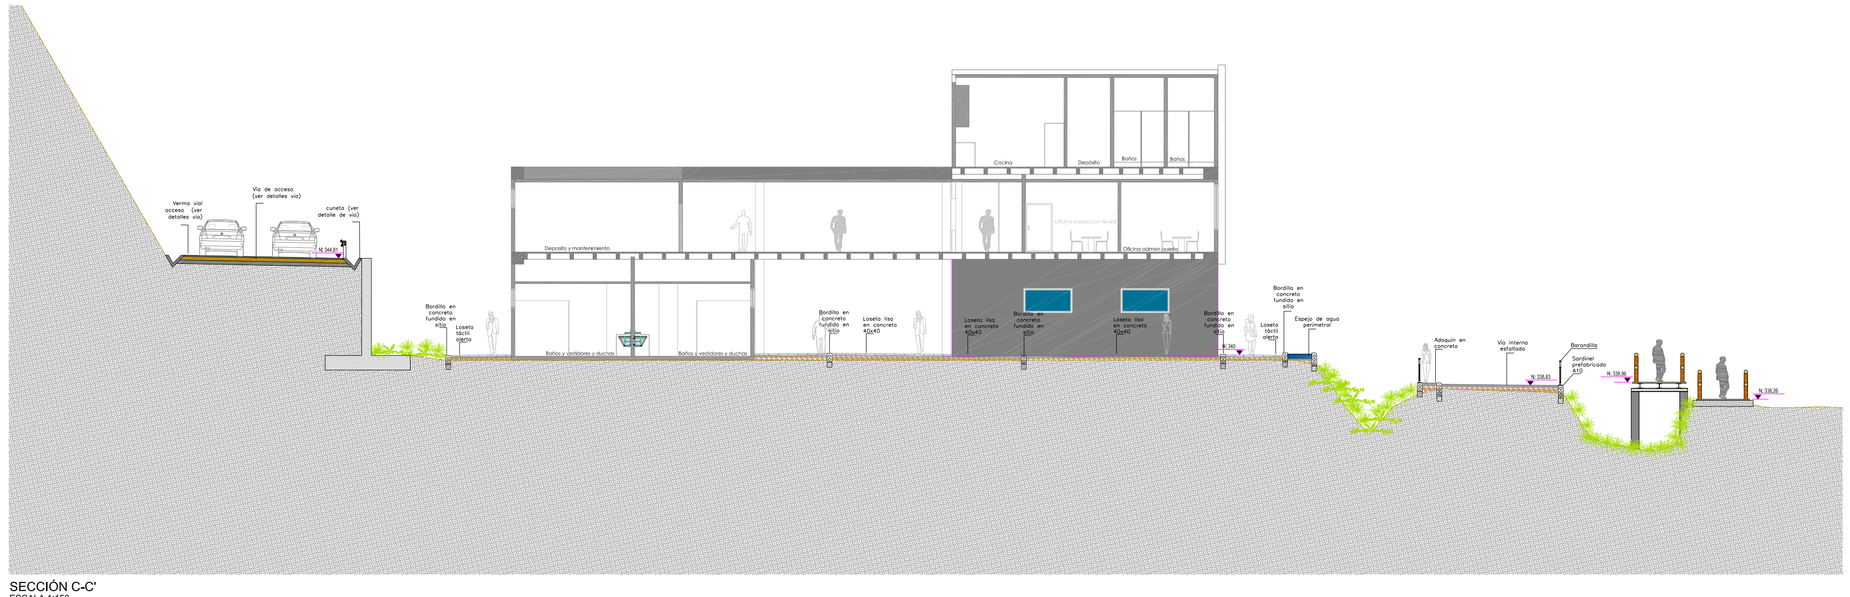

SECCIÓN C-C'
ESCALA 1:150

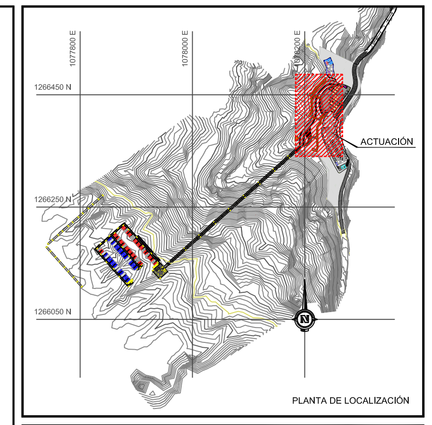

PLANTA DE LOCALIZACIÓN

ANOTACIONES:

OBSERVACIONES:

SANTANDER GOBERNACIÓN
DIDIER TAVERA AMADO
Gobernador de Santander

Didier Tavera Amado Gobernador — Dirección de Productividad y Competitividad, Secretaría de Desarrollo

Didier Tavera Amado Gobernador — Secretaría de Cultura y Turismo

TITULO DEL ESTUDIO:

"CONSULTORÍA PARA LOS ESTUDIOS Y DISEÑOS, ASÍ COMO LA OBTENCIÓN DE LAS LICENCIAS Y PERMISOS PARA LA CONSTRUCCIÓN DE UN CENTRO NÁUTICO DEPORTIVO EN EL EMBALSE TOPOCORO, DEPARTAMENTO DE SANTANDER."
PROCESO No. CT-CM-17-01

UBICACIÓN:
DEPARTAMENTO DE SANTANDER

CONSULTORA:
UG21 COLOMBIA

DIRECTOR DE CONSULTORÍA:
D. MANUEL GONZÁLEZ MOLES
INGENIERO DE CAMINOS, CANALES Y PUERTOS. (Nº DE MATRICULA: 25202-239737)

ESPECIALISTA:
DOÑA. MARTHA PRIETO NIÑO
ARQUITECTA. (Nº DE MATRICULA: A25482007-103235661)

ARCHIVO DWG:
URB-3,-Secciones,dwg

ARCHIVO PLUMILLAS:
CTB UG21.ctb

TAMAÑO PAPEL:
FORMATO PLIEGO (700 x 1000 mm)

FECHA:
NOVIEMBRE 2018

ESCALA:
INDICADAS
GRÁFICA

CONTIENE:
SECCIONES

NÚMERO DE PLANO:
URB-3

HOJA:
1 de 1