



PLAZOLETA PRINCIPAL
ESCALA 1:150

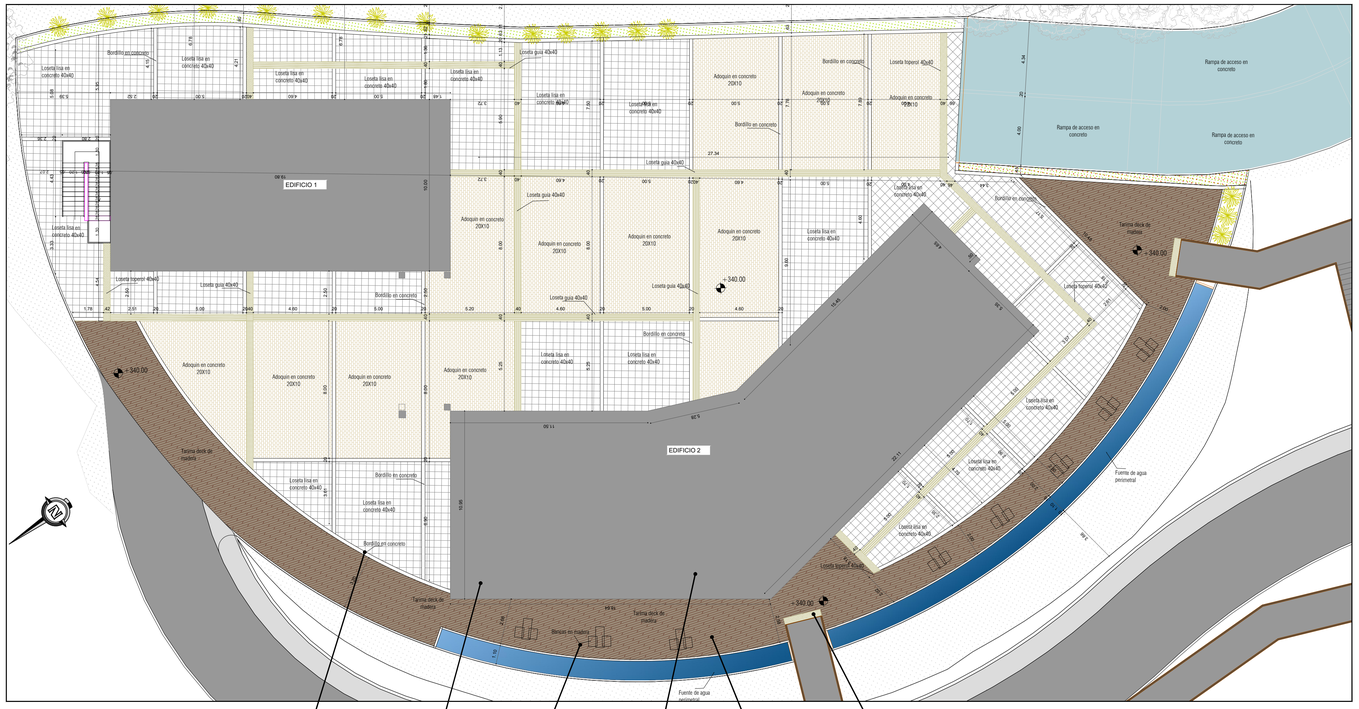

PLAZOLETA EMBARCADERO
ESCALA 1:150

BORDILLO EN CONCRETO

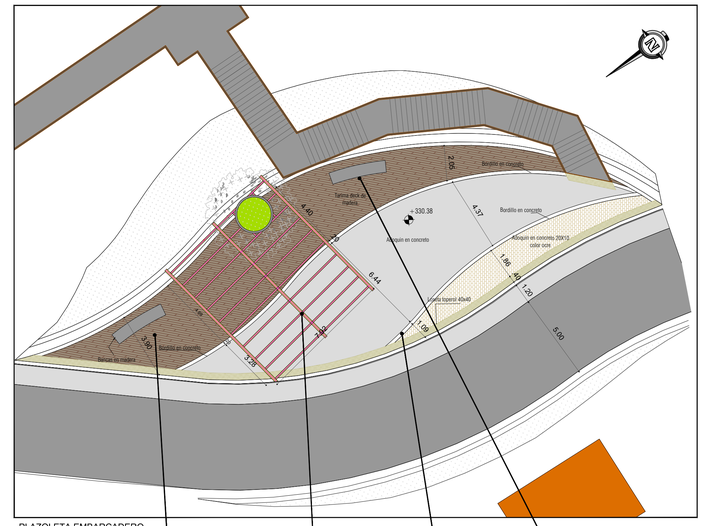

ADOQUIN EN CONCRETO 20X10 COLOR OCRE



BANCAS EN MADERA Y CONCRETO



LOSETA GUIA 40X40




TARIMA DECK DE MADERA



LOSETA TOPEROL 40X40



TARIMA DECK DE MADERA

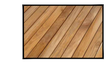

PERGOLA EN MADERA




ADOQUIN EN CONCRETO 20X10 COLOR OCRE



BANCAS EN MADERA Y CONCRETO




DETALLE CENTRO DE ACOPIO RESIDUOS
ESCALA 1:75

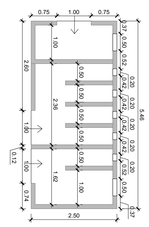

Nota:
- El centro de acopio esta conformado por tres puntos de separación de residuos.
-El piso deberá estar en pintura epoxica, paredes en baldosa blanca y cuenta con ventilación adecuada a través de las ventanas que tiene cada espacio.
- todos los materiales se discriminan en el ppto.

LISTON DE MADERA

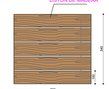

ALZADO FRONTAL



AXONOMETRIA




LISTON DE MADERA




ALZADO FRONTAL



DETALLE BANCAS EN MADERA
ESCALA 1:20

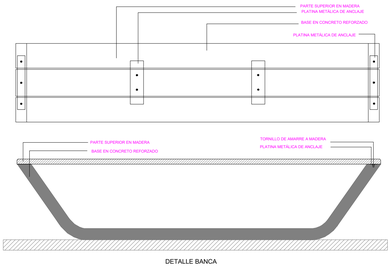



DETALLE BANCA
ESCALA 1:25

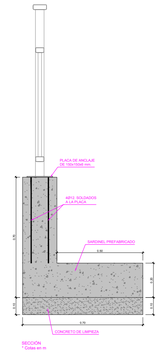

SECCIÓN
* Cotas en m

BARANDILLA METALICA. ARMADURA DE ANCLAJE
Escala 1:10

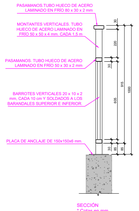

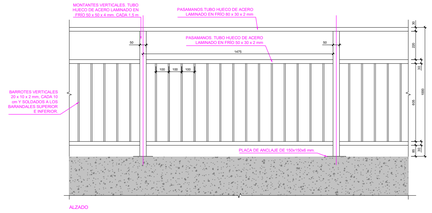


SECCIÓN
* Cotas en mm


ALZADO

DETALLE BARANDILLA METÁLICA
ESCALA 1:20


DETALLE SARDINEL PRE FABRICADO A-10
ESCALA 1:20

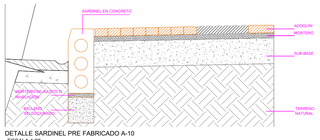

DETALLE BORDILLO DE CONFINAMIENTO
ESCALA 1:20

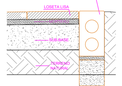

DETALLE BORDILLO FUNDIDO EN SITIO
ESCALA 1:20

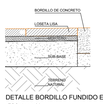



PUNTOS ECOLÓGICOS


ESPECIFICACIONES TECNICAS PUNTOS ECOLOGICOS

Estructura:
- Tanque reciclatrón en fulos de acero cold rolled calibre 18 con pintura electrostática color negro.
- Valla en lámina de acero cold rolled serifateada perforada calibre 20 con pintura electrostática color negro.
- Dimensiones: Alto 1.5 cm, Ancho 100 cm, Fondo 40cm, Capacidad total: ... 139 litros


Cobertura:
- En cinta tela plástica de 33 litros cada una con tapa vaivén
- Dimensiones: Alto 70 cm, Ancho 38 cm, Fondo 35 cm, Material: ..... Plástico


Colores
- Verde: ...Ordinario – No Reciclables
- Gris: ..... Papel - Cartón
- Azul:..... Plástico

DETALLE CAMBIO DE MATERIAL PLAZA EMBARCADERO
ESCALA 1:25

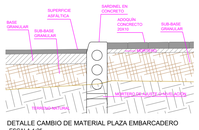


DETALLE CAMBIO DE MATERIAL ADOQUIN - TARIMA DECK
ESCALA 1:25

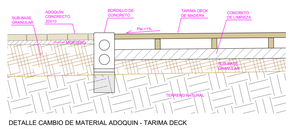

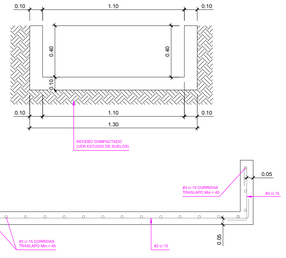


DETALLE FUENTE DE AGUA
ESCALA 1:20


DETALLE PERGOLA

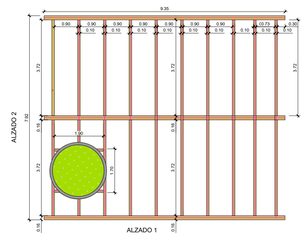

PLANTA PÉRGOLA

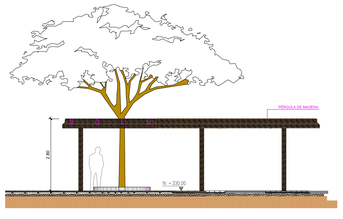


ALZADO 1
ESC: 1:100

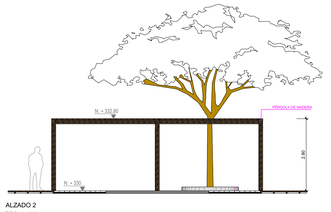


ALZADO 2
ESC: 1:100

DETALLE PUNTO DE INFORMACIÓN

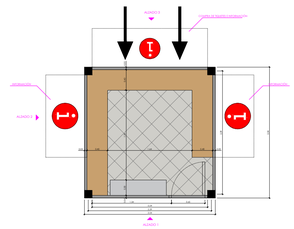


PLANTA PUNTO DE INFORMACIÓN
ESCALA 1:50


Nota:
- El punto de información es un módulo prefabricado de madera.
- Ver ubicación general en plano URB-2 Plantas (hoja 1 de 2)
- Los diseños y etiquetes se hará únicamente por uno de los fachadas del punto y contará con un espacio para información de la misma.

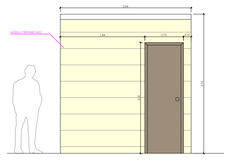


ALZADO 1
ESCALA 1:50

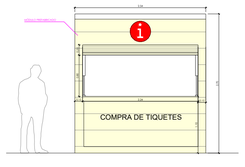

ALZADO 3
ESCALA 1:50

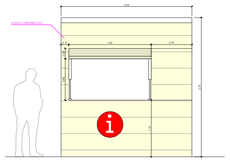

ALZADO 2
ESCALA 1:50

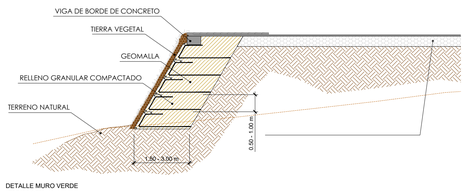

DETALLE MURO VERDE
ESCALA 1:75

URB	FECHA:	VER	MODIFICACIONES:
04			
VERSIÓN 01 /2022			

CONTIENE:
- PLASOLETA PRINCIPAL
- PLASOLETA EMBARCADERO
- DETALLES GENERALES

PROYECTO:

CONSTRUCCIÓN DE UNA INFRAESTRUCTURA NÁUTICA Y TURÍSTICA PARA EL DEPARTAMENTO DE SANTANDER

ESPECIALISTA:

VIRGINIA ISABEL BUSTAMANTE CINFUENTES
ARQUITECTA (N° DE MATRICULA: 0870069814)

PLANO No:
4/4

ARCHIVO DIGITAL:
URB-4.-Detalles.dwg

APROBÓ:
GOBERNACION DE SANTANDER

ESCALAS:
INDICADAS EN EL PLANO

DEPARTAMENTO DE SANTANDER
TIERRA DE LIBERTADES

Siempre Santander
GOBERNACIÓN