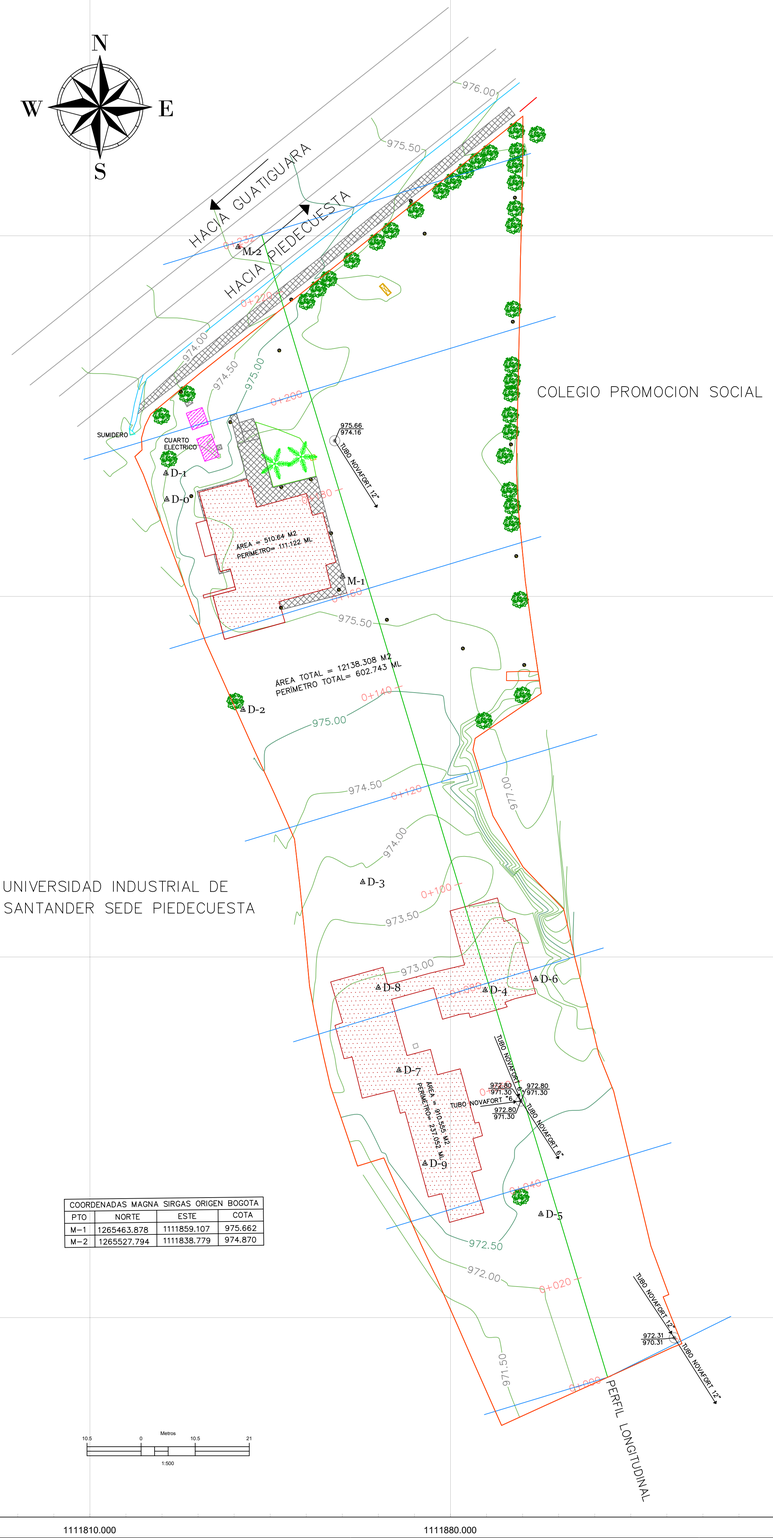
1111810.000 | 1111880.000 | 1111950.000 | 1112020.000 | 1112090.000 | 1112160.000 | 1112230.000

1265530.000 / 1265460.000 / 1265390.000 / 1265320.000





COLEGIO PROMOCION SOCIAL

UNIVERSIDAD INDUSTRIAL DE SANTANDER SEDE PIEDECUESTA


| COORDENADAS MAGNA SIRGAS ORIGEN BOGOTA | | | |
|---|---|---|---|
| PTO | NORTE | ESTE | COTA |
| M-1 | 1265463.878 | 1111859.107 | 975.662 |
| M-2 | 1265527.794 | 1111838.779 | 974.870 |

## 0+000.00

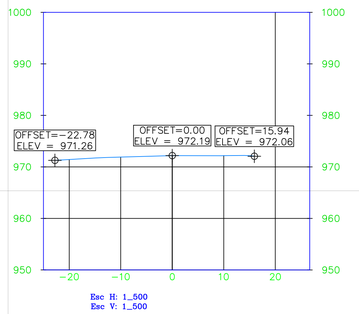



Esc H: 1_500
Esc V: 1_500

## 0+120.00

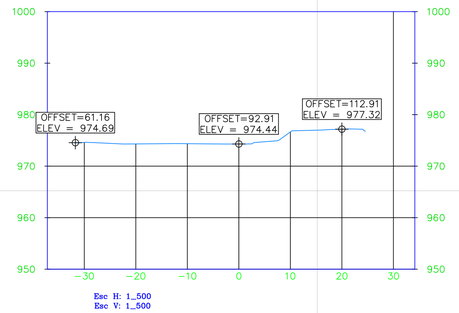



Esc H: 1_500
Esc V: 1_500

## 0+231.71

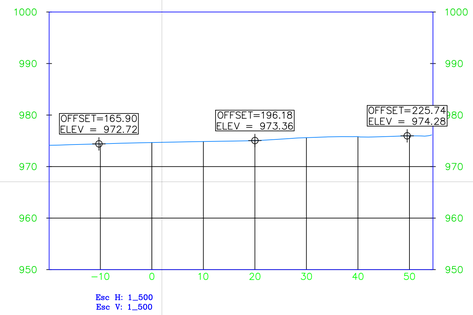



Esc H: 1_500
Esc V: 1_500

## 0+040.00

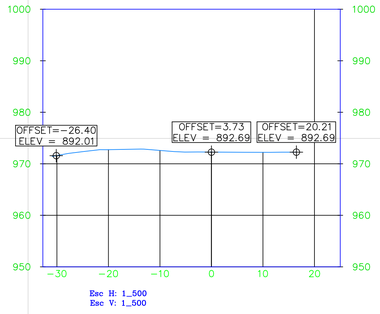



Esc H: 1_500
Esc V: 1_500

## 0+160.00

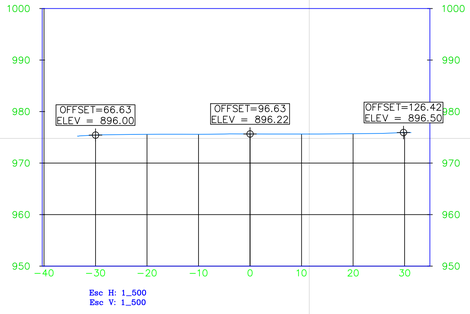



Esc H: 1_500
Esc V: 1_500

## 0+080.00

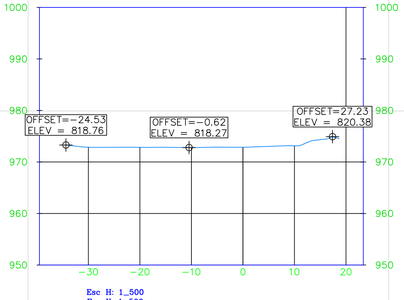


Esc H: 1_500
Esc V: 1_500


## 0+200.00

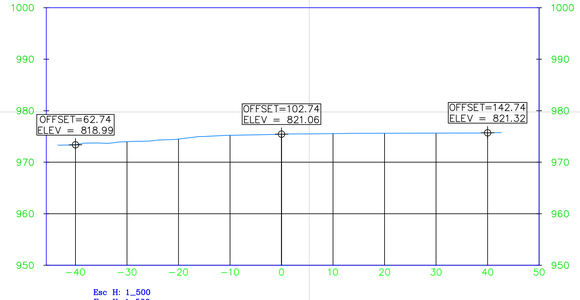


Esc H: 1_500
Esc V: 1_500

| CONVENCIONES | |
|---|---|
| CURVA MAYOR 2.5 | |
| CURVA MENOR 0.50 | |
| LINDERO | |
| VÍA PAVIMENTADA | |
| ARBOL | |
| POSTE ALUMBRADO | |
| PALMA | |
| DELTA TOPOGRAFIA | |
| ANDEN | |
| ZONA VERDE | |
| CAJA DE INSPECCION | |
| POZO | |
| ESTRUCTURAS | |
| CUARTO ELECTRICO | |
| SUMIDERO | |
| CUNETA | |

## PERFIL LONGITUDINAL

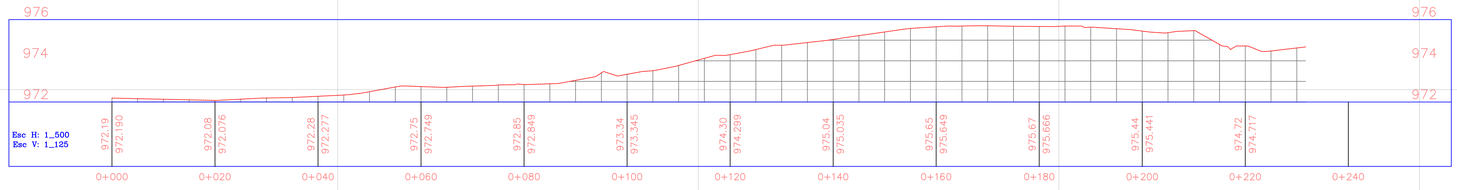


Esc 1_500

| UNIDADES TECNOLOGICAS DE SANTANDER<br>REPUBLICA DE COLOMBIA MUNICIPIO DE<br>PIEDECUESTA<br>DEPARTAMENTO DE SANTANDER | PROYECTO:<br>LEVANTAMIENTO TOPOGRAFICO ALTIMETRICO Y PLANIMETRICO UTS. | LOCALIZACION:<br>UTS PIEDECUESTA VIA GUATIGUARA PIEDECUESTA<br>REVIZÓ: | REVICIONES<br>REFERENCIA / FECHA / RESPONSABLE<br>FECHA: OCTUBRE 20 DE 2020 | VISTO BUENO:<br>UNIDADES TECNOLOGICAS DE SANTANDER<br>LEVANTO:<br>JUAN PABLO TOLOSA ROJAS<br>T.P 01-17918 cel:3182390123 | MEDIDAS:<br>ÁREA: 12138.308m2<br>DIGITALIZO:<br>JUAN PABLO TOLOSA ROJAS<br>cel:3182390213 – juantolosa620@gmail.com | ESCALA: 1_500<br>ARCHIVO: UTS PIEDECUESTA.dwg<br>PLANO: 01 DE 01 |
|---|---|---|---|---|---|---|