INDICE PLANOS DE LOCALIZACION Y ACTIVIDADES DE COBRO ACTA No. 01

ITEM DE COBRO	PLANO DE LOCALIZACION	OBSERVACION
2		NO REQUIERE PLANO LA SEÑALIZACIÓN ES MOVIL
3	1 DE 28	
8	2 DE 28	
9	2 DE 28	
12	2 DE 28	
14	3 DE 28	
15	3 DE 28	
16	3 DE 28	
18	4 DE 28	
20	4 DE 28	
23	5 DE 28	
27	6 DE 28	
30	7 DE 28	
32	8 DE 28	
33	8 DE 28	
41	9 DE 28	
42	10 DE 28	
44	11 DE 28	
50	12 DE 28	
51	13 DE 28	
52	14 DE 28	
53	15 DE 28	
54	6 DE 28	
55	15 DE 28	
56	16 DE 28	
NP-01	17 DE 28	
NP-02	18 DE 28	
NP-03	19 DE 28	
NP-04	20 DE 28	
NP-05	21 DE 28	
NP-06	22 DE 28	
NP-07	23 DE 28	
NP-08	24 DE 28	
NP-09	22 DE 28	
NP-10	24 DE 28	
NP-11	22 DE 28	
NP-12	22 DE 28	
NP-13	22 DE 28	
NP-14	22 DE 28	
NP-15	24 DE 28	
NP-16	24 DE 28	
NP-18	26 DE 28	
NP-19	25 DE 28	
NP-20	25 DE 28	
NP-22	26 DE 28	
NP-23	26 DE 28	
NP-24	27 DE 28	
NP-25	27 DE 28	
NP-26	28 DE 28	
NP-27	28 DE 28	
NP-28	28 DE 28	
NP-29	28 DE 28	

Item 3. - Excavaciones.

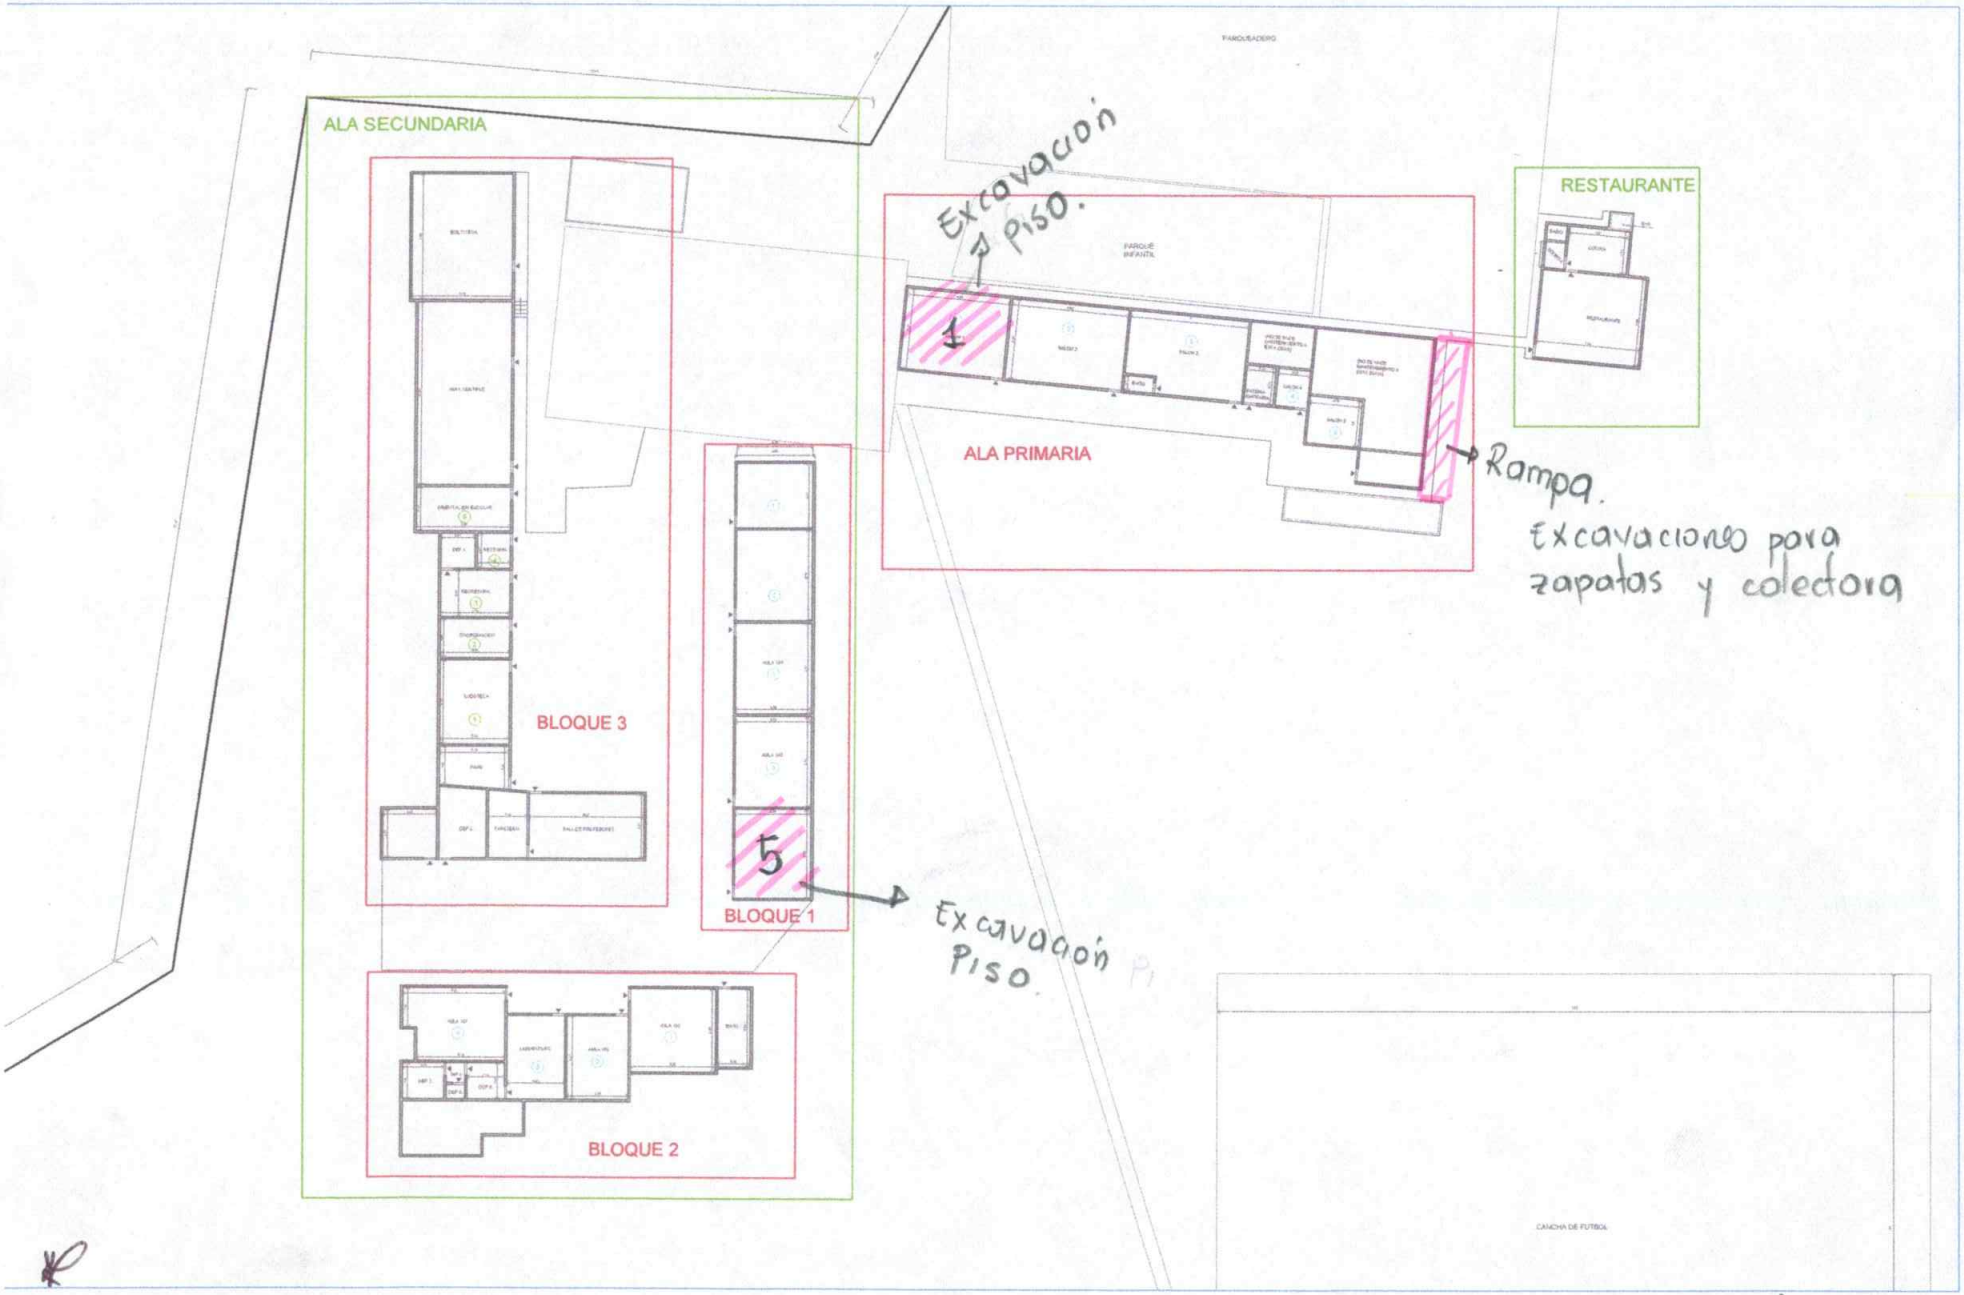

Plano 1 de 28.

Items 8, 9 y 12.

Plano 2 de 28

Items 14, 15 y 16.

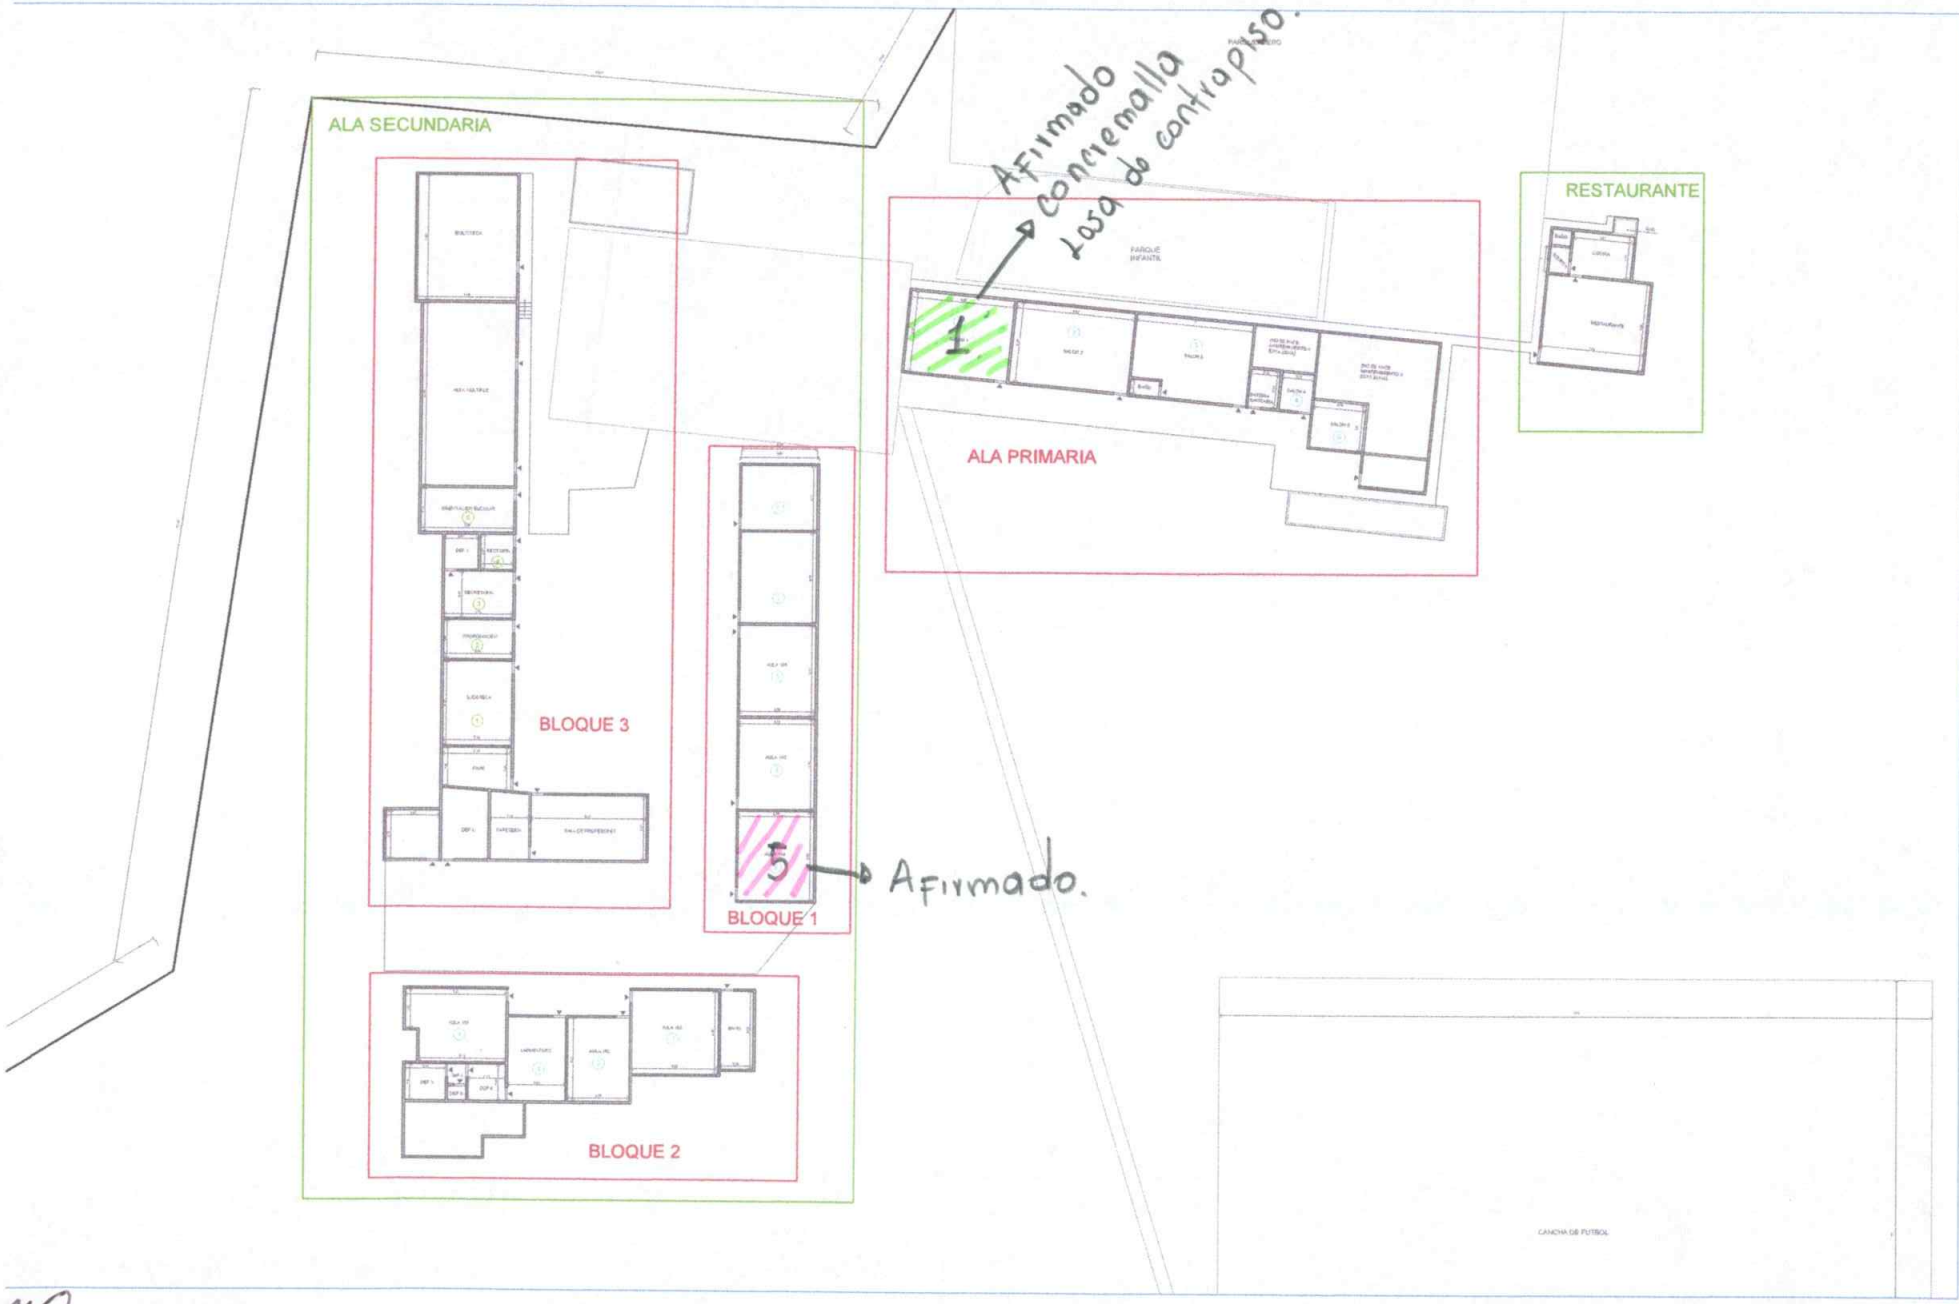

Plano 3 de 28

Items 18 y 20.

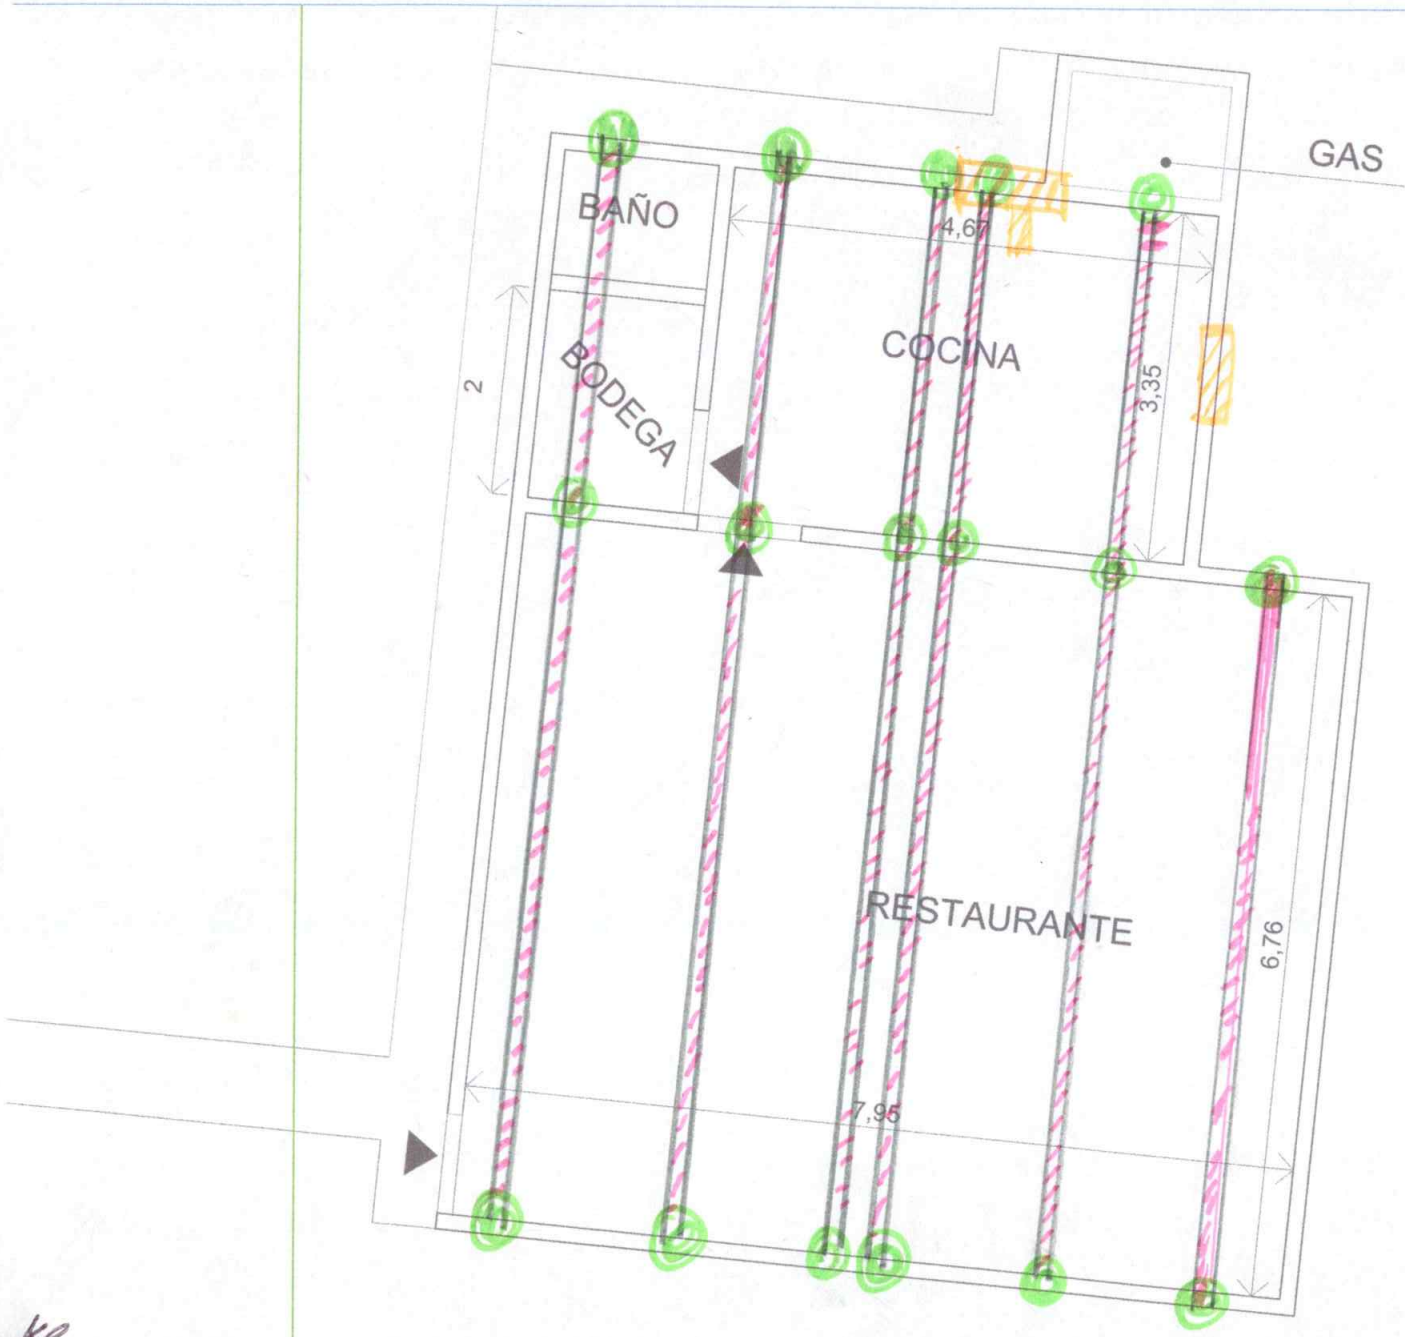

Anclajes de cerchas.

Muros en Bloque.

Item 23 - Punto agua Fno 1/2" PVC.

Punto de 1/2"
(conversión).

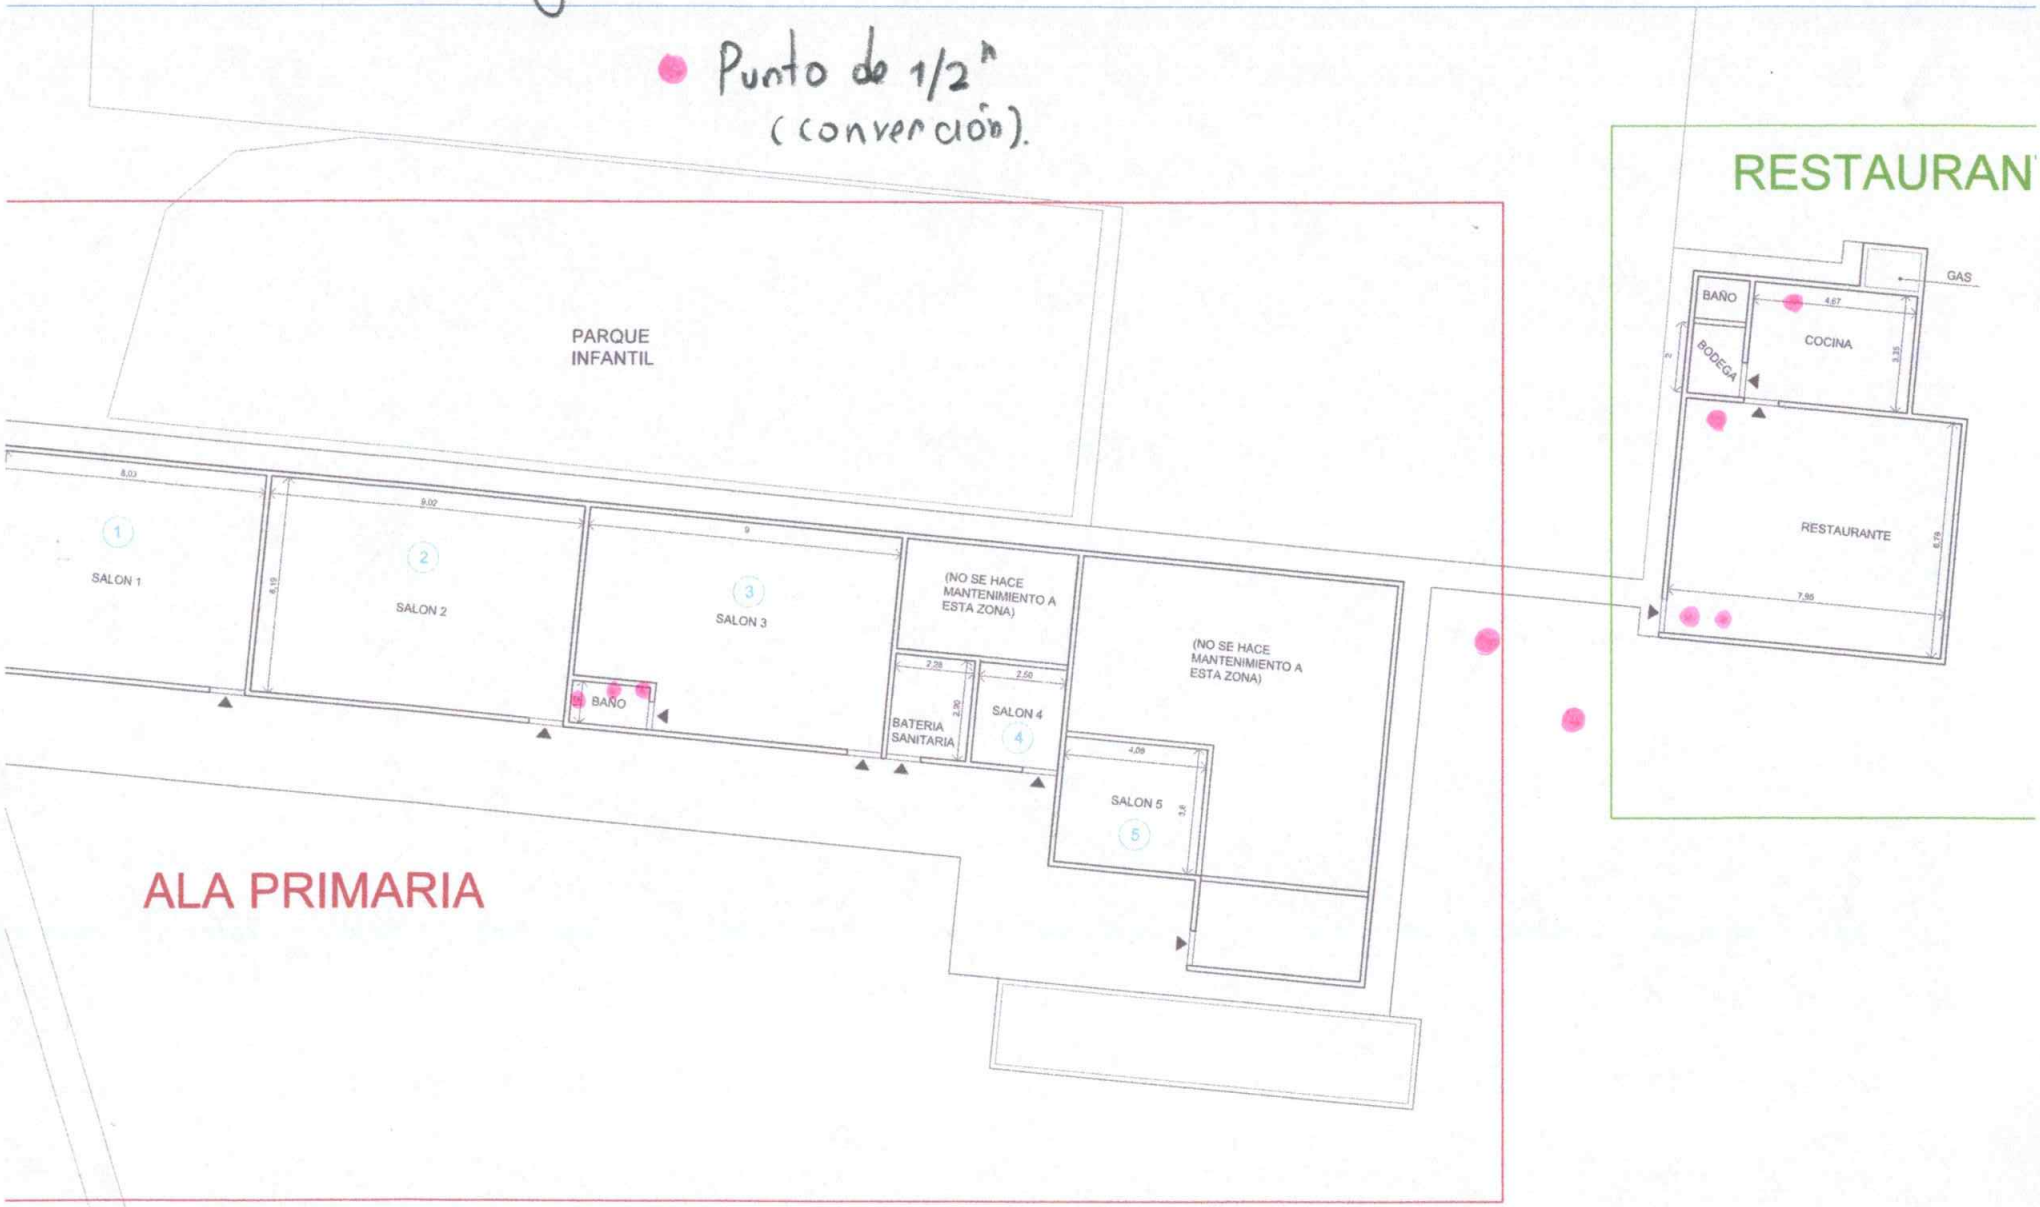

Plano 5 de 28

Item 27 - Revoques

Item 54 - Demolición Revoques

Plano 6 de 28

Item 30 - Recondo de cubierta.

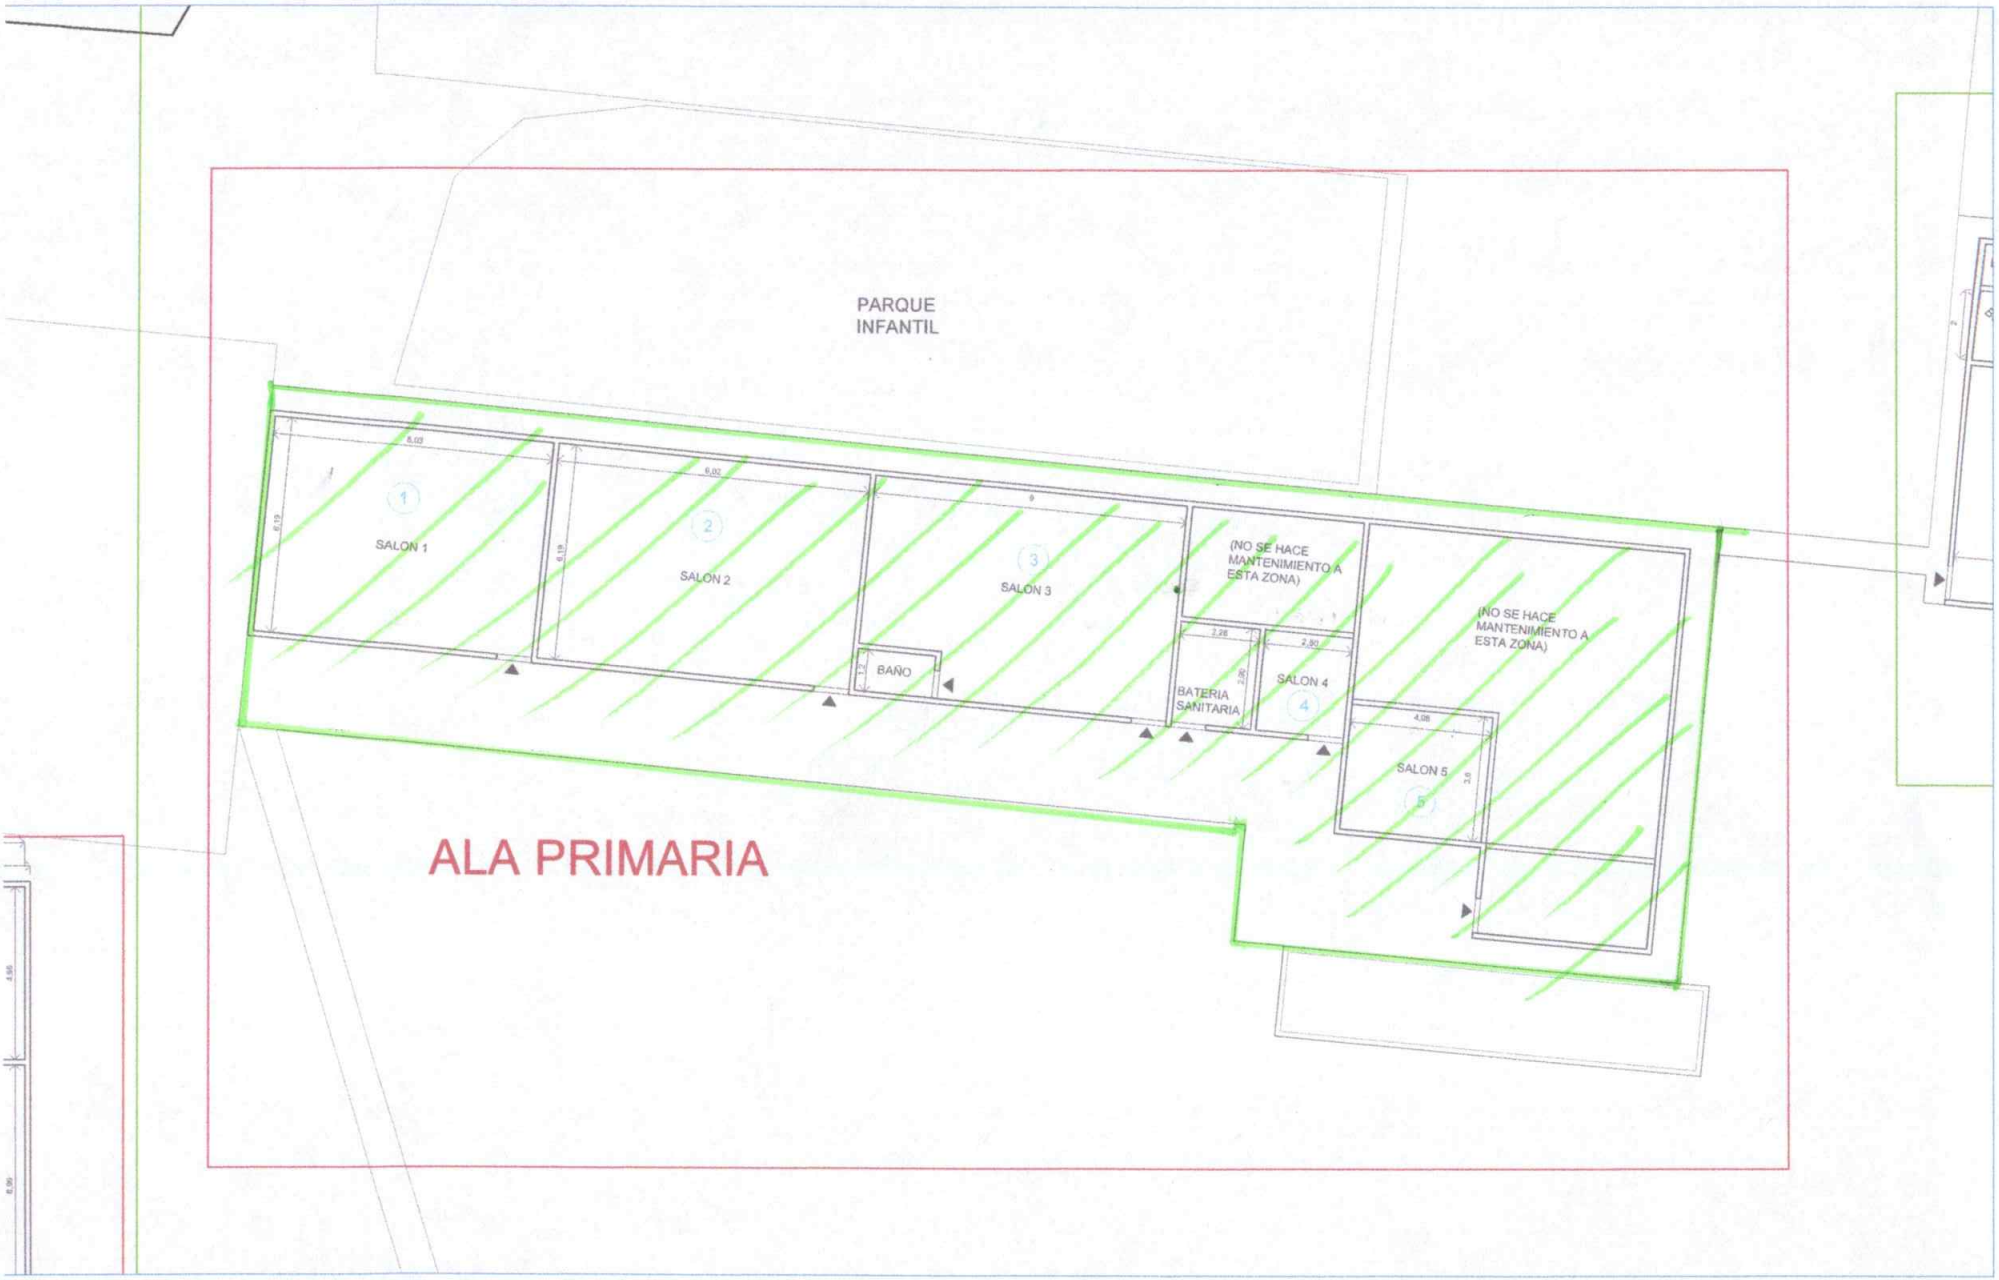

Item 32 y 33. Pisos - Guardaescobas.

Piso.

Guarda-escobas.

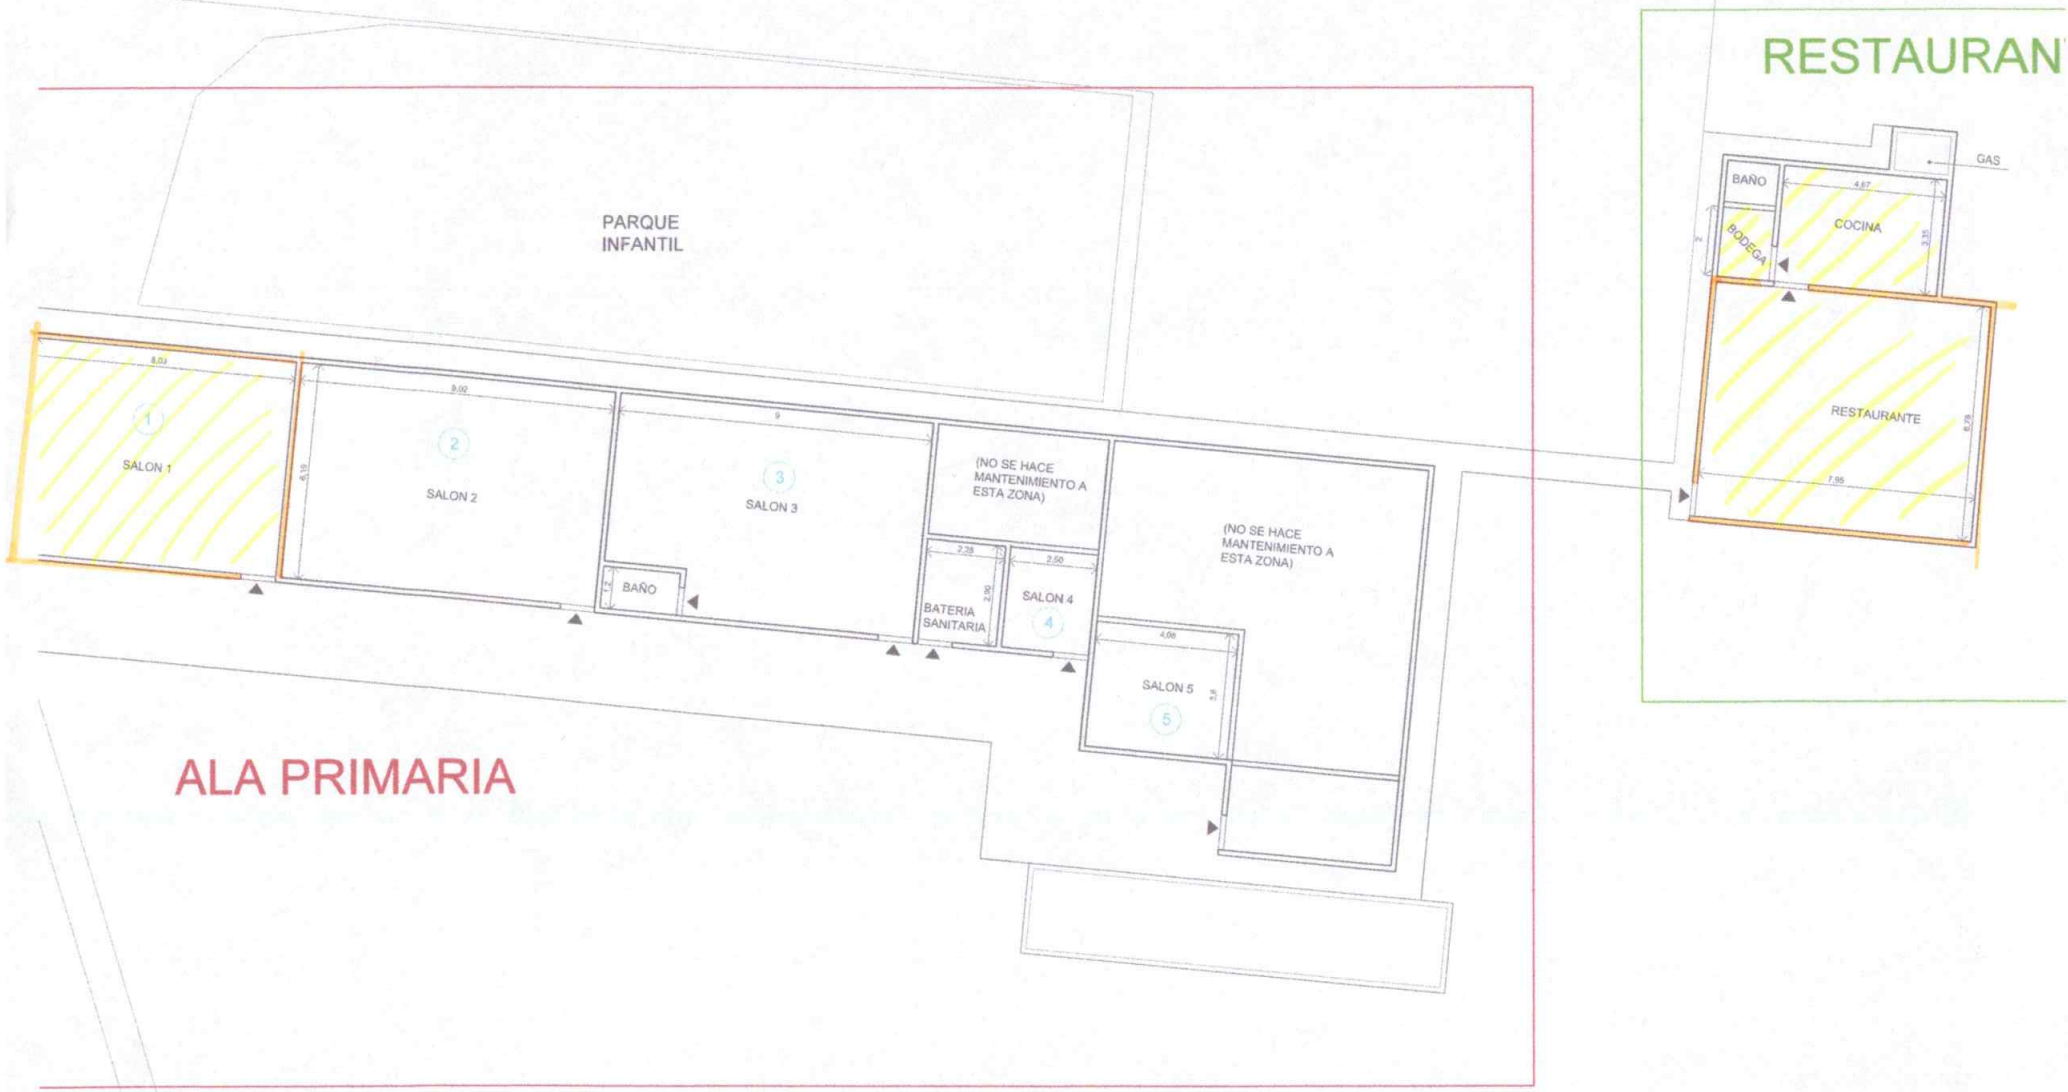

Plano 8 de 28

Item A1 – Pintura interior

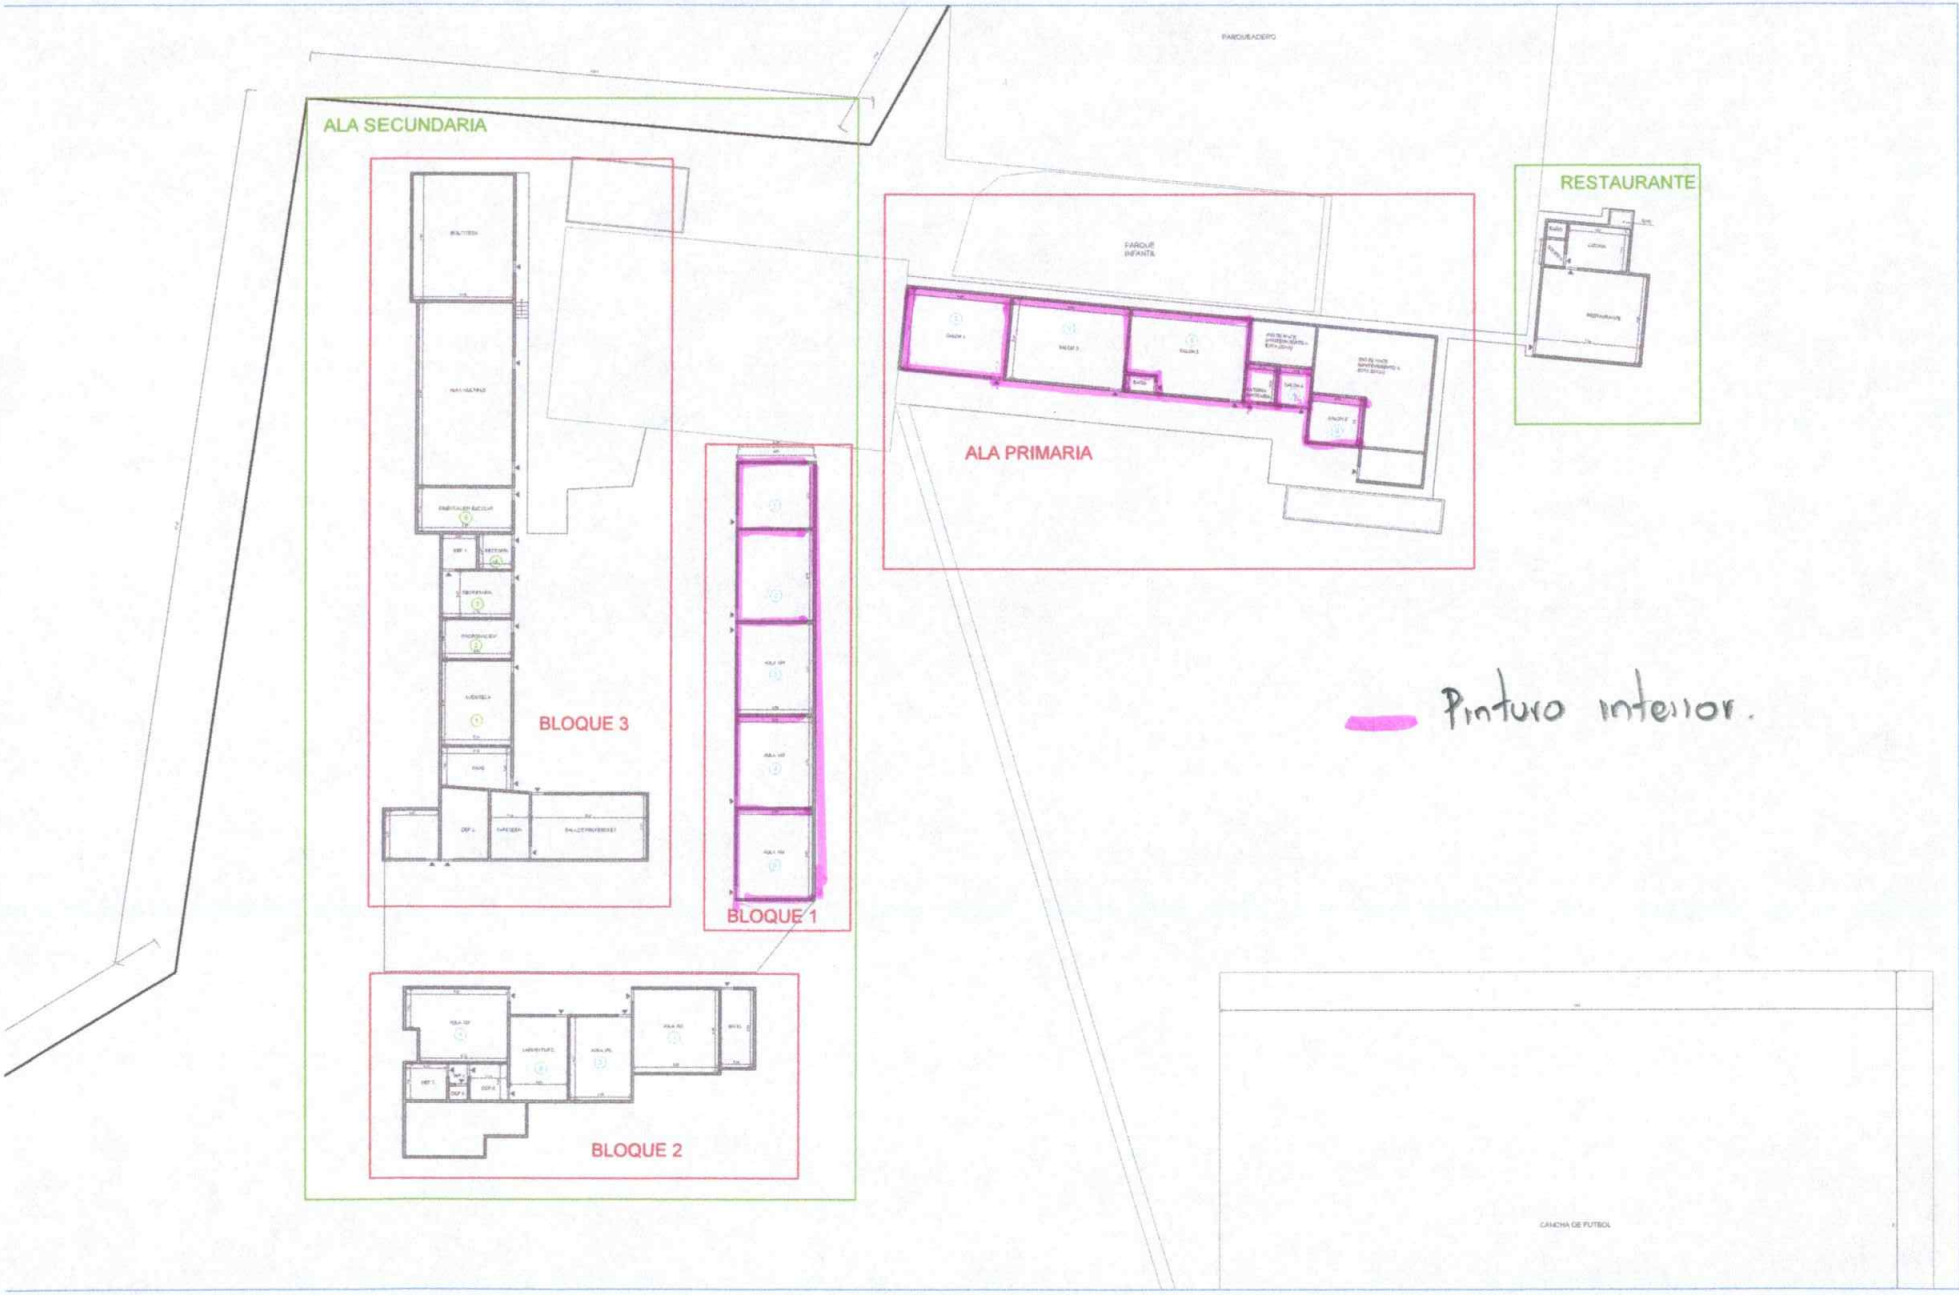

Plano 9 de 28

Item 42. Pintura exterior

Item 44- Pintura de puertas y ventanas.

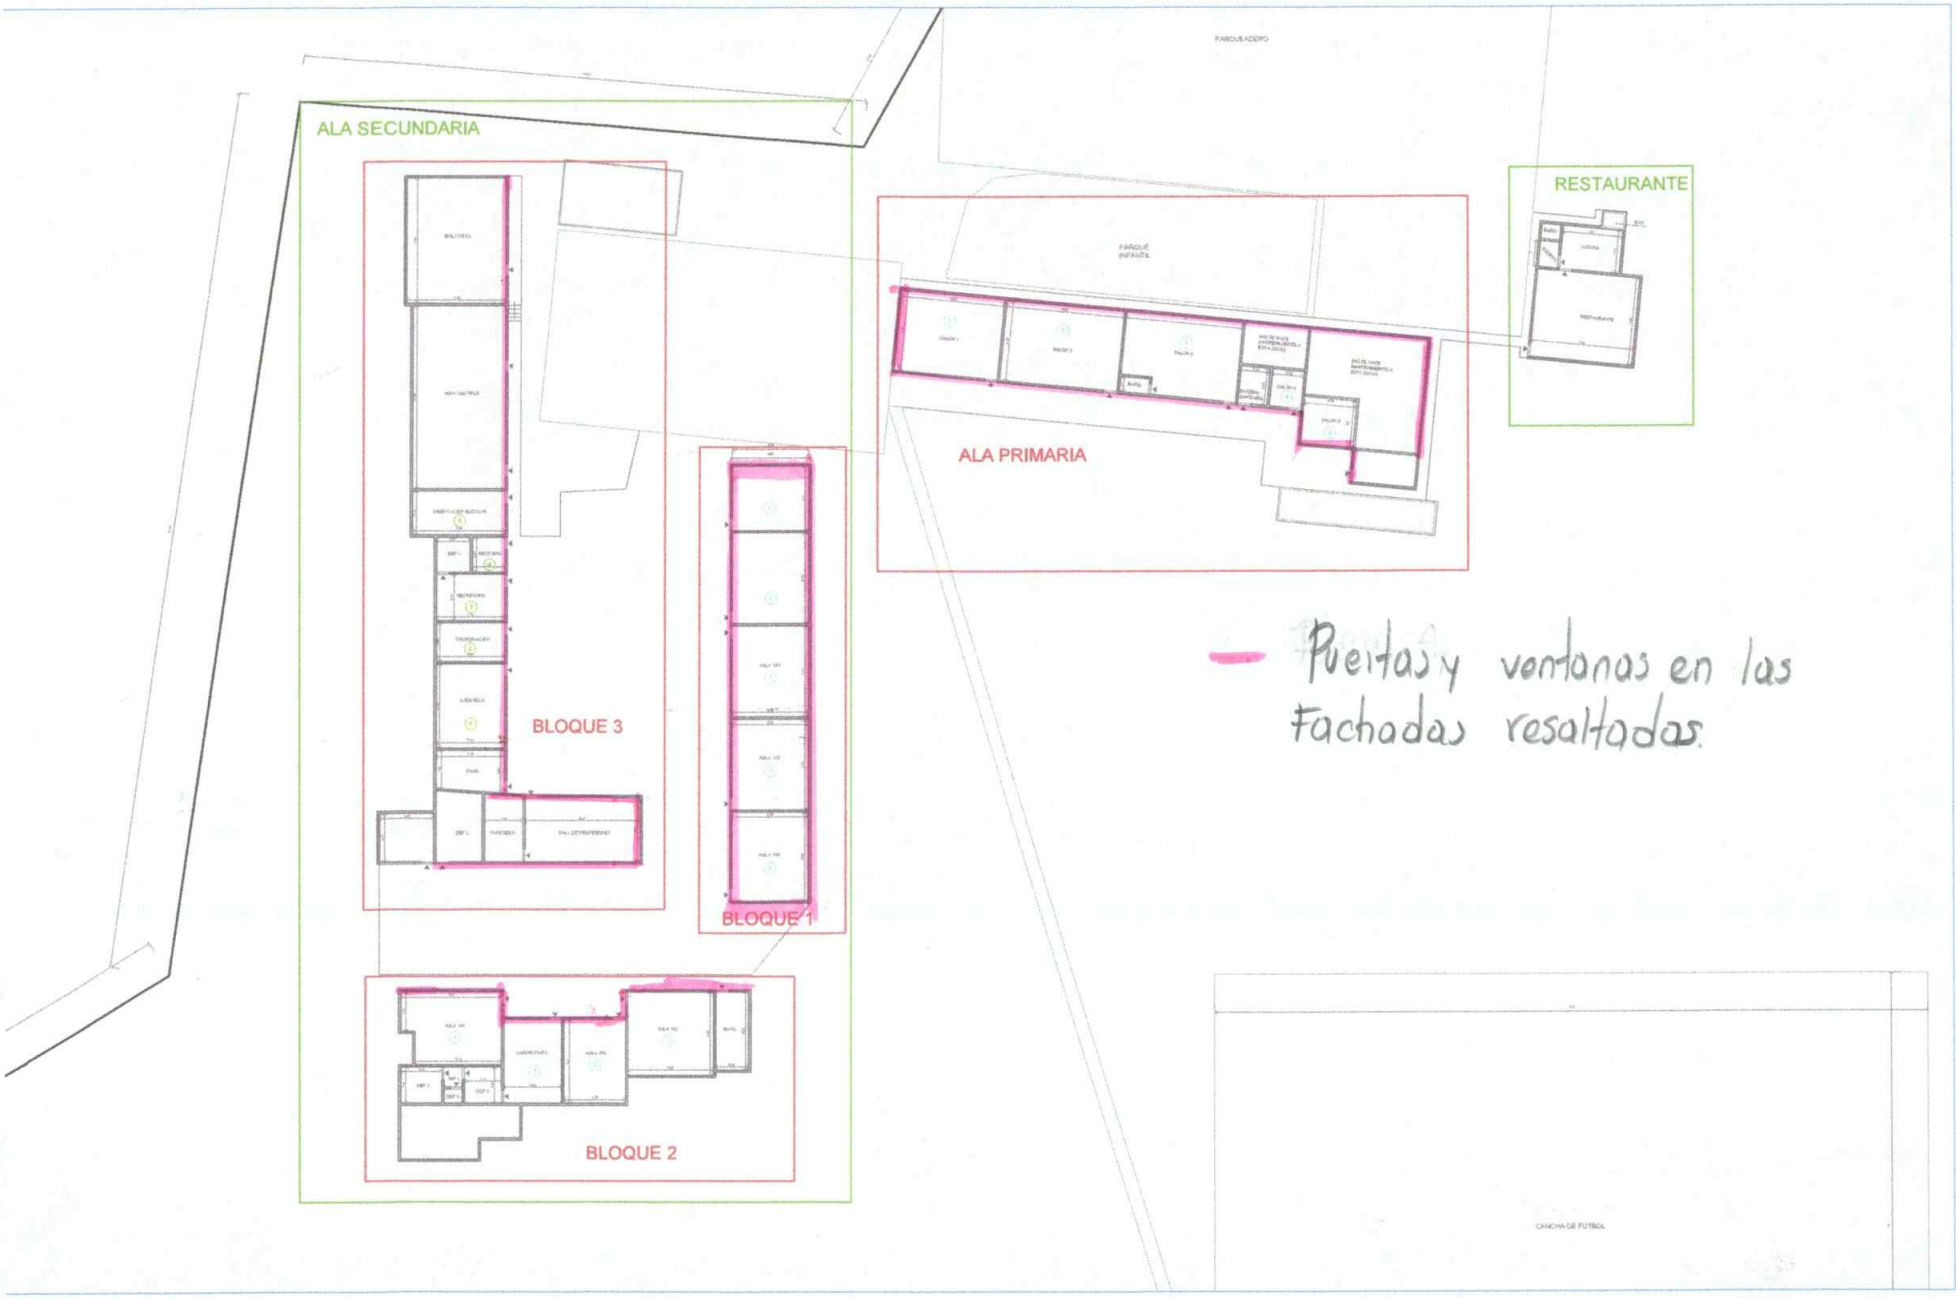

Item 50 - desmonte de cielo raso.

Nota: Quedan pendientes los aleros- se cobraron en acta 2.

Item 51 - desmonte de canale

Item 52.- Demolicion enchape de Pisos.

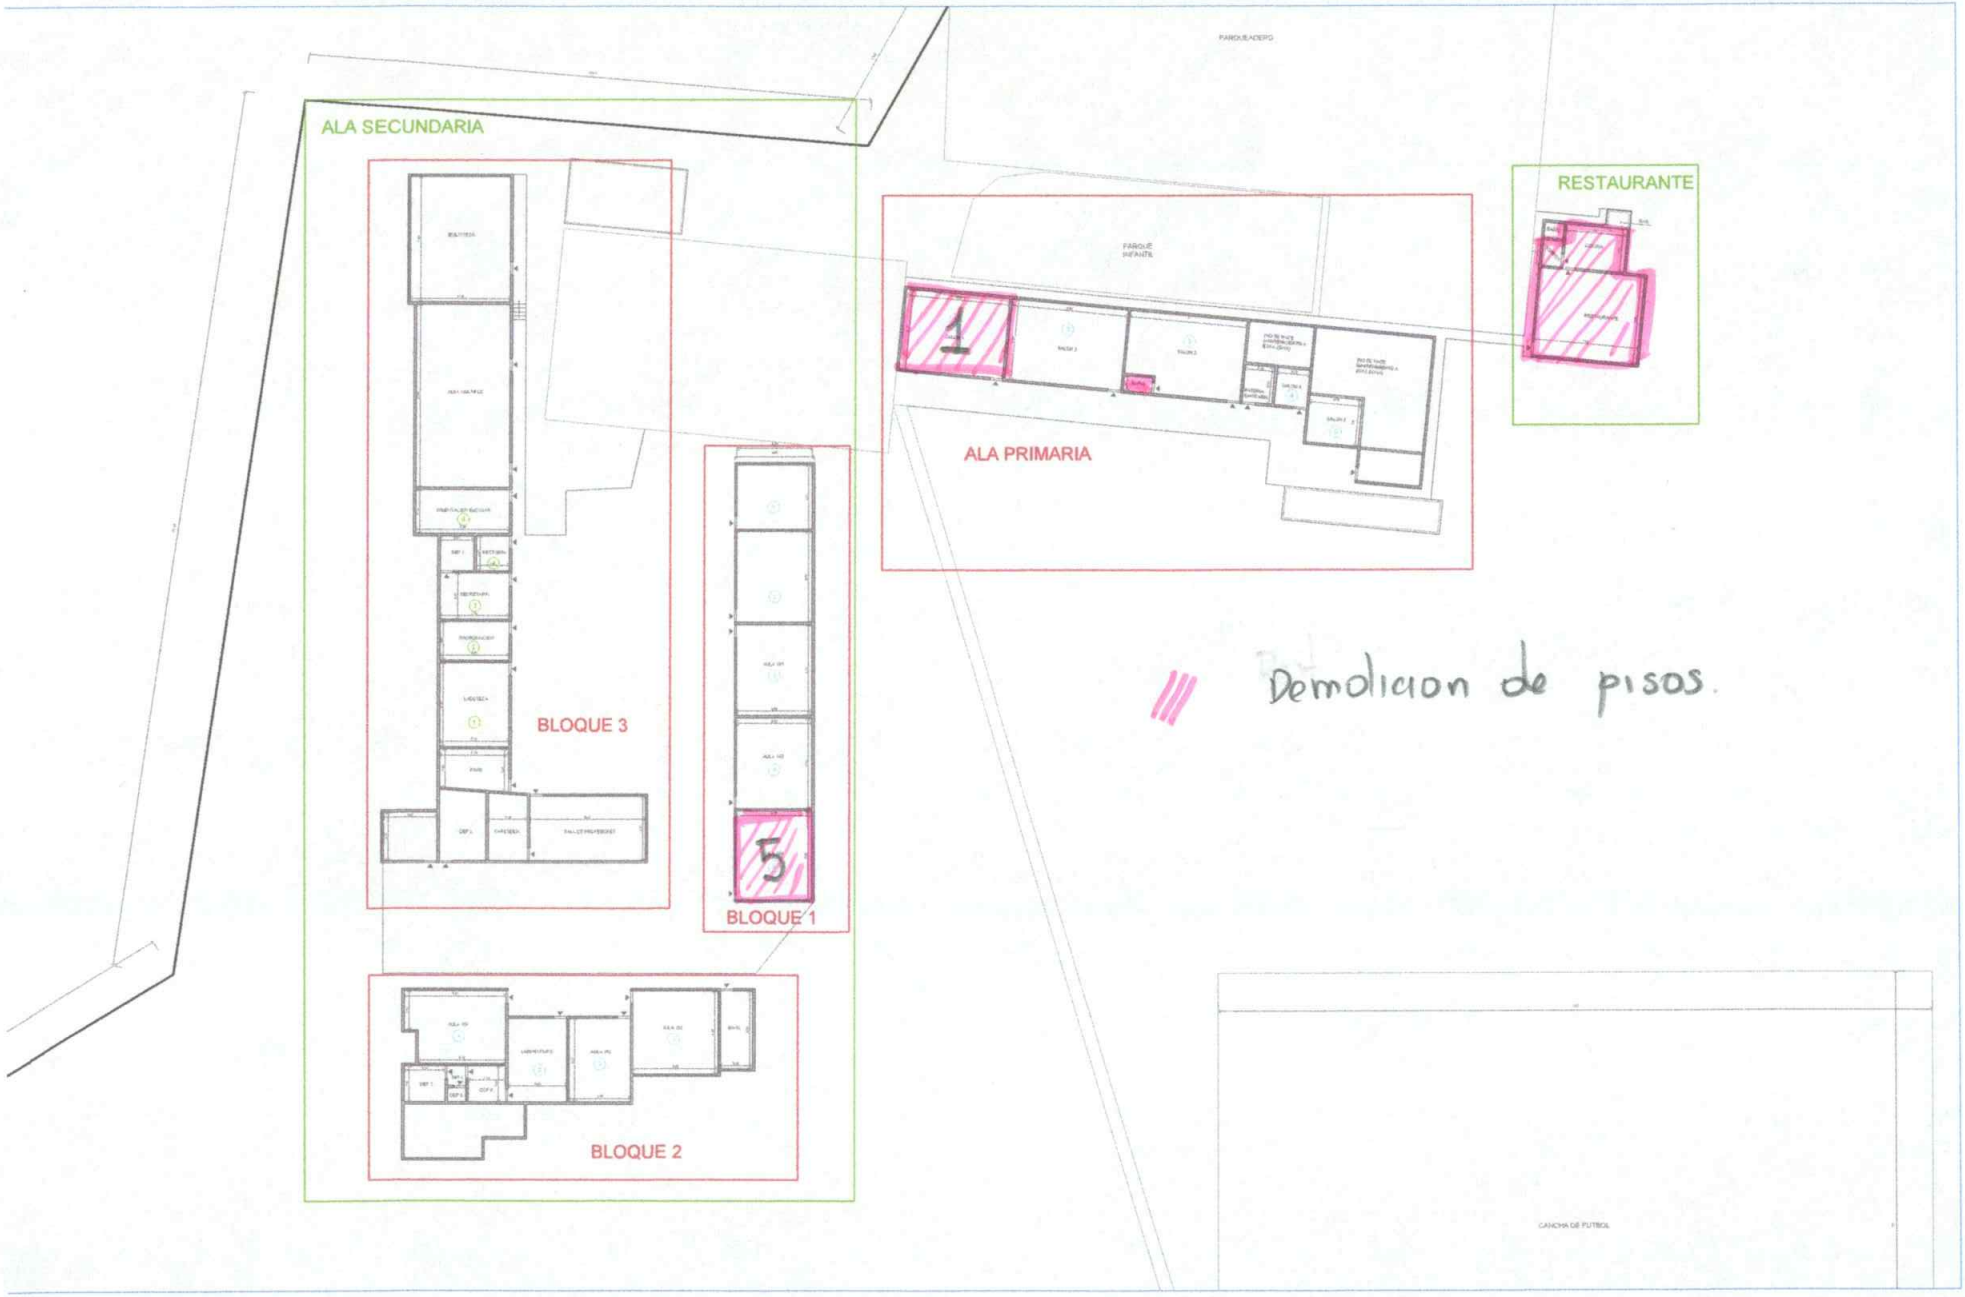

Plano 14 de 28

Item 55 - Demolición de mampostería.

- Enchape de Muros.

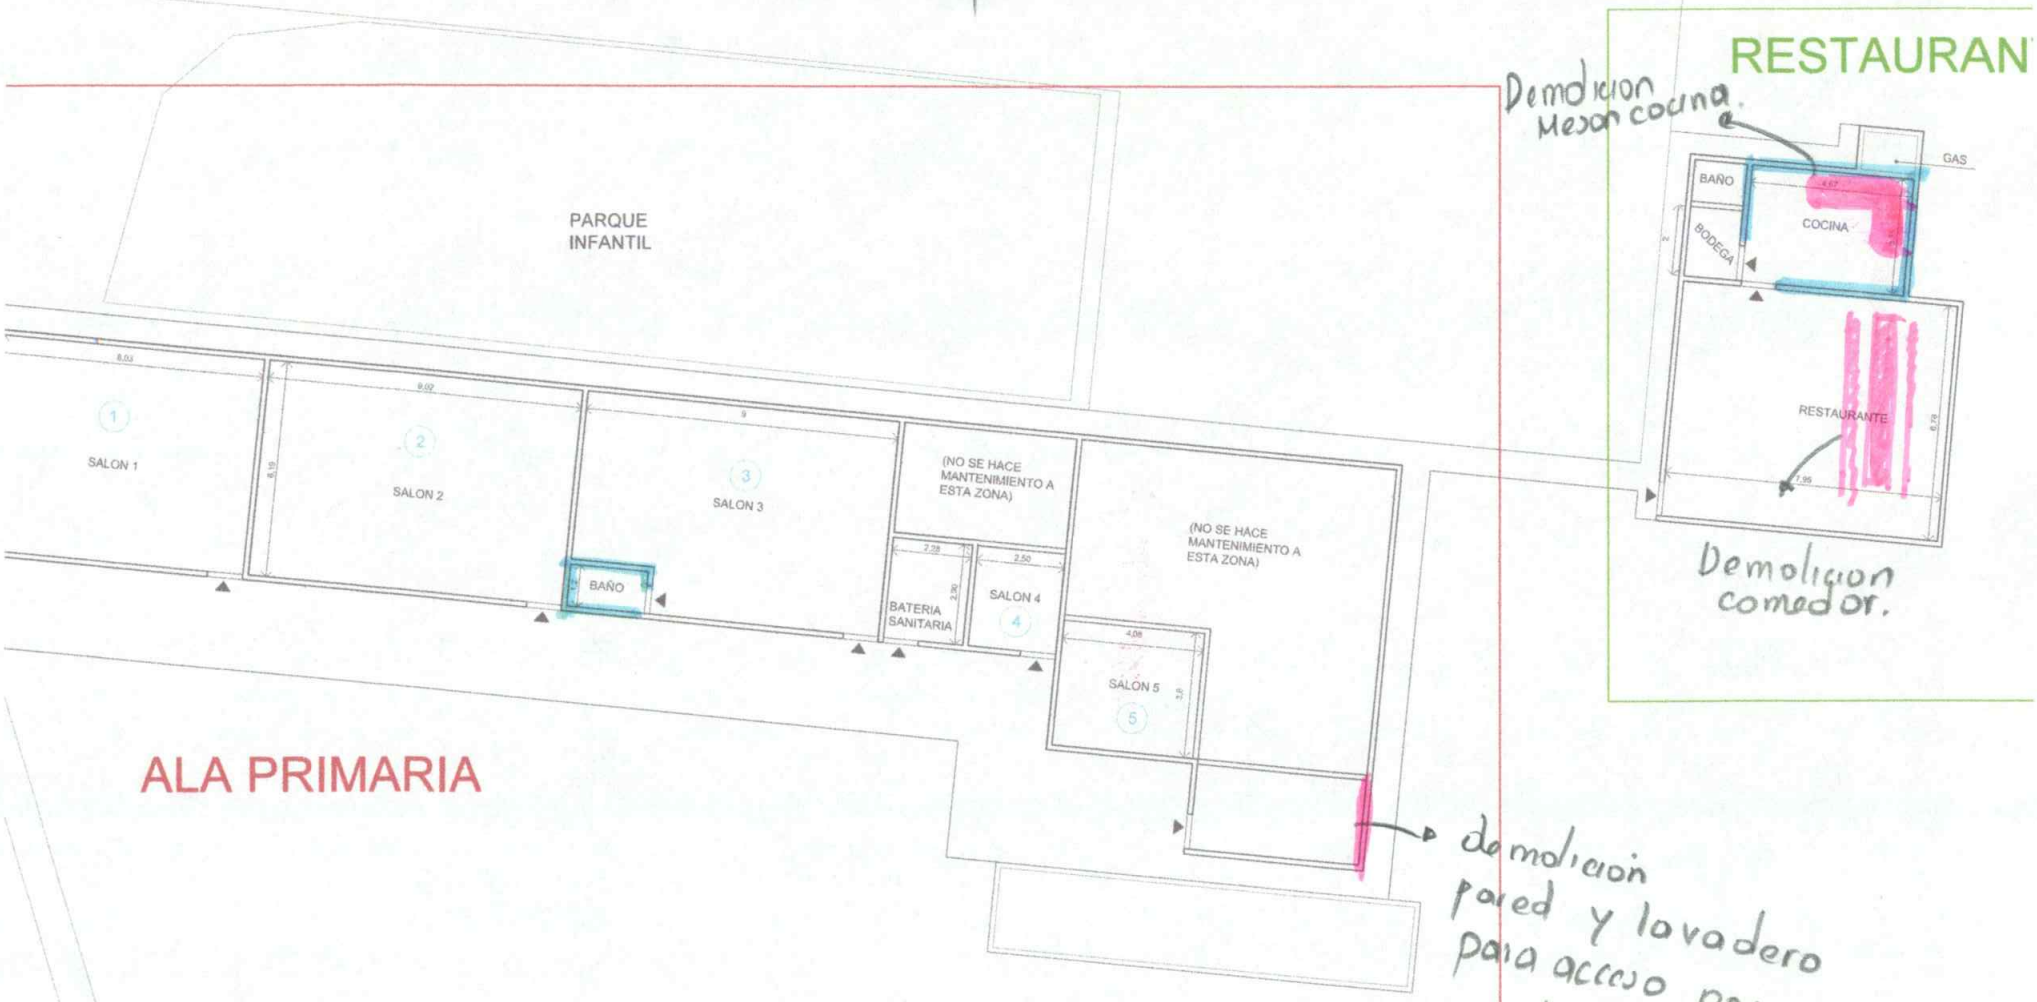

Item 56. — Teja de fibrocemento

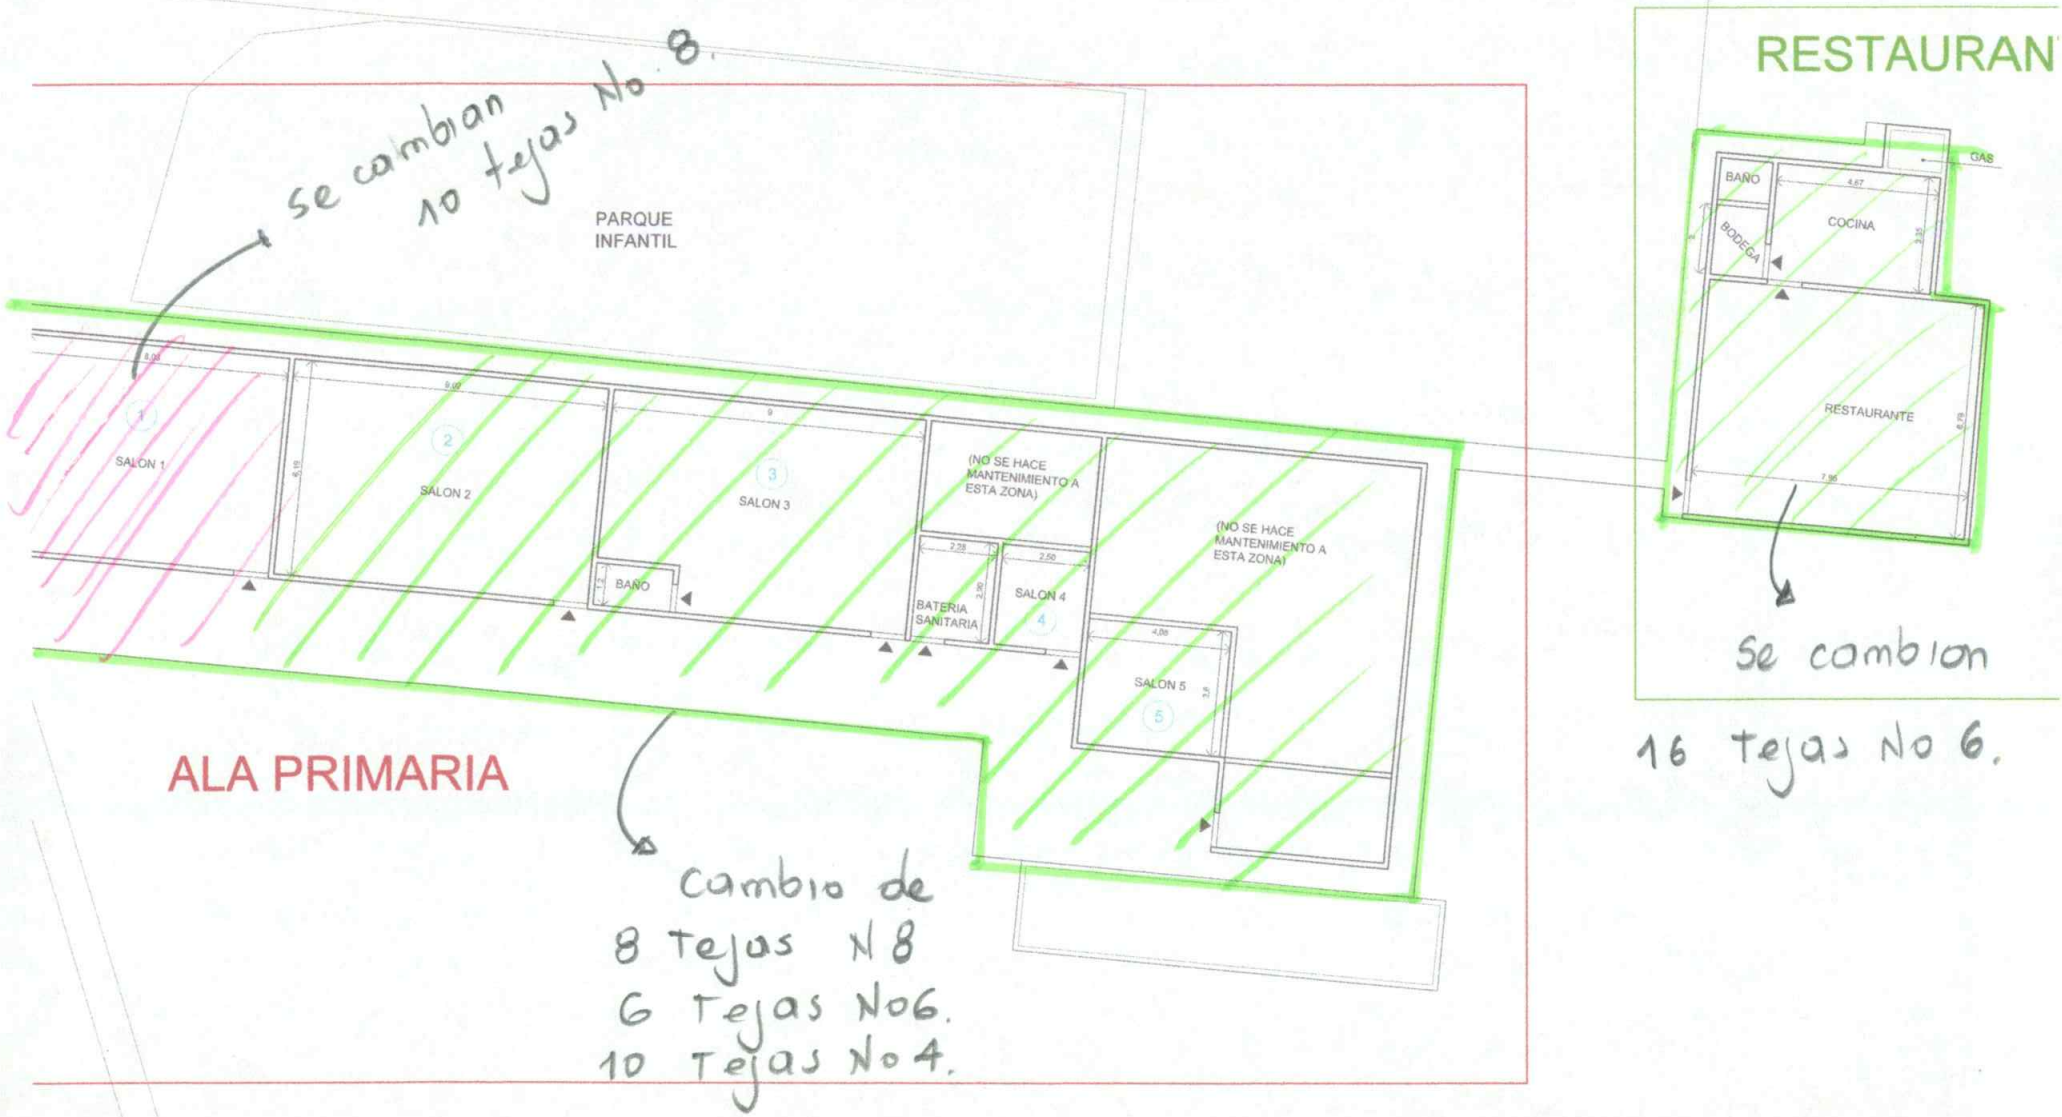

Plano 16 de 28

NP-01 - canales.

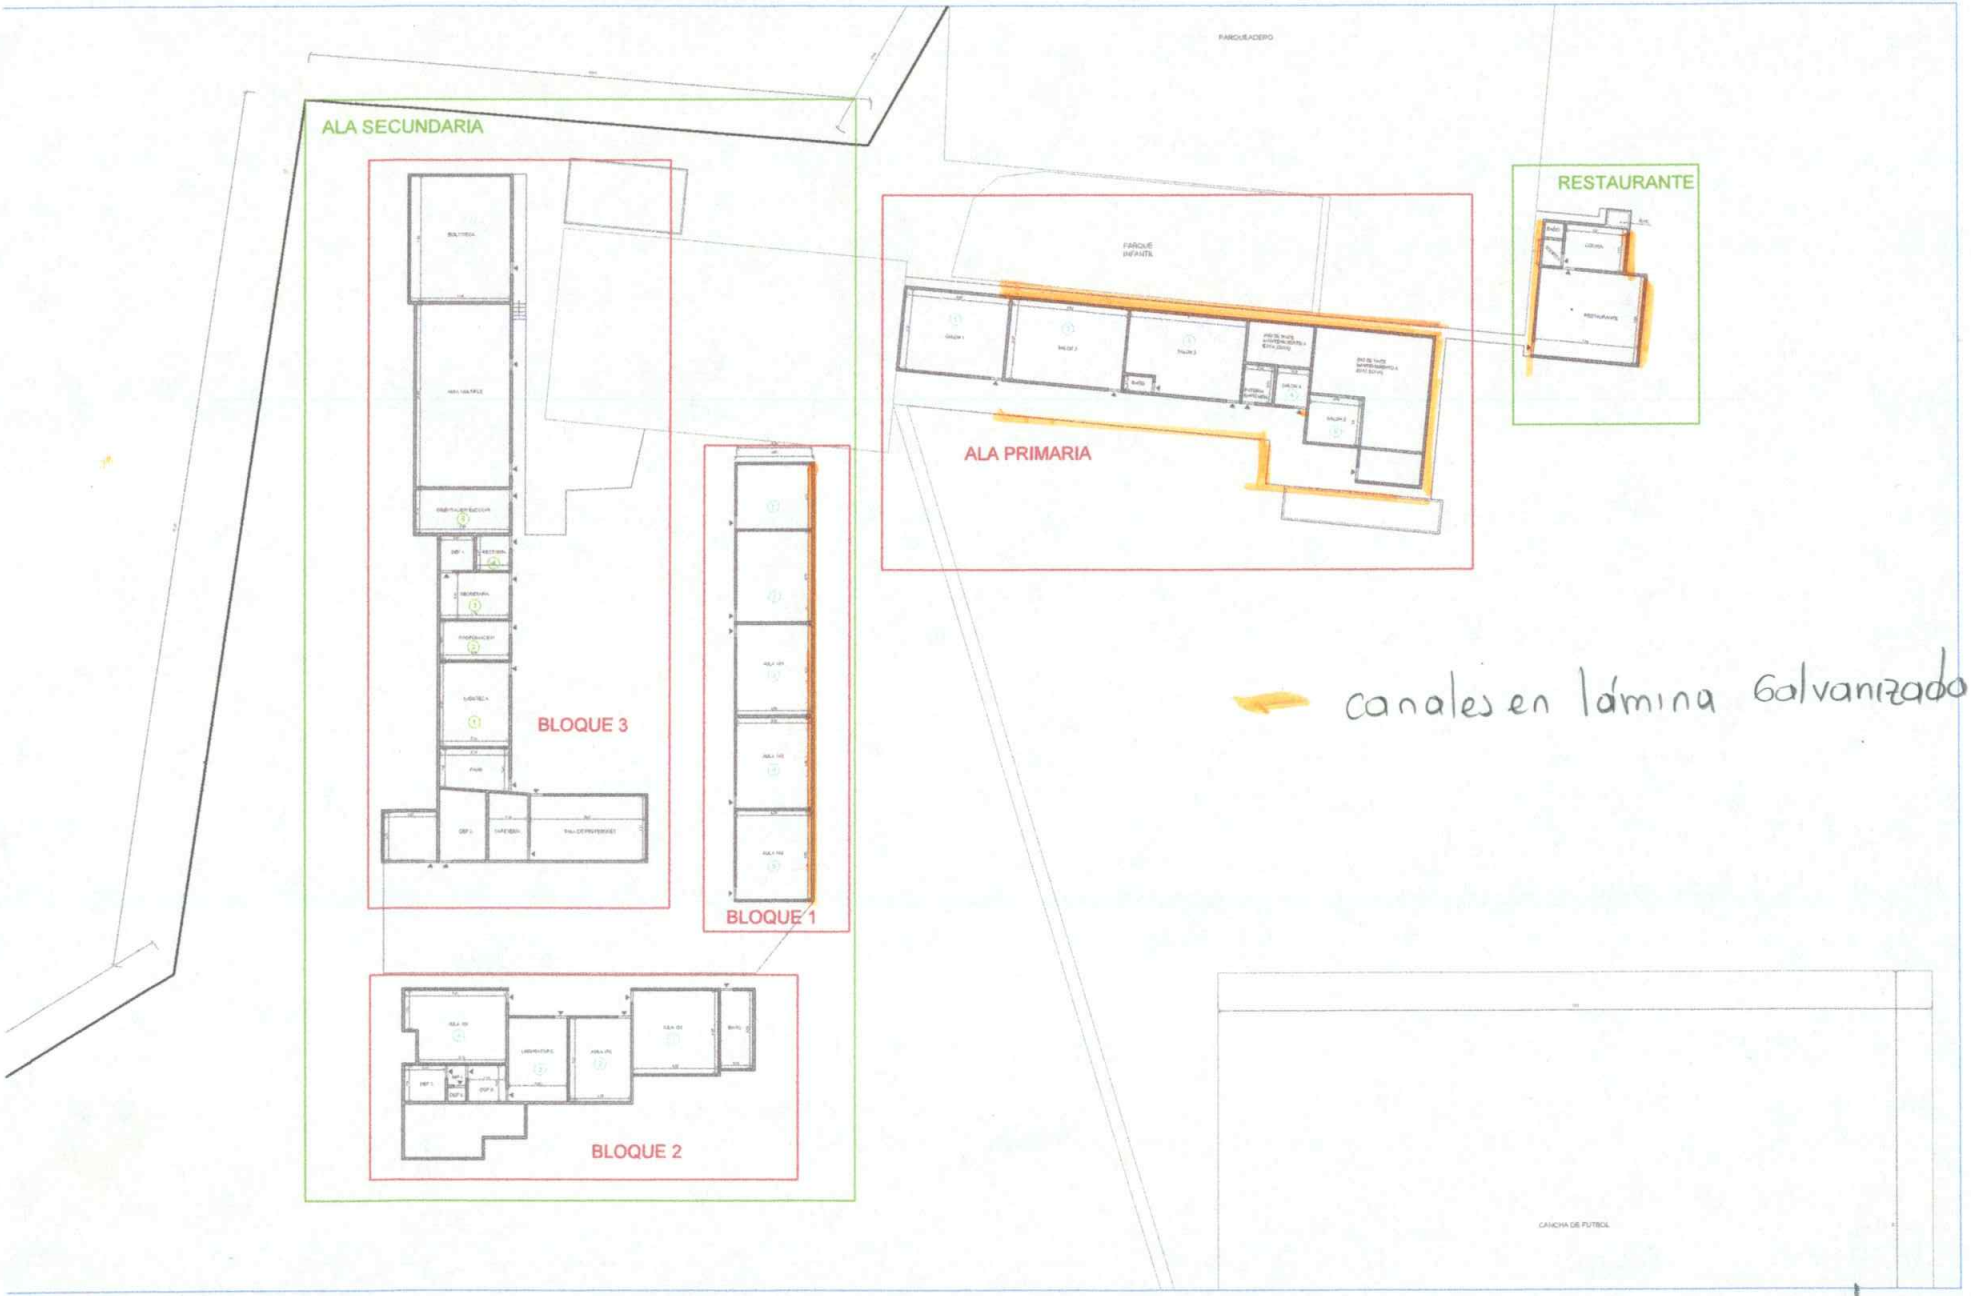

canales en lámina Galvanizado.

NP-02- Estructura metálica.

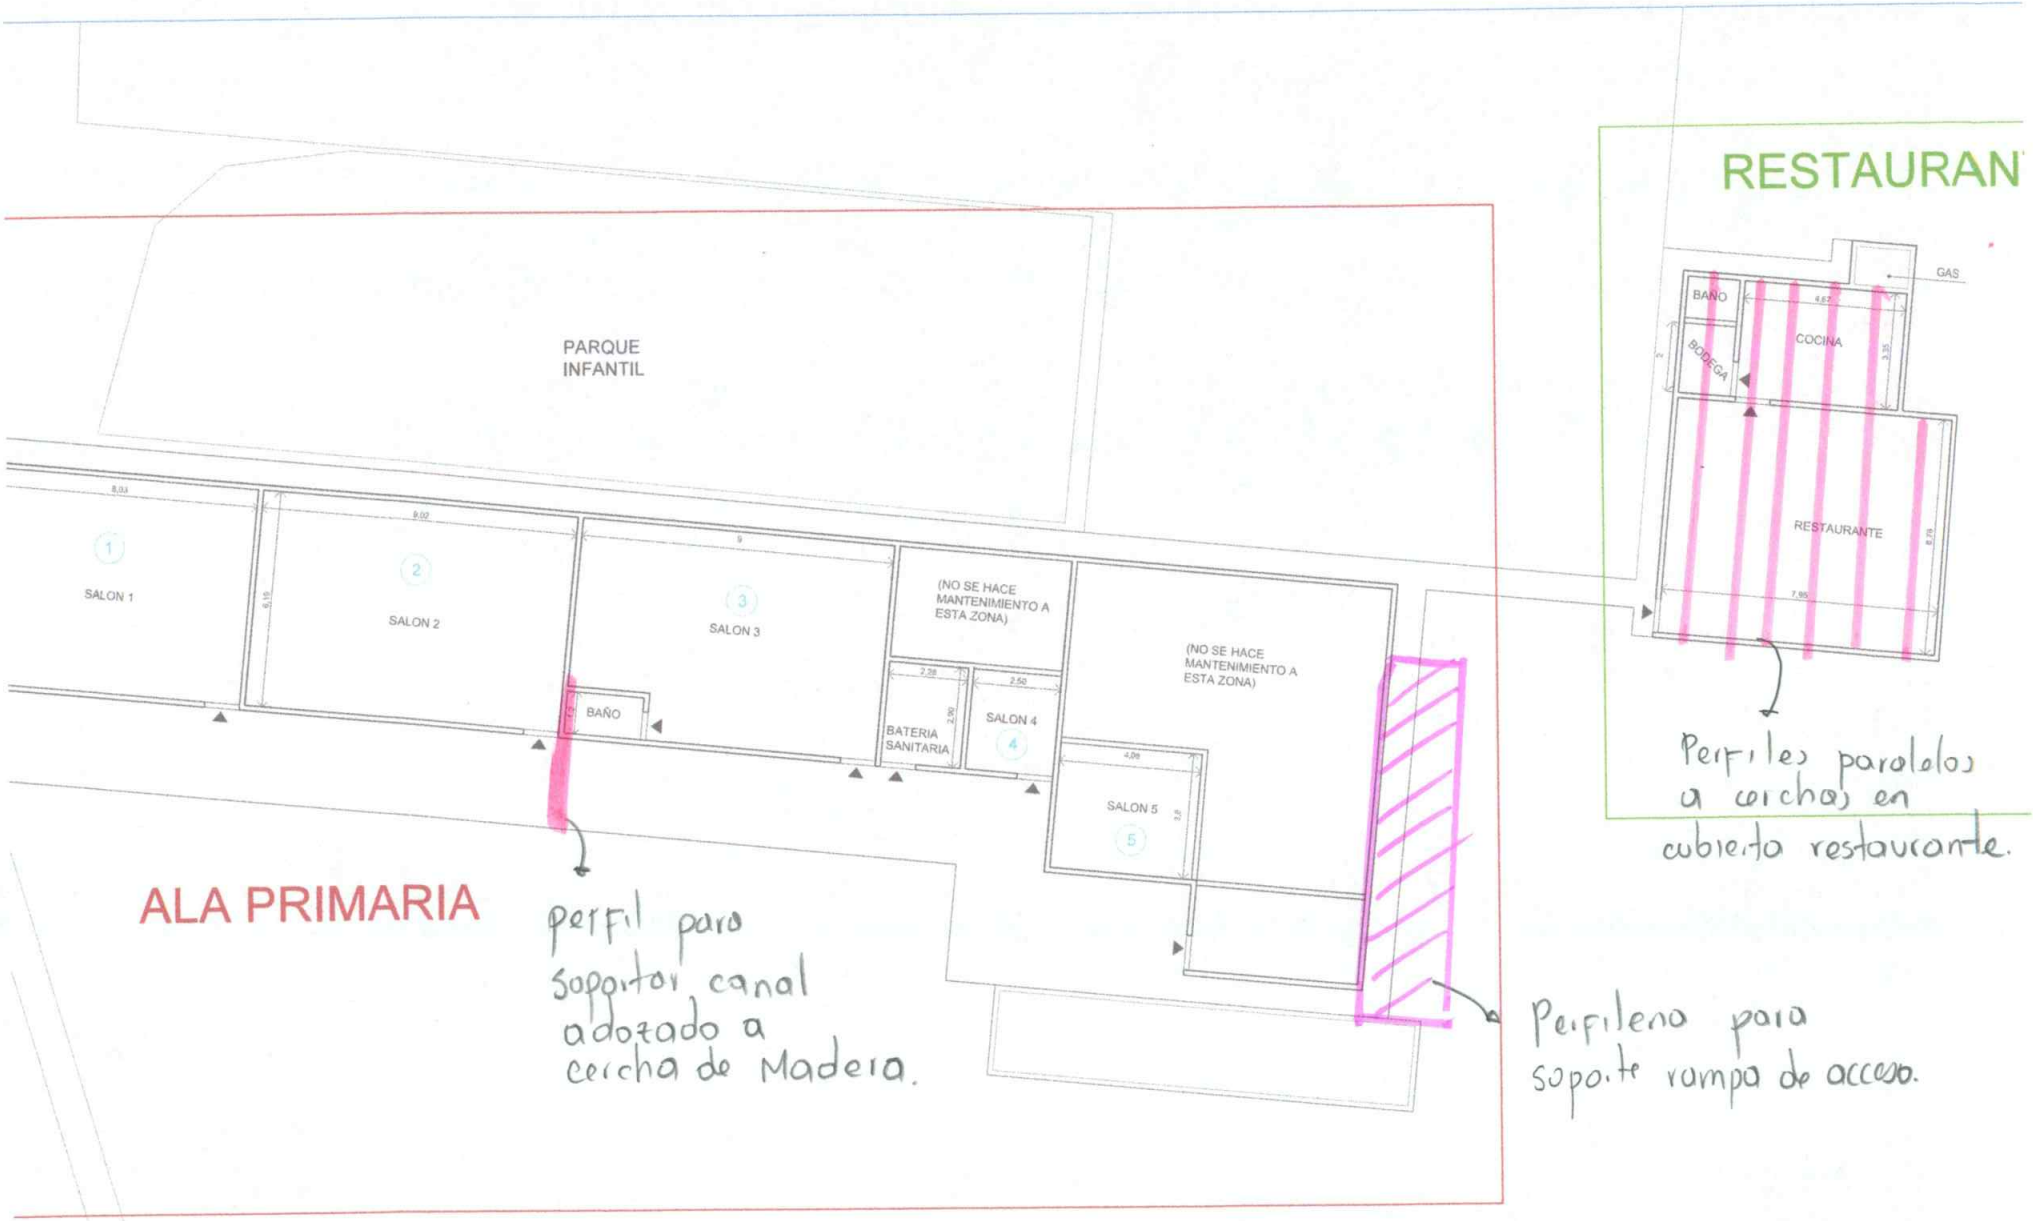

NP-03 - caballetes.

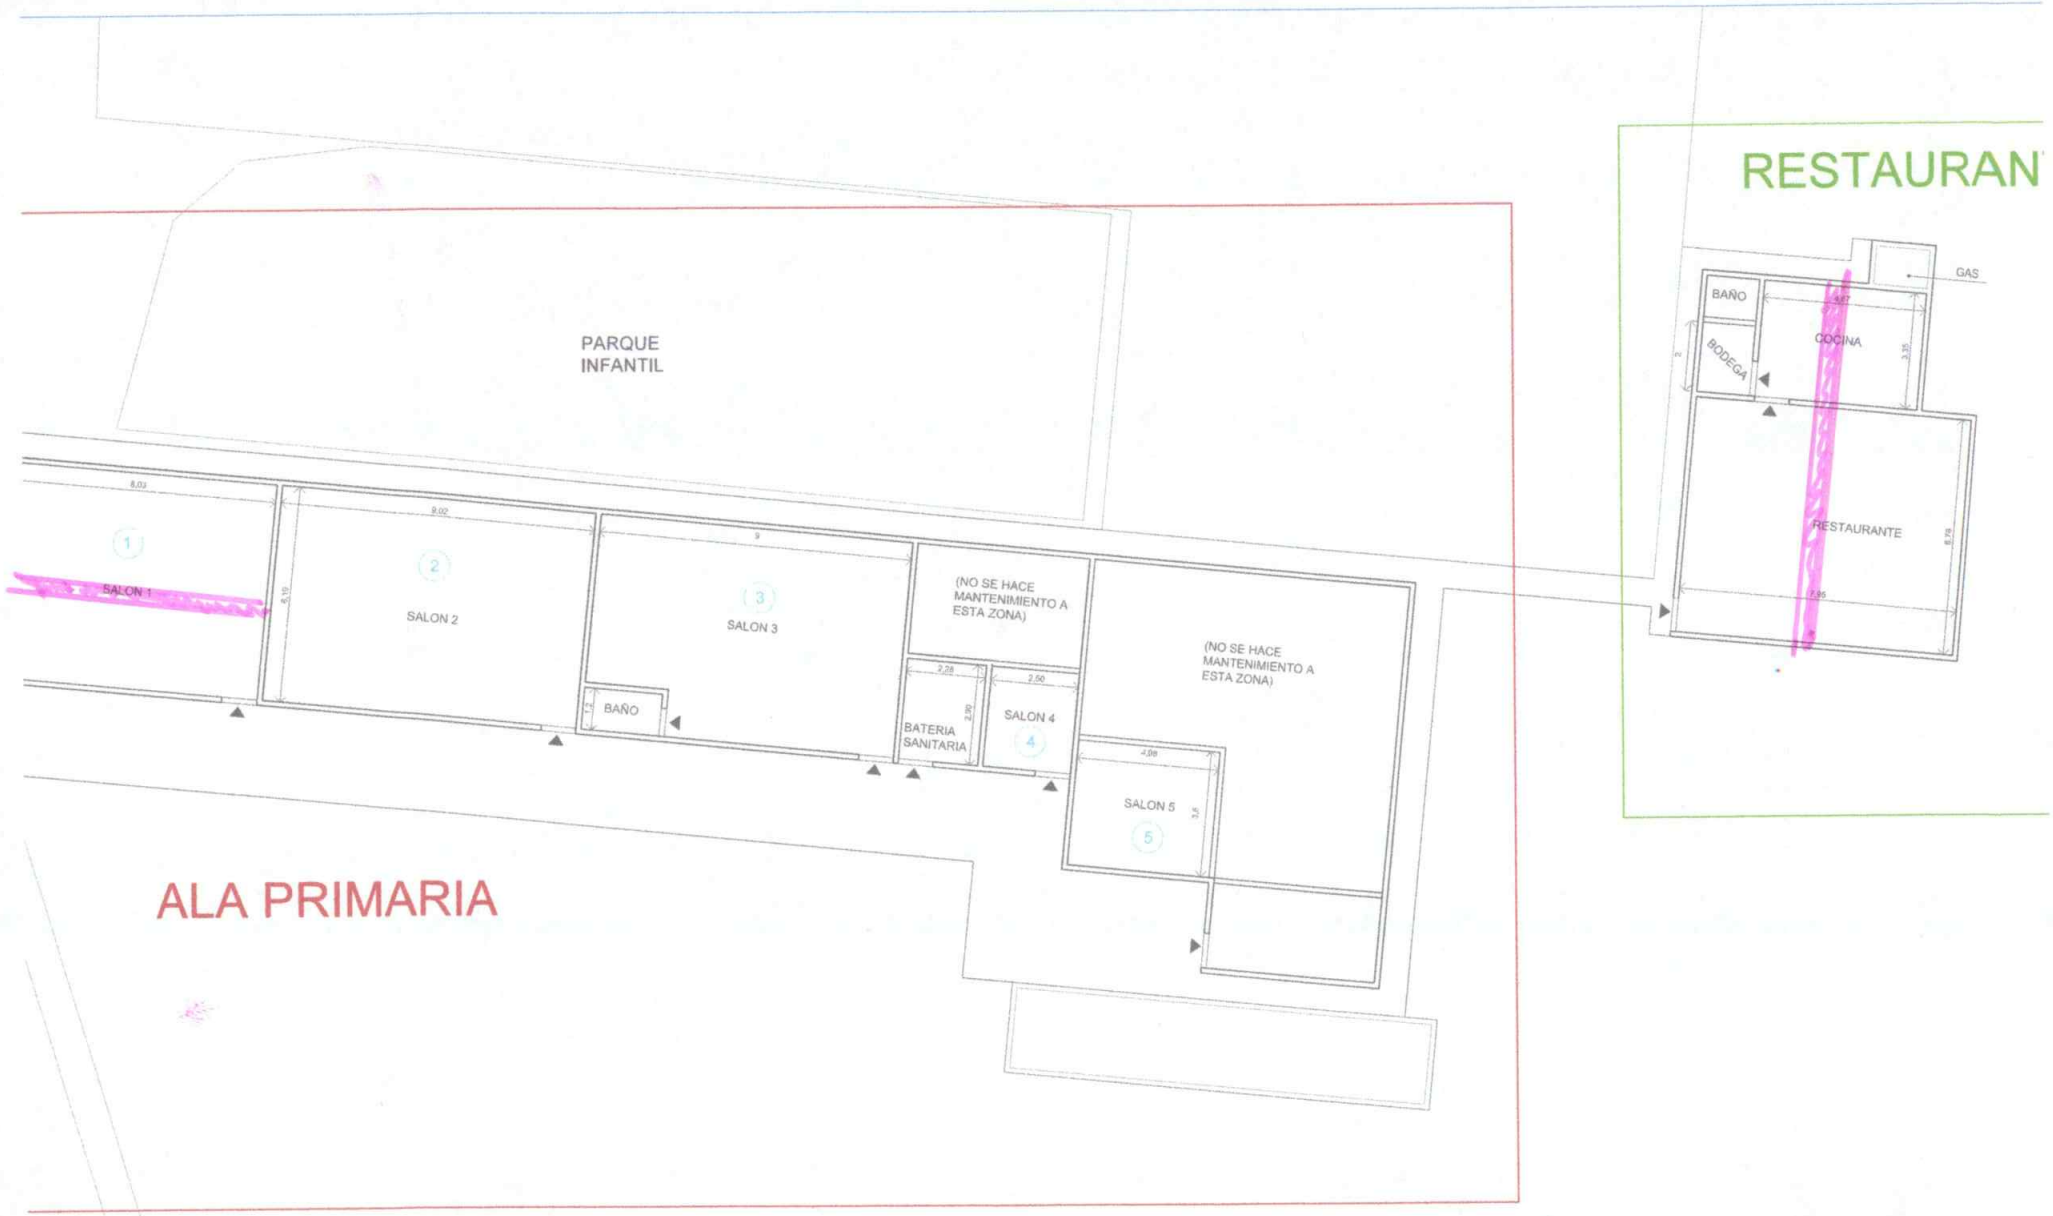

Plano 19 de 28

NP-04 - Acondicionamiento de superficies

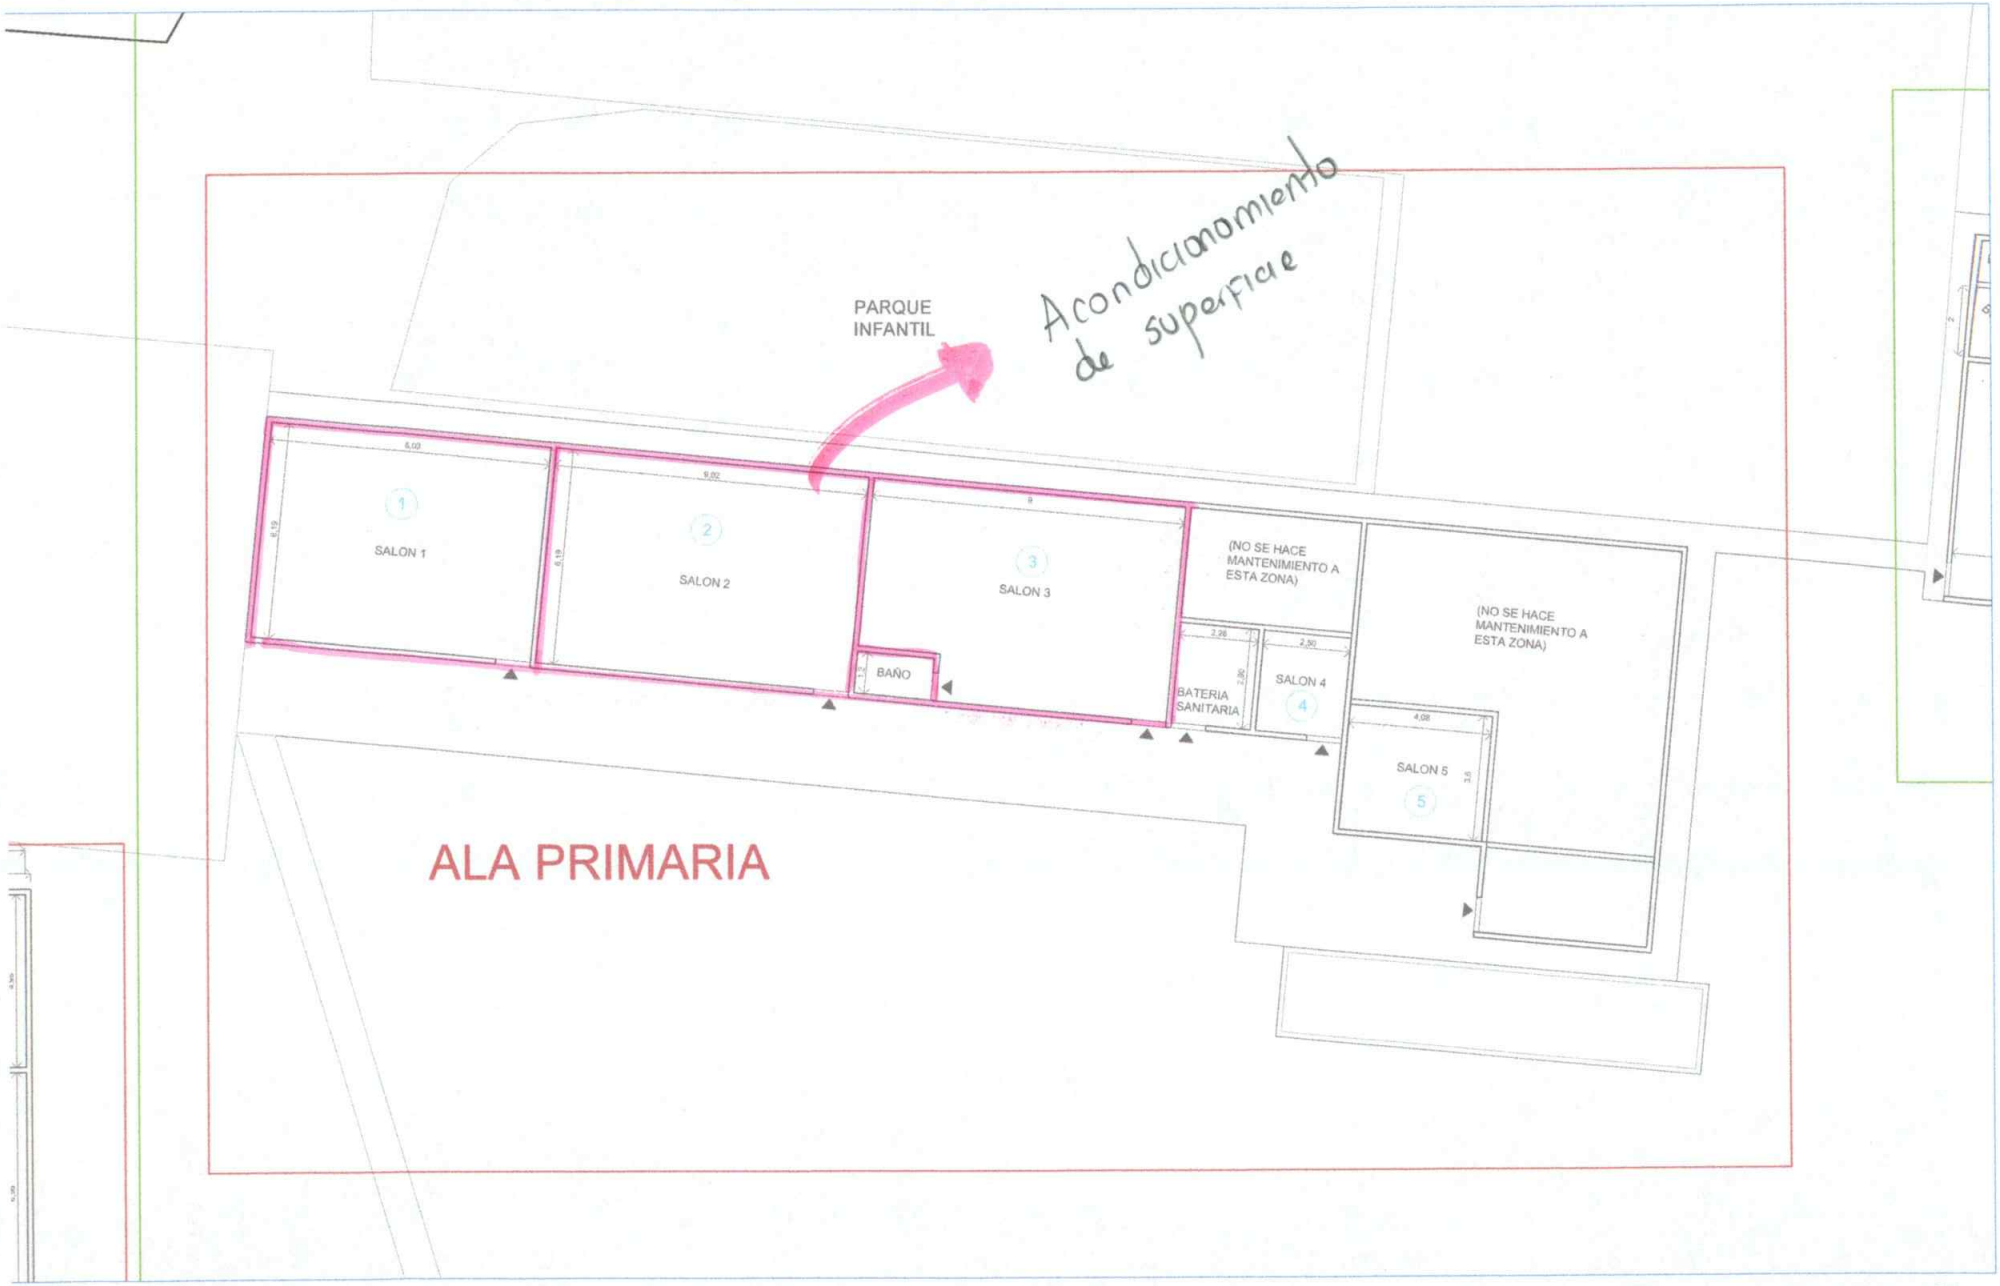

NP-05 - Acero de Refuerzo.

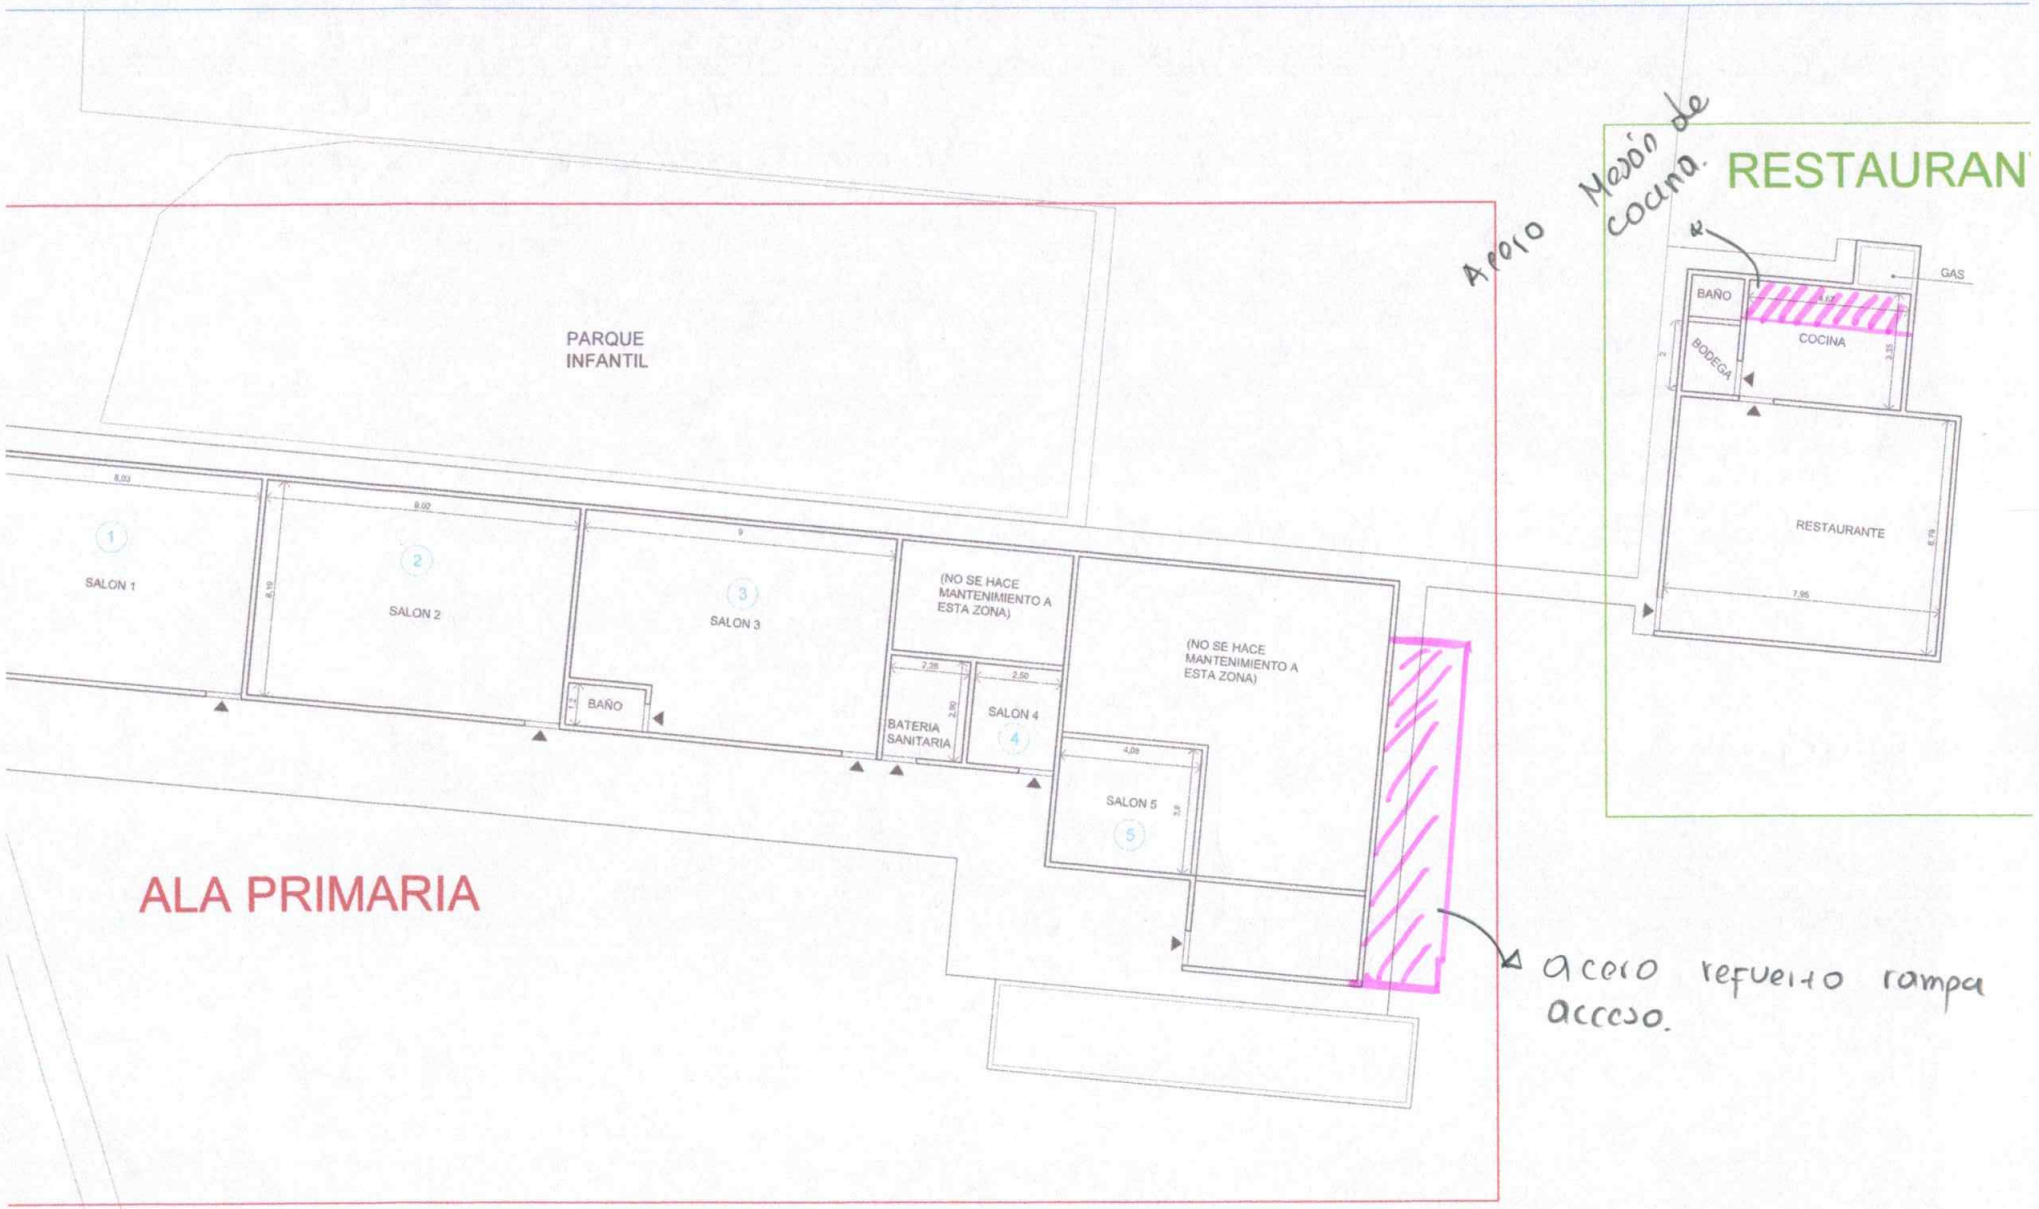

Plano 21 de 28

NP-06 - Desmonte aparatos sanitarios

NP-09 - Desmonte paneles drywall.

NP-11 - columnas en concreto.

NP-12. - zapatas en concreto

NP-13 - Losa en steel Deck.

NP-14 pasamanos.

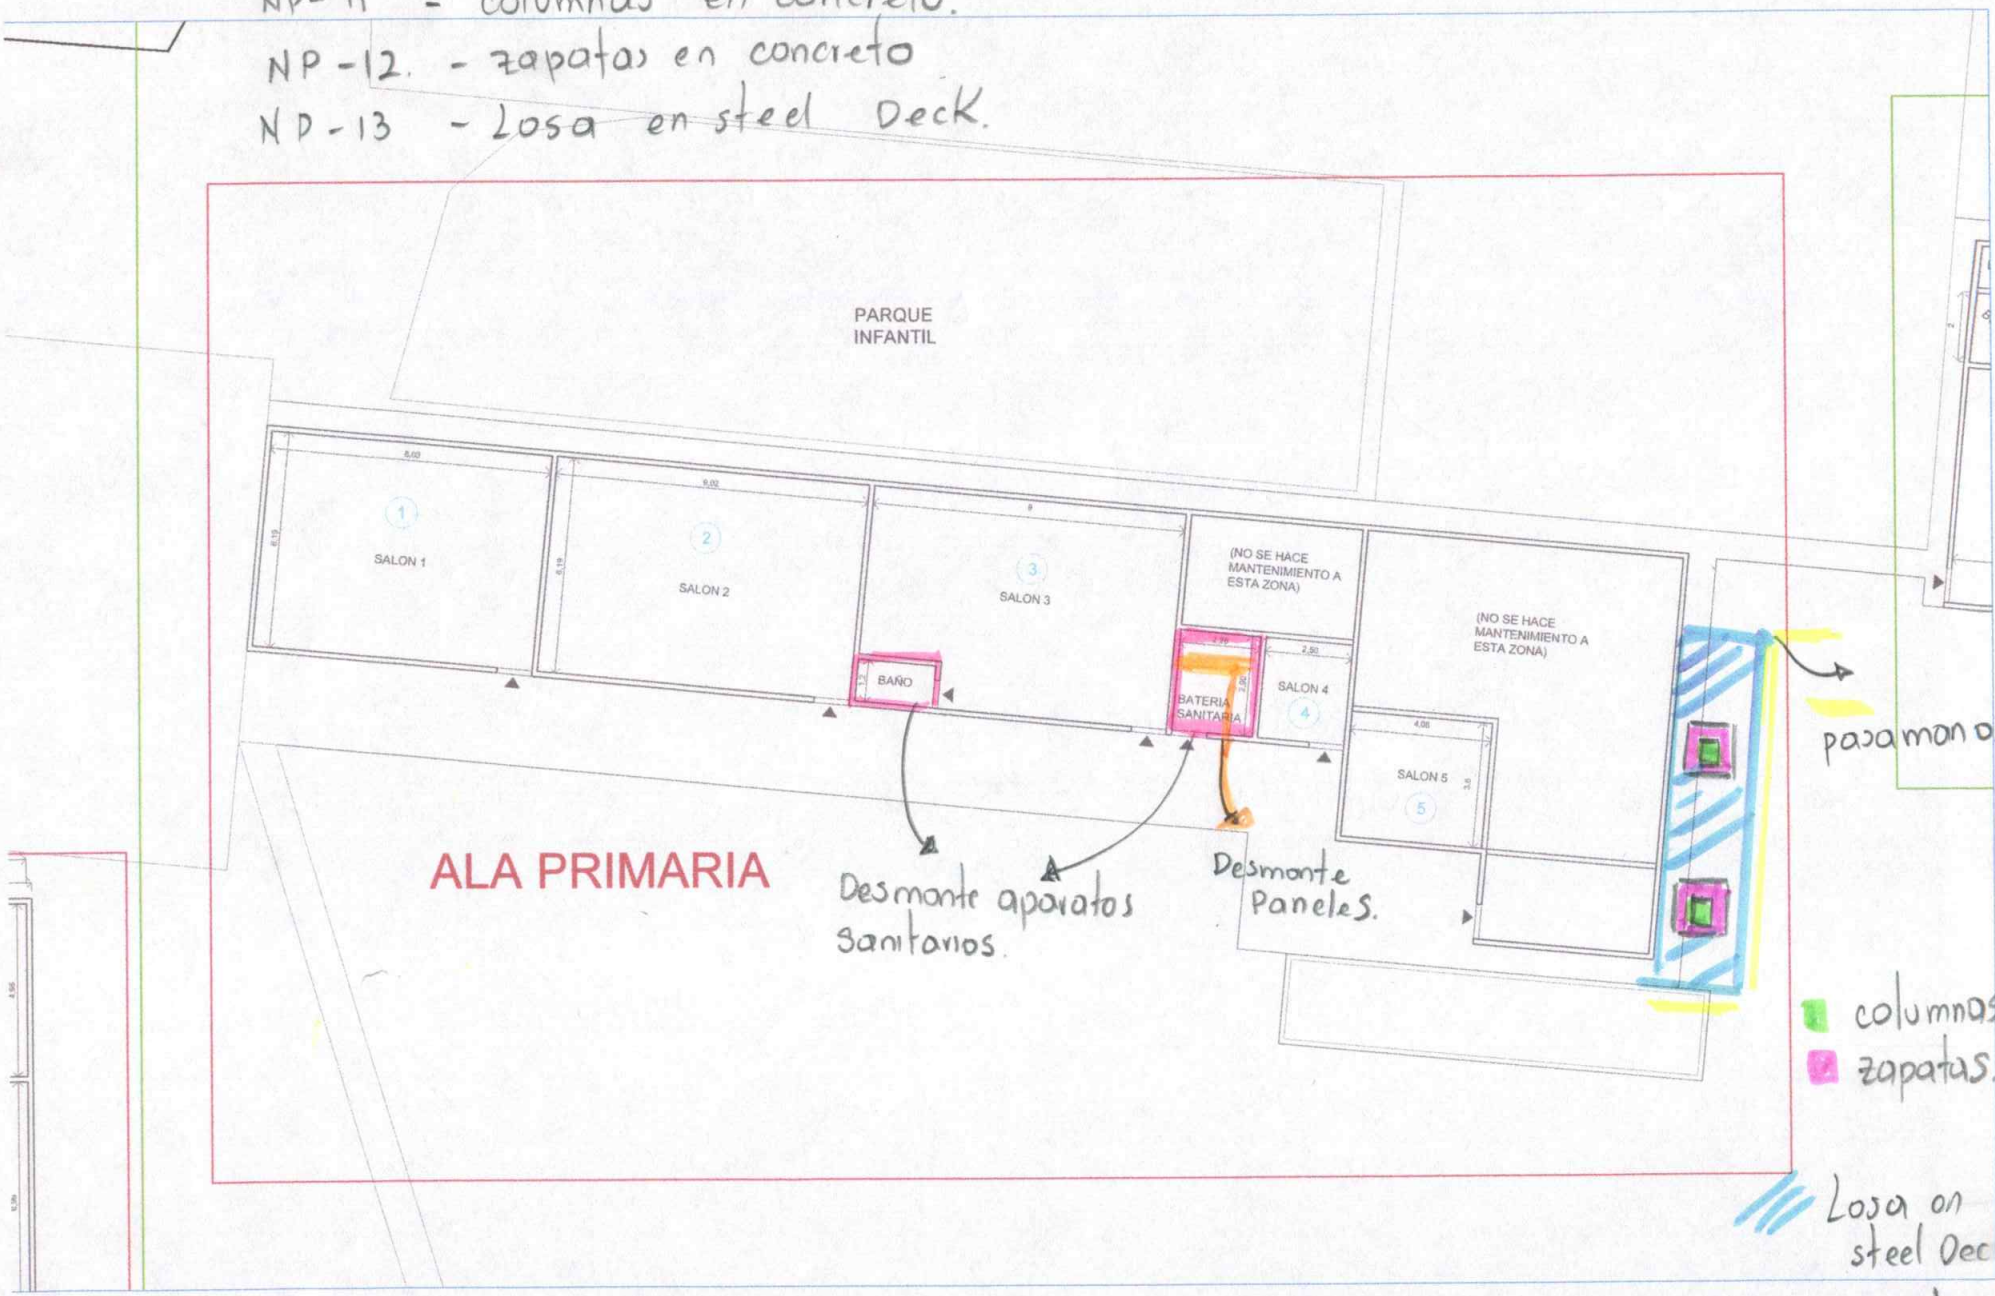

Plano 22 de 28

NP-07 desmonte y reinstalación teja de Fibrocemento

NP-10 - Desmonte de mubles.

NP-15 - Impermeabilizacion canal - Nivelacion.

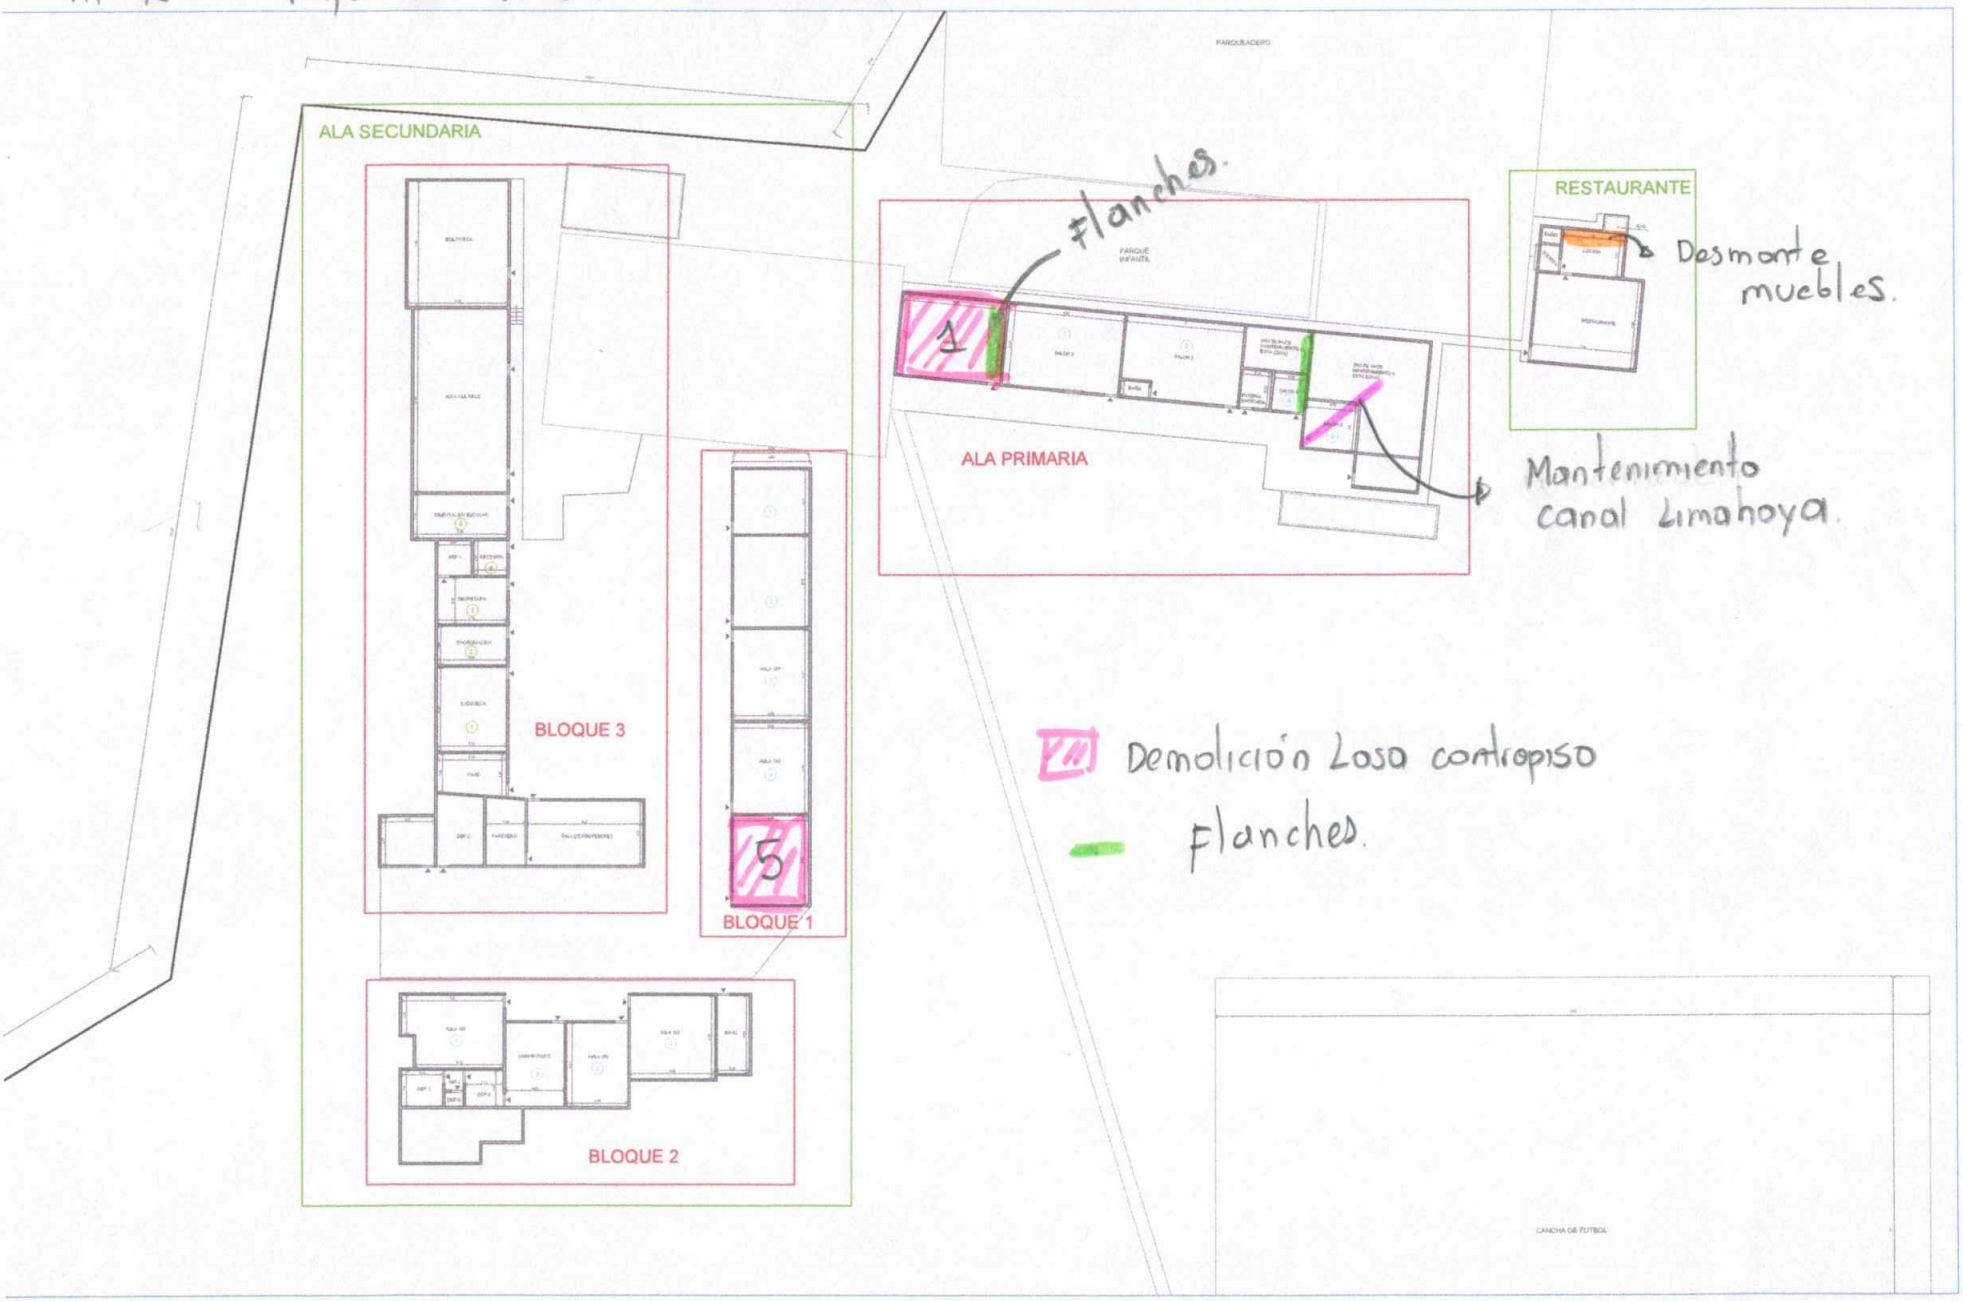

NP-19 cielo raso PVC.
NP-20 Punto agua pna 1".

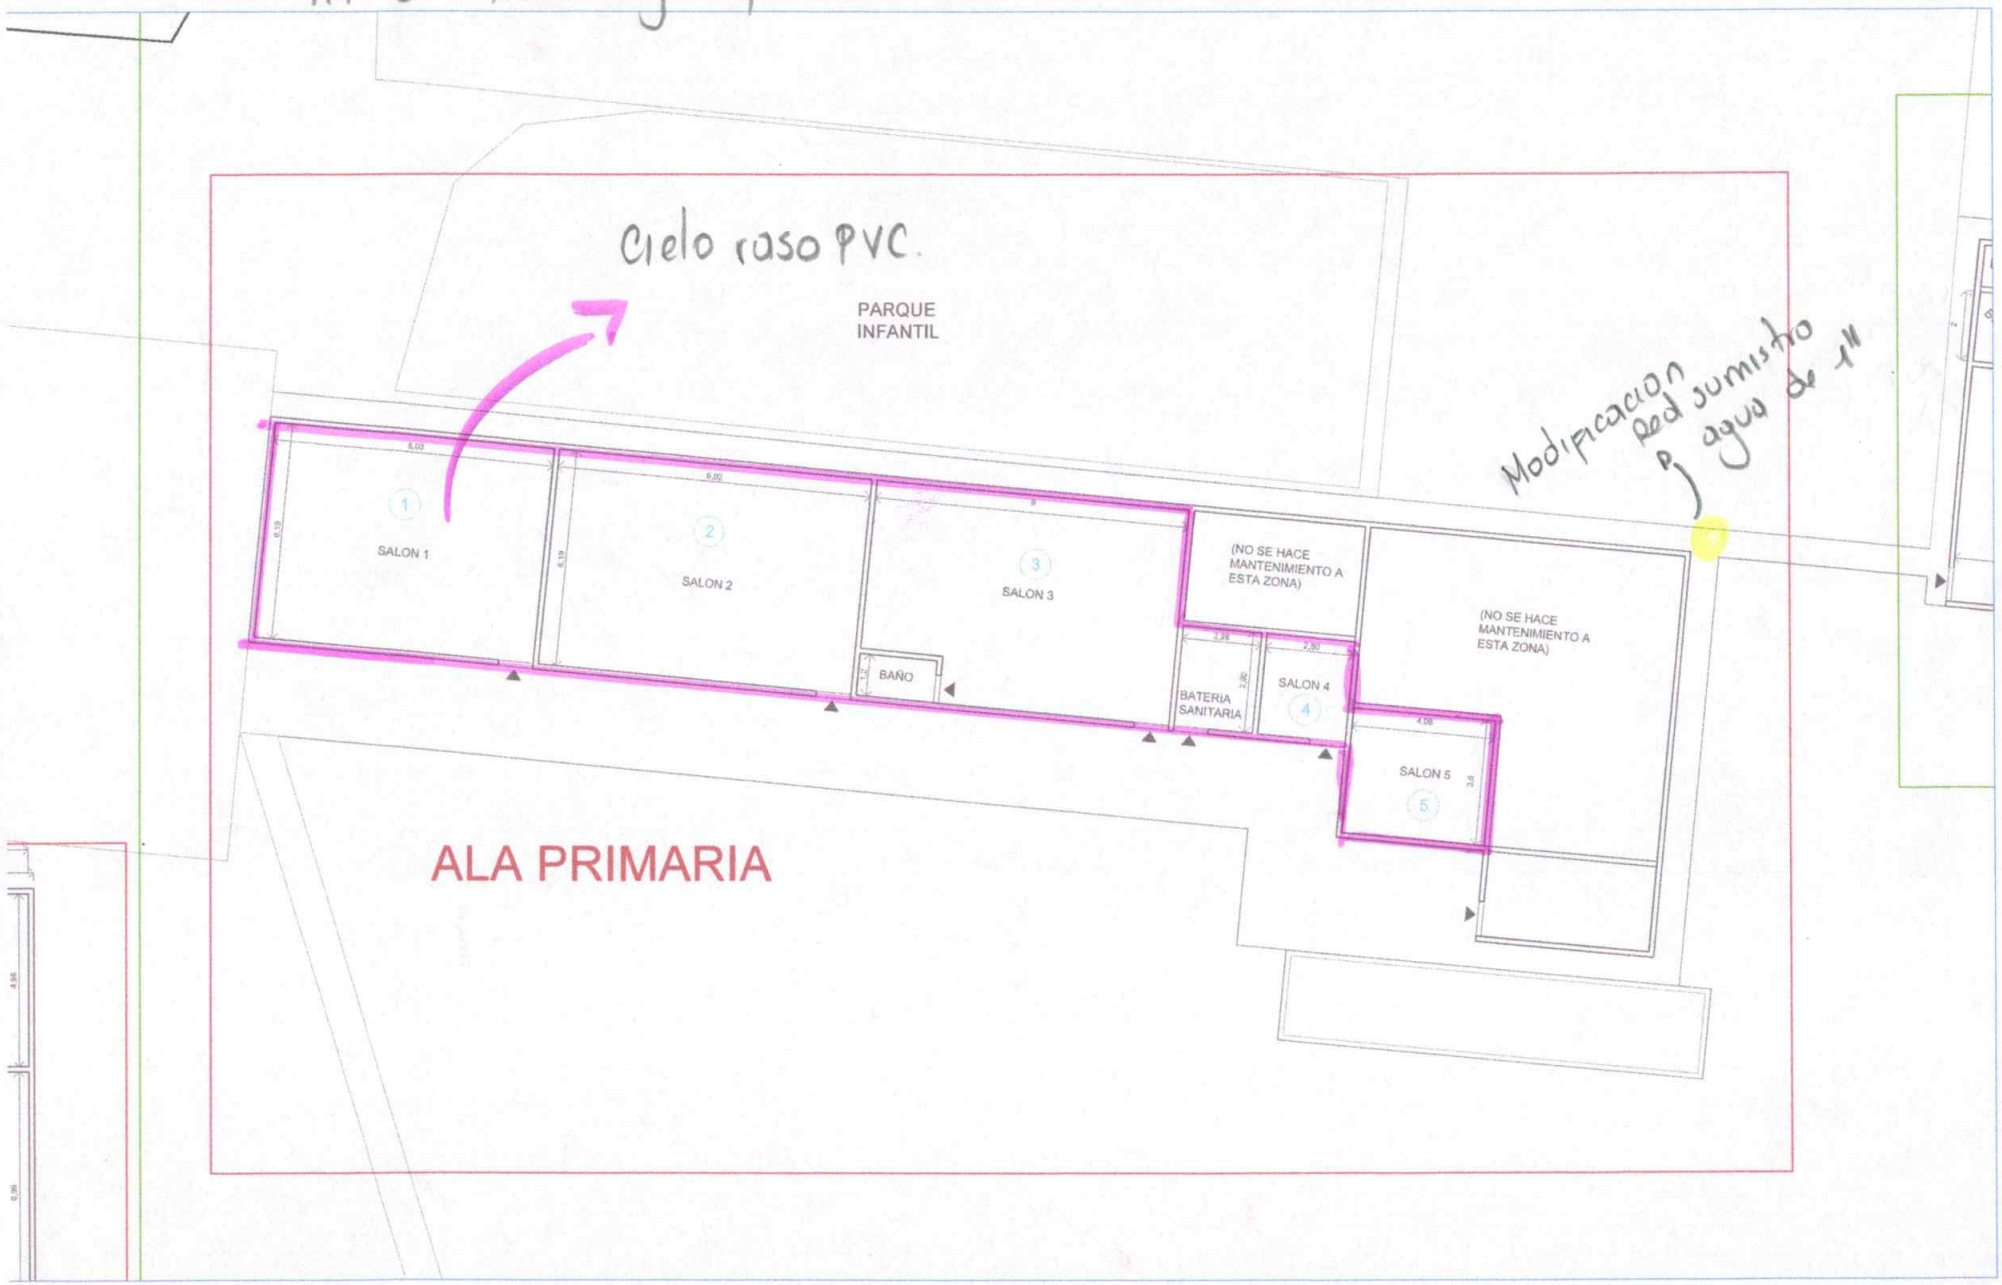

NP-22 Punto sanitario 2"

NP-23. Lampara de 18 W.

NP-18. Mesa de granito.

NP- 24 Panel Led de 24 W

NP - 25 Panel de 60 X 60 40 W.

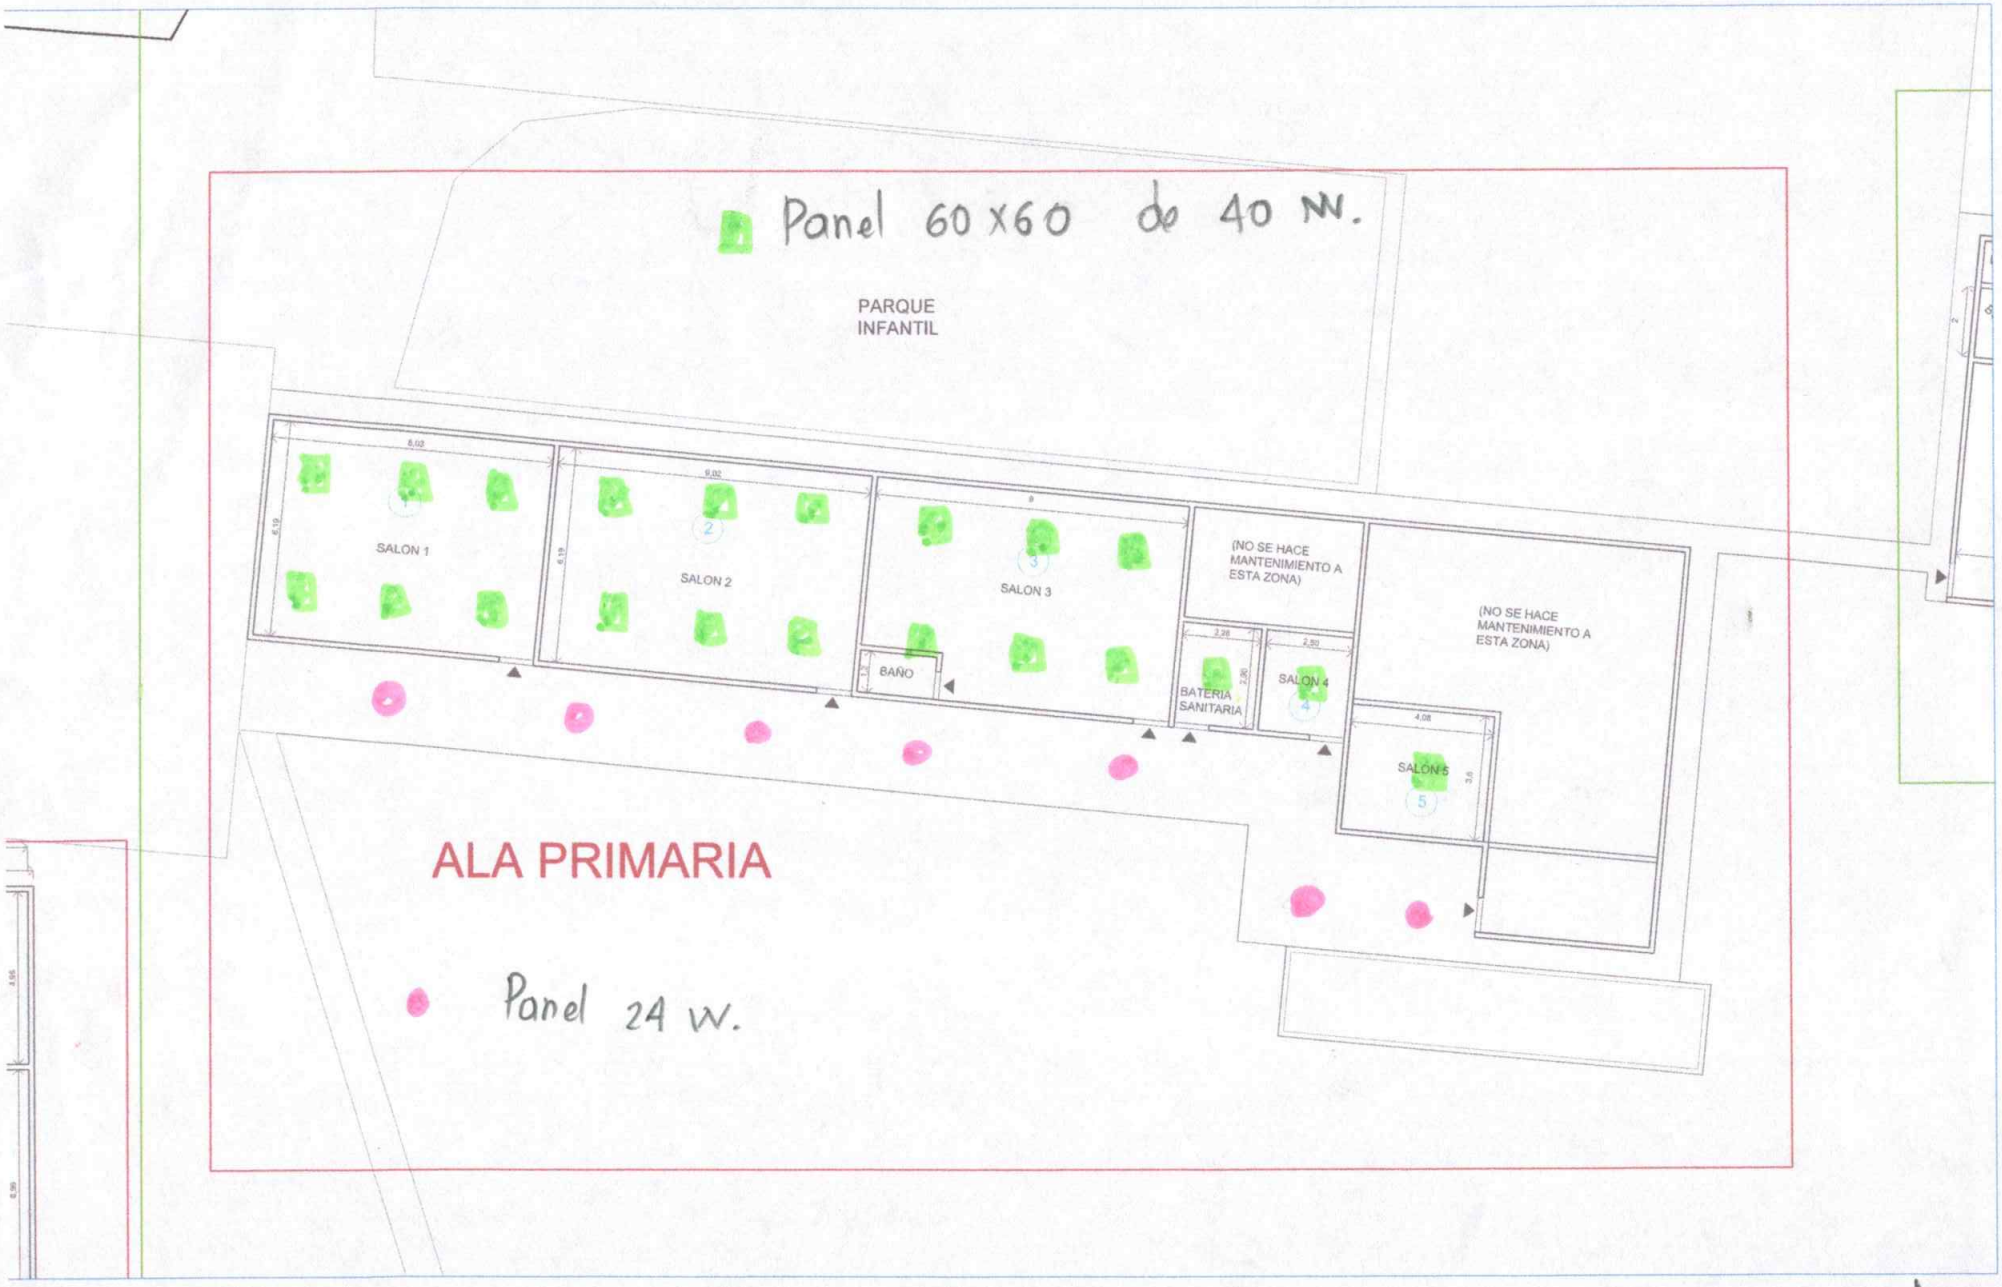

NP-27 - salida tomacorriente

NP-28 - salida interruptor sencillo.

NP-29 - salida tomacorriente GFCI.