

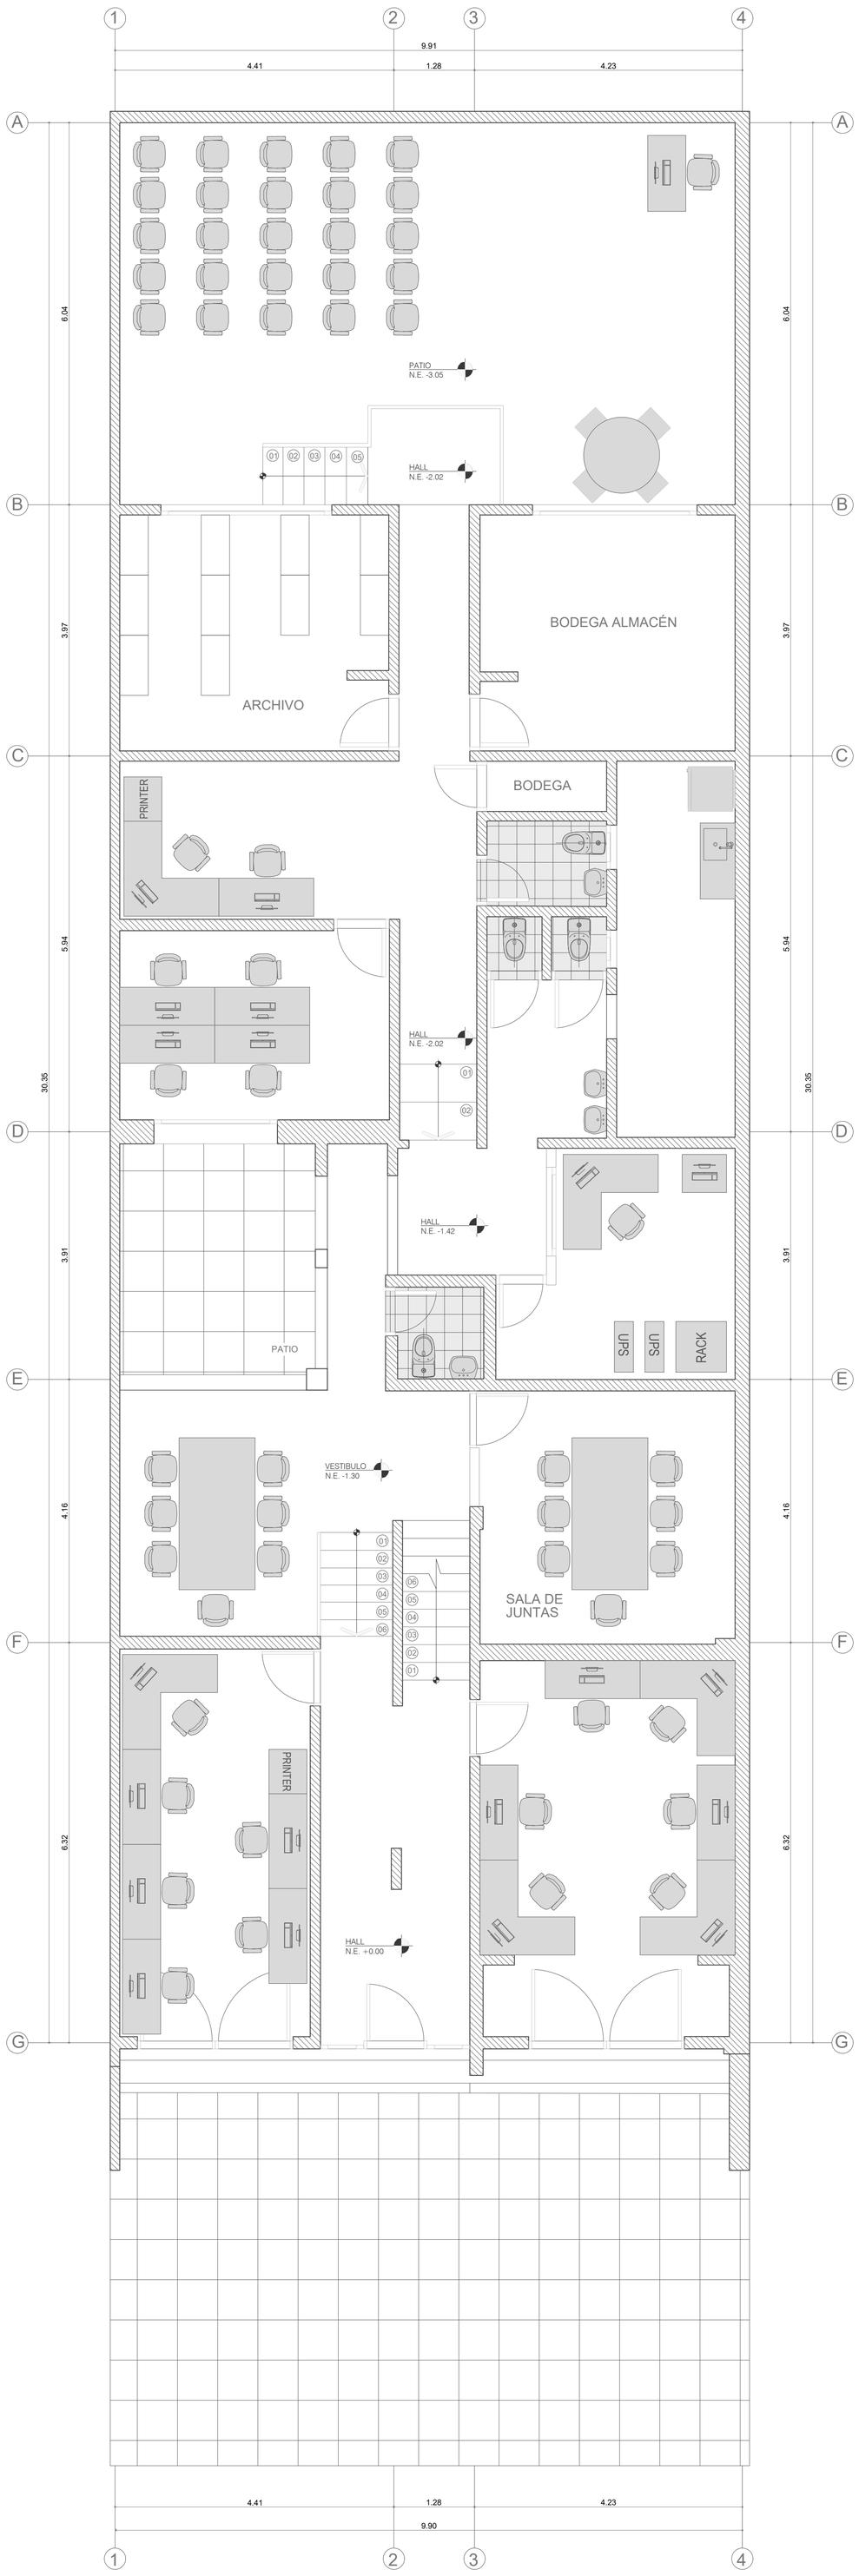


PRIMERA PLANTA

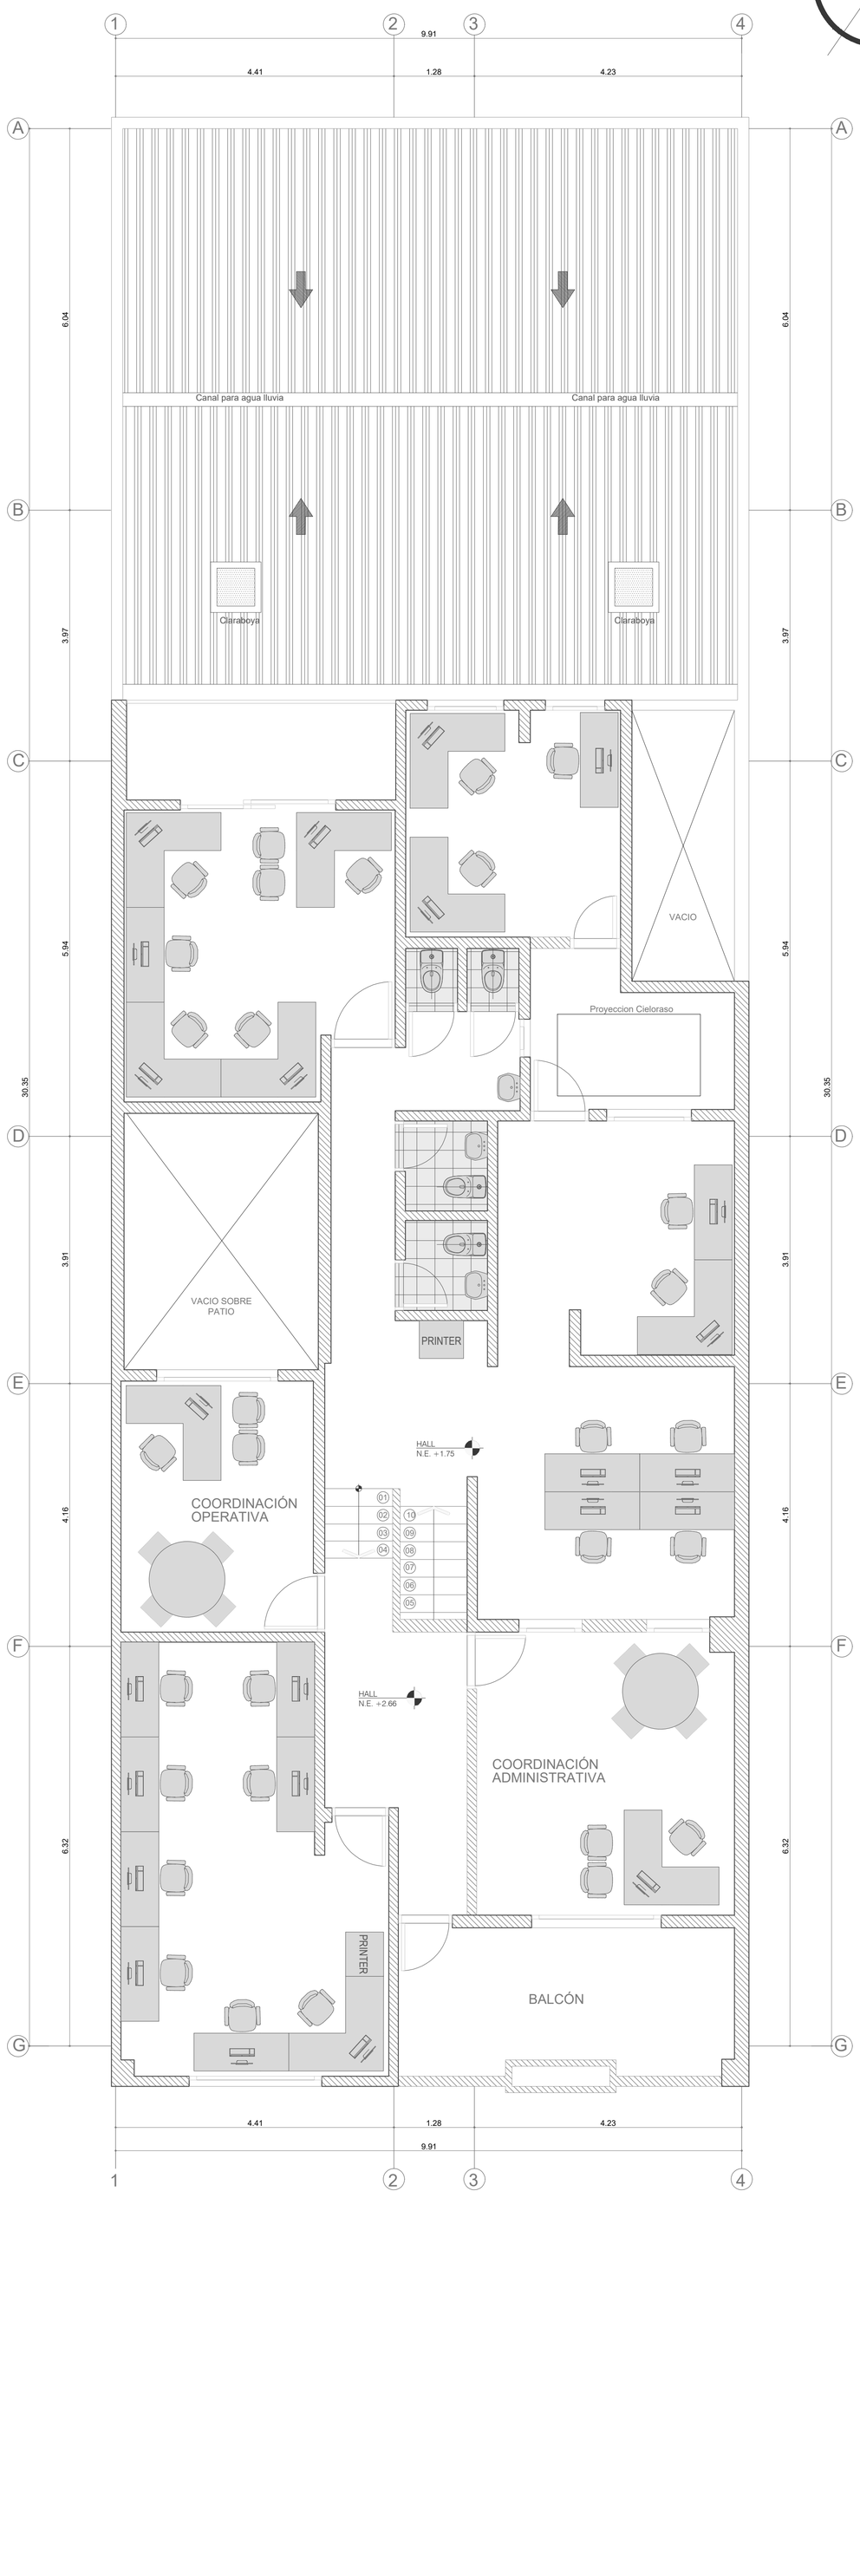

SEGUNDA PLANTA

DEPARTAMENTO ADMINISTRATIVO NACIONAL DE ESTADÍSTICA DANE	PROYECTO: DISEÑO ADECUACIÓN OFICINA POPAYÁN	ELABORO: ARQ. EDILBERTO PEÑA R. GIT INFRAESTRUCTURA	CONTIENE: DISEÑO ARQUITECTÓNICO	ESCALA: 1:50	PLANO: 1 DE 4

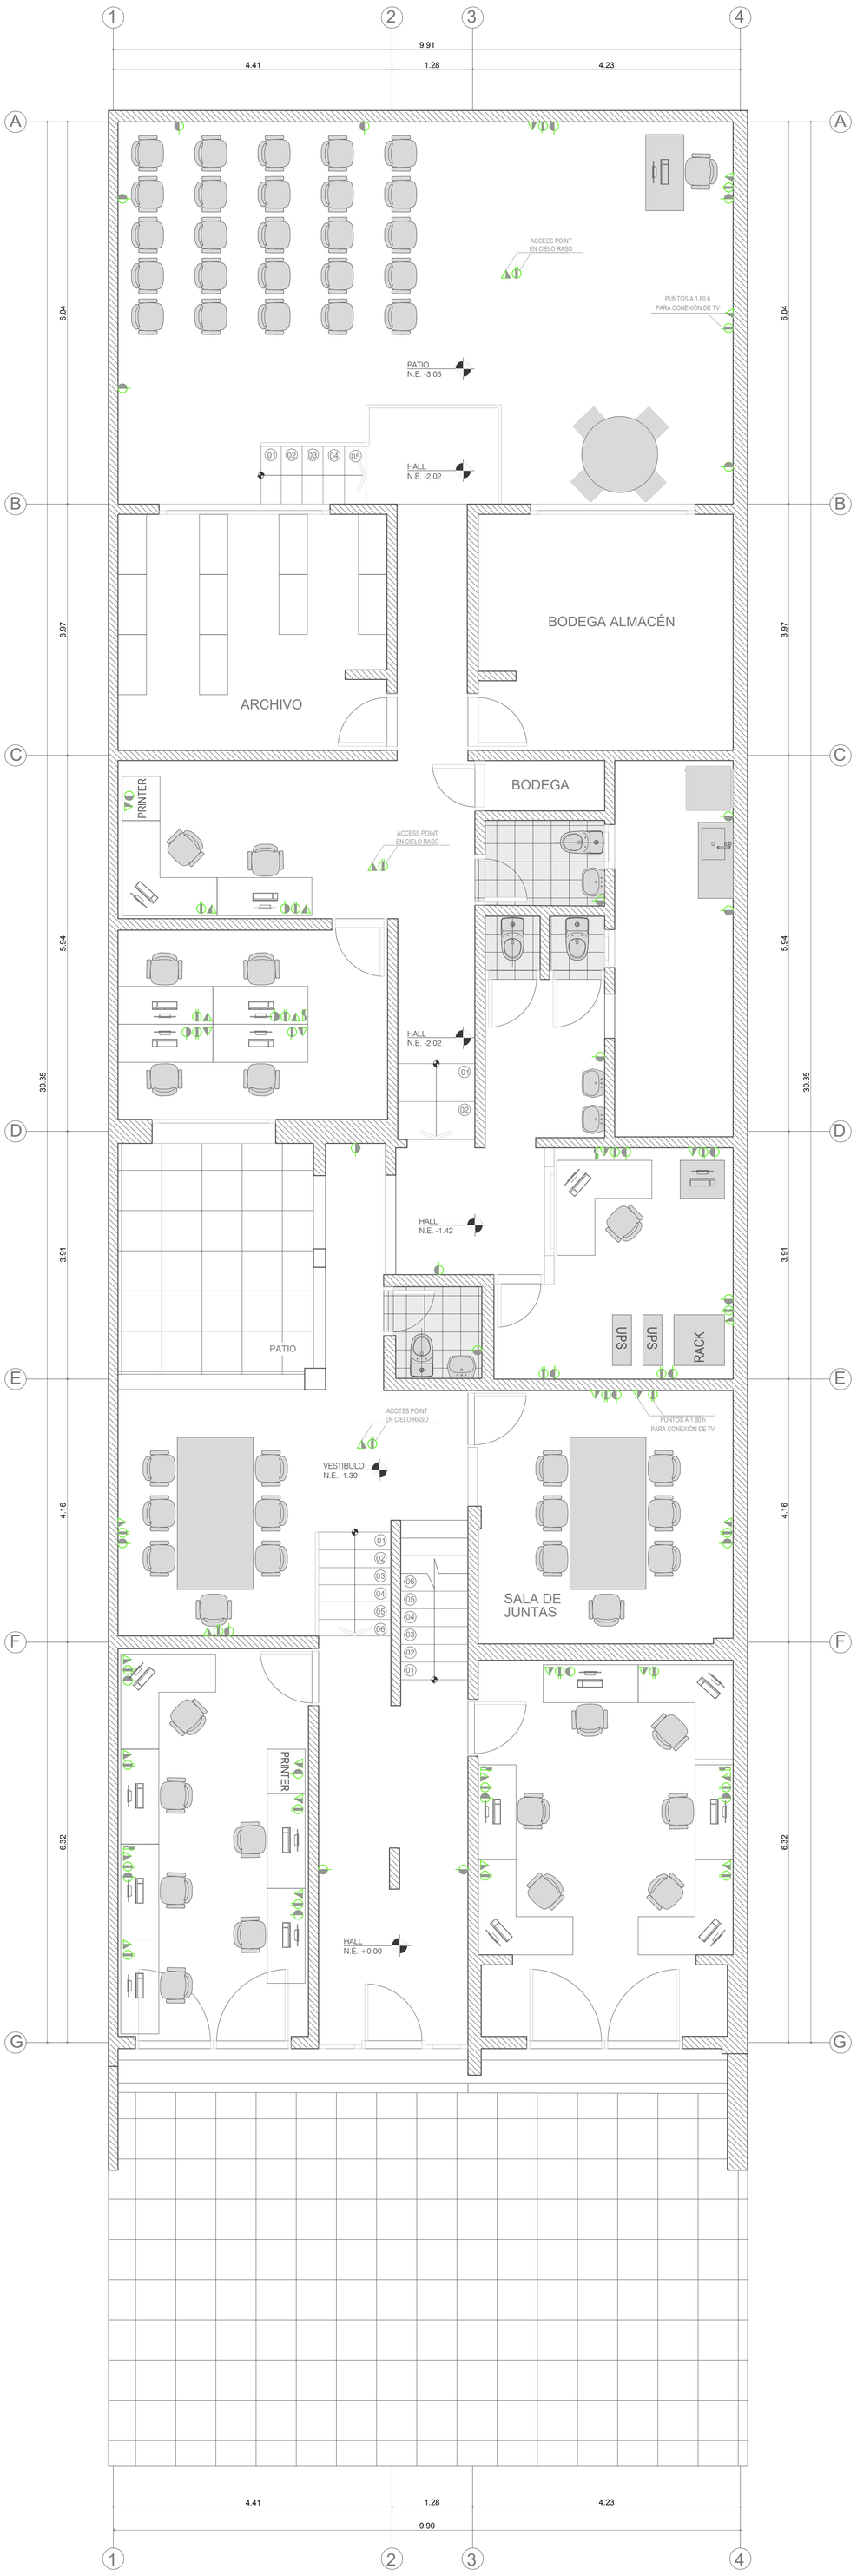


PRIMERA PLANTA

SEGUNDA PLANTA


CONVENCIONES

- PUNTO ELECTRICO REGULADO
- PUNTO ELECTRICO NORMAL
- PUNTO DE DATOS
- PUNTO DE VOZ

DEPARTAMENTO ADMINISTRATIVO NACIONAL DE ESTADÍSTICA DANE	PROYECTO: DISEÑO ADECUACIÓN OFICINA POPAYÁN	ELABORO: ARQ. EDILBERTO PEÑA R. GIT INFRAESTRUCTURA	CONTIENE: PUNTOS ELECTRICOS DE VOZ Y DATOS	ESCALA: 1:50	PLANO: 2 DE 4

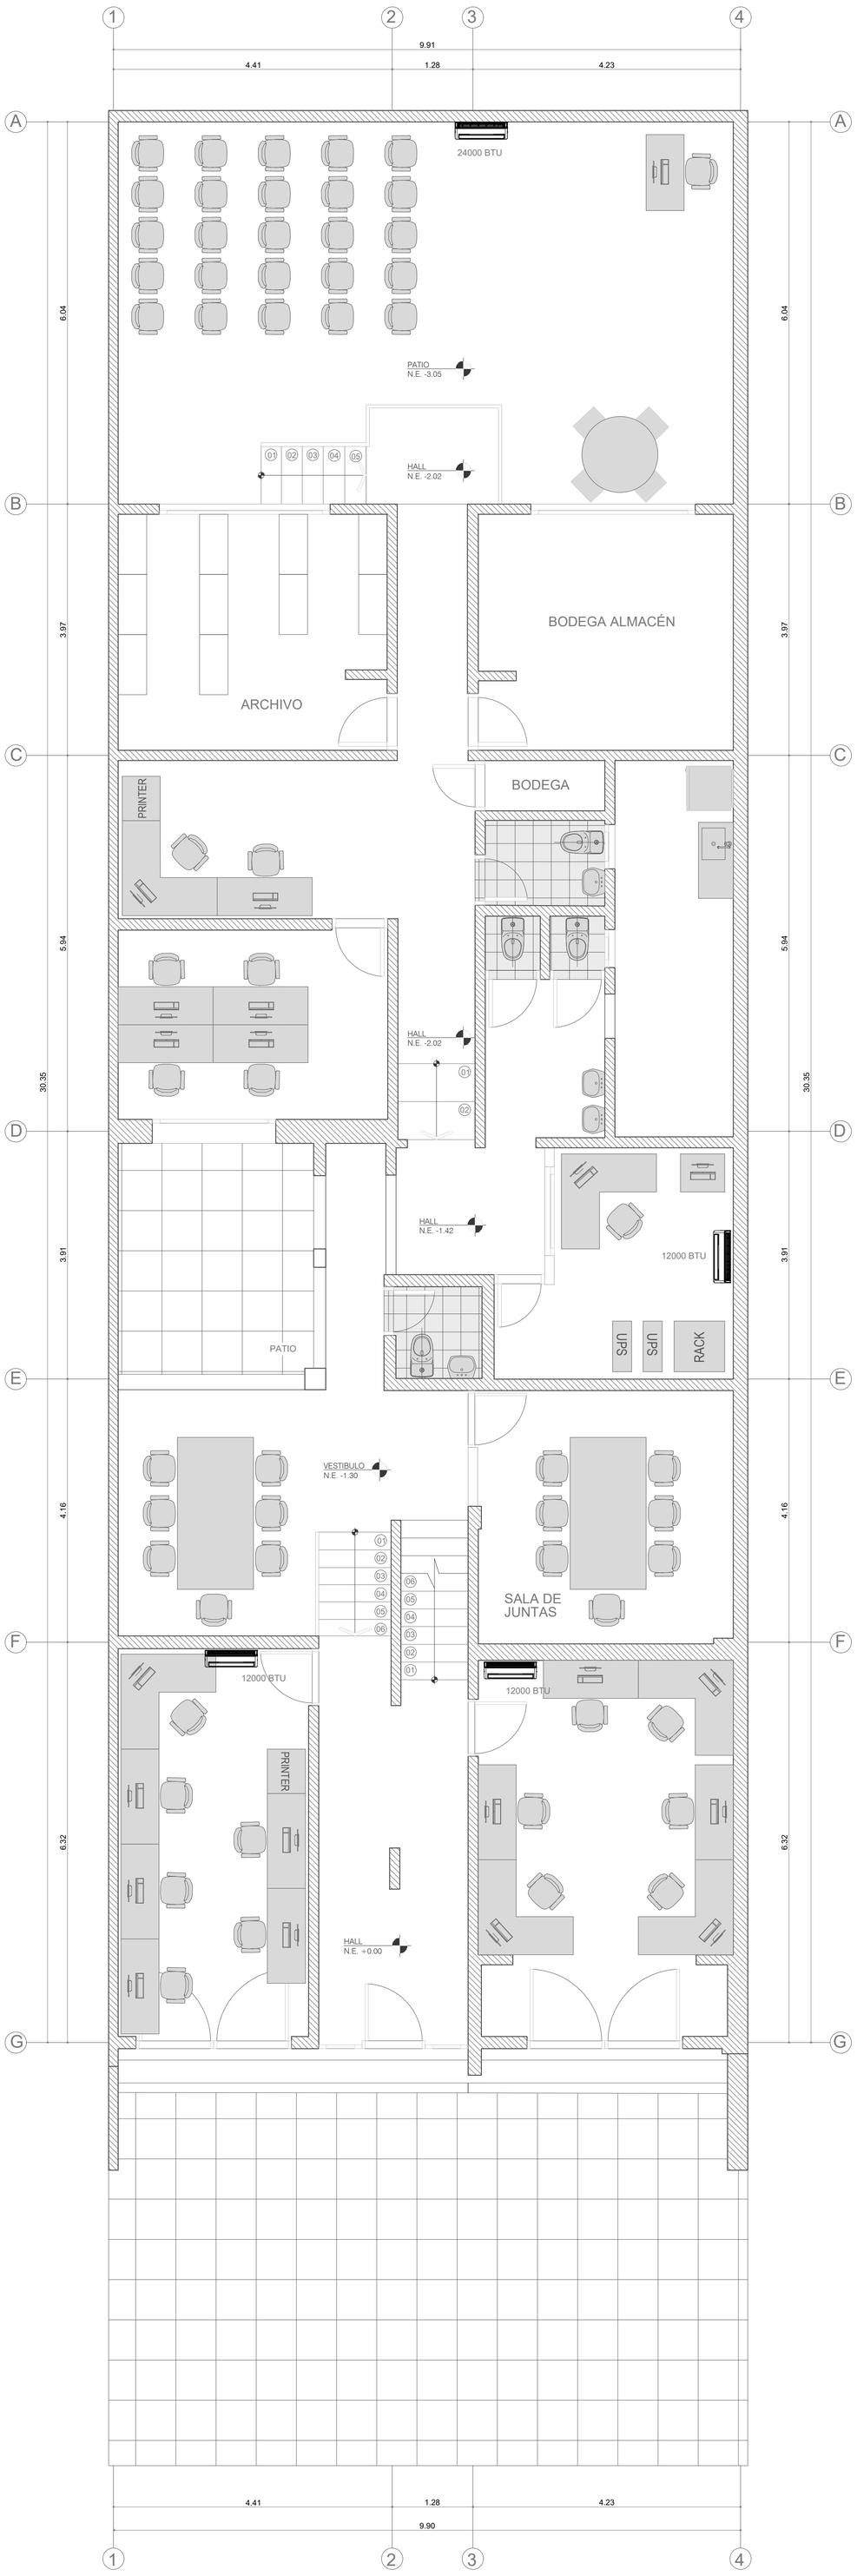

PRIMERA PLANTA

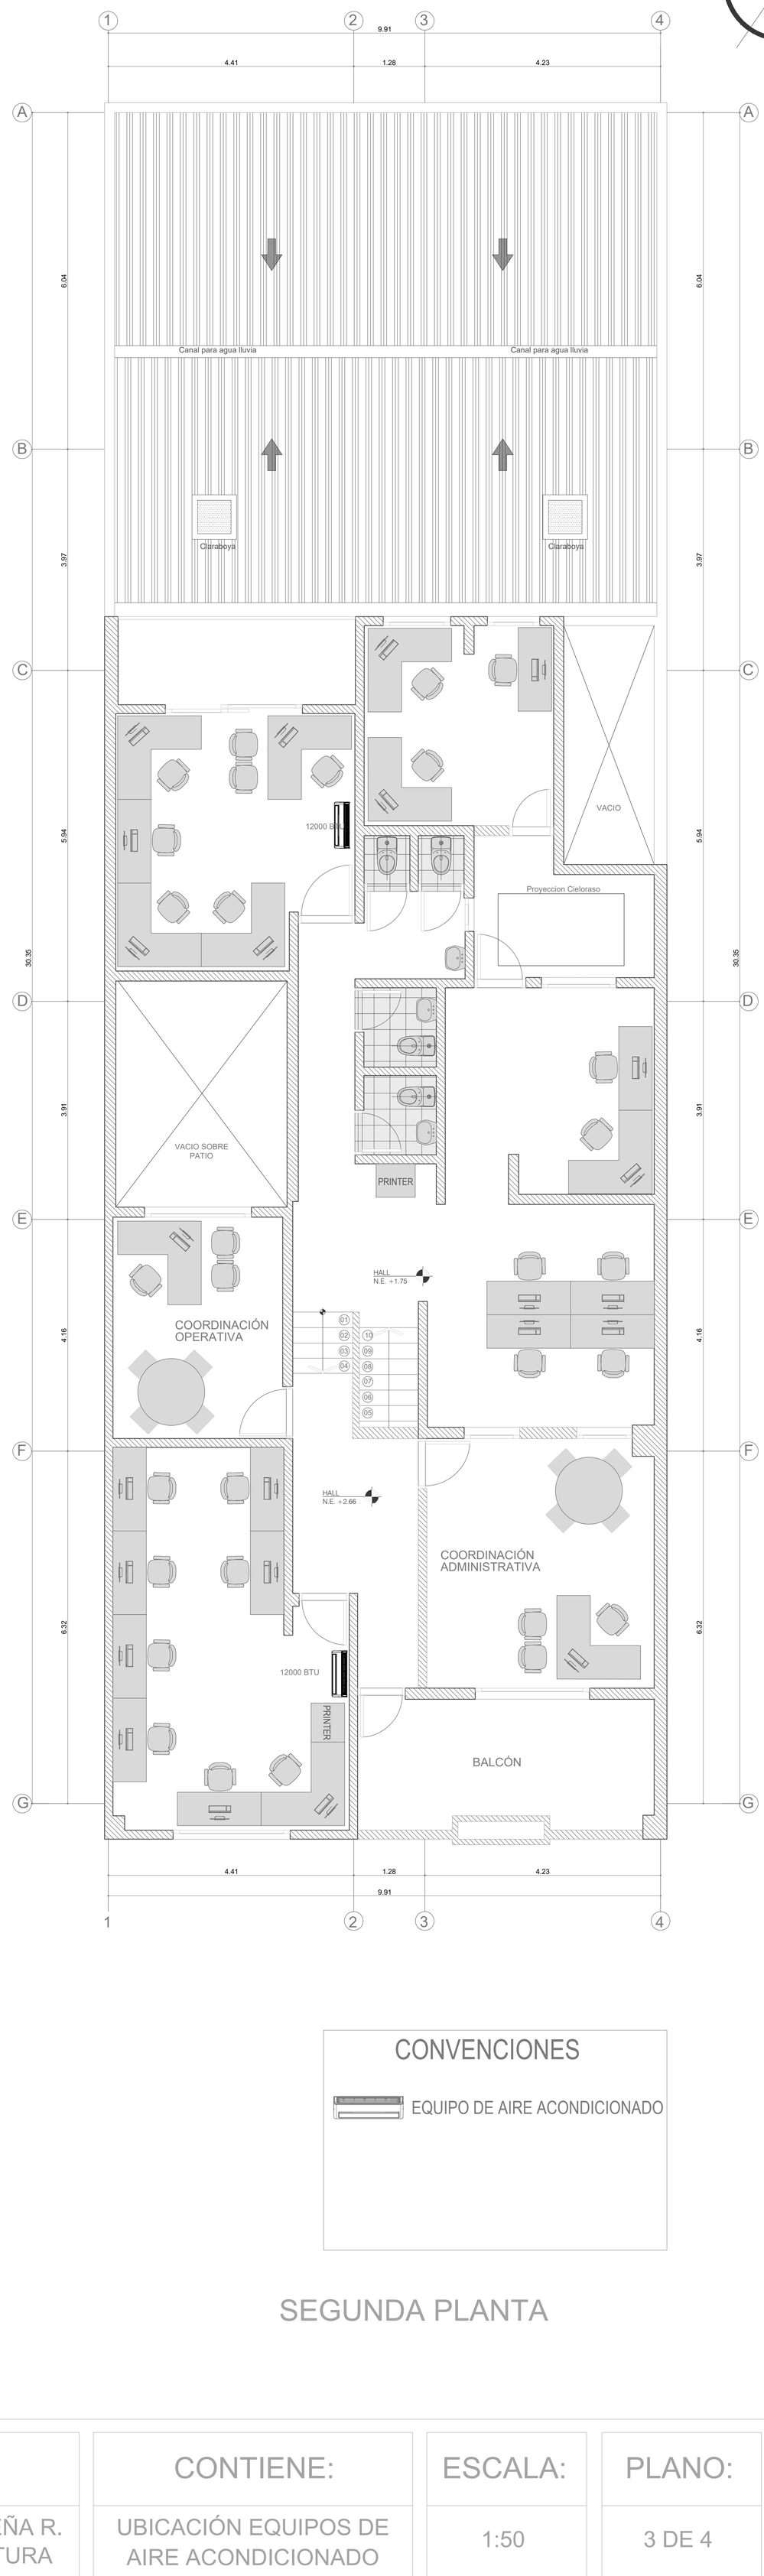


SEGUNDA PLANTA


CONVENCIONES

EQUIPO DE AIRE ACONDICIONADO

DEPARTAMENTO ADMINISTRATIVO NACIONAL DE ESTADÍSTICA DANE	PROYECTO: DISEÑO ADECUACIÓN OFICINA POPAYÁN	ELABORO: ARQ. EDILBERTO PEÑA R. GIT INFRAESTRUCTURA	CONTIENE: UBICACIÓN EQUIPOS DE AIRE ACONDICIONADO	ESCALA: 1:50	PLANO: 3 DE 4

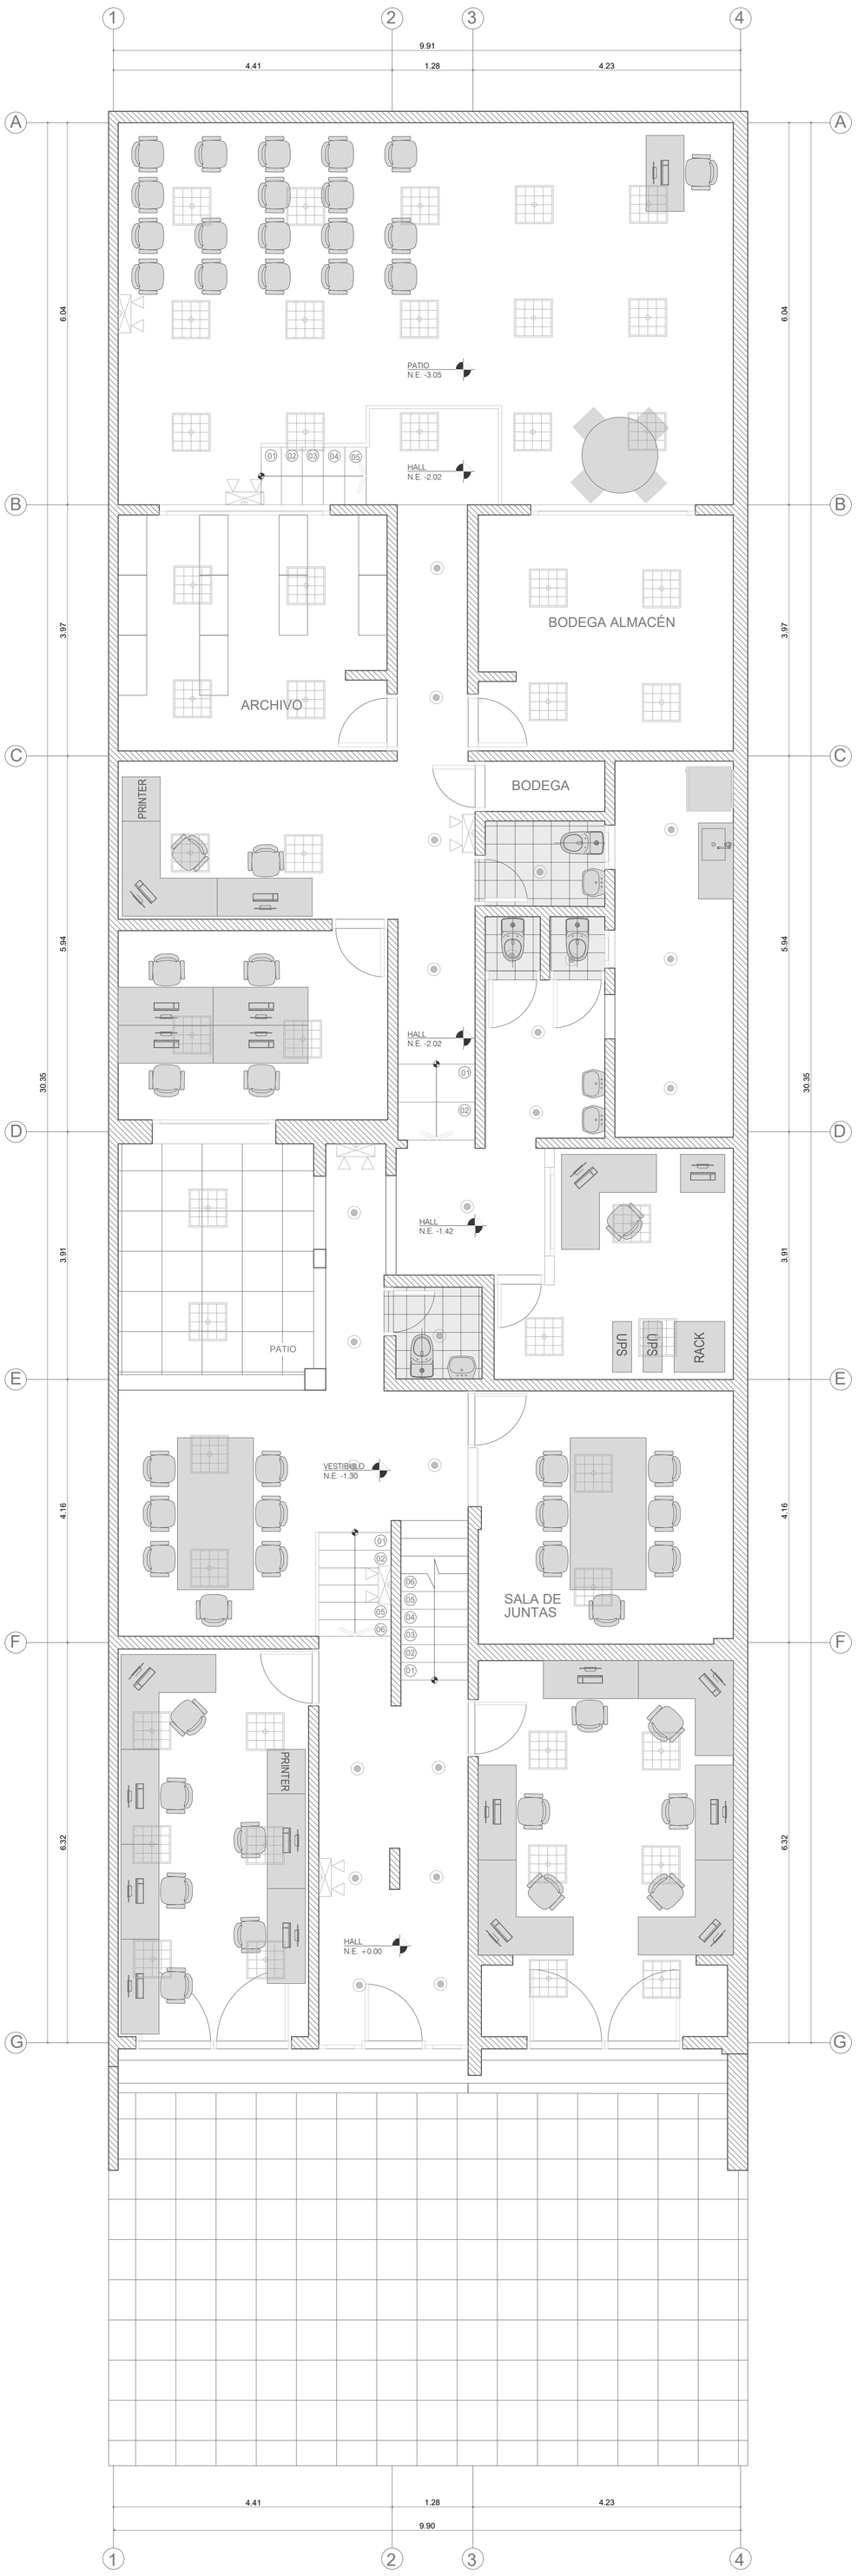

PRIMERA PLANTA

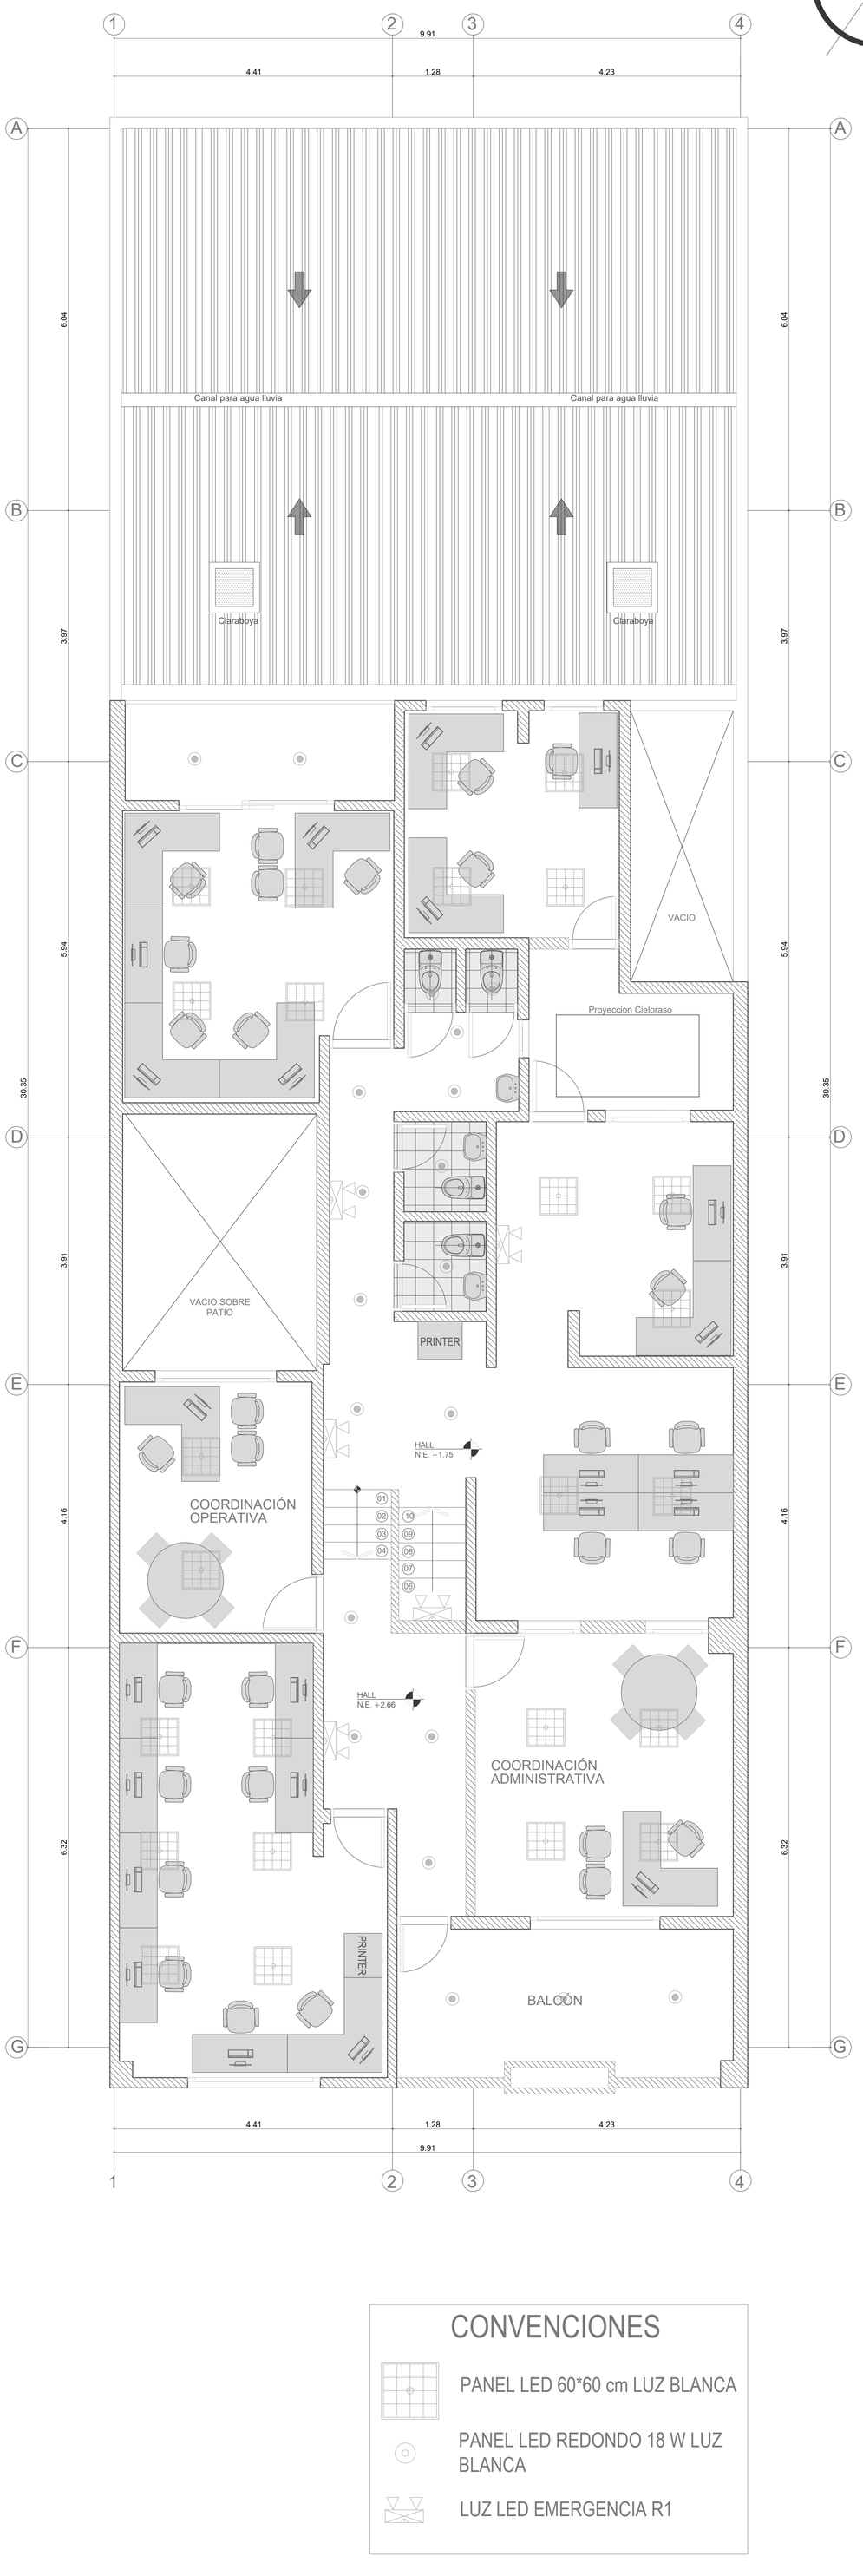

SEGUNDA PLANTA

CONVENCIONES

- PANEL LED 60*60 cm LUZ BLANCA
- PANEL LED REDONDO 18 W LUZ BLANCA
- LUZ LED EMERGENCIA R1

DEPARTAMENTO ADMINISTRATIVO NACIONAL DE ESTADÍSTICA DANE	PROYECTO: DISEÑO ADECUACIÓN OFICINA POPAYÁN	ELABORO: ARQ. EDILBERTO PEÑA R. GIT INFRAESTRUCTURA	CONTIENE: PLANO DE ILUMINACIÓN	ESCALA: 1:50	PLANO: 4 DE 4