
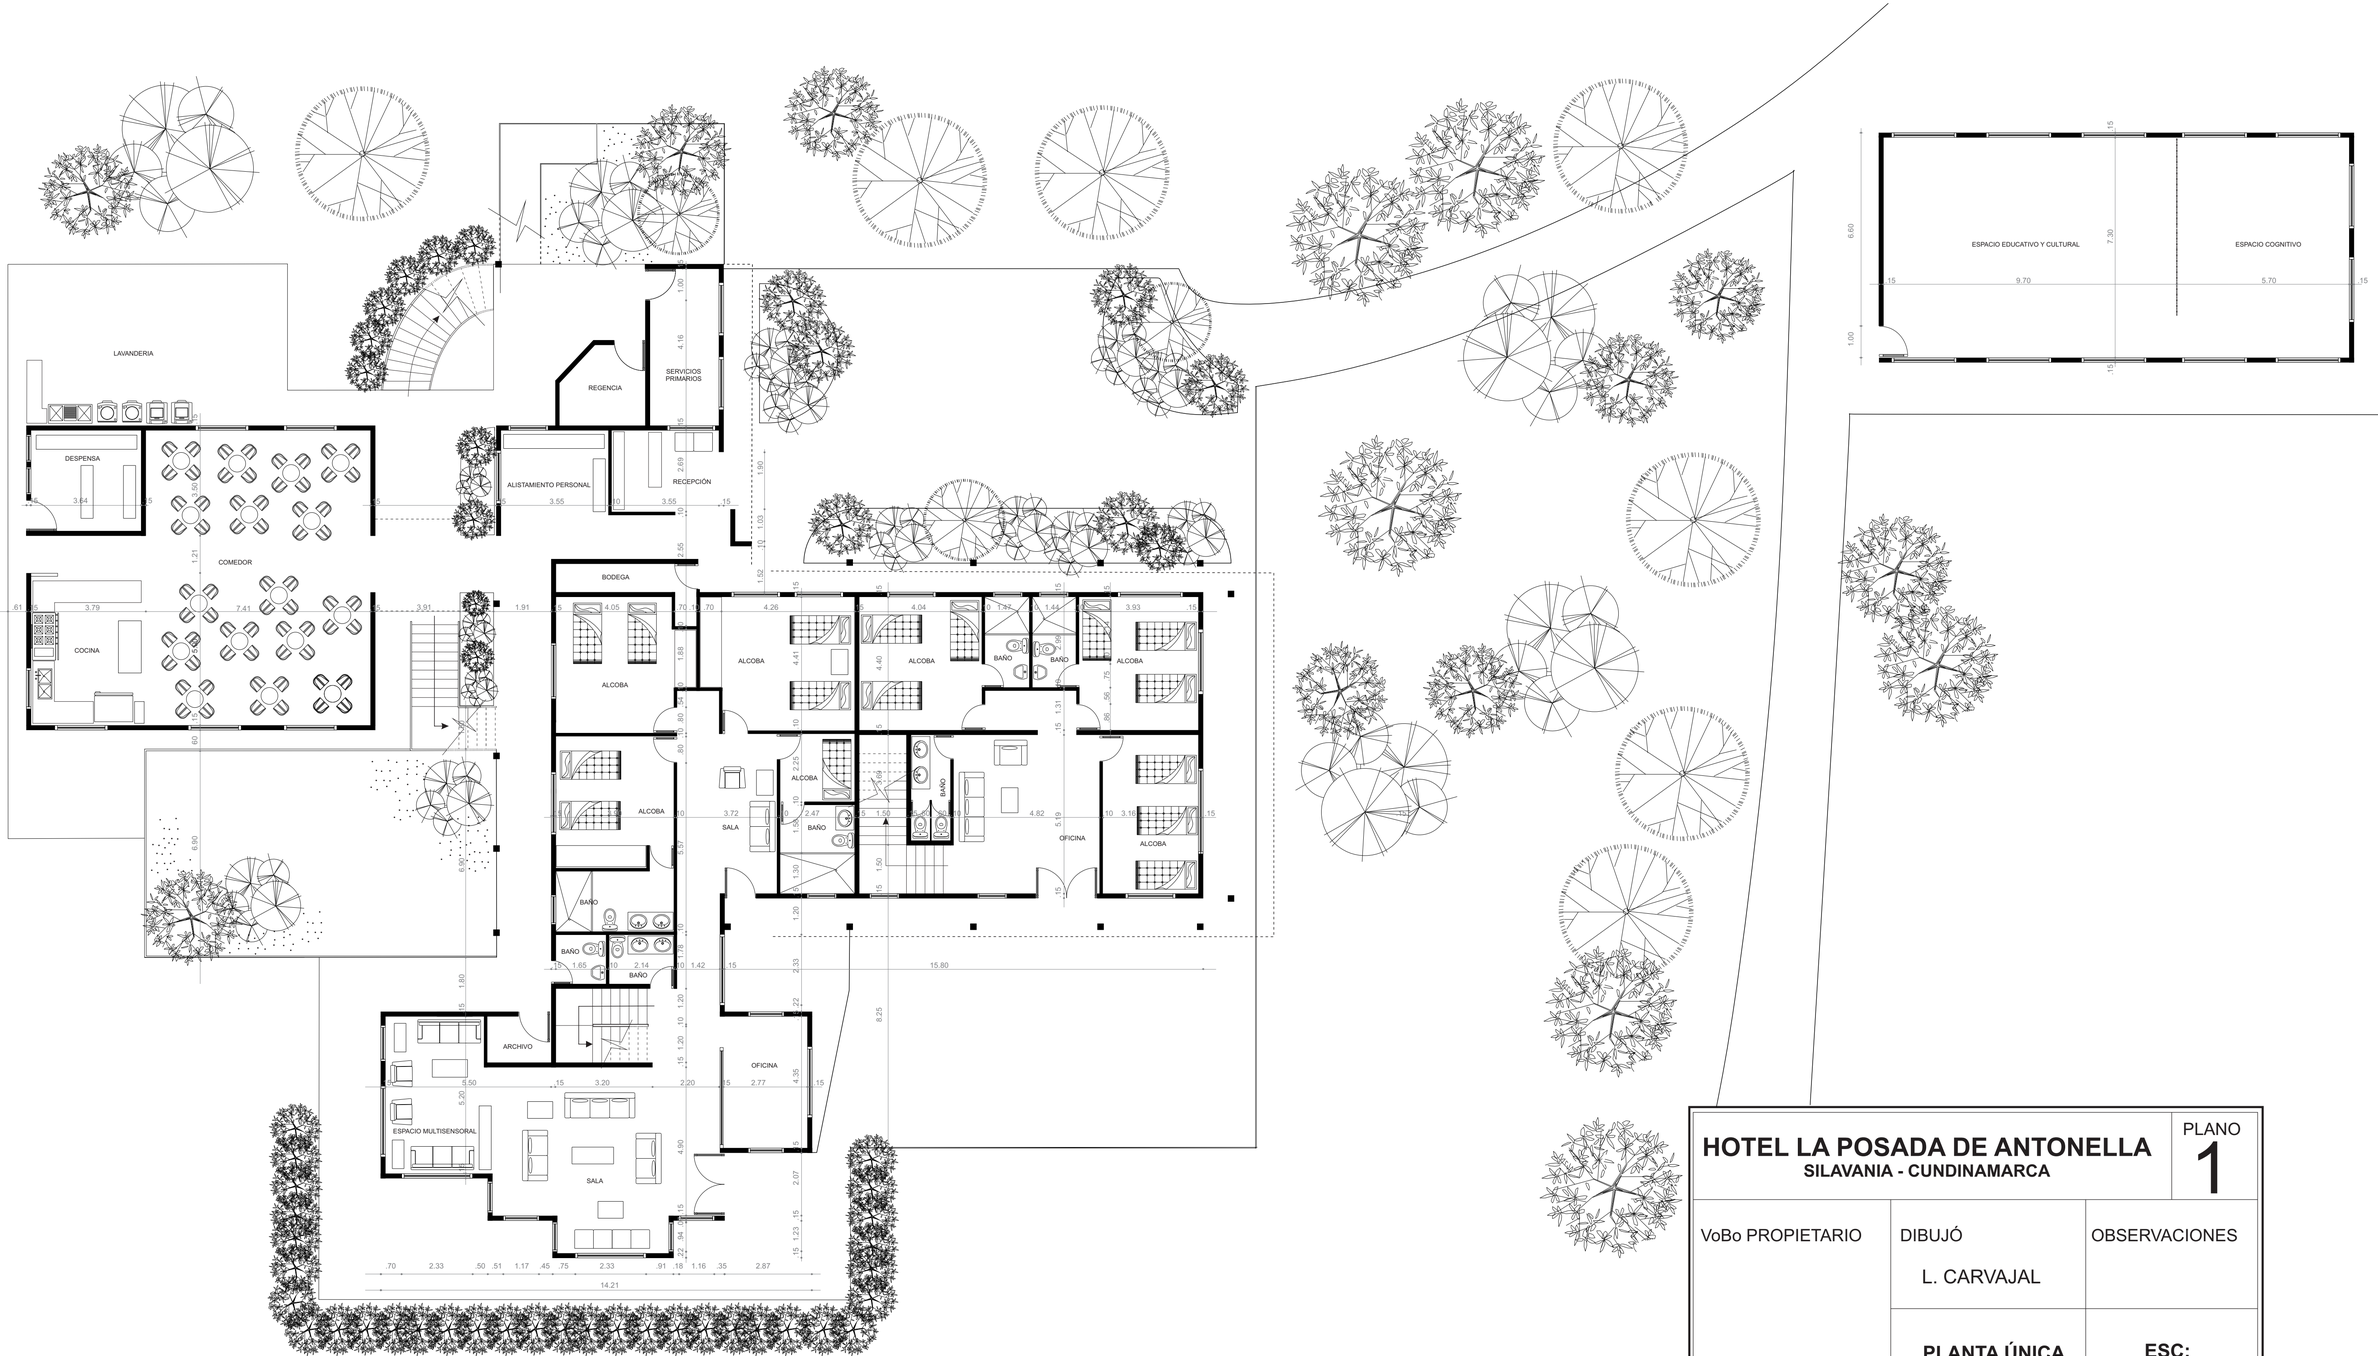


HOTEL LA POSADA DE ANTONELLA

SILAVANIA - CUNDINAMARCA

PLANO 1

VoBo PROPIETARIO	DIBUJÓ	OBSERVACIONES
	L. CARVAJAL	
	PLANTA ÚNICA PRIMER PISO	**ESC: 1:100**
VoBo ARQUITECTO		

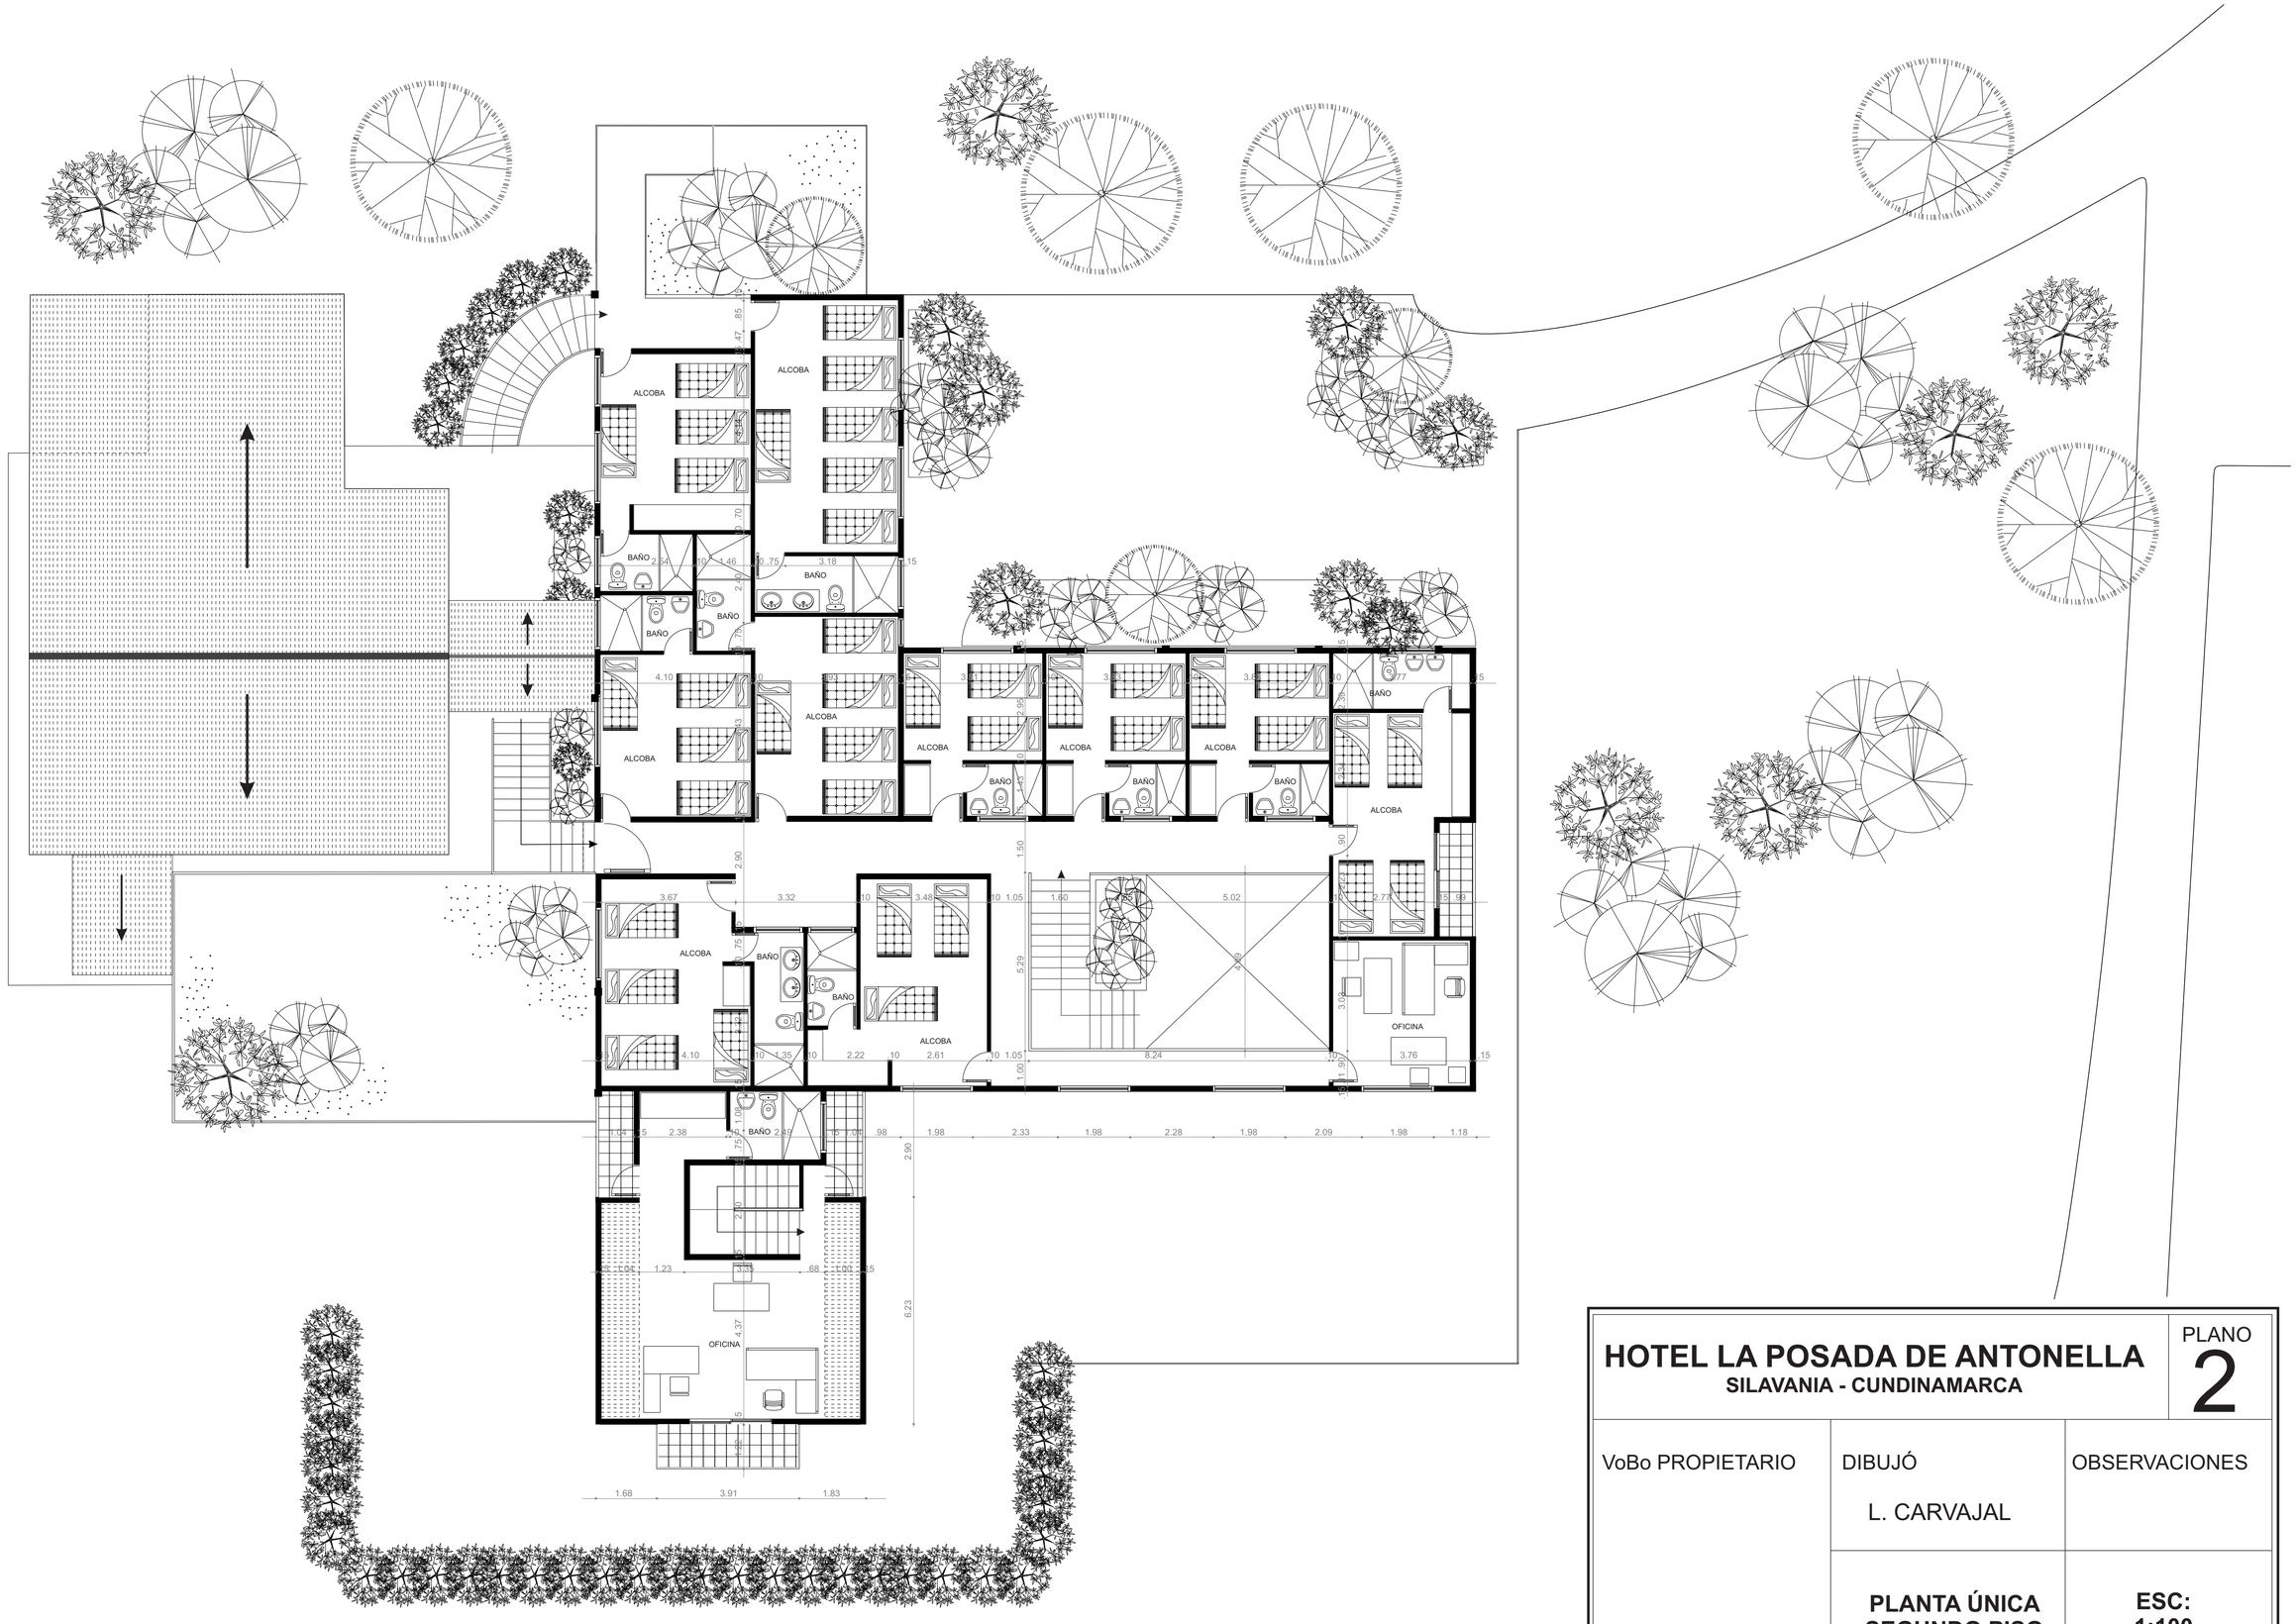

HOTEL LA POSADA DE ANTONELLA

SILAVANIA - CUNDINAMARCA

PLANO 2

VoBo PROPIETARIO	DIBUJÓ L. CARVAJAL	OBSERVACIONES
VoBo ARQUITECTO	**PLANTA ÚNICA SEGUNDO PISO**	**ESC: 1:100**