


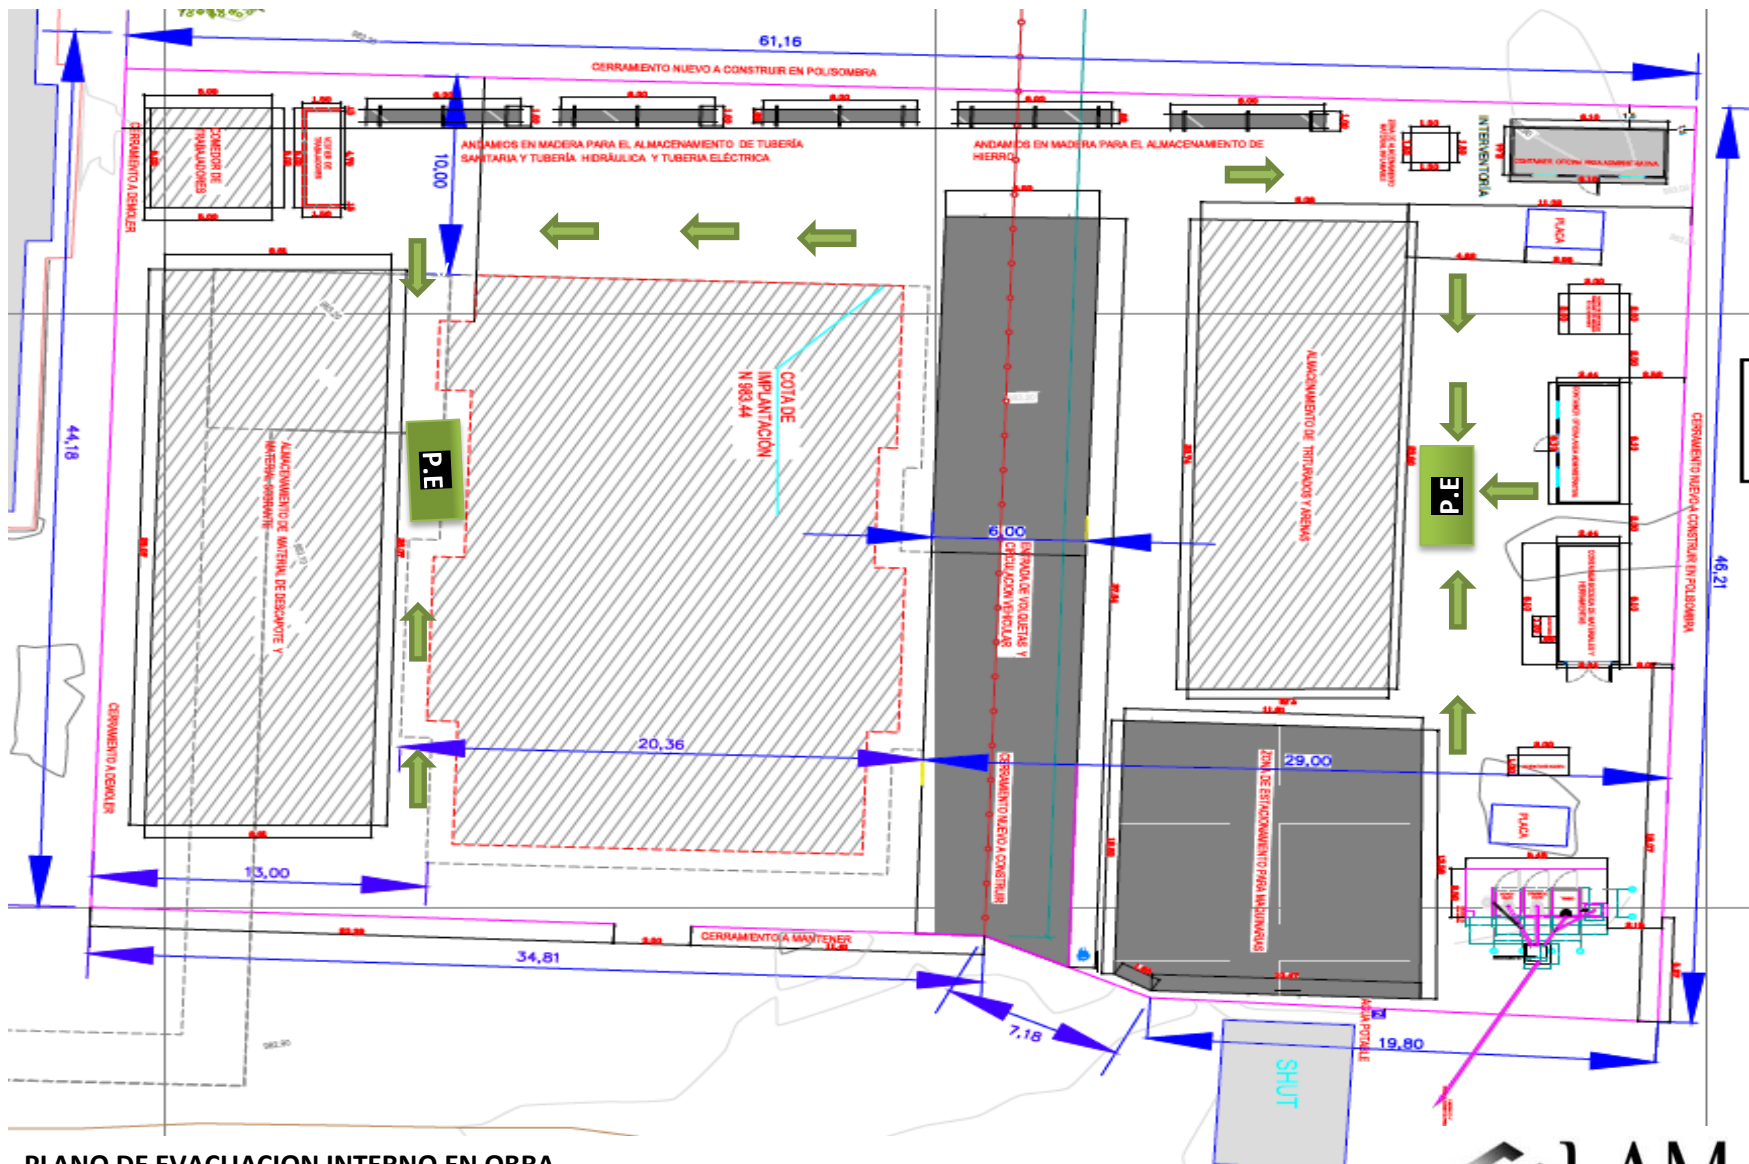

PLANO DE EVACUACION INTERNO EN OBRA

COMPLEMENTO FLUJO GRAMA PLAN DE EMERGENCIA