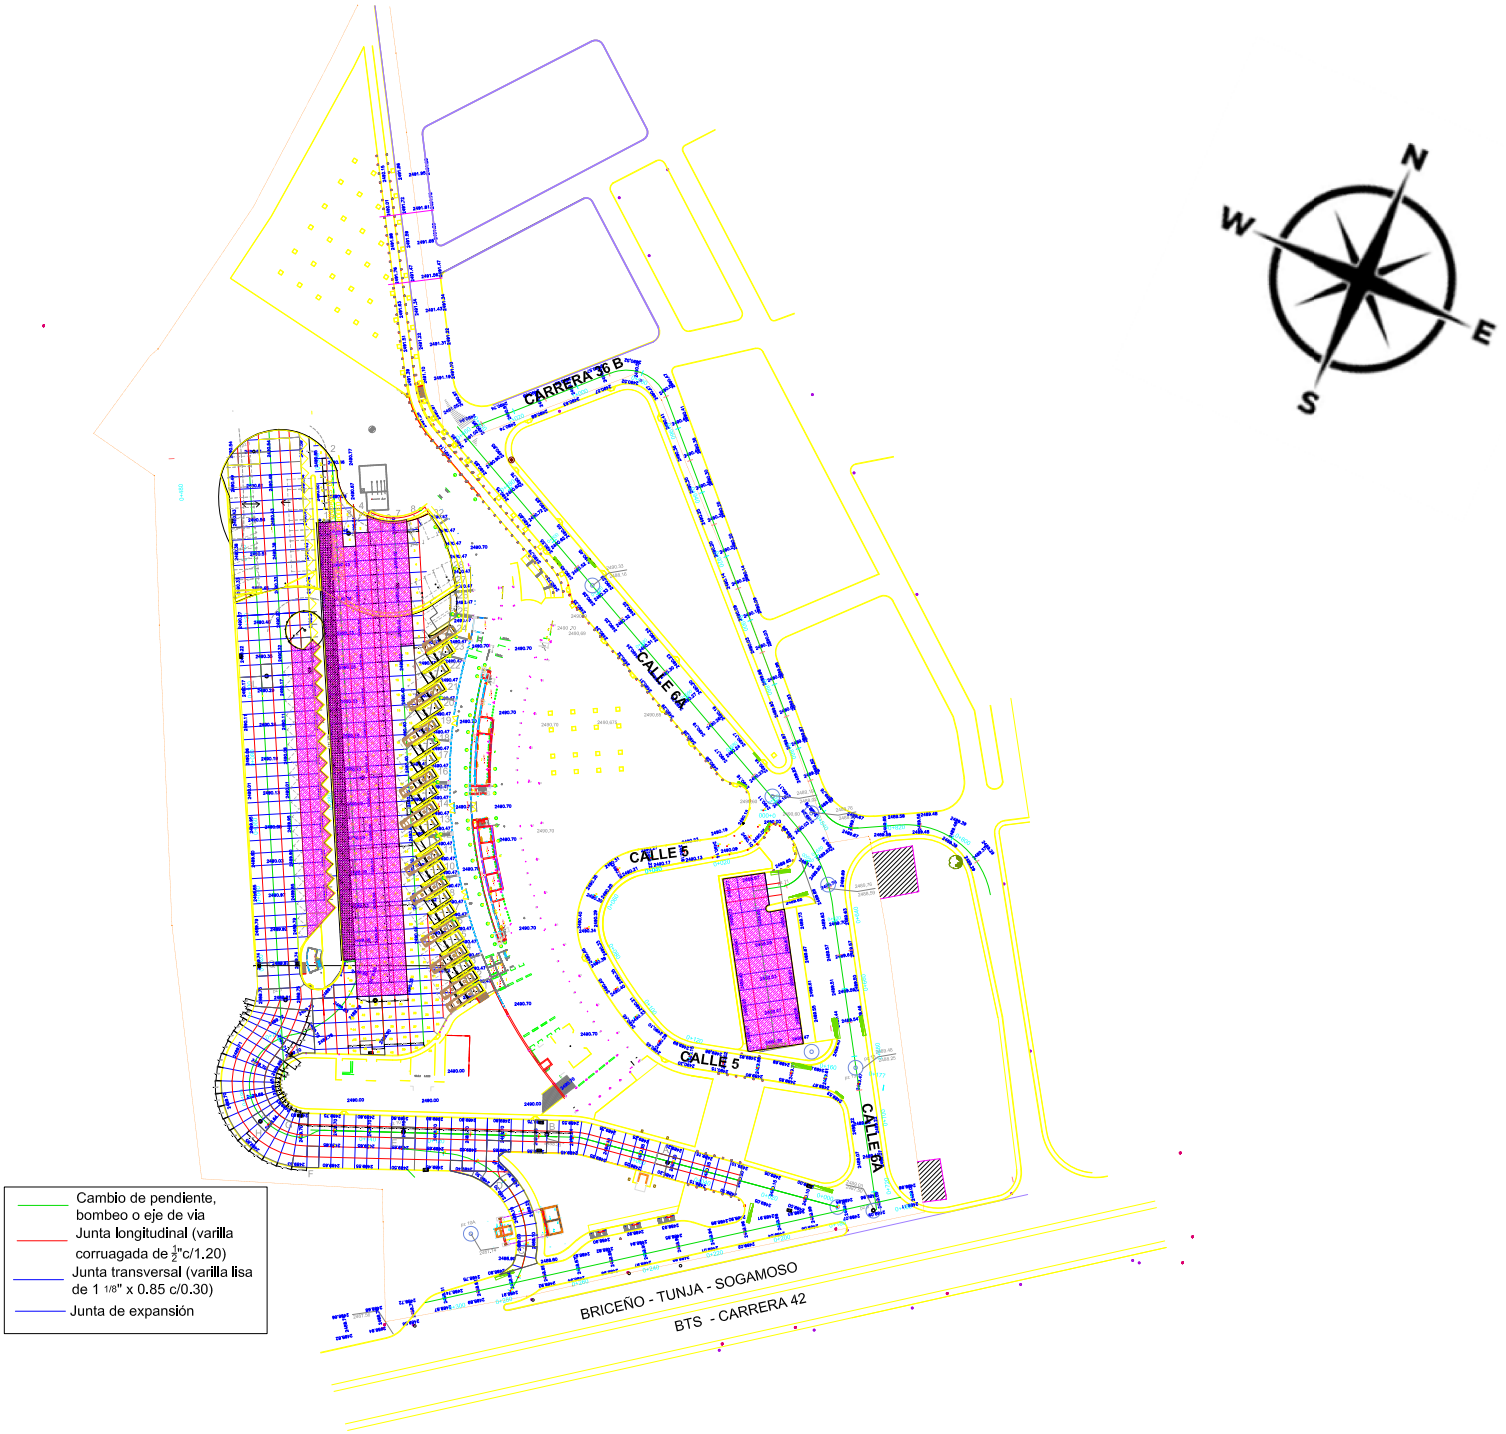


CONTRATISTA:

CONSORCIO EL TERMINAL

OBJETO DEL CONTRATO

CONSTRUCCION DE LA ESTRUCTURA PARA LA CONFORMACION DE LAS VIAS, PATIO OPERATIVO Y ESTACIONAMIENTOS OPERACIONALES DEL TERMINAL DE TRANSPORTE DE PASAJEROS DE LA CIUDAD DE DUITAMA

NUMERO DEL CONTRATO :

031-012

TERMINAL DE TRANSPORTE DE PASAJEROS DE DUITAMA S.A

CONTIENE:

LOCALIZACIÓN Y ÁREA INTERVENIDAS

UBICACIÓN:

MUNICIPIO DE DUITAMA
BOYACÁ

INTERVENTORIA

CESAR HUMBERTO GOMEZ
CPD INGENIERIA LTDA

CONTRATISTA

ING. CARLOS HERNAN GUTIERREZ
CARRERO - RL CONSORCIO EL TERMINAL

ADMINISTRADOR DELEGADO

LUIS ERNESTO ROJAS CERQUERA
SOCIEDAD ECONOMIA MIXTA TERMINAL TRANSPORTES - DO. CRB

OBSERVACIONES:

ESCALA PLANTA:

1 - 100

FECHA:

28 NOV 2014

PLANOS FINALES

Plano:

1 de 1