
PLANTA ARQUITECTONICA DE PLACA CUBIERTA
ZONA 2

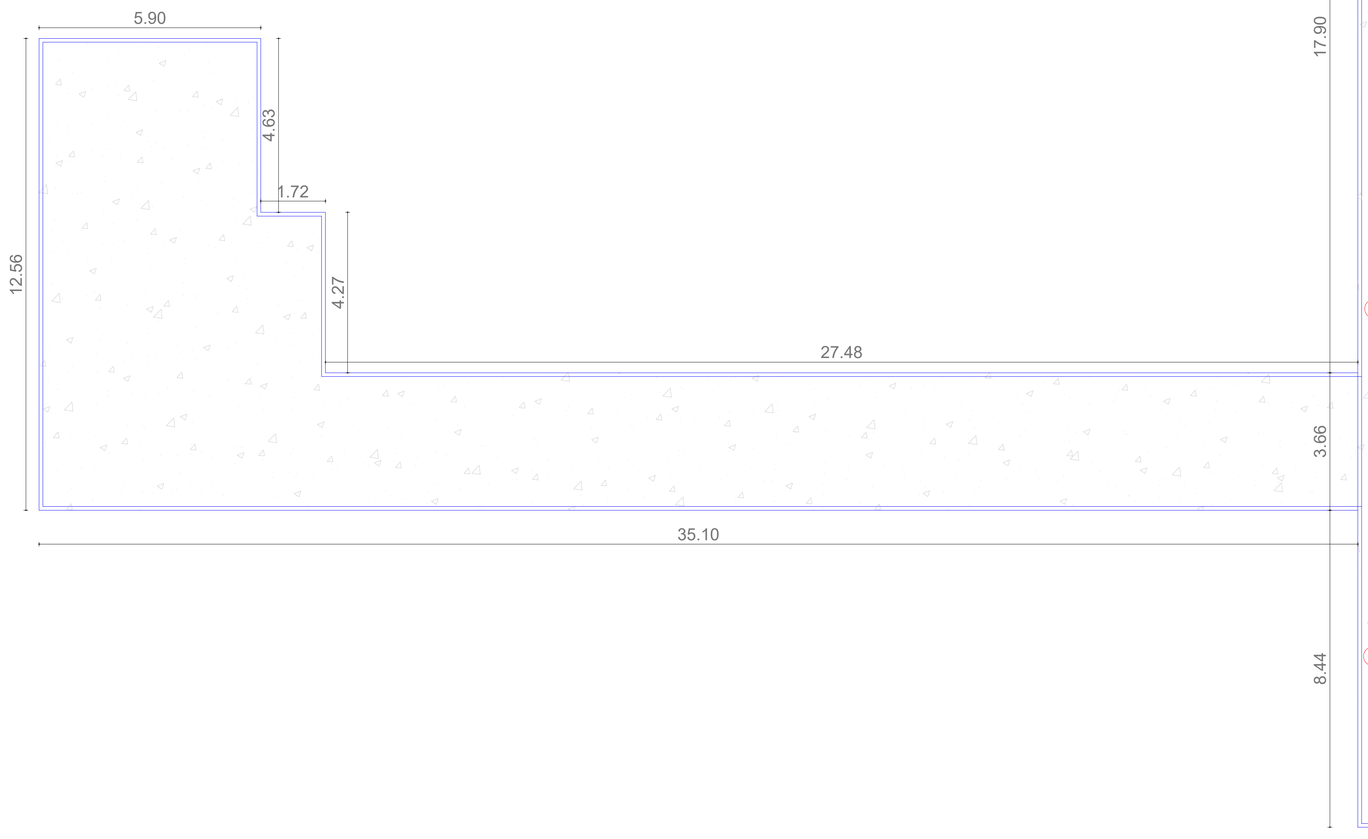



CUAD

AREA CUBIERTA
AREA DE MEDIA CAÑ
AREA TOTAL A INTE

NOMBRE DEL PROYECTO:

"ADECUACIÓN Y MANTENIMIENTO, DE CUBIERTAS DEL ESTABLECIMIENTO OFICIAL EDUCATIVO DIEGO HERNANDEZ DE GALLEGO SEDE PRINCIPAL EN EL DISTRITO DE BARRANCABERMEJA"

DIRECCIÓN DEL PREDIO:
INSTITUCION EDUCATIVA DIEGO HERNANDEZ DE GALLEGO, CARRERA 28 CALLE 60 28-68

DISTRITO DE:
BARRANCABERMEJA

DEPARTAMENTO:
SANTANDER

PROFESIONAL ENCARGADO:
SECRETARÍA DE EDUCACIÓN

DIRECTOR DEL PROYECTO:
ARQ: JORGE ANDRES RUEDA MOTTA

ARQUITECTO DISEÑADOR:
ARQ: JORGE ANDRES RUEDA MOTA
Mat. No: A35103204

PROFESIONALES
JOSE LUIS PRADA ZUÑIGA
EQUIPO DE INFRAESTRUCTURA EDUCATIVA

LOCALIZACION GENERAL



Vo Bo :
Nombre:
Cargo:

DIBUJO
ARQ. JORGE ANDRES RUEDA MOTTA

CONTIENE
*LEVANTAMIENTO DE CUBIERTA PLACA EXISTENTE

OBSERVACIONES
* EL PLANO CONTIENE DE PROYECTO ADECUANCION MANTENIMIENTO DE IMPERMEABILIZACION DE PLACA CUBIERTA DE CENTROS EDUCATIVOS OFICIALES DEL DISTRITO DE BARRANCABERMEJA, SANTANDER.

MODIFICACIONES

No.	FECHA	MODIFICACION
1		
2		
3		
4		

ESCALA 1/75 | FECHA JULIO 2024

RUTA DE ARCHIVO MAGNETICO
PL_ARQ _01_CUB_DIEGO HERNANDEZ

ARQ-01
PL.
ARQUITECTONICO
DE:
1