

PROYECTO:
**DISEÑO ESTACIÓN DE
BOMBEROS BOCAGRANDE**



ARQUITECTO:
**ANDRÉS CAMILO
MORENO LÓPEZ**
A44512014 - 1067881198



DIRECCION DEL PROYECTO:
**Avenida Blas De Lezo Cra 2 # 15-42
Bocagrande
Localidad Histórica y del Caribe Norte
Unidad Comunera Urbana 1**

Mat. Inmobiliaria:
060-89050

Ref. Catastral:
01-01-0060-008-000

CARTAGENA - BOLIVAR

TIPO DE PROYECTO:

INSTITUCIONAL 2

CUADRO DE ÁREAS

AREA DE LOTE	3446,13 m2
AREA CONSTRUIDA 1ER PISO	612,9 m2
AREA CONSTRUIDA MEZZANINE	164,5 m2
AREA CONSTRUIDA 3ER PISO	565,7 m2
AREA CONSTRUIDA 4TO PISO	565,7 m2
AREA CONSTRUIDA 4TO PISO	310,5 m2

CONTIENE :

**CORTE A-A'
CORTE B-B'**

OBSERVACIONES:

FECHA:
NOVIEMBRE 2023

ESCALA:
1 : 100


ESCALA GRAFICA:



ARCHIVO:

PLANCHA:

14
17

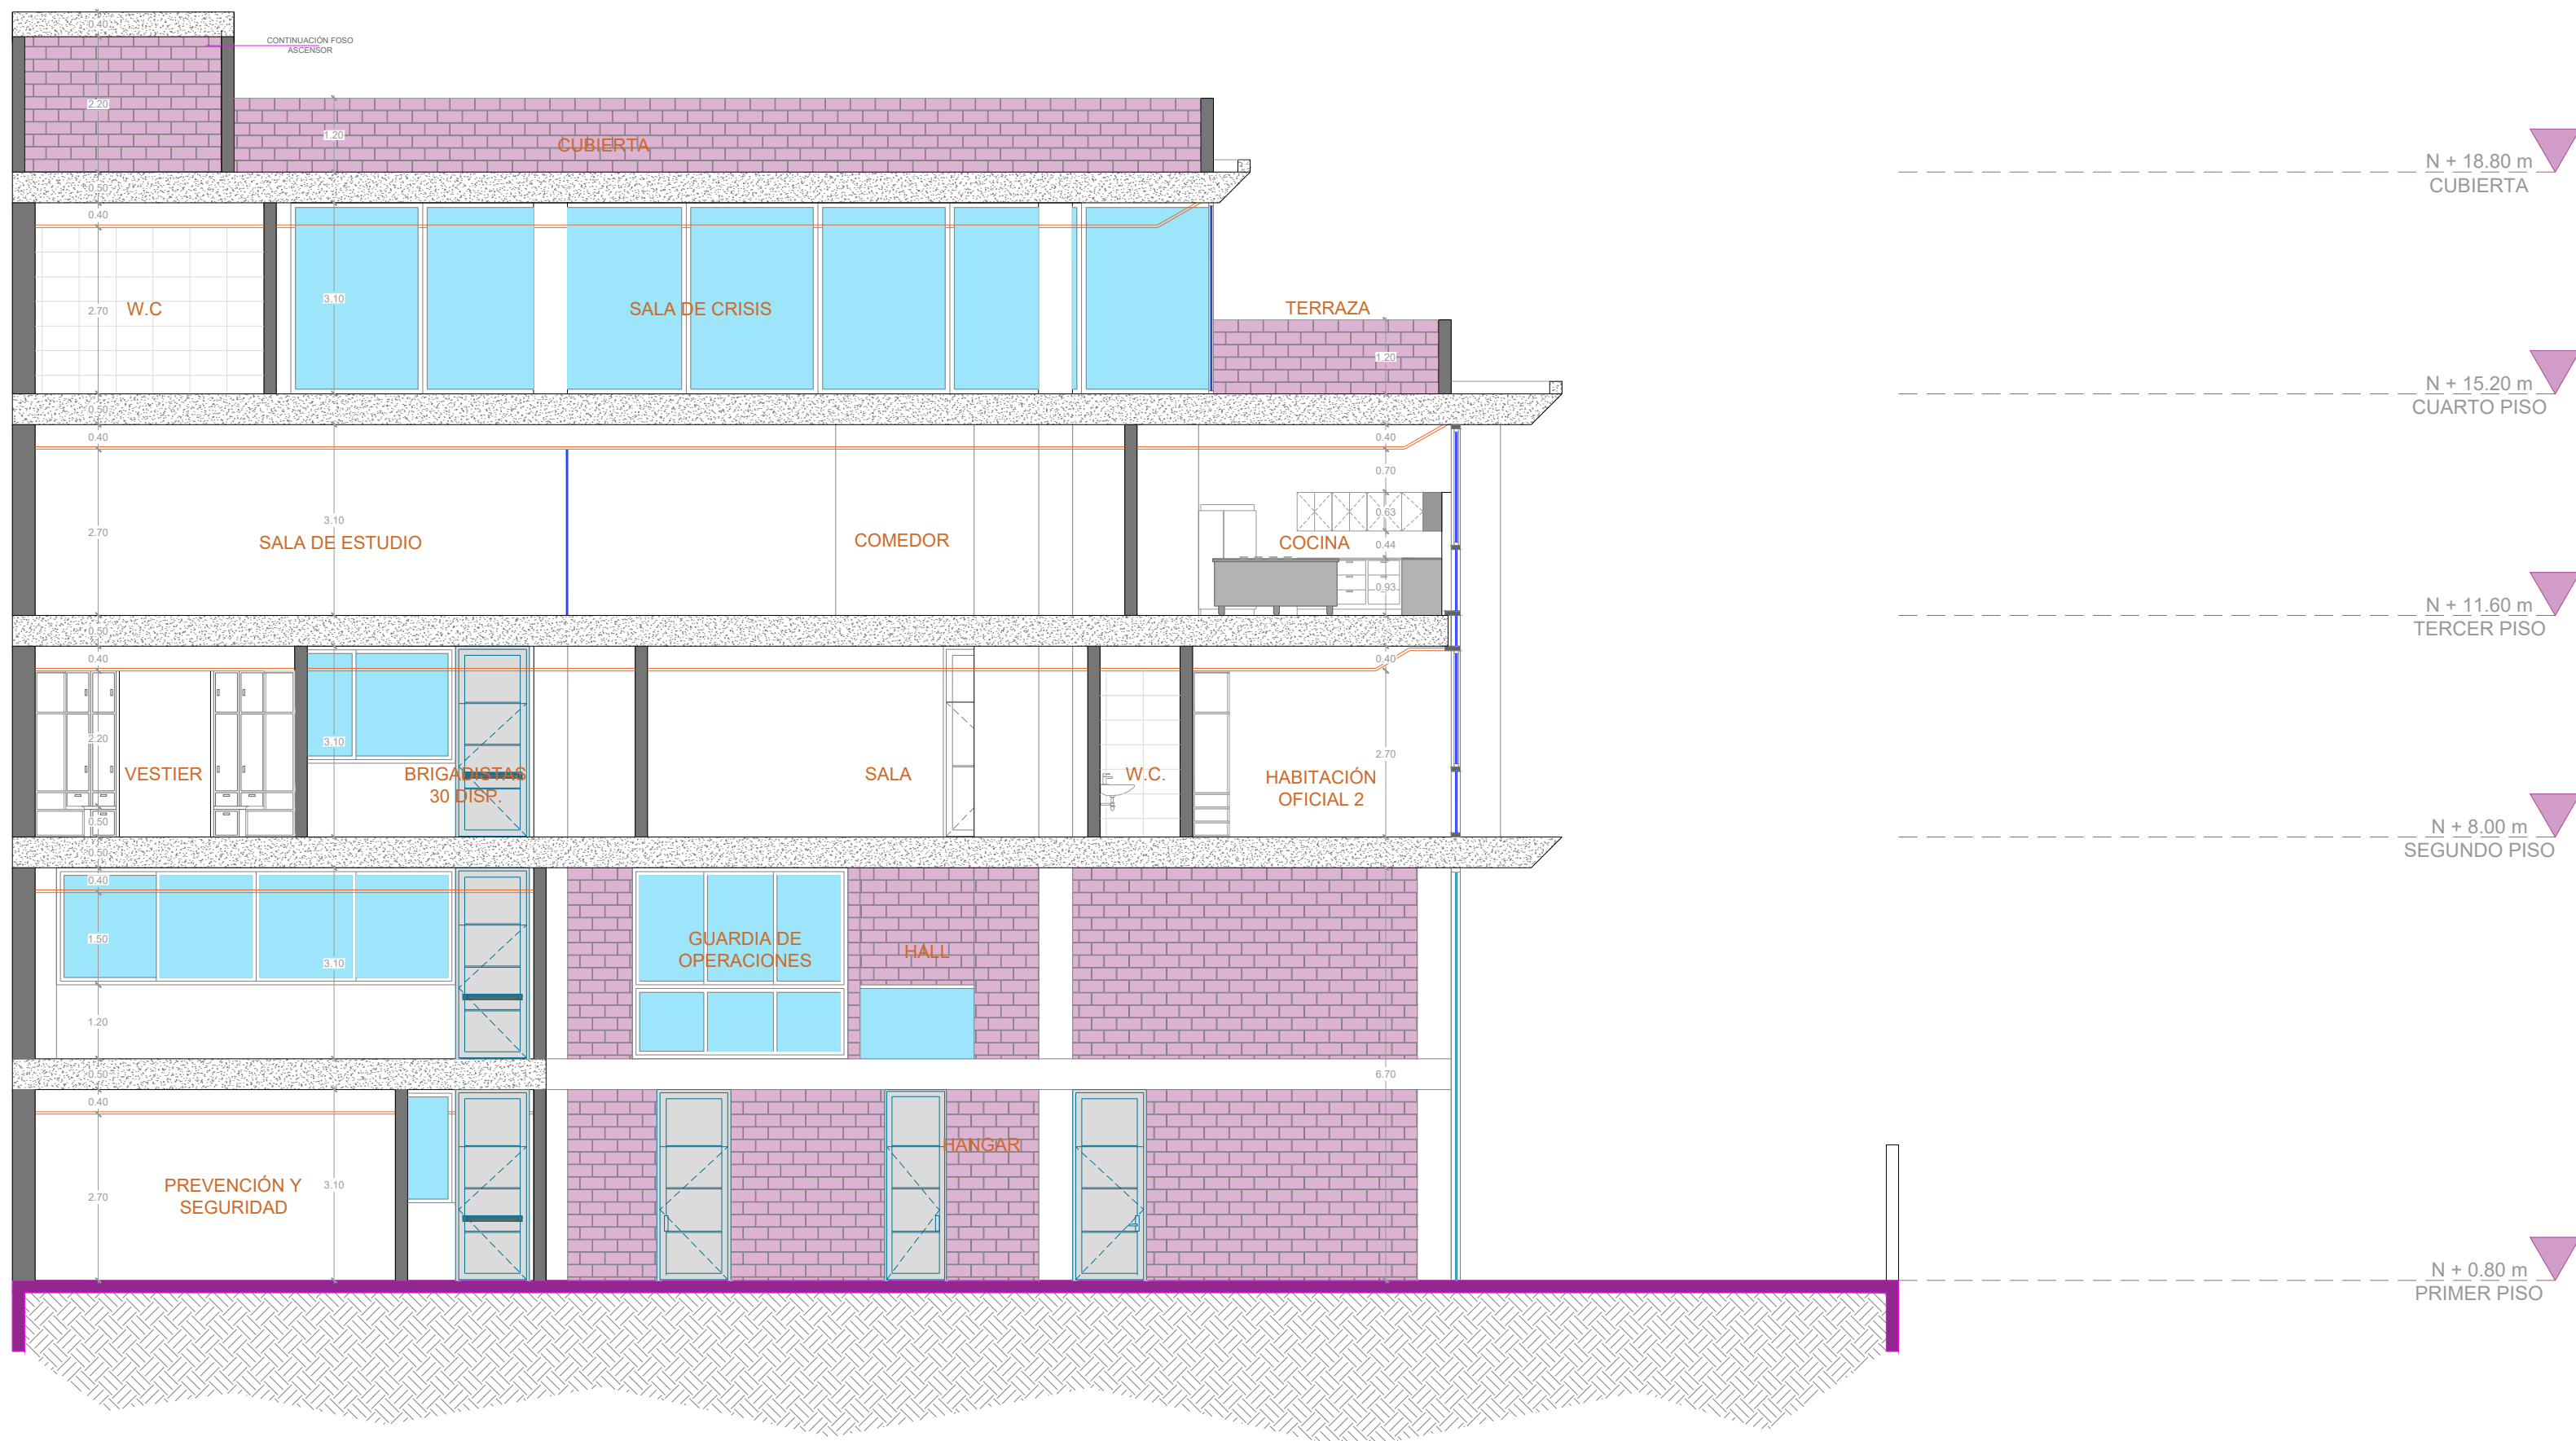

CORTE A-A'
ESC. 1:100



CORTE B-B'
ESC. 1:100