
PROPUESTA

SEGUNDO PISO

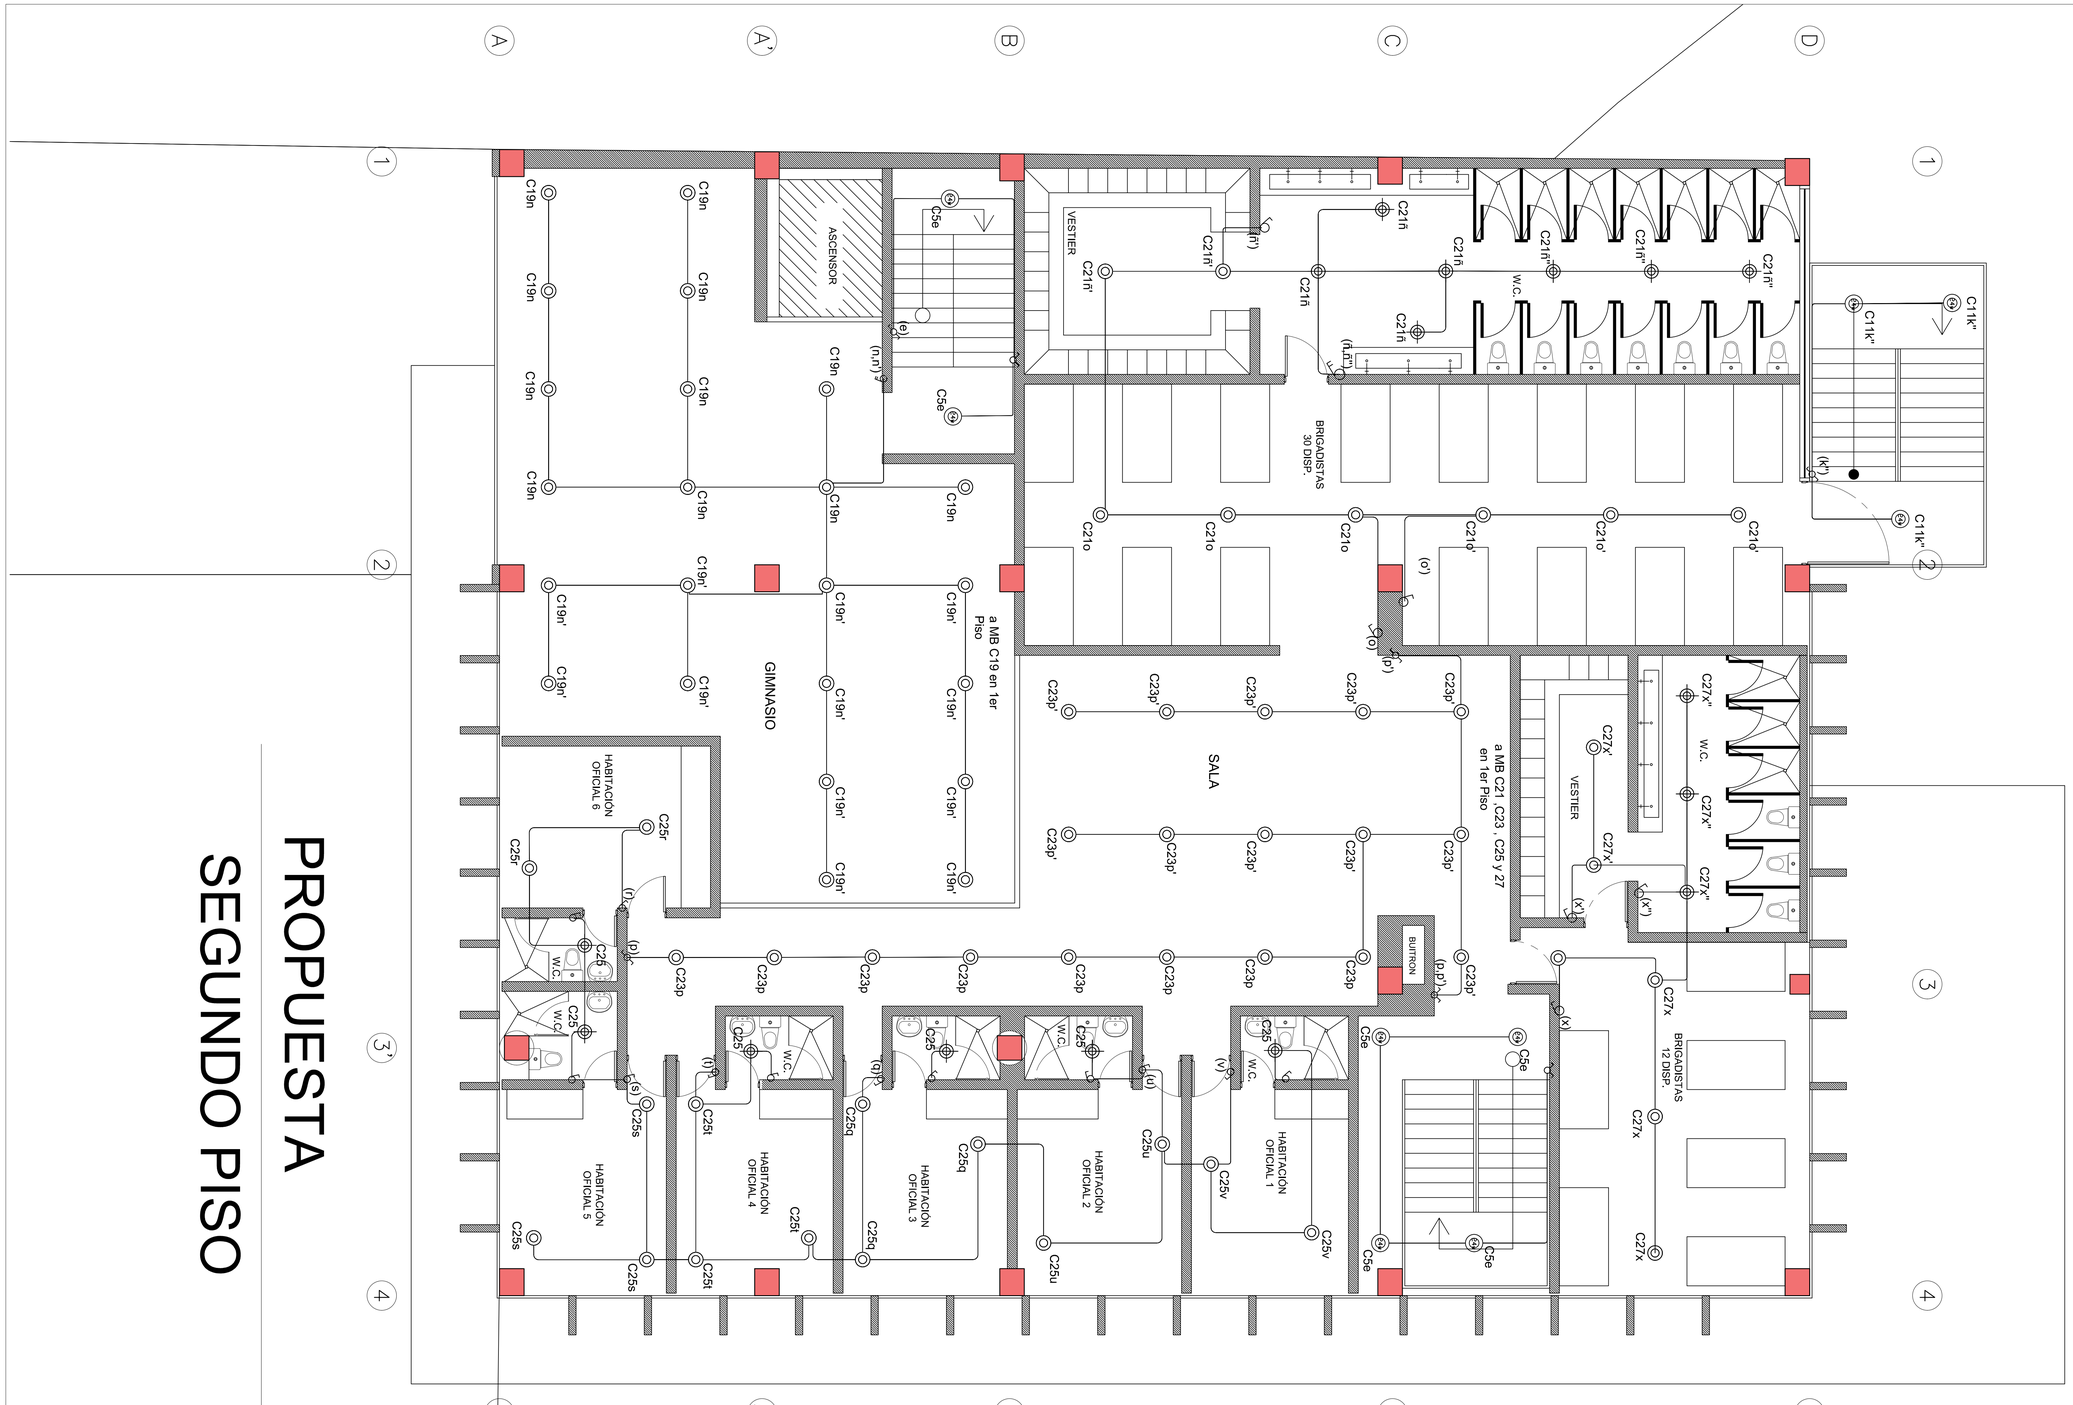

SALIDA LUCES DE TECHO	SALIDA LUCES LED	TABLERO MULTIBREAKERS.	INTERRUPTOR SENCILLO.
LUZ APLIQUE DE PARED	SALIDA LUCES INDUSTRIALES		INTERRUPTOR DOBLE.
SALIDA LUCES PACILLOS			INTERRUPTOR TRIPLE
SALIDA LUCES BAÑOS			INTERRUPTOR CONMUTABLE SENCILLO
			INTERRUPTOR CONMUTABLE DOBLE

CIRCUITO POR EL PISO.

CIRCUITO POR EL TECHO O PARED.

NOTAS

1. TODO CONDUCTOR NO ESPECIFICADO ES No. 12 AWG - THWN.
2. TODO CONDUIT NO INDICADO ES Ø 1/2" P.V.C.
3. TODOS LOS TOMACORRIENTES LLEVARAN CABLEADA LA LINEA DE TIERRA EN COLOR VERDE.
4. TODOS LOS NEUTROS SERAN DE COLOR BLANCO.

SECRETARÍA DEL INTERIOR

CONSORCIO ESTACION BOCAGRANDE

YJS CONSTRUCCIONES S.A.S.

PROYECTO:

ESTACION DE BOMBEROS BOCAGRANDE

EXPEDIENTE:

PROPIETARIO:

LOCALIZACION:

AvenidaBlas De Lezo Cra 2 # 15-42 Bocagrande
Localidad Histórica y del Caribe Norte
Unidad Comunera Urbana 1

CARTAGENA - BOLIVAR

DISEÑO ELECTRICO :

ING. YIMMY HERNANDEZ
MAT. BL. 20507906

FIRMA

REVISO Y APROBO:

FIRMA

DIGITALIZACION INST. ELECTRICAS:

ORLINA PEREZ MASNAVA

CONTROL DE CAMBIOS

FECHA	MODIFICACION	VERSION

FECHA :	VERSION:
JULIO 2023	00

ESCALA DIBUJO:	ESCALA PLOTEO:
1:1	1:50

CONTIENE :

PLANTA SEGUNDO PISO

INST. ELECTRICA LUCES

E
03