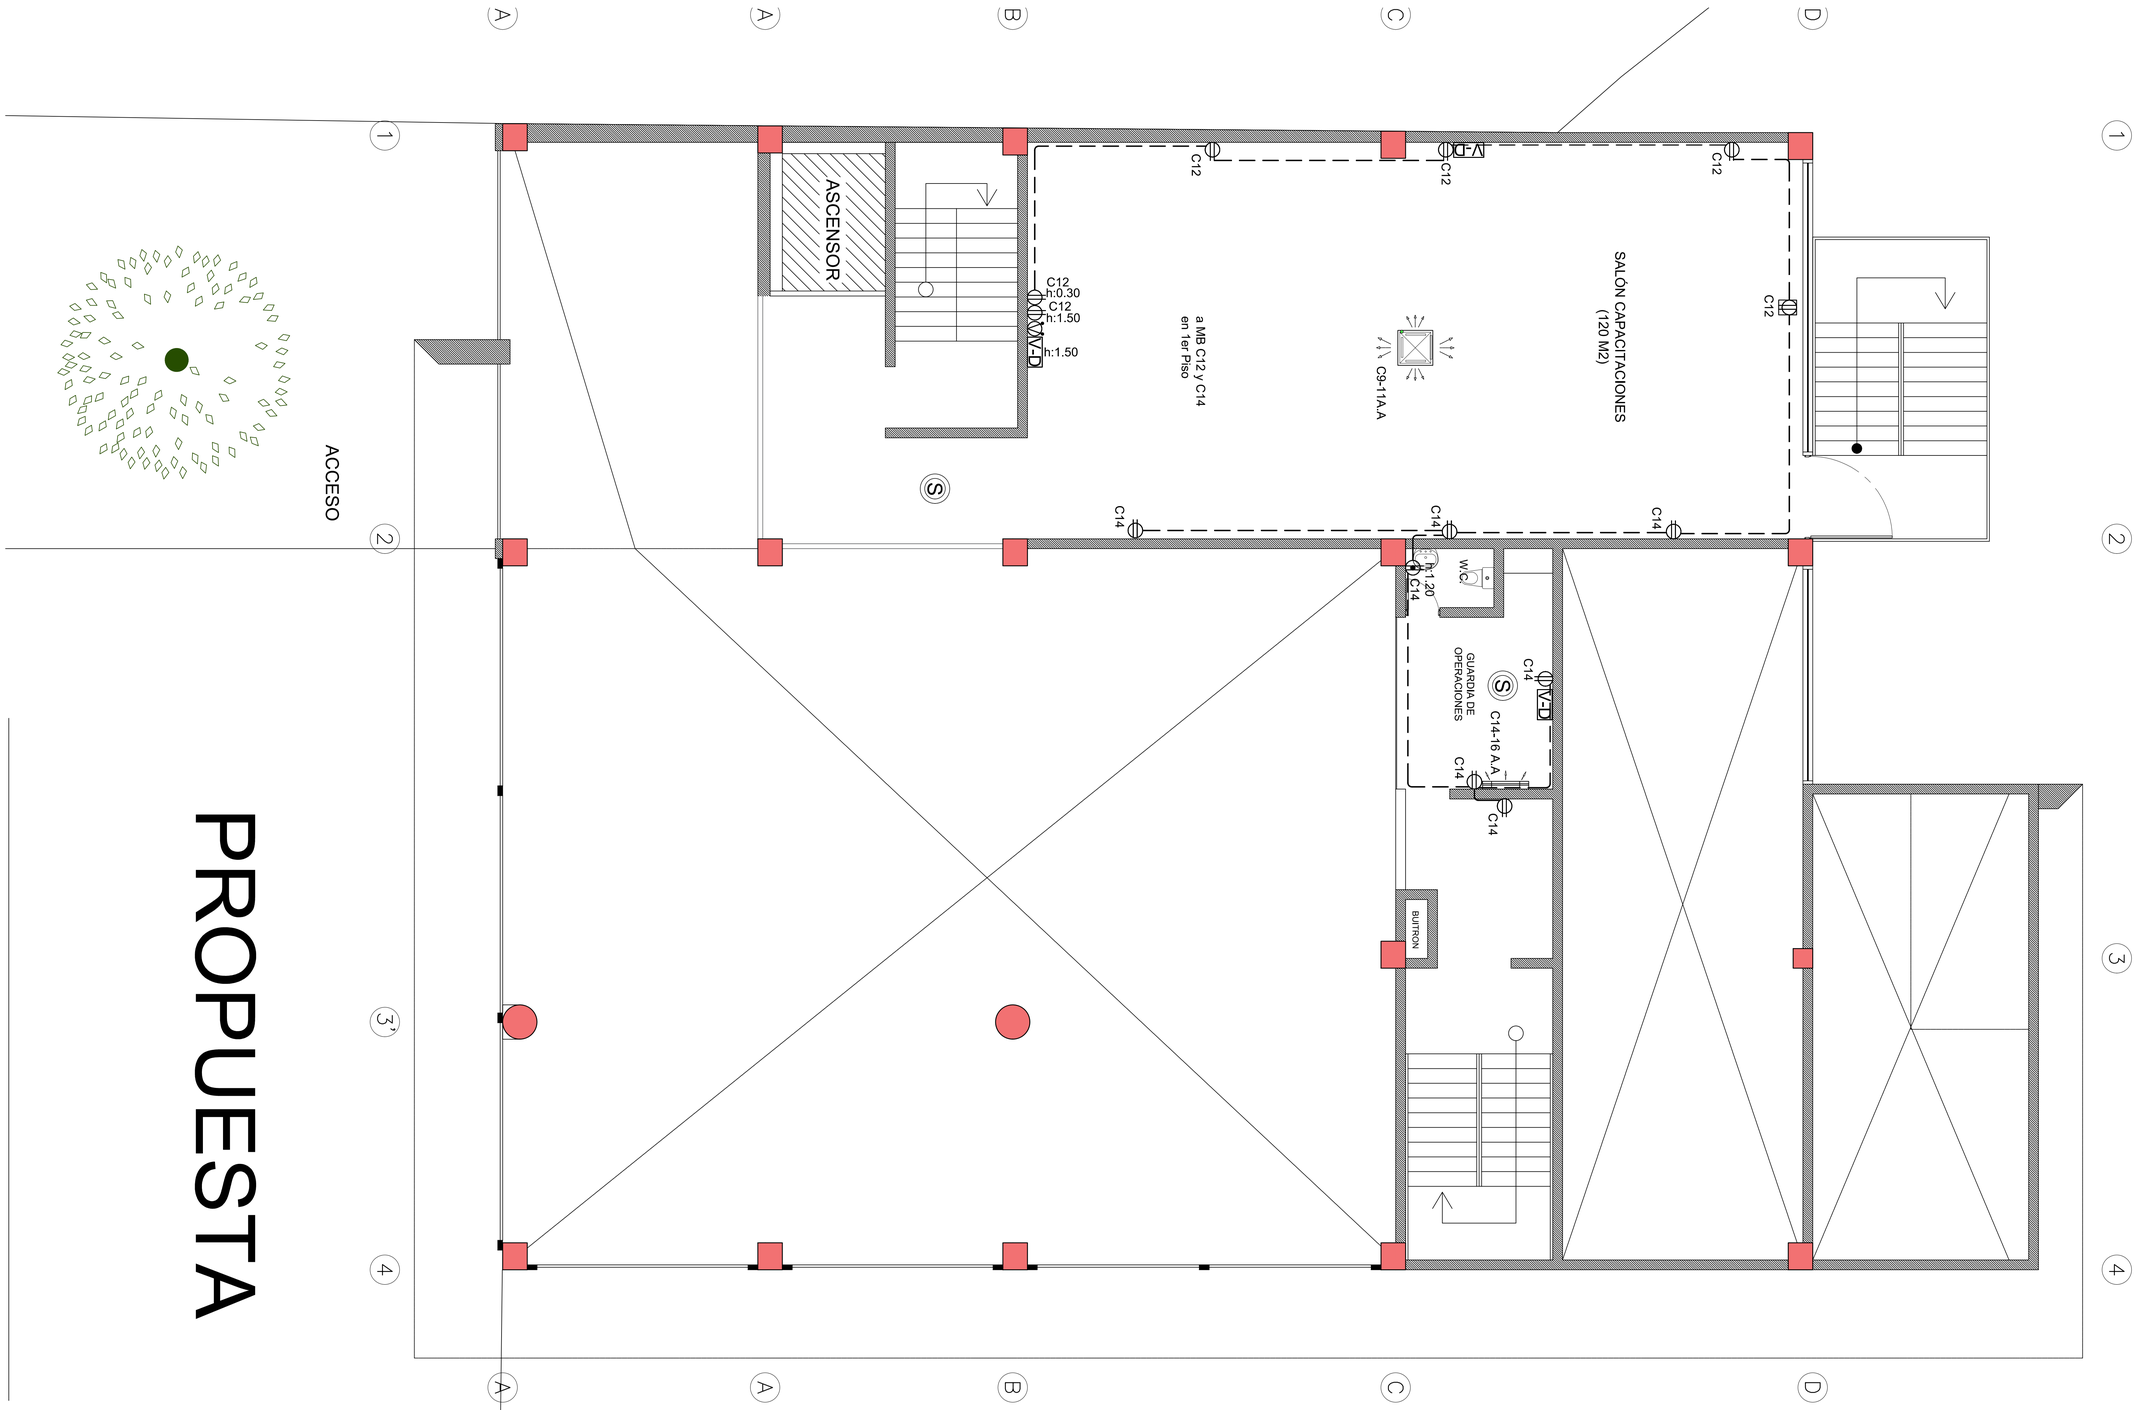


SALIDA TOMA
SALIDA TOMA GFCI
SALIDA SENSOR DE MOVIMIENTO

TABLERO MULTIBREAKERS.
SALIDA AIRE MINISPLIT
SALIDA AIRE TIPO CASETTE

SALIDA VOZ Y DATOS
SALIDA TELEVISION
SALIDA DE SONIDO

CIRCUITO POR EL PISO.
CIRCUITO POR EL TECHO O PARED.

NOTAS

1. TODO CONDUCTOR NO ESPECIFICADO ES No. 12 AWG - THWN.
2. TODO CONDUIT NO INDICADO ES Ø 1/2" P.V.C.
3. TODOS LOS TOMACORRIENTES LLEVARAN CABLEADA LA LINEA DE TIERRA EN COLOR VERDE.
4. TODOS LOS NEUTROS SERAN DE COLOR BLANCO.

SECRETARÍA DEL INTERIOR

CONSORCIO ESTACION BOCAGRANDE

YJS CONSTRUCCIONES S.A.S.

PROYECTO:
ESTACION DE BOMBEROS BOCAGRANDE

EXPEDIENTE:

PROPIETARIO:

LOCALIZACION:
AvenidaBlas De Lezo Cra 2 # 15-42 Bocagrande
Localidad Histórica y del Caribe Norte
Unidad Comunera Urbana 1
CARTAGENA - BOLIVAR

DISEÑO ELECTRICO :
ING. YIMMY HERNANDEZ
MAT. BL. 20507906

FIRMA

REVISO Y APROBO:

FIRMA

DIGITALIZACION INST. ELECTRICAS:
ORLINA PEREZ MASNAVA

CONTROL DE CAMBIOS

FECHA	MODIFICACION	VERSION

FECHA : JULIO 2023
VERSION: 00

ESCALA DIBUJO: 1:1
ESCALA PLOTEO: 1:50

CONTIENE :
PLANTA MEZZANINE
INST. ELECTRICA TOMAS Y VOZ Y DATOS

E
07