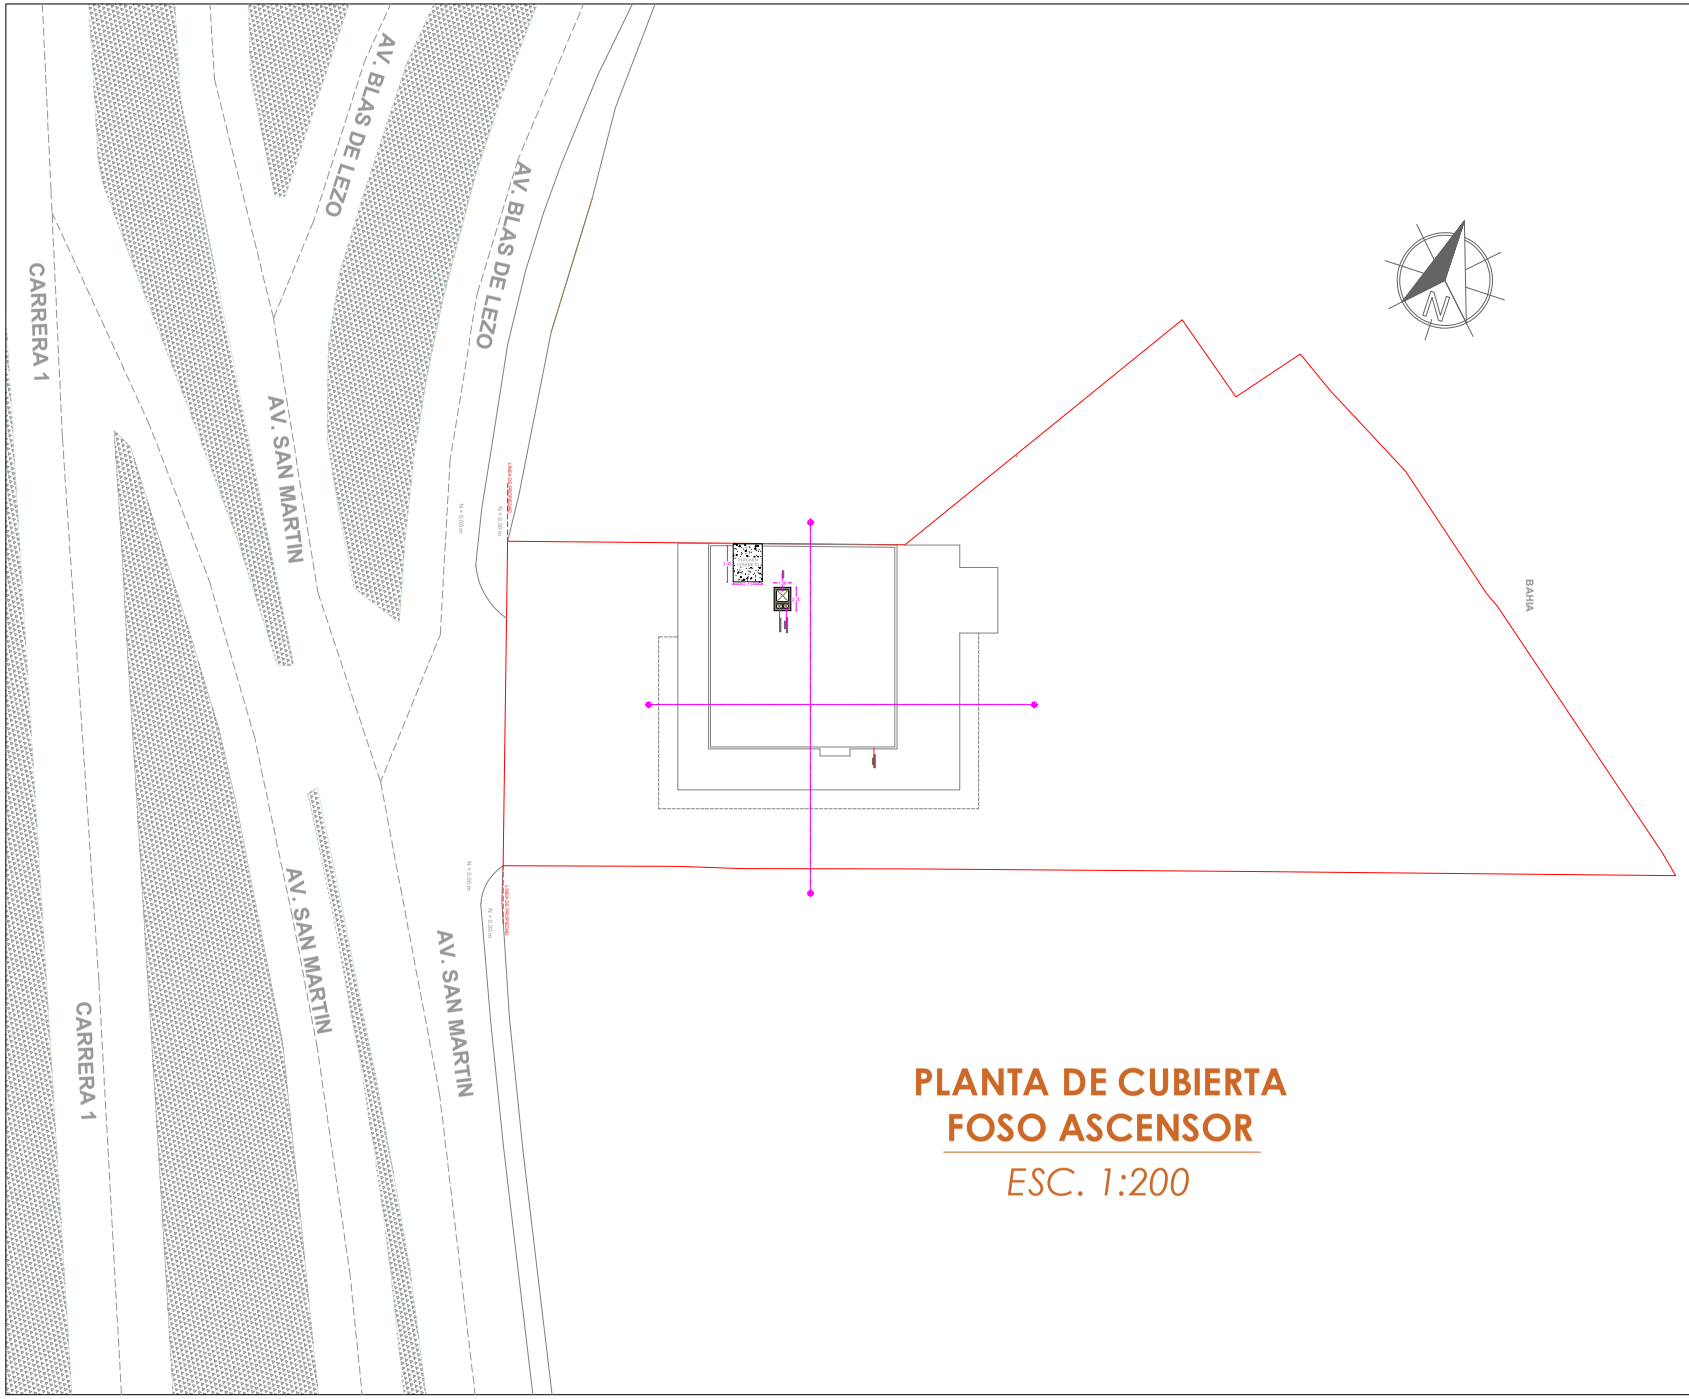


PLANTA DE CUBIERTA
FOSO ASCENSOR

ESC. 1:200

PROYECTO:
DISEÑO ESTACION DE BOMBEROS BOCAGRANDE

CONSORCIO ESTACION BOCAGRANDE

SECRETARÍA DEL INTERIOR

ARQUITECTO:

ANDRES CAMILO MORENO LOPEZ
A44512014 - 1067881198

A•C ARQUITECTOS DISEÑO + CONSTRUCCIÓN

DIRECCION DEL PROYECTO:

AvenidaBlas De Lezo Cra 2 # 15-42
Bocagrande
Localidad Histórica y del Caribe Norte
Unidad Comunera Urbana 1

Mat. Inmobiliaria:
060-184168

Ref. Catastral:
01-01-0060-008-000

CARTAGENA - BOLIVAR

TIPO DE PROYECTO:

INSTITUCIONAL 2

CUADRO DE AREAS

AREA DEL LOTE	3776 m2
AREA CONSTRUIDA 1ER PISO	612.9 m2
AREA CONSTRUIDA MEZZANINE	164.5 m2
AREA CONSTRUIDA 2DO PISO	565.7 m2
AREA CONSTRUIDA 3ER PISO	565.7 m2
AREA CONSTRUIDA 4TO PISO	310.5 m2

CONTIENE :

PLANTA ARQUITECTONICA
CUBIERTA

OBSERVACIONES:

FECHA:	ESCALA:
MAYO 2024	1 : 100

ESCALA GRAFICA:

0 1m 3 m

ARCHIVO:	PLANCHA:
	10 A / 15