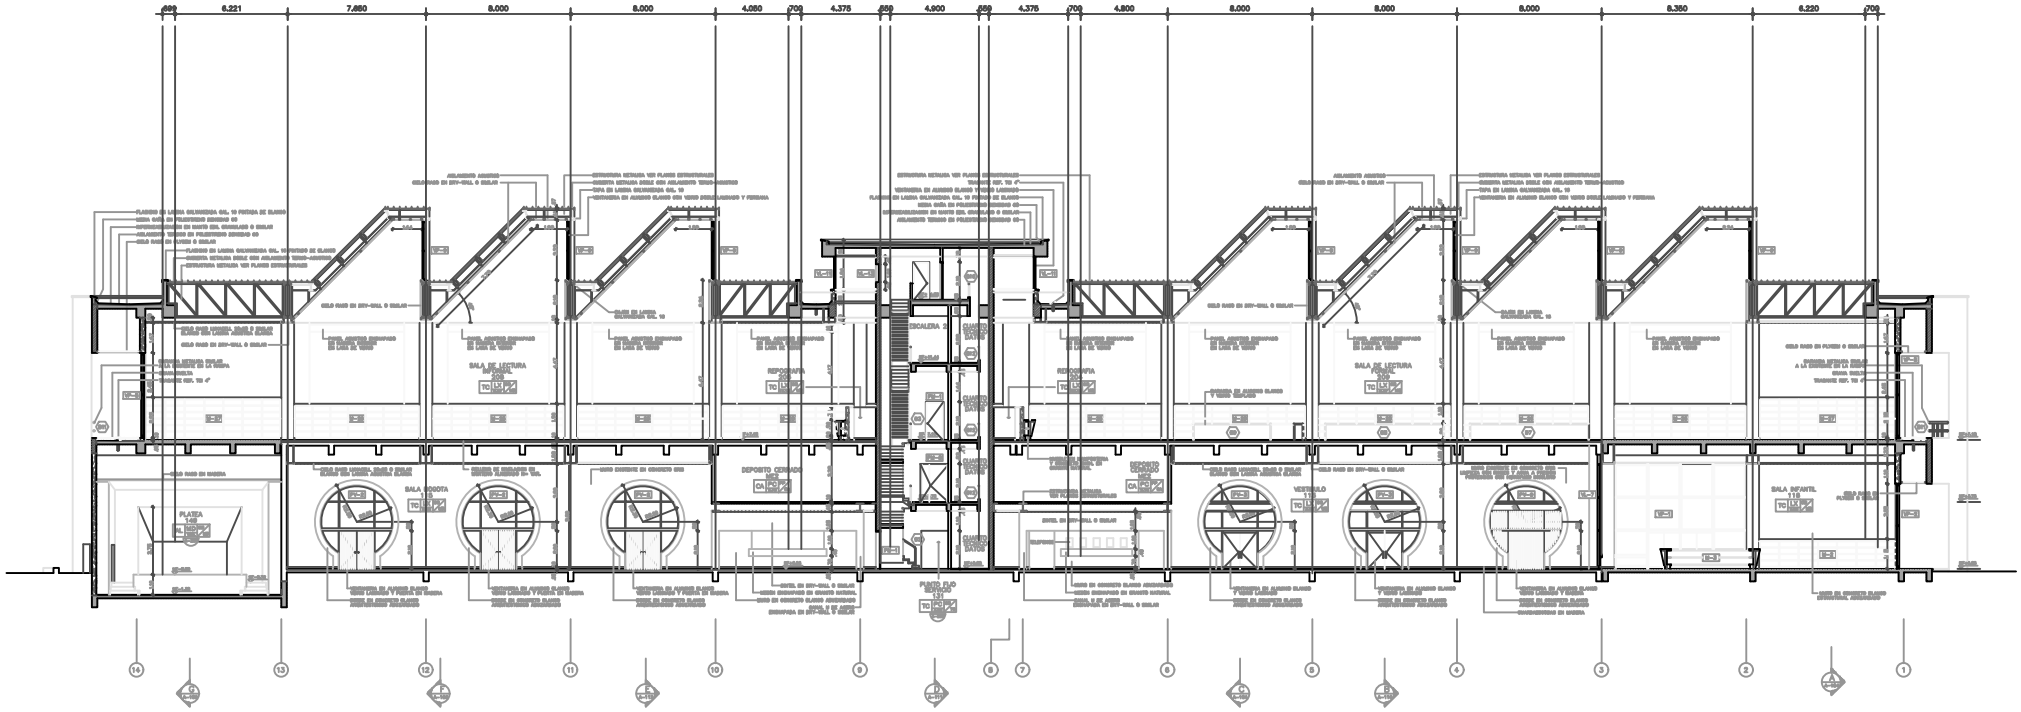


NOTA:NO SE ANEXA LOCALIZACION DE LUCES EN CIELO RASO Y SE HACE REFERENCIA A LOS EJES ENTRE VIGAS METALICAS, Y SE MARCAN LAS SECCIONES DE CONCRETO.