


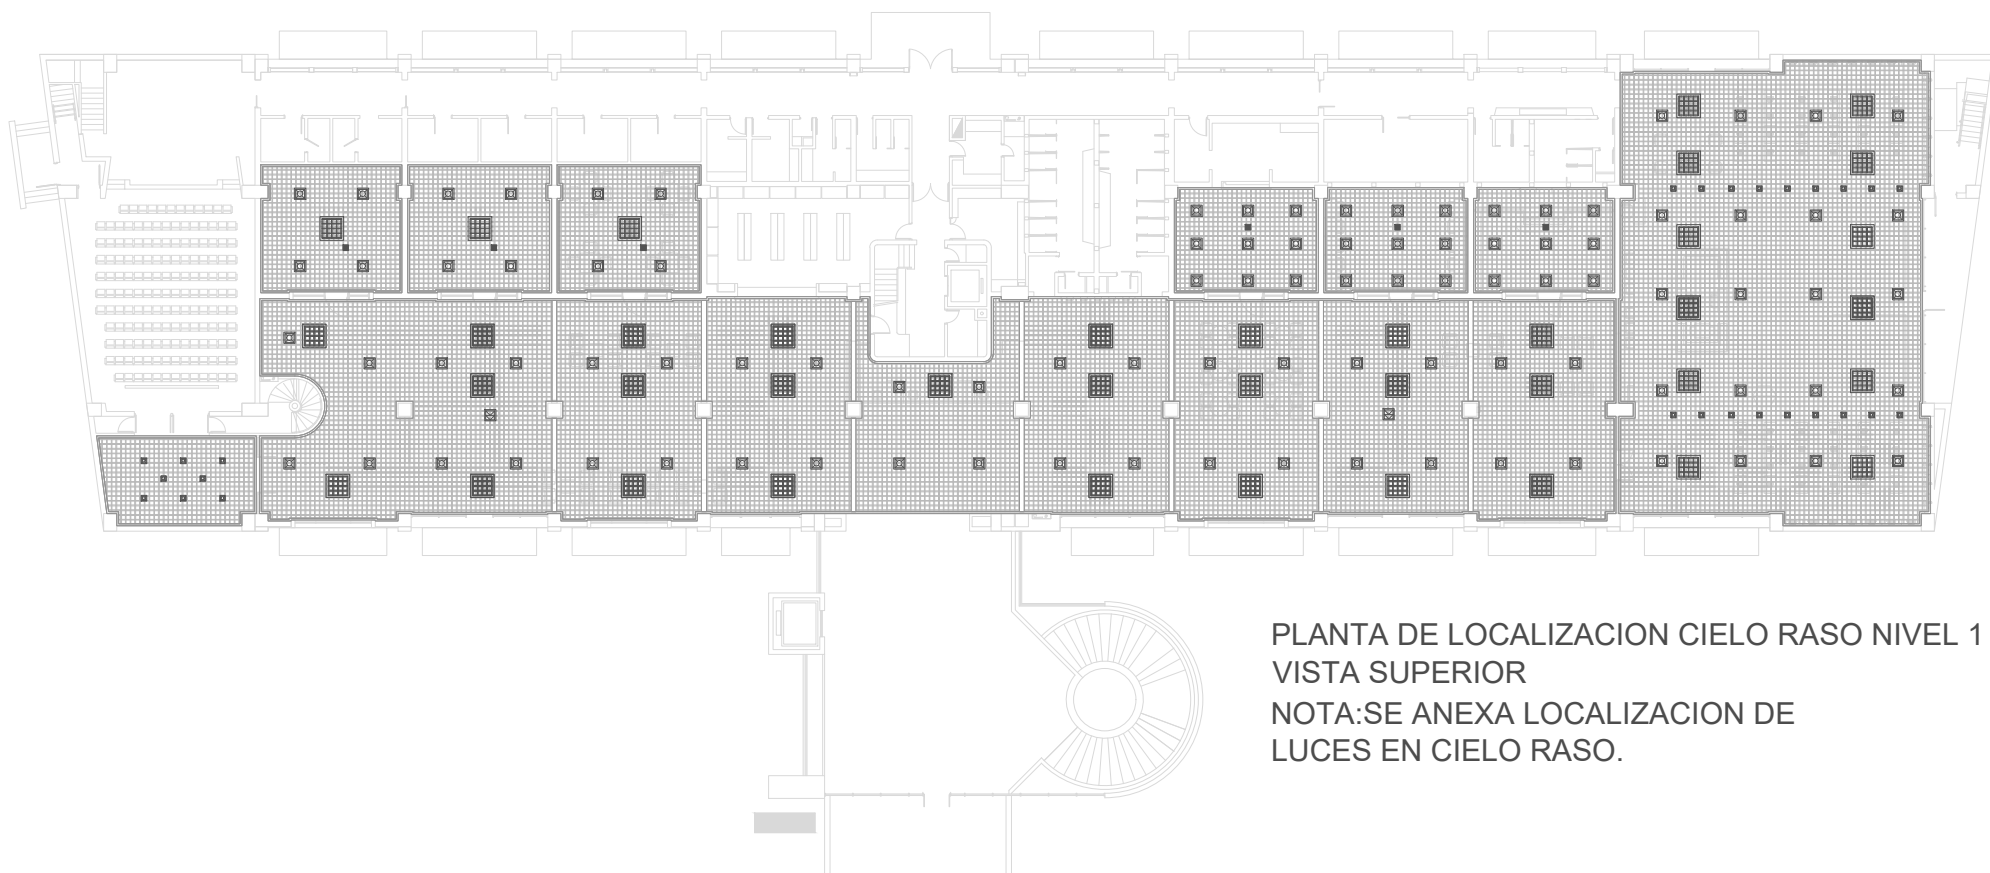

PLANTA DE LOCALIZACION CIELO RASO NIVEL 1
VISTA SUPERIOR

NOTA: SE ANEXA LOCALIZACION DE
LUCES EN CIELO RASO.