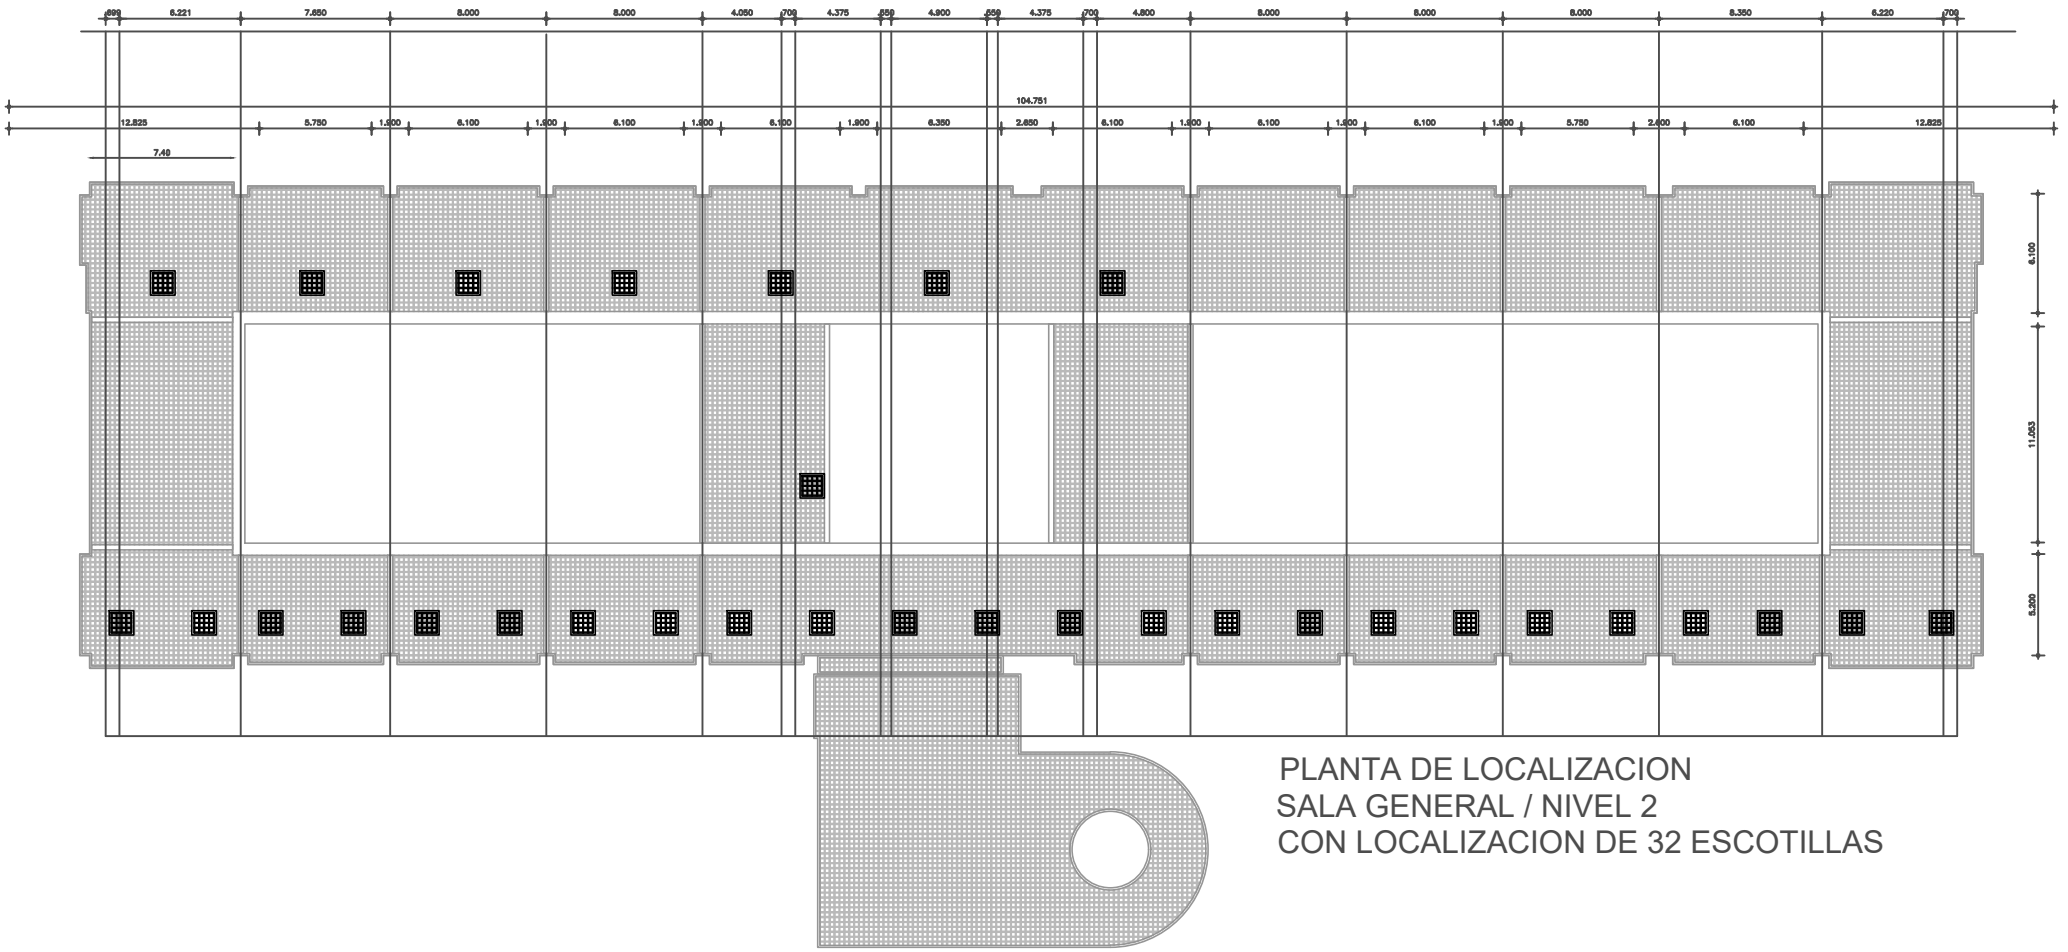

PLANTA DE LOCALIZACION
SALA GENERAL / NIVEL 2
CON LOCALIZACION DE 32 ESCOTILLAS