

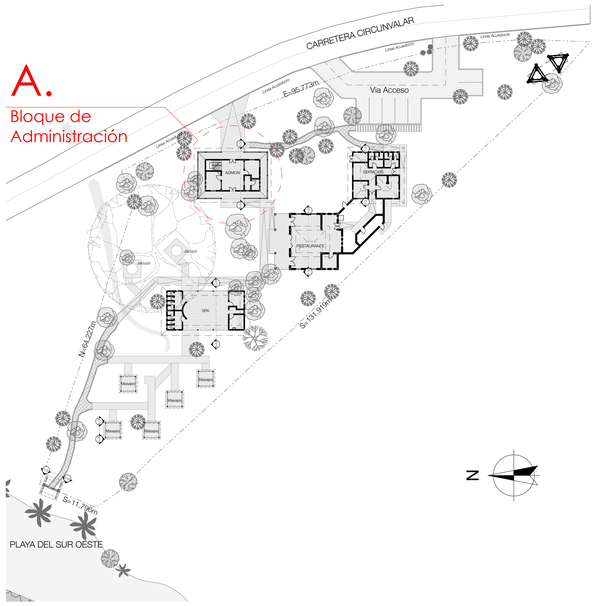



0. Localización del Proyecto 1:500

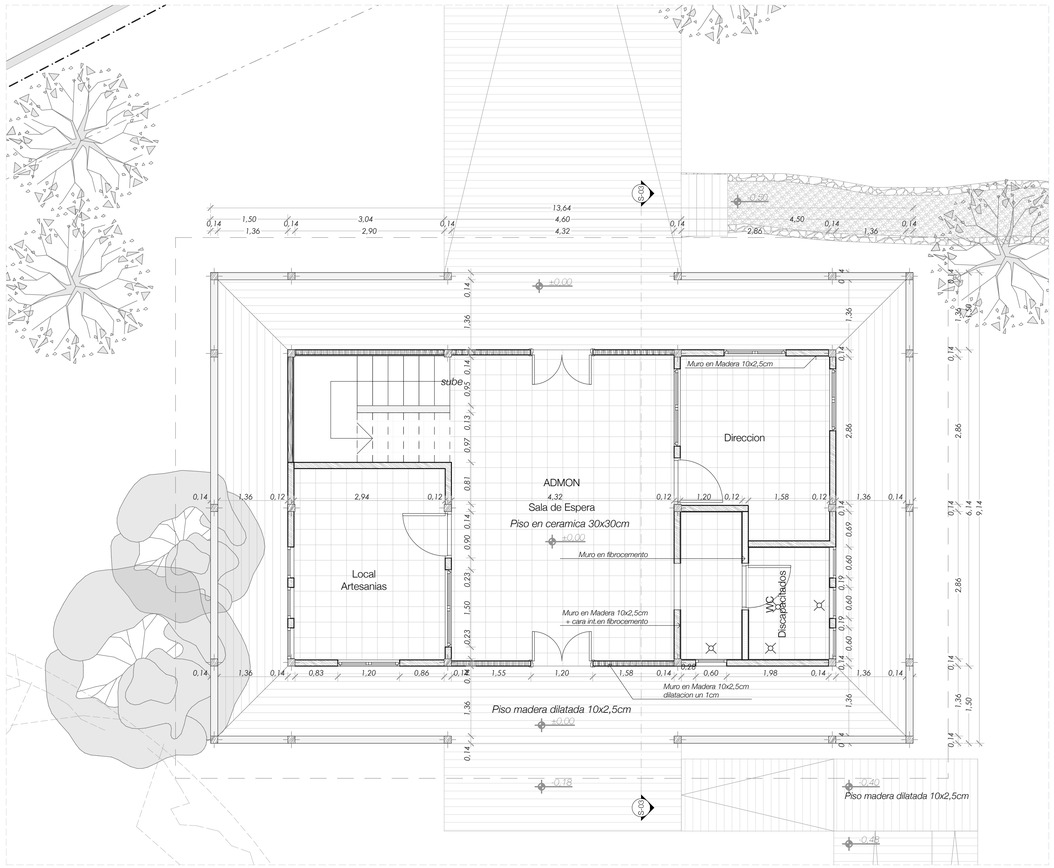

0. Planta 1° Nivel 1:50

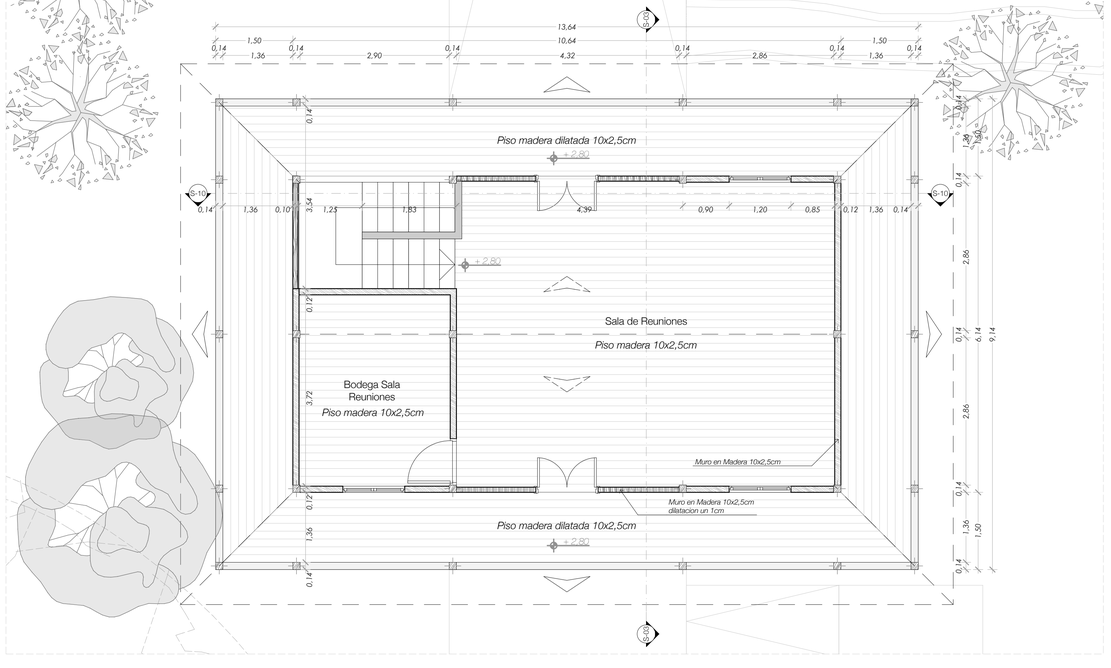

1. Planta 2° Nivel 1:50

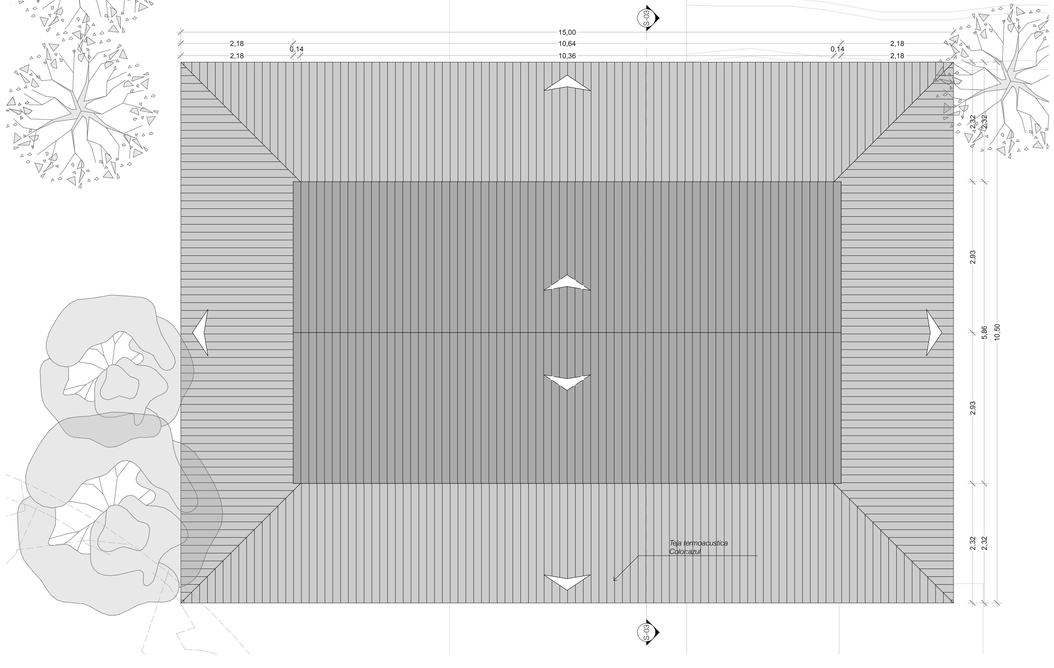

2. Planta Cubiertas 1:50

Supervision:

FONTUR COLOMBIA

MinCIT
Ministerio de Comercio, Industria y Turismo

PROSPERIDAD PARA TODOS

Alcaldia de
Providencia y Santa Catalina Islas.

Contratista:

Consorcio La Playa.
Nit: 900-612.151-5

Vo:

Interventoria:

Consorcio
Interventores Providencia.

Vo:

Proyecto:

Construcción del (Spa) de Providencia y Santa Catalina, Islas.

Contiene:
Planos Record de Obra.

Planta 1° Nivel, Planta Cubiertas, Planta 2° Nivel, Localización del Proyecto

Escala:

1:50, 1:500

Fecha:

13/05/14

N° Planchas:

2
11