



S-03 Sección Administracion 1:50



S-10 Sección Administracion 1:50

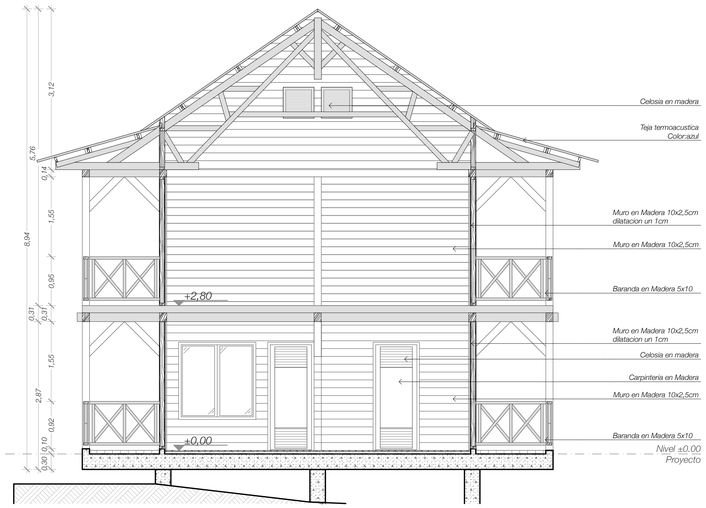


E-12 Alzado Administracion 1:50

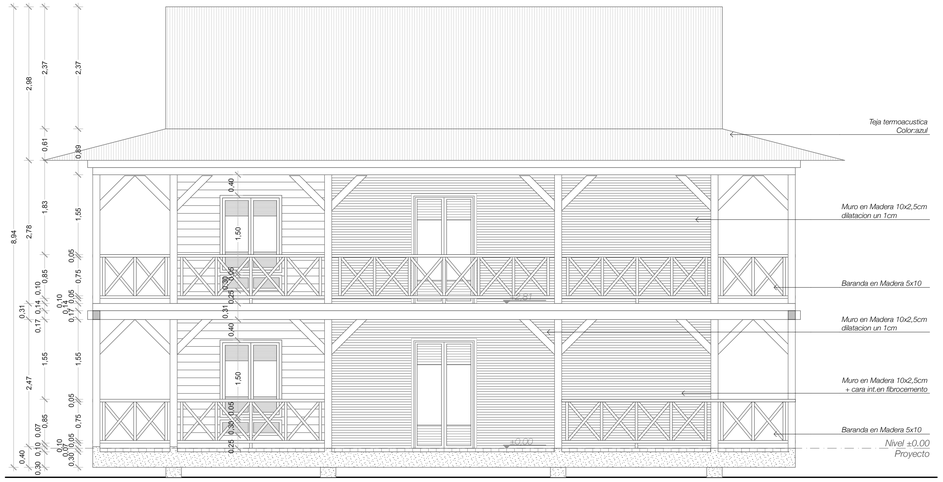

E-10 Alzado Administracion 1:50



E-11 Alzado Administracion 1:50

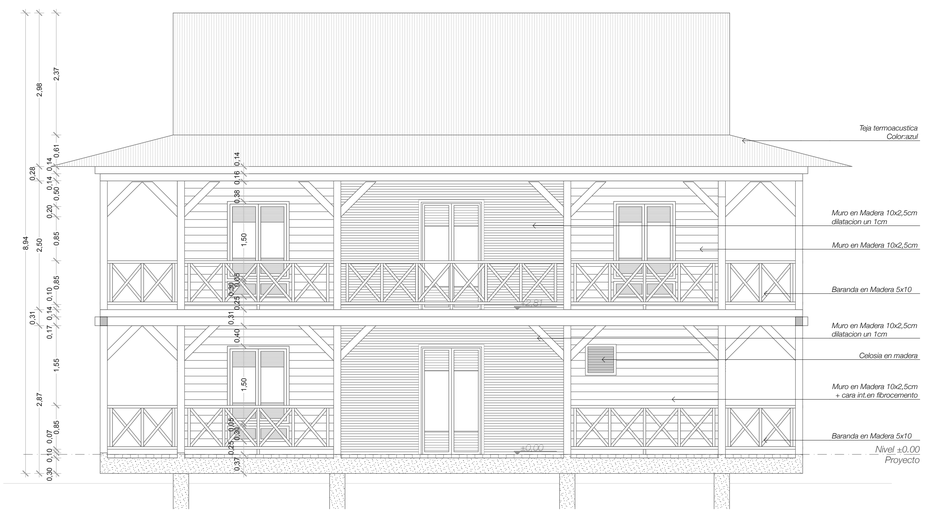

E-09 Alzado Administracion 1:50

Supervision:

FONTUR COLOMBIA

MinCIT Ministerio de Comercio, Industria y Turismo

PROSPERIDAD PARA TODOS

Alcaldia de Providencia y Santa Catalina Islas.

Contratista:

Consorcio La Playa.
Nit: 900-612.151-5

Vo:

Interventoria:

Consorcio
Interventores Providencia.

Vo:

Proyecto:

Construcción del (Spa) de Providencia y Santa Catalina, Islas.

Contiene:
Planos Record de Obra.

Sección Administracion, Alzado Administracion

Escala:

1:50

Fecha:

13/05/14

Nº Planchas:

3
11