

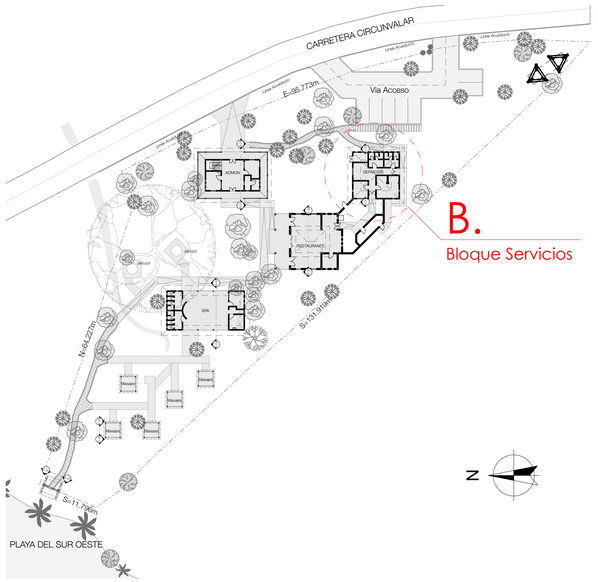



0. Localización del Proyecto 1:500

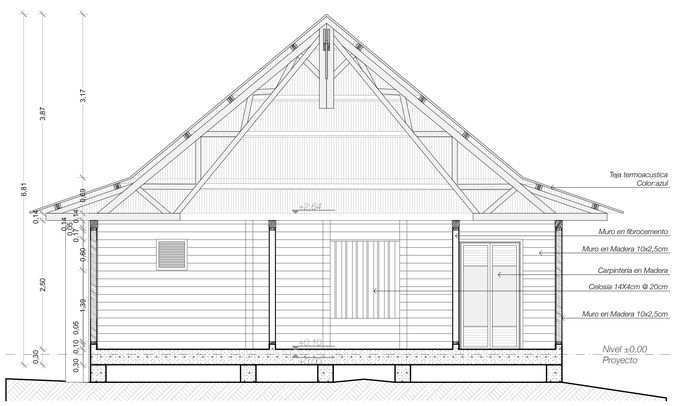

S-01 Sección Servicios 1:50

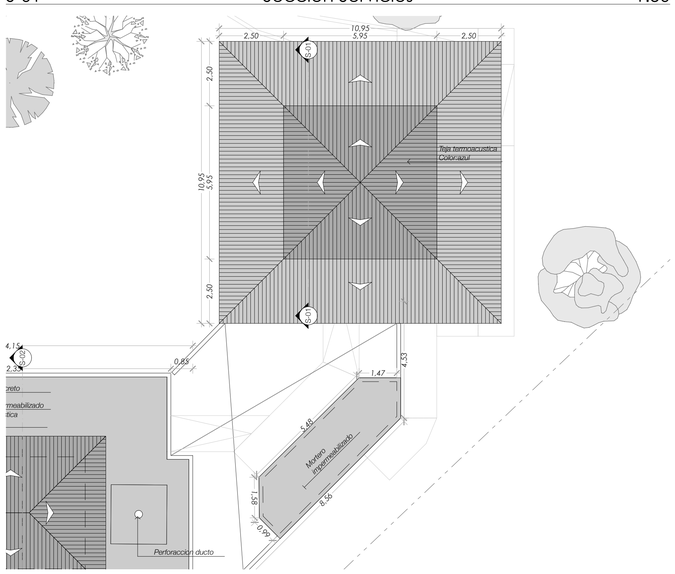


1. Planta 2º Nivel 1:100

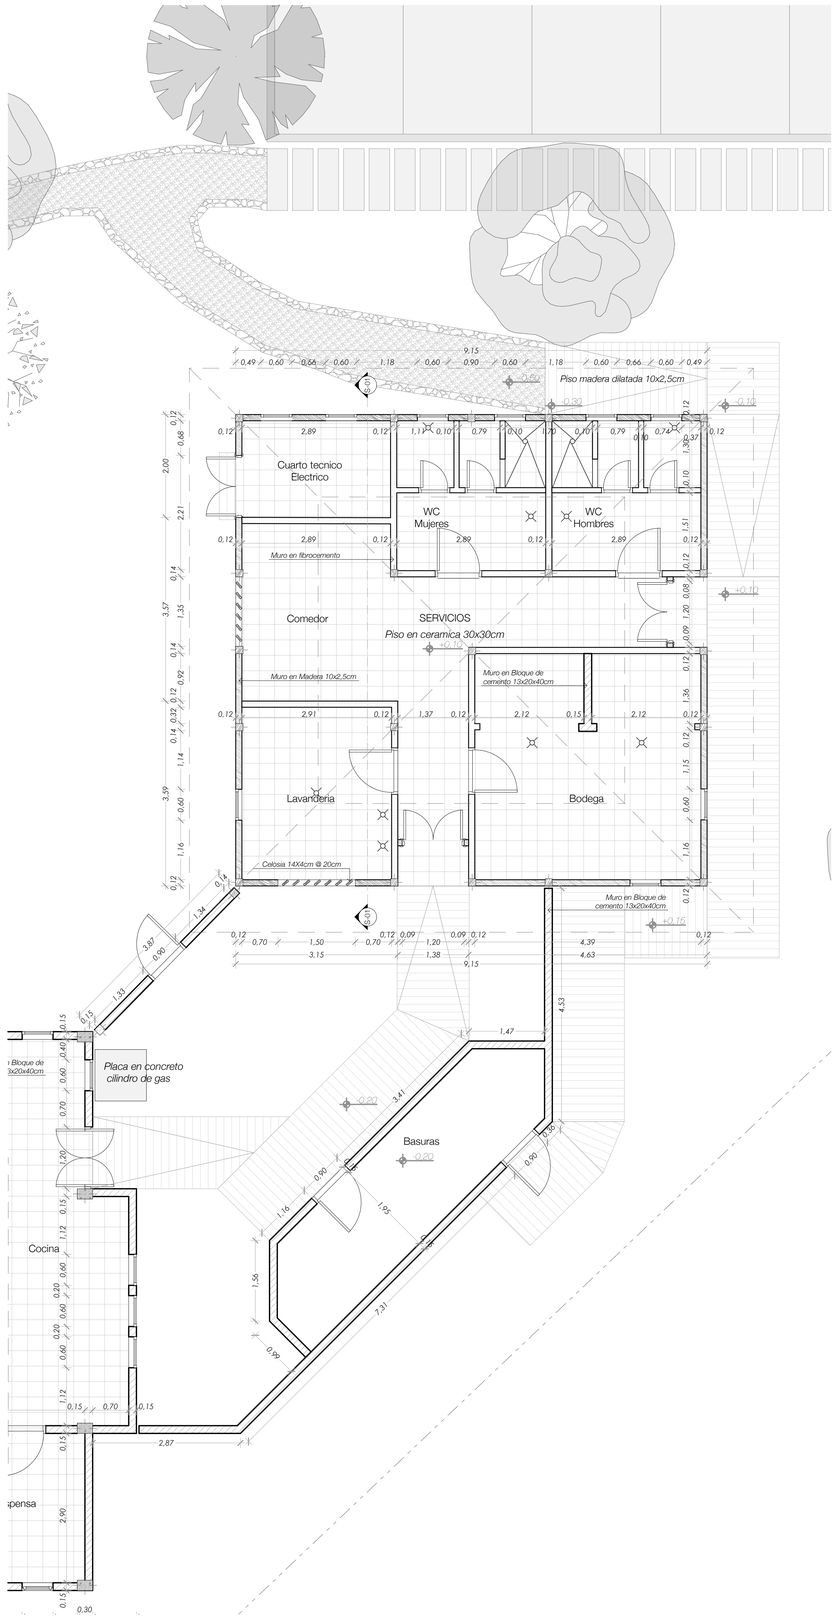


0. Planta 1º Nivel 1:50



E-01 Alzado Servicios 1:50

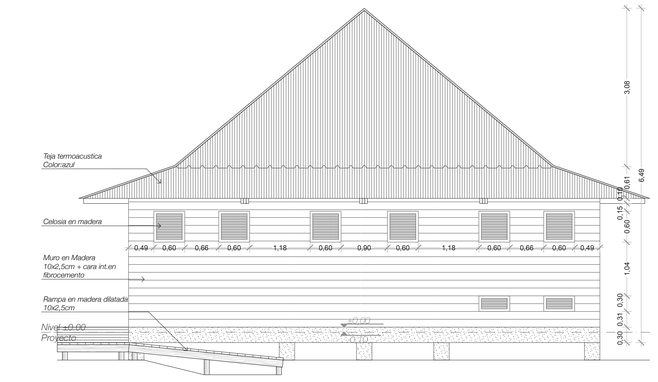

E-02 Alzado Servicios 1:50

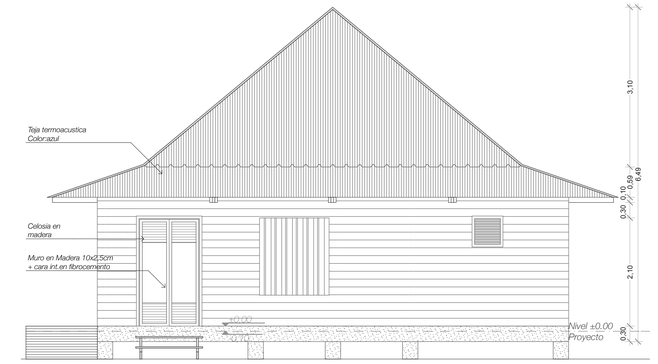

E-03 Alzado Servicios 1:50



E-04 Alzado Servicios 1:50

Supervision:

FONTUR COLOMBIA

MinCIT Ministerio de Comercio, Industria y Turismo

PROSPERIDAD PARA TODOS

Alcaldia de Providencia y Santa Catalina Islas.

Contratista:

Consorcio La Playa.
Nit: 900-612.151-5

Vo:

Interventoria:

Consorcio Interventores Providencia.

Vo:

Proyecto:

Construcción del (Spa) de Providencia y Santa Catalina, Islas.

Contiene:

Planos Record de Obra.

Localización del Proyecto, Planta 1º Nivel, Planta 2º Nivel, Sección Servicios, Alzado Servicios

Escala:

1:500, 1:50, 1:100

Fecha:

13/05/14

Nº Planchas:

4/11