



0. Localización del Proyecto 1:500

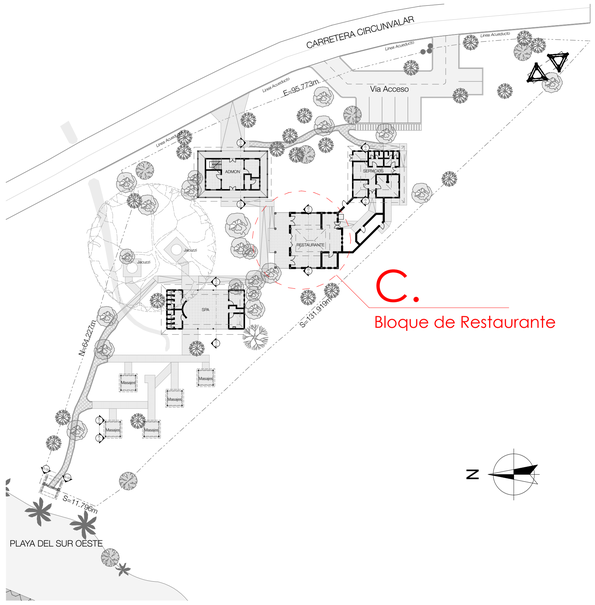

E-07 Alzado Restaurante 1:50




E-05 Alzado Restaurante 1:50

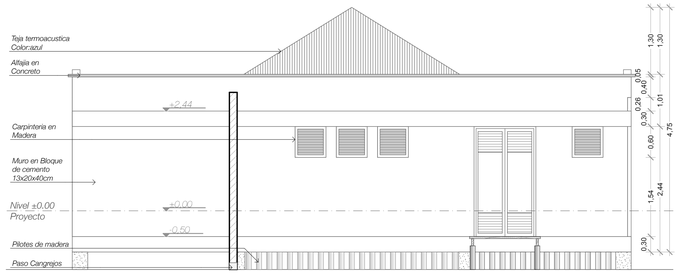


E-08 Alzado Restaurante 1:50




E-06 Alzado Restaurante 1:50

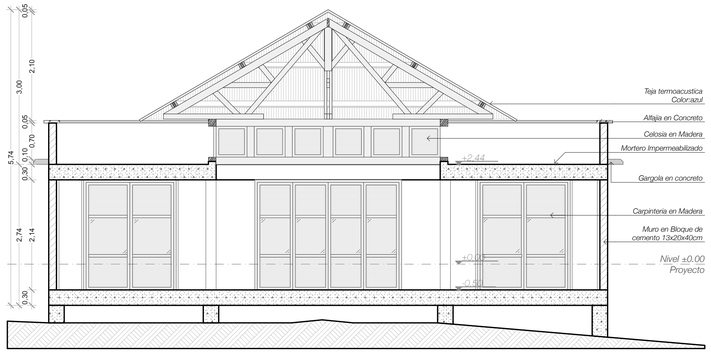

S-02 Sección Restaurante 1:50

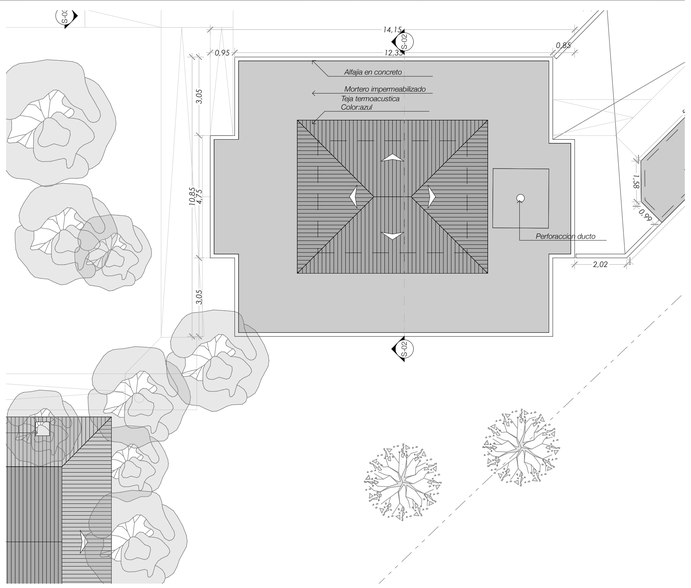

1. Planta 2º Nivel 1:100

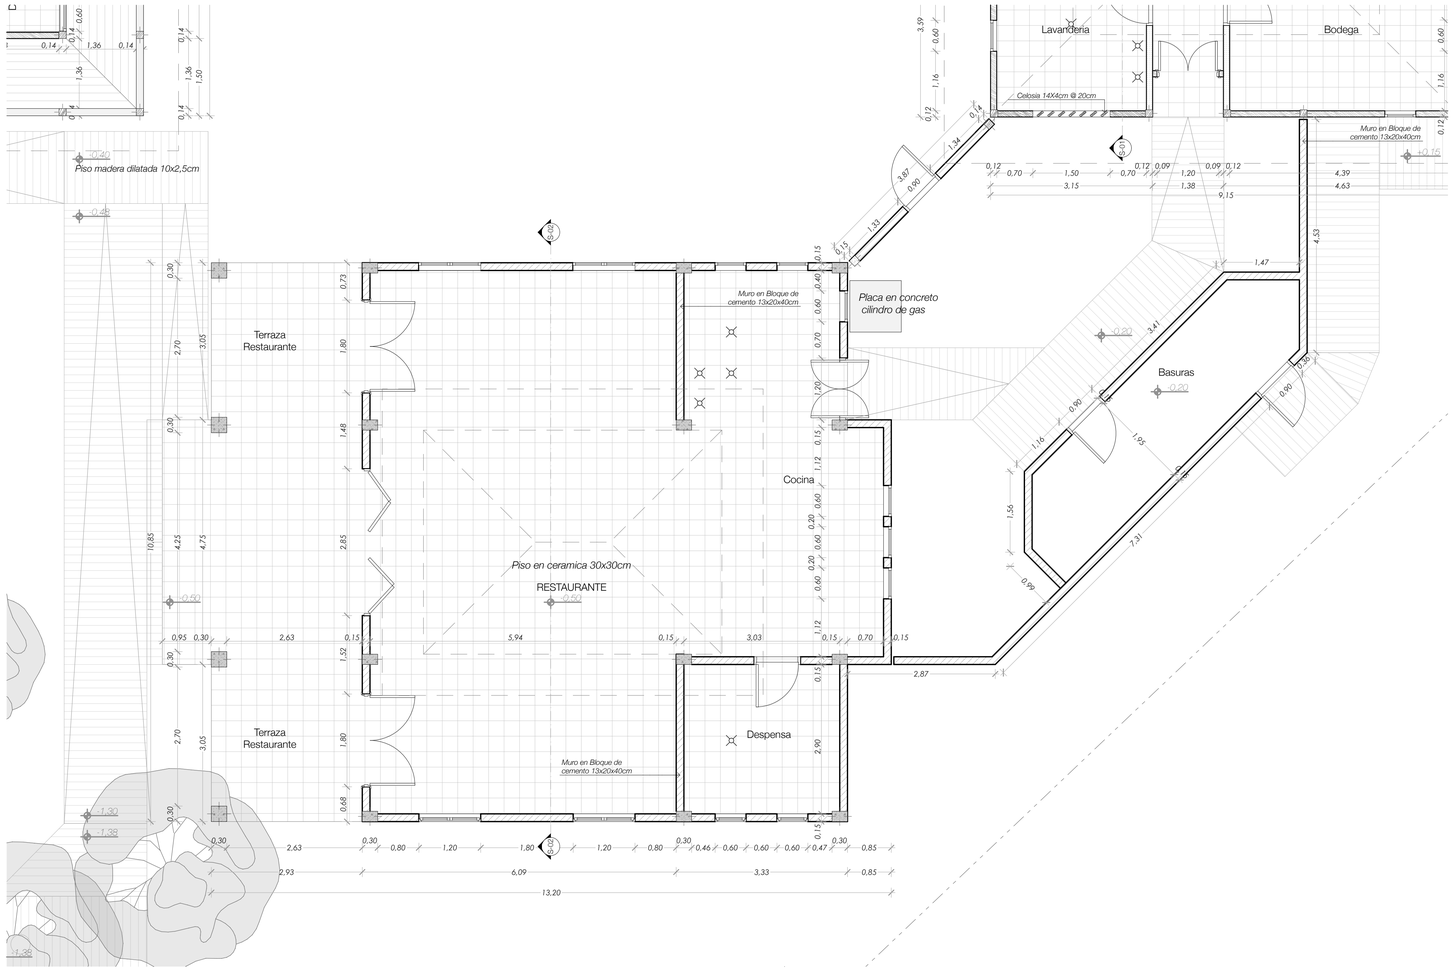

0. Planta 1º Nivel 1:50

Supervision:

FONTUR COLOMBIA

MinCIT Ministerio de Comercio, Industria y Turismo

PROSPERIDAD PARA TODOS

Alcaldia de Providencia y Santa Catalina Islas.

Contratista:

Consorcio La Playa.
Nit: 900-612.151-5

Vo:

Interventoria:

Consorcio Interventores Providencia.

Vo:

Proyecto:

Construcción del (Spa) de Providencia y Santa Catalina, Islas.

Contiene:

Planos Record de Obra.

Planta 1º Nivel, Sección Restaurante, Alzado Restaurante, Planta 2º Nivel, Localización del Proyecto

Escala:

1:50, 1:100, 1:500

Fecha:

13/05/14

Nº Planchas:

5
11