

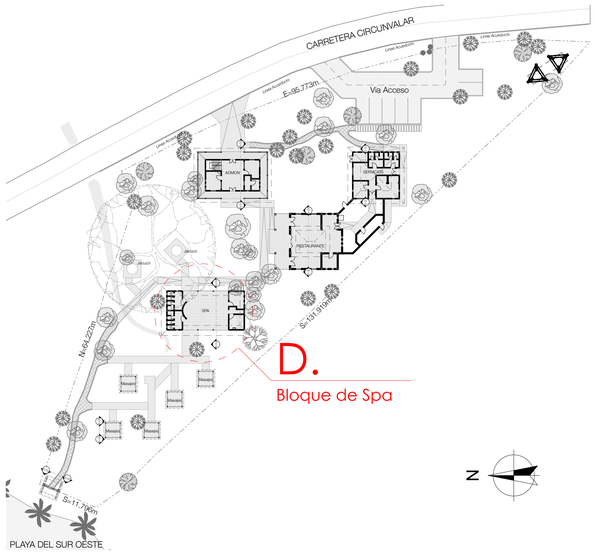



0. Localización del Proyecto 1:500

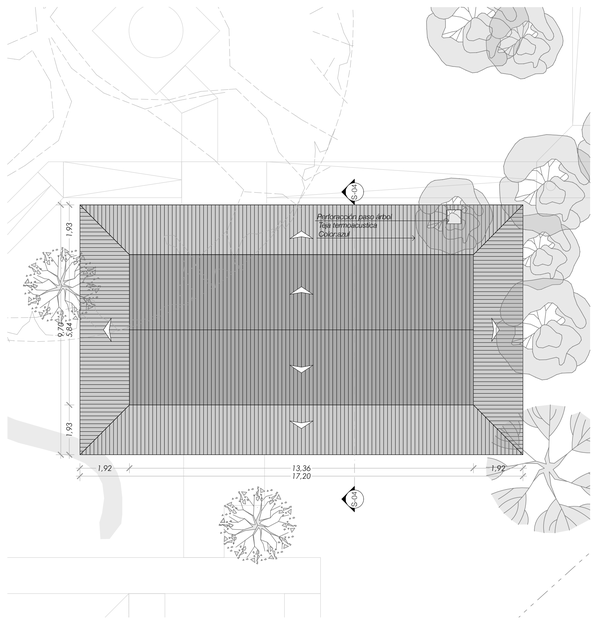


1. Planta 2º Nivel 1:100

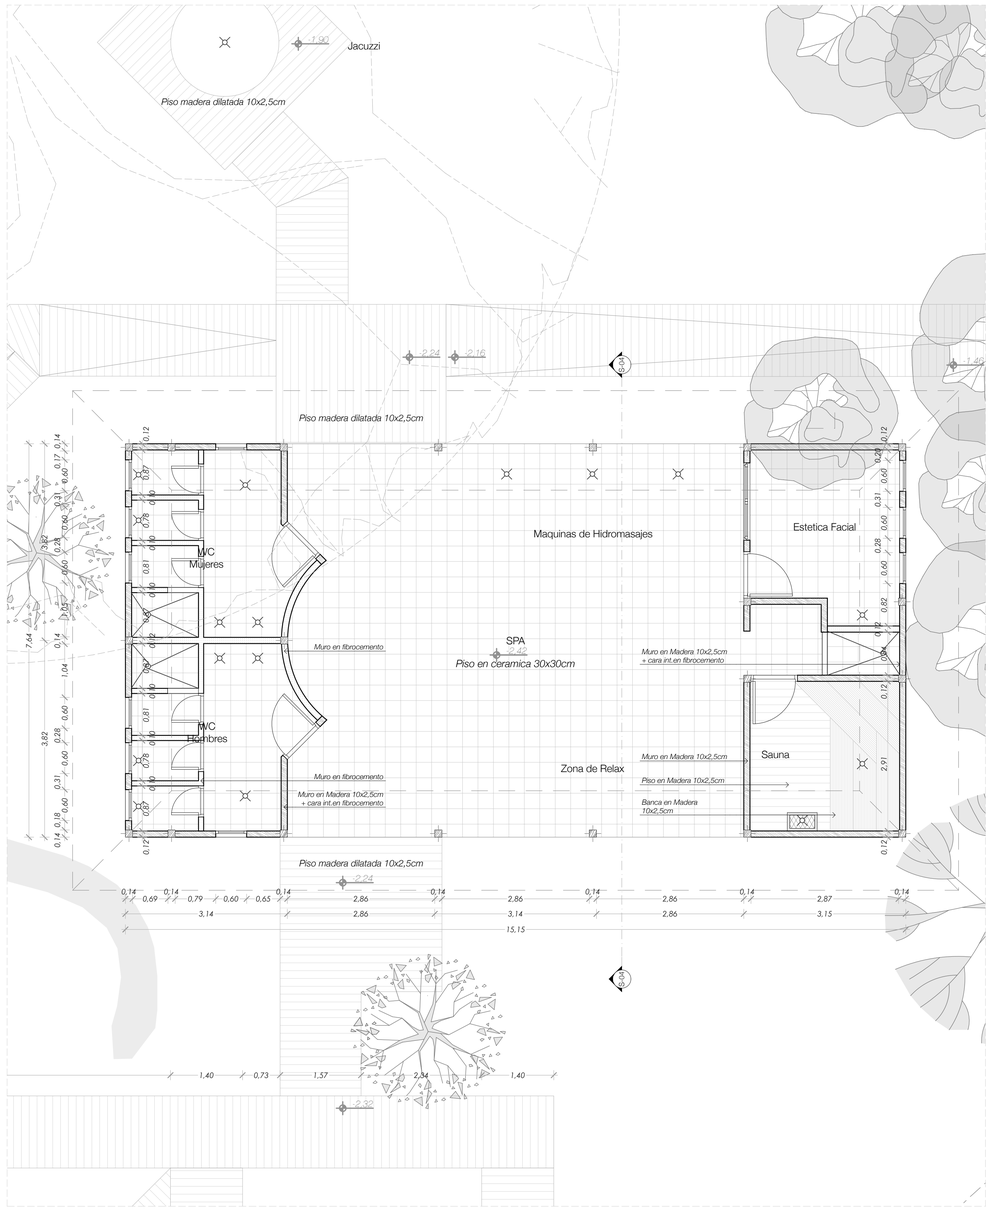


0. Planta 1º Nivel 1:50

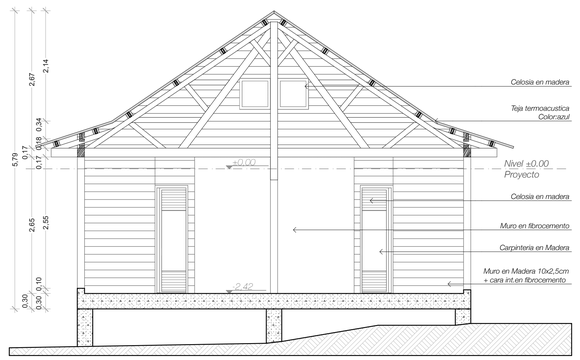


S-04 Sección Spa 1:50

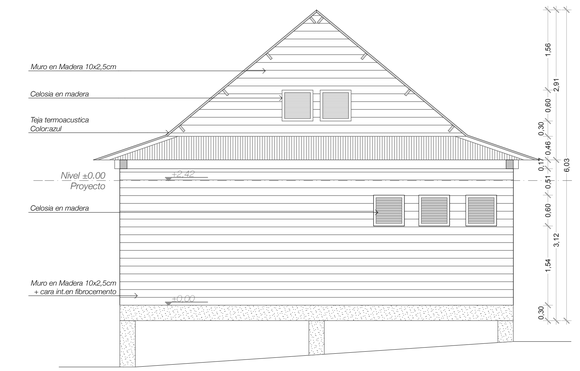


E-16 Alzado Spa 1:50

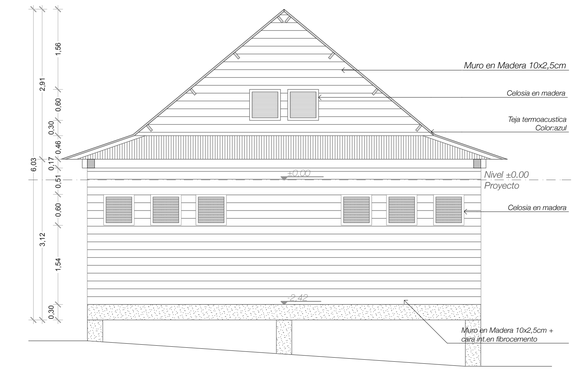

E-15 Alzado Spa 1:50

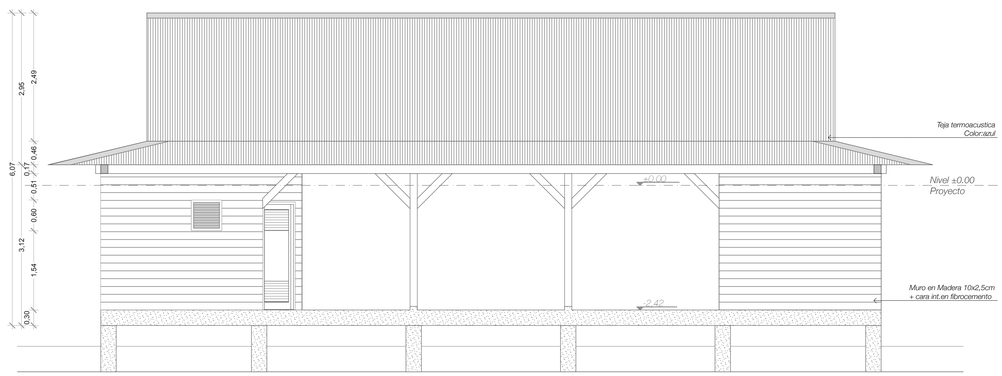

E-14 Alzado Spa 1:50

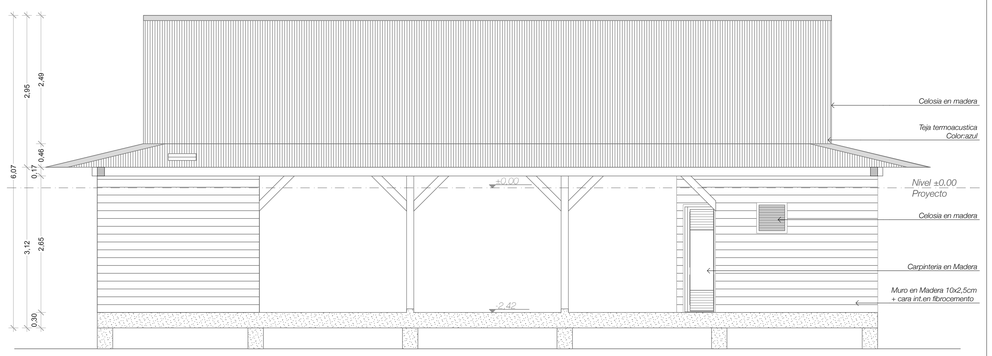

E-13 Alzado Spa 1:50

Supervision:

FONTUR COLOMBIA

MinCIT Ministerio de Comercio, Industria y Turismo

PROSPERIDAD PARA TODOS

Alcaldia de Providencia y Santa Catalina Islas.

Contratista:

Consorcio La Playa.
Nit: 900-612.151-5

Vo:

Interventoria:

Consorcio
Interventores Providencia.

Vo:

Proyecto:

Construcción del (Spa) de Providencia y Santa Catalina, Islas.

Contiene:

Planos Record de Obra.

Planta 1° Nivel, Planta 2° Nivel, Alzado Spa, Sección Spa, Localización del Proyecto

Escala:

1:50, 1:100, 1:500

Fecha:

13/05/14

N° Planchas:

6
11