


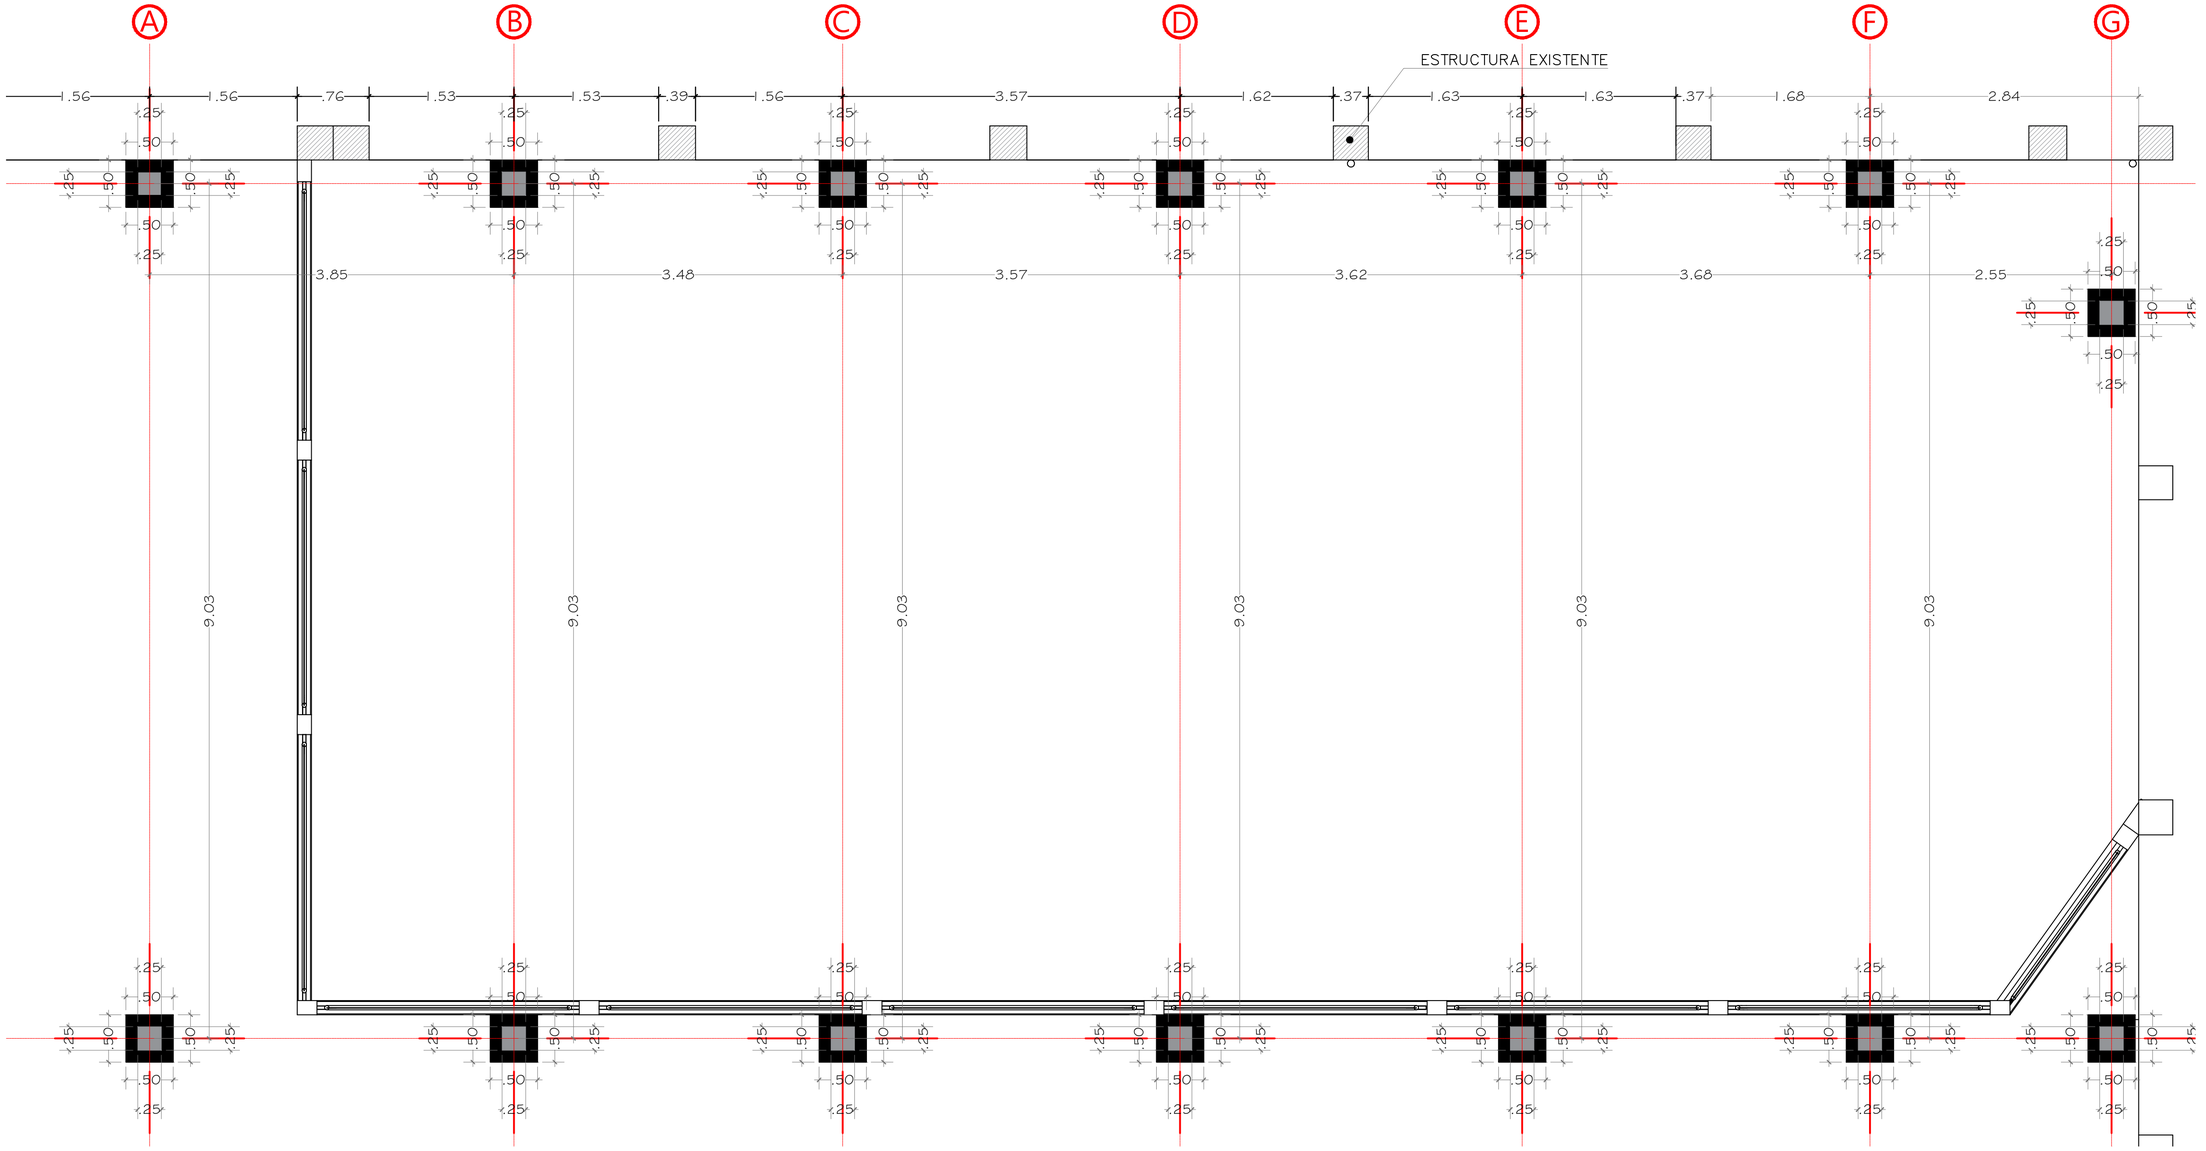



PLANEACIÓN EDUCATIVA
SECRETARIA DE EDUCACIÓN MUNICIPAL DE IPIALES
2020- 2023

ALCALDÍA
MUNICIPAL DE IPIALES

Hablamos con hechos

DISEÑO ARQUITECTÓNICO:

ARQ SEBASTIAN NARVAEZ TOBAR

PROYECTO:

CUBIERTA ZONA DE JUEGOS I.E PEREZ PALLARES IPIALES

CONTIENE:

PLANTA ARQUITECTÓNICA
UBICACIÓN DE DADOS DE CONCRETO

ESCALA:

ESPECIFICAS

FECHA:	PLANO:
08-2023	2