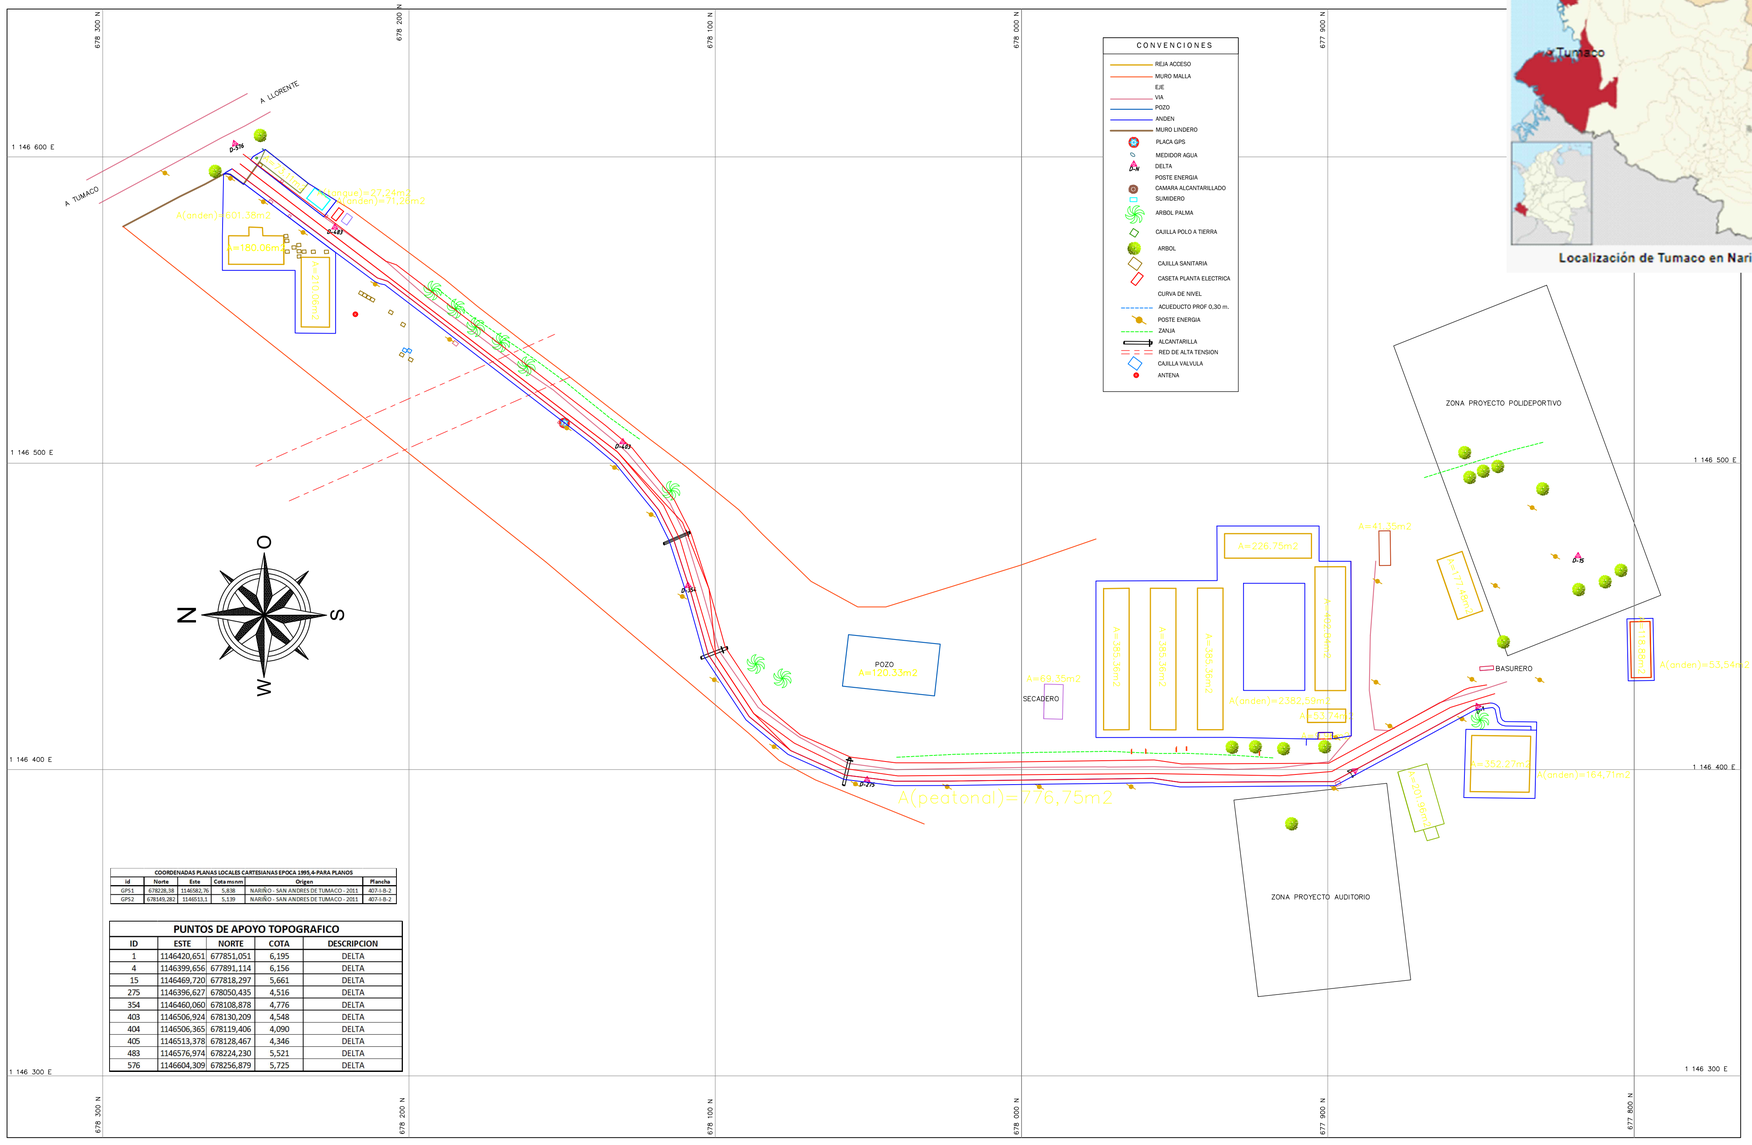


CONVENCIONES

- REJA ACCESO
- MURO MALLA
- EJE
- VIA
- POZO
- ANDEN
- MURO LINDERO
- PLACA GPS
- MEDIDOR AGUA
- DELTA
- POSTE ENERGIA
- CAMARA ALCANTARILLADO
- SUMIDERO
- ARBOL PALMA
- CAJILLA POLO A TIERRA
- ARBOL
- CAJILLA SANITARIA
- CASETA PLANTA ELECTRICA
- CURVA DE NIVEL
- ACUEDUCTO PROF 0,30 m.
- POSTE ENERGIA
- ZANJA
- ALCANTARILLA
- RED DE ALTA TENSION
- CAJILLA VALVULA
- ANTENA

Localización de Tumaco en Nariño

COORDENADAS PLANAS LOCALES CARTESIANAS EPOCA 1995,4-PARA PLANOS

Id	Norte	Este	Cota msnm	Origen	Plancha
GPS1	678238,38	1146582,76	5,838	NARIÑO - SAN ANDRES DE TUMACO - 2011	407-I-B-2
GPS2	678149,282	1146513,1	5,139	NARIÑO - SAN ANDRES DE TUMACO - 2011	407-I-B-2

PUNTOS DE APOYO TOPOGRAFICO

ID	ESTE	NORTE	COTA	DESCRIPCION
1	1146420,651	677851,051	6,195	DELTA
4	1146399,656	677891,114	6,156	DELTA
15	1146469,720	677818,297	5,661	DELTA
275	1146396,627	678050,435	4,516	DELTA
354	1146460,060	678108,878	4,776	DELTA
403	1146506,924	678130,209	4,548	DELTA
404	1146506,365	678119,406	4,090	DELTA
405	1146513,378	678128,467	4,346	DELTA
483	1146576,974	678224,230	5,521	DELTA
576	1146604,309	678256,879	5,725	DELTA

SENA

SERVICIO NACIONAL DE APRENDIZAJE

TUMACO - NARIÑO

Proyecto:

PAVIMENTACIO VIA DE ACCESO POLIDEPORTIVO Y AUDITORIO

Arquitecto:

LUIS RIVADENEIRA
Arquitecto
Celular 317 5102893

Levanto:

JARO ALFONSO GONZALEZ SOLARTE
Topógrafo
L.P. 01-2593 C.P.N.T.
Celular 313 6798361

Contiene:

LEVANTAMIENTO TOPOGRAFICO
KILOMETRO 21 VIA TUMACO PASTO

Diseño:

Aprobó:

Escala:

1 : 750

Dibujo:

TOPOGRAFÍA

Fecha:

JULIO DE 2019

Plano No:

1 DE 2