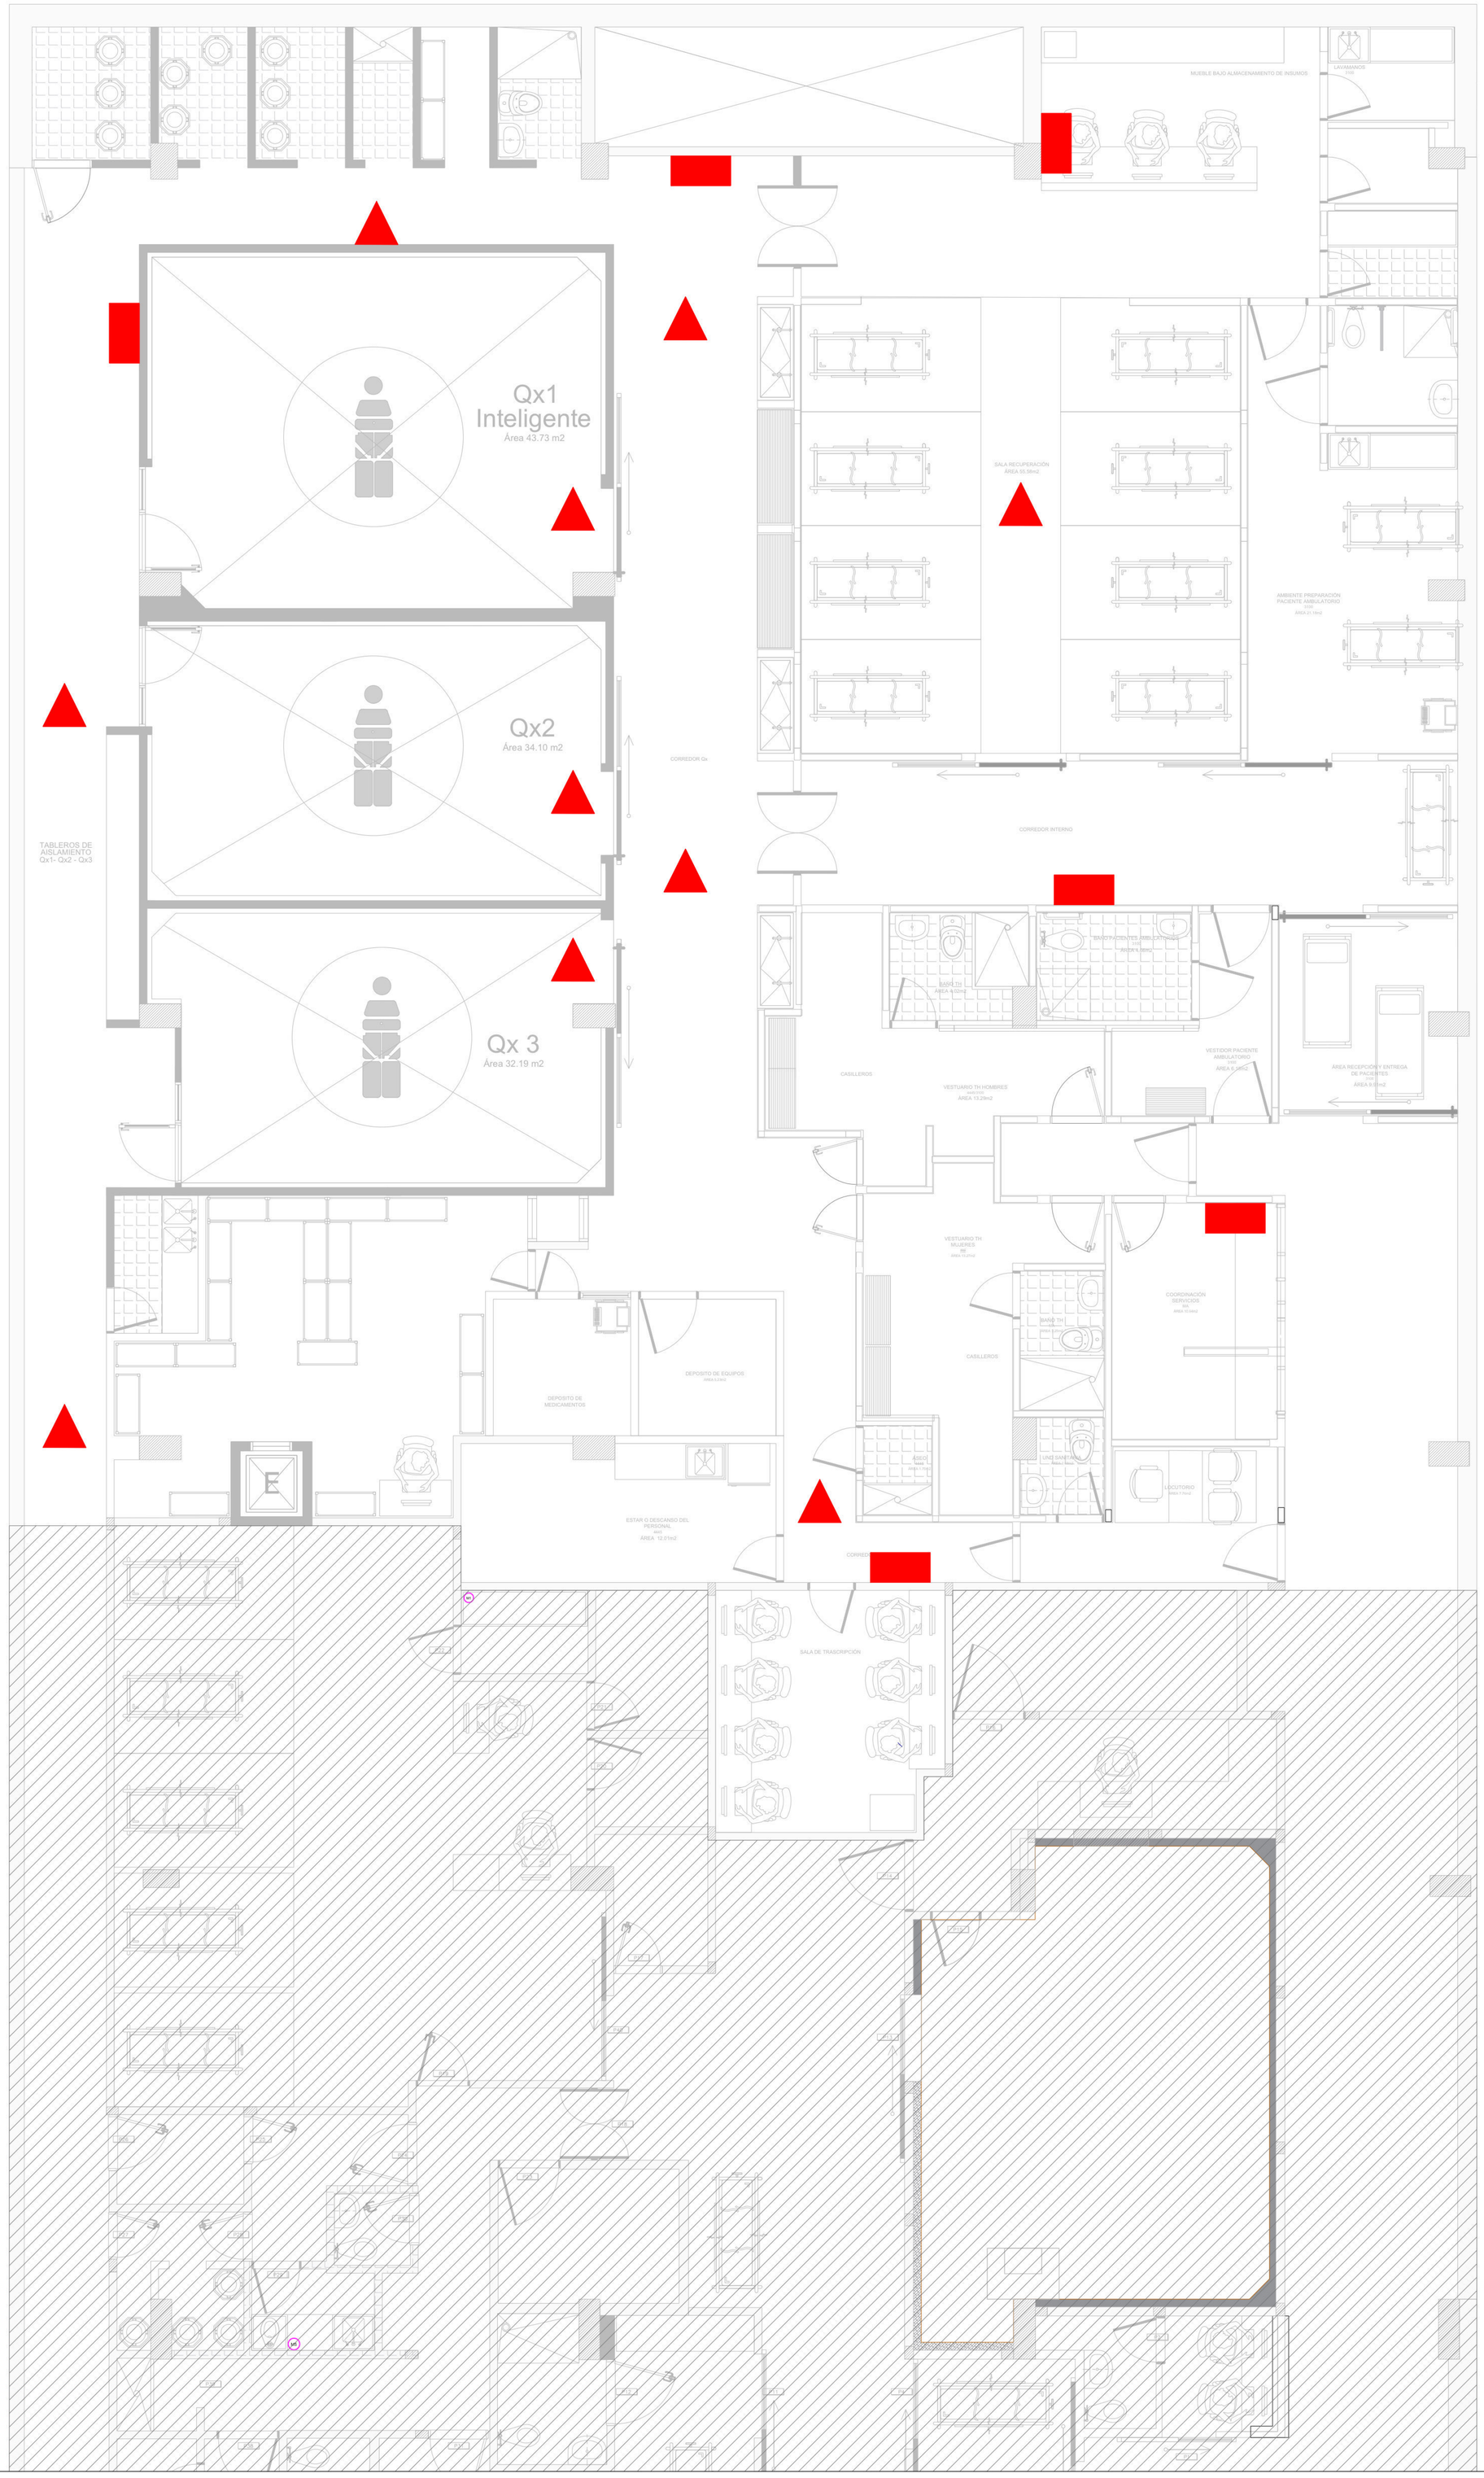


Convención

- LUMINARIA SISTEMA DE EMERGENCIA
- PANTALLA DISPLAY

CASAS AUTOMATICAS LTDA
Tecnología para su Confort

SEDE: HOSPITAL FEDERICO LLERAS ACOSTA E.S.E SEDE LIMONAR	CONTIENE: PLANO SISTEMA DE EMERGENCIA	REVISADO POR: NOMBRE: CARGO: JEFE OFICINA DE PLANEACIÓN Y CALIDAD:	APROBADO: NOMBRE: -- CARGO: --	OBSERVACIONES:	CODIGO DE PLANO: X-XX-XX-XX-XX-X-X	FECHA ELABORACIÓN: 16/07/2024
			APROBADO: NOMBRE: -- CARGO: --		FECHA ACTUALIZACIÓN: dd/12/2021	VERISIÓN: V2
PROYECTO: ADECUACIÓN DE LAS ÁREAS DEL SERVICIO DE CIRUGÍA PARA EL CUMPLIMIENTO DE LOS ESTÁNDARES DE INFRAESTRUCTURA FÍSICA DEL SISTEMA DE HABILITACIÓN EN EL SERVICIO DE CIRUGÍA	SERVICIO: CIRUGÍA SEDE LIMONAR	DISEÑO ARQUITECTÓNICO: NOMBRE: MAT:	APROBADO: NOMBRE: -- CARGO: --	CONTROL DE CAMBIOS: VERSION / DESCRIPCIÓN / FECHA	ESCALA: 1-50	PLANO NUMERO: 7 de 8

Powered by CamScanner