

CANCHA MULTIDEPORTIVA AFASINTE
Cra 2# Calle 22

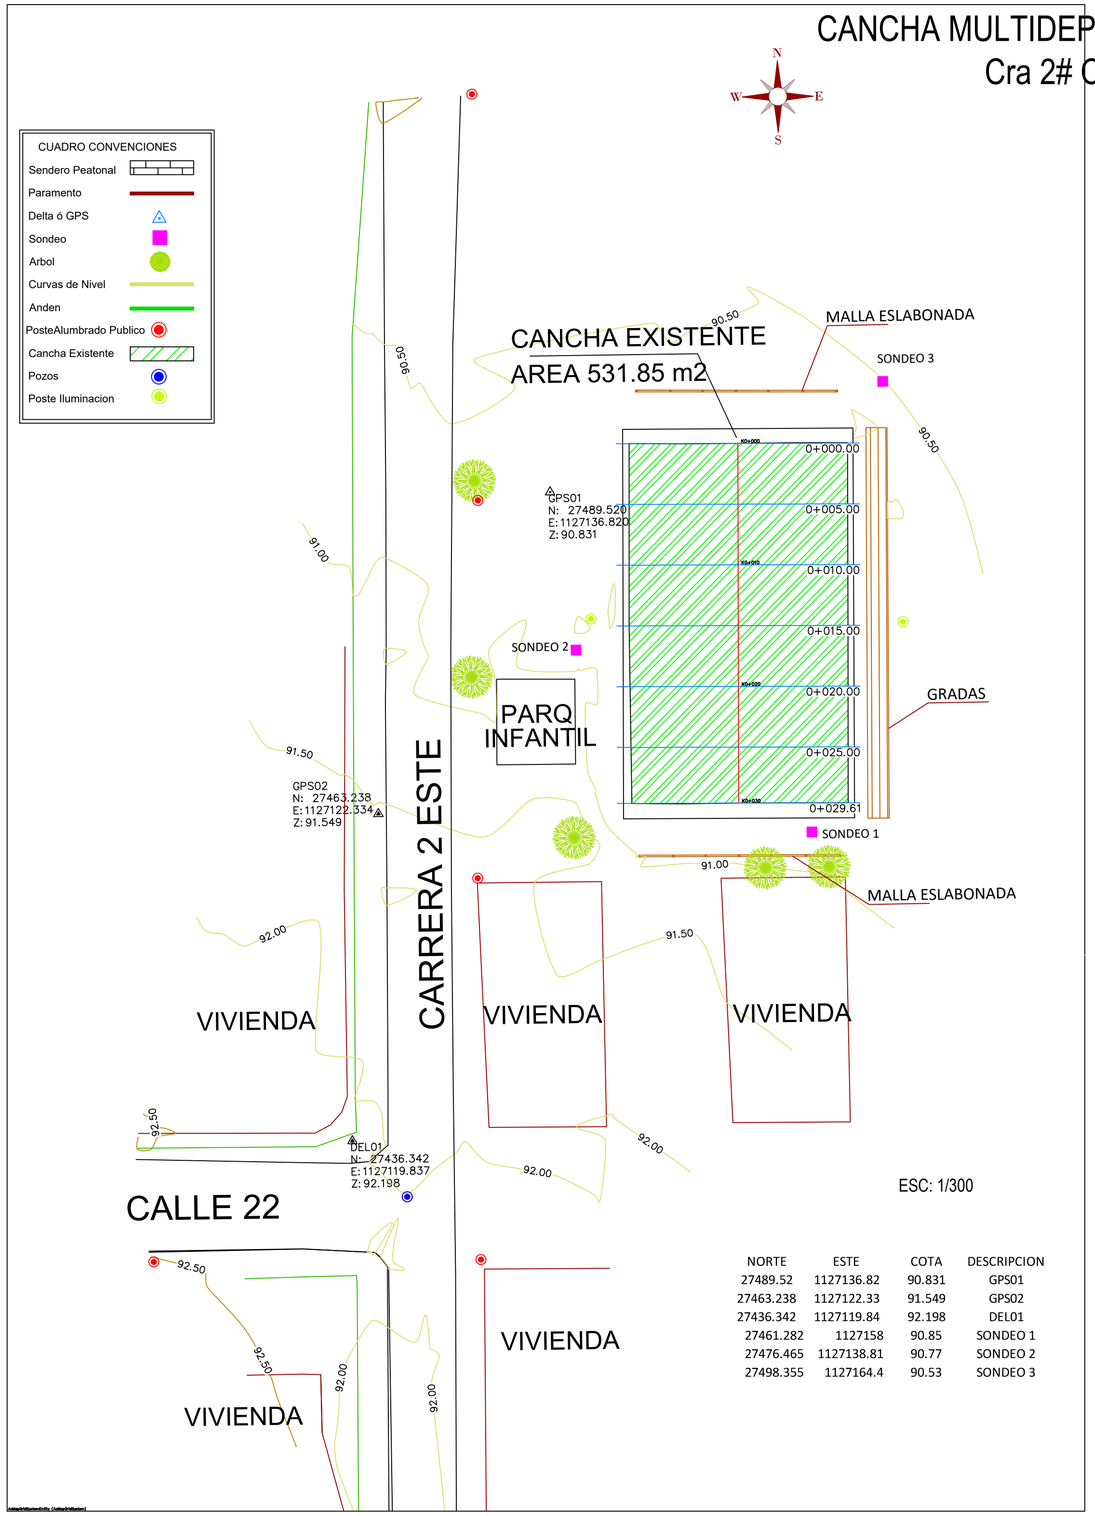


NORTE	ESTE	COTA	DESCRIPCION
27489.52	1127136.82	90.831	GPS01
27463.238	1127122.33	91.549	GPS02
27436.342	1127119.84	92.198	DEL01
27461.282	1127158	90.85	SONDEO 1
27476.465	1127138.81	90.77	SONDEO 2
27498.355	1127164.4	90.53	SONDEO 3

SECCIONES TRANSVERSALES

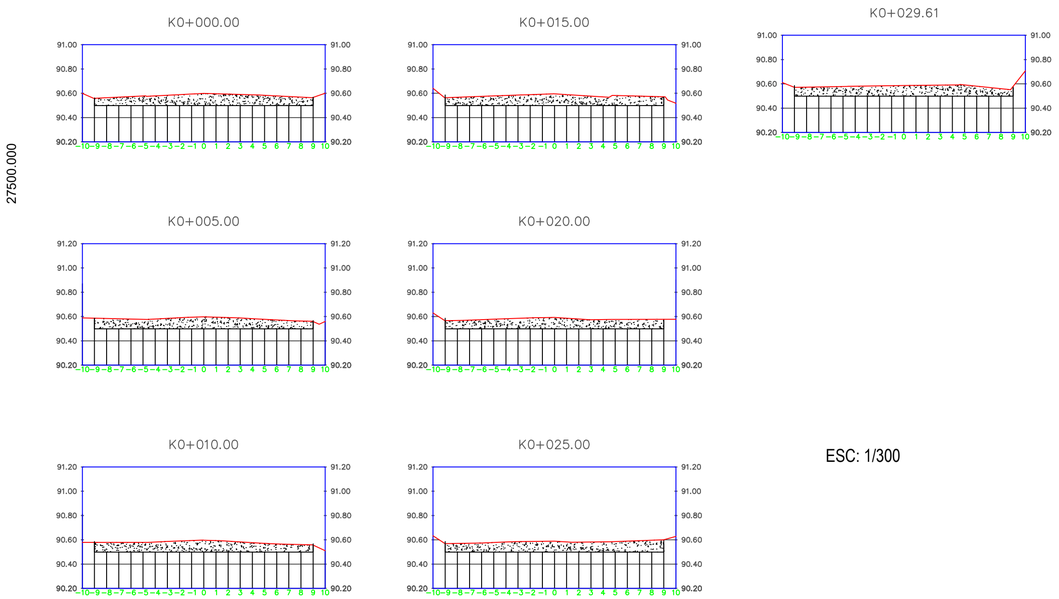

ESC: 1/300

PERFIL CANCHA AFASINTE

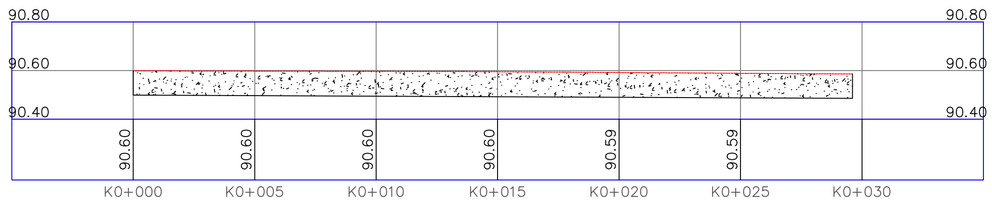

ESCALA
H: 1/150
V:1/100

GOBERNACION DEL AMAZONAS

OBJETO:

CONSULTORIA PARA LOS ESTUDIOS TECNICOS PRELIMINARES (ESTUDIOS DE SUELOS Y TOPOGRAFIA) PARA LA CONSTRUCCION DE CUBIERTAS DE POLIDEPORTIVOS EN EL DEPARTAMENTO DEL AMAZONAS

APROBÓ:

ING. LUIS DANIEL POSADA AGUDELO
DIRECTOR DE INFRAESTRUCTURA DEPARTAMENTAL GOBERNACION DEL AMAZONAS

LEVANTO:

HUGO ALEXANDER SANCHEZ SOTO
Cc 93.410.976 de Ibagué
TP 01-11308

DIBUJO:

JUAN SEBASTIAN GONZALEZ LOZANO
Cc 1.110.545.783 de Ibagué
TP 01-16353

OBSERVACIONES:

CONTIENE:
CANCHA MULTIDEPORTIVA AFASINTE Cra 2# calle 22
VISTA EN PLANTA
PERFIL LONGITUDINAL
SECCIONES TRANSVERSALES

FECHA: AGOSTO/2024

PLANO: 2 /8

ESCALA: INDICADAS