

CANCHA MULTIDEPORTIVA LA ESPERANZA
Cra 6- Calle 14

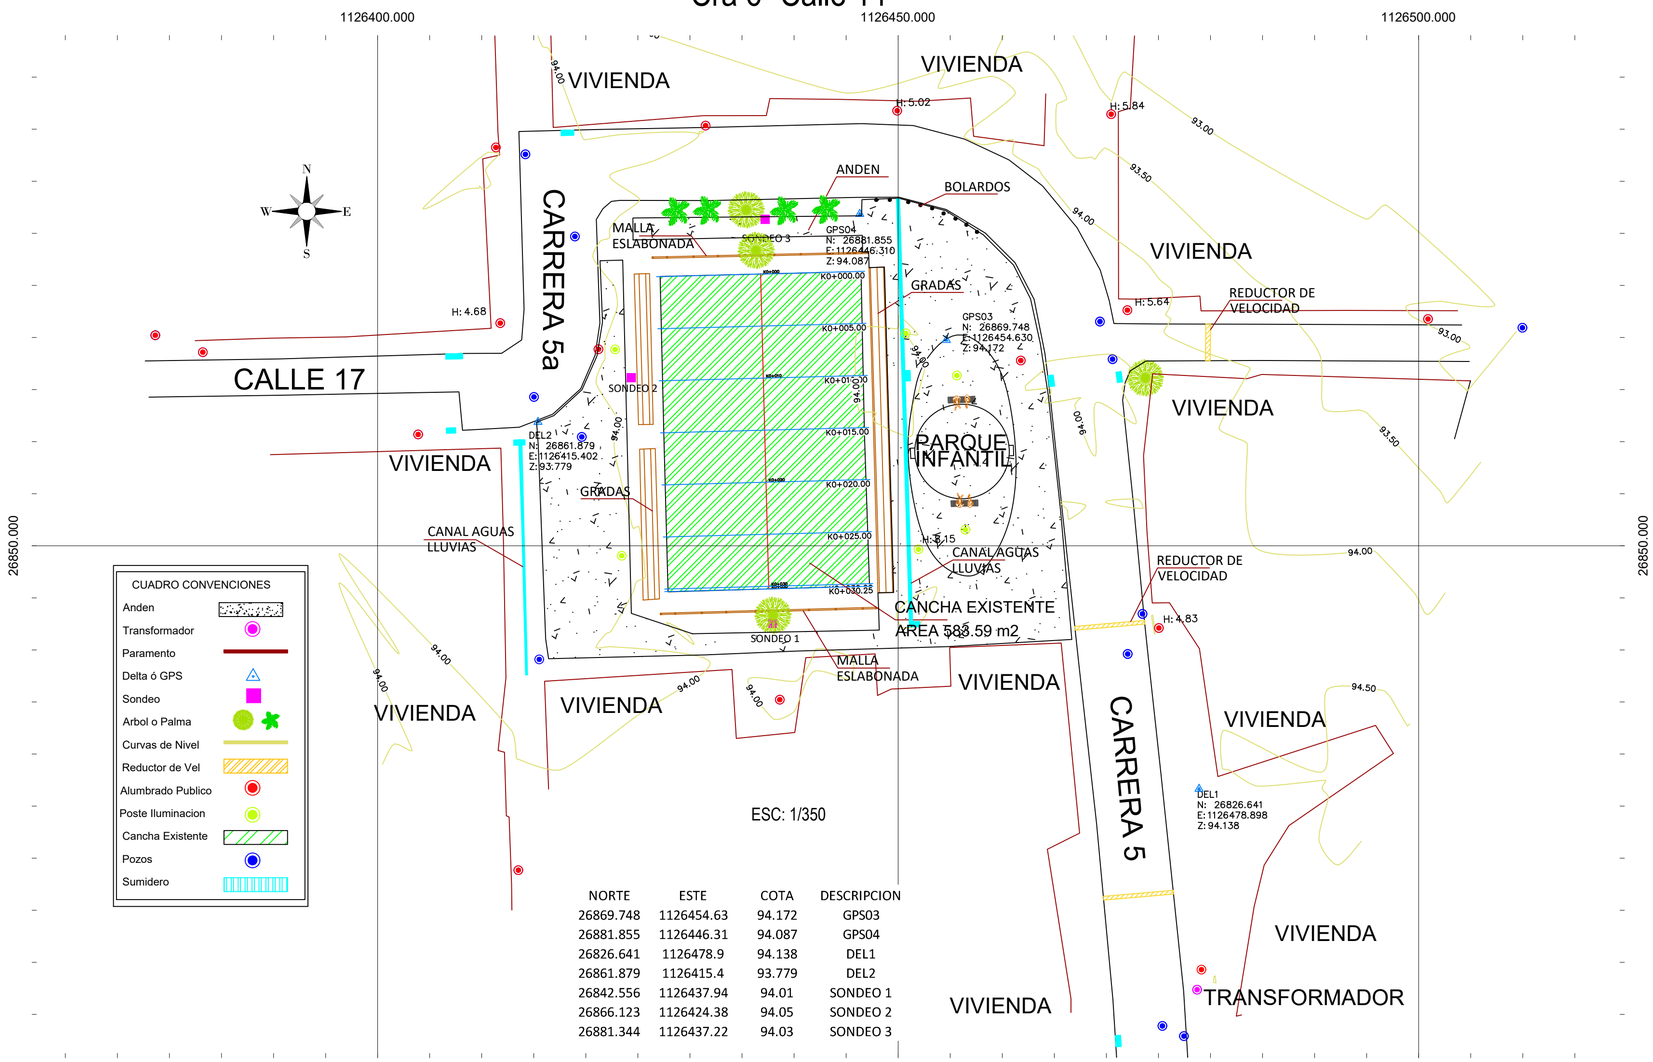

ESC: 1/350


NORTE	ESTE	COTA	DESCRIPCION
26869.748	1126454.63	94.172	GPS03
26881.855	1126446.31	94.087	GPS04
26826.641	1126478.9	94.138	DEL1
26861.879	1126415.4	93.779	DEL2
26842.556	1126437.94	94.01	SONDEO 1
26866.123	1126424.38	94.05	SONDEO 2
26881.344	1126437.22	94.03	SONDEO 3

SECCIONES TRANSVERSALES

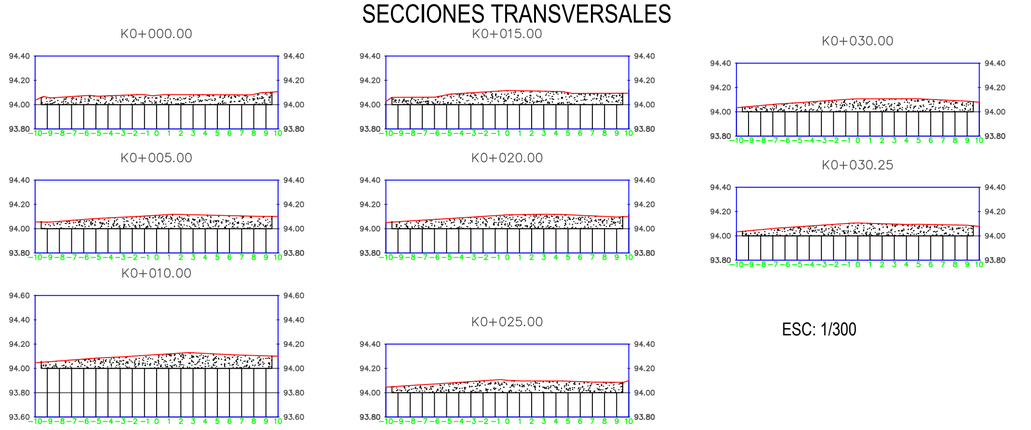

ESC: 1/300

PERFIL CANCHA LA ESPERANZA

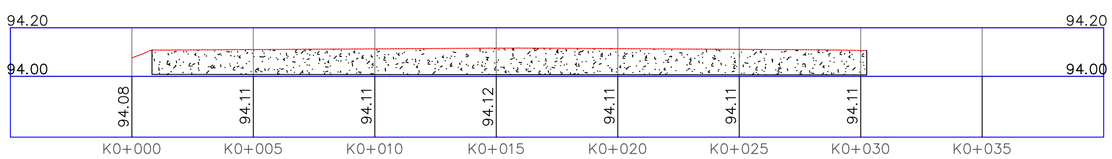

ESCALA
H: 1/150
V:1/100

GOBERNACION DEL AMAZONAS

OBJETO:

CONSULTORIA PARA LOS ESTUDIOS TECNICOS PRELIMINARES (ESTUDIOS DE SUELOS Y TOPOGRAFIA) PARA LA CONSTRUCCION DE CUBIERTAS DE POLIDEPORTIVOS EN EL DEPARTAMENTO DEL AMAZONAS

APROBÓ:

ING. LUIS DANIEL POSADA AGUDELO
DIRECTOR DE INFRAESTRUCTURA
DEPARTAMENTAL GOBERNACION DEL AMAZONAS

LEVANTO:

HUGO ALEXANDER SANCHEZ SOTO
Cc 93.410.976 de Ibagué
TP 01-11308

DIBUJO:

JUAN SEBASTIAN GONZALEZ LOZANO
Cc 1.110.545.783 de Ibagué
TP 01-16353

OBSERVACIONES:

CONTIENE:
CANCHA MULTIDEPORTIVA LA ESPERANZA Cra 6- calle 14
VISTA EN PLANTA
PERFIL LONGITUDINAL
SECCIONES TRANSVERSALES

FECHA:
AGOSTO/2024

PLANO:
4 /8

ESCALA:
INDICADAS