

CANCHA MULTIDEPORTIVA JOSE MARIA HERNANDEZ Cra 8- Calle 13

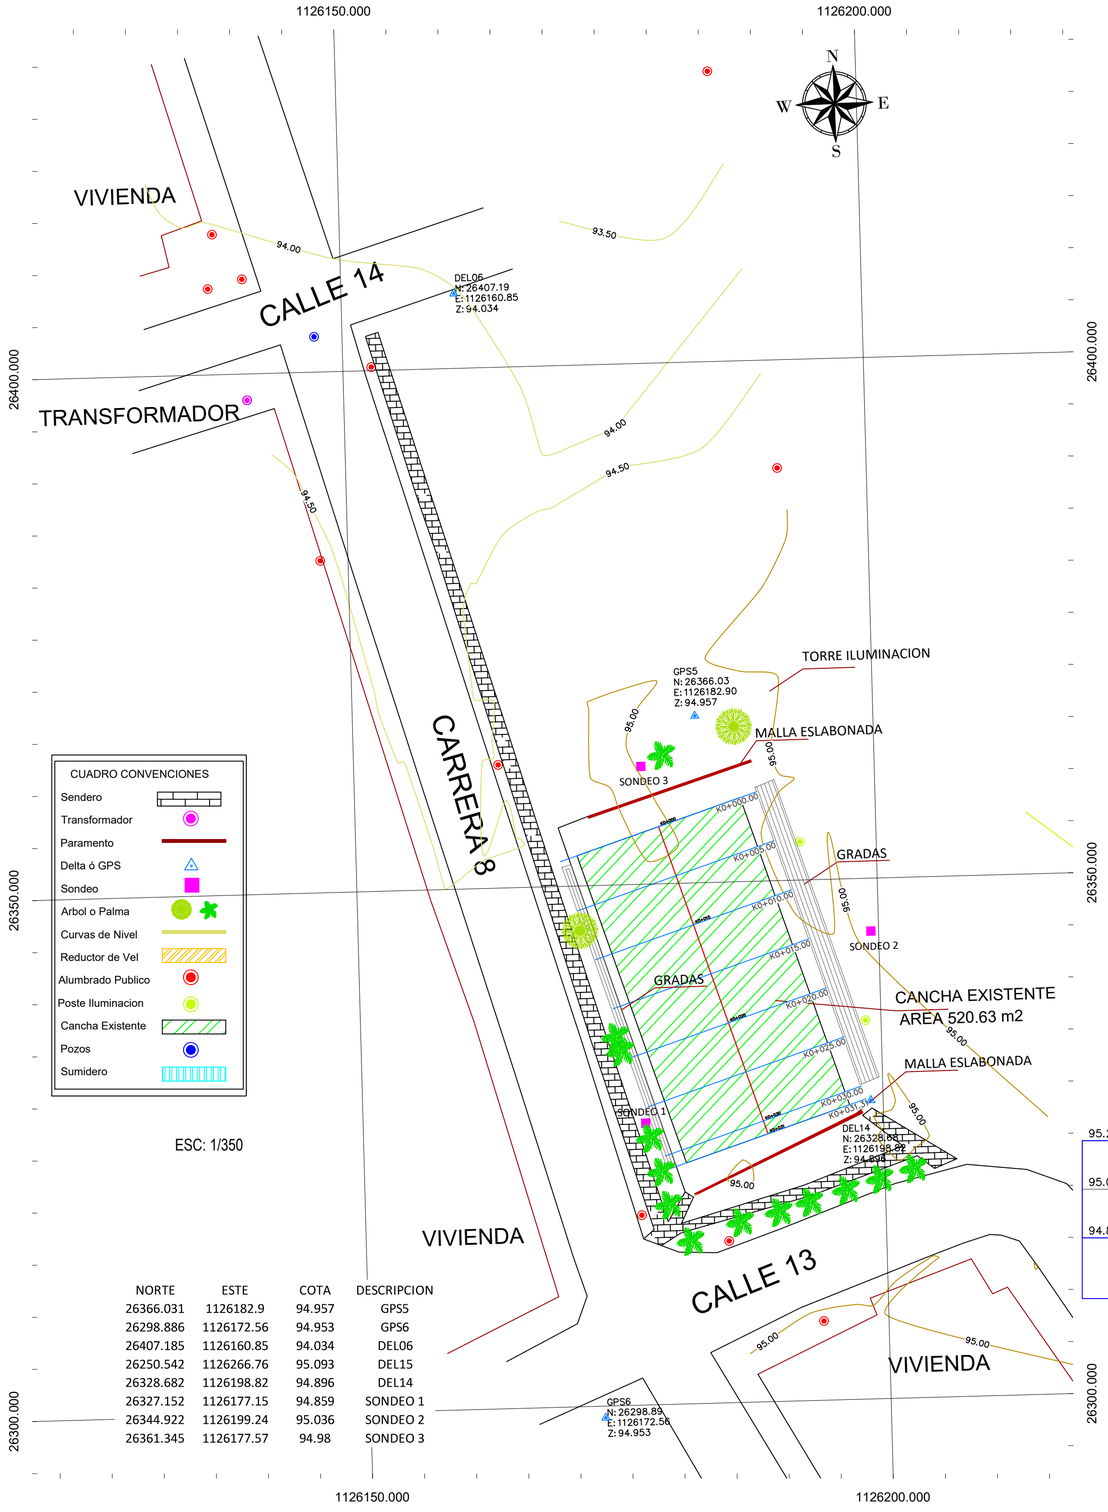

ESC: 1/350


NORTE	ESTE	COTA	DESCRIPCION
26366.031	1126182.9	94.957	GPS5
26298.886	1126172.56	94.953	GPS6
26407.185	1126160.85	94.034	DEL06
26250.542	1126266.76	95.093	DEL15
26328.682	1126198.82	94.896	DEL14
26327.152	1126177.15	94.859	SONDEO 1
26344.922	1126199.24	95.036	SONDEO 2
26361.345	1126177.57	94.98	SONDEO 3

SECCIONES TRANSVERSALES

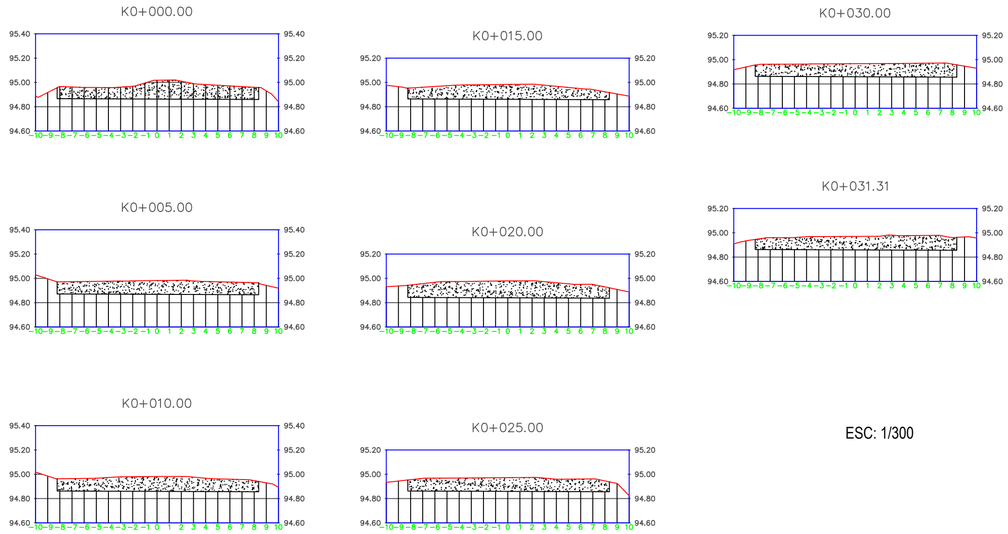

ESC: 1/300

PERFIL CANCHA CANCHA MULTIFUNCIONAL

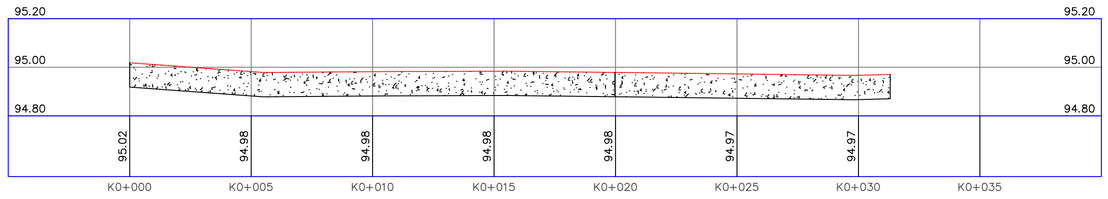

ESCALA
H: 1/150
V:1/100

GOBERNACION DEL AMAZONAS

OBJETO:

CONSULTORIA PARA LOS ESTUDIOS TECNICOS PRELIMINARES (ESTUDIOS DE SUELOS Y TOPOGRAFIA) PARA LA CONSTRUCCION DE CUBIERTAS DE POLIDEPORTIVOS EN EL DEPARTAMENTO DEL AMAZONAS

APROBÓ:

ING. LUIS DANIEL POSADA AGUDELO
DIRECTOR DE INFRAESTRUCTURA DEPARTAMENTAL GOBERNACION DEL AMAZONAS

LEVANTO:

HUGO ALEXANDER SANCHEZ SOTO
Cc 93.410.976 de Ibagué
TP 01-11308

DIBUJO:

JUAN SEBASTIAN GONZALEZ LOZANO
Cc 1010.545.783 de Ibagué
TP 01-16353

OBSERVACIONES:

CONTIENE:
CANCHA MULTIDEPORTIVA JOSE MARIA HERNANDEZ Cra 8- Calle13
VISTA EN PLANTA
PERFIL LONGITUDINAL
SECCIONES TRANSVERSALES

FECHA: AGOSTO/2024

ESCALA: INDICADAS

PLANO: 6 /8