
LOCALIZACIÓN MUNICIPIO DE CÓMBITA BOYACÁ

MUNICIPIO DE COMBITA
DIVISION POLITICA

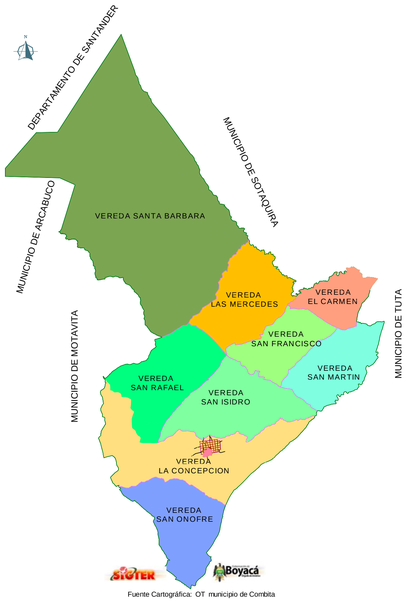

Fuente Cartográfica: OT municipio de Combita




Provincia Centro



Fuente Cartográfica: IGAC año 1988

LOCALIZACIÓN GENERAL DEL PROYECTO CASCO URBANO|CÓMBITA BOYACÁ

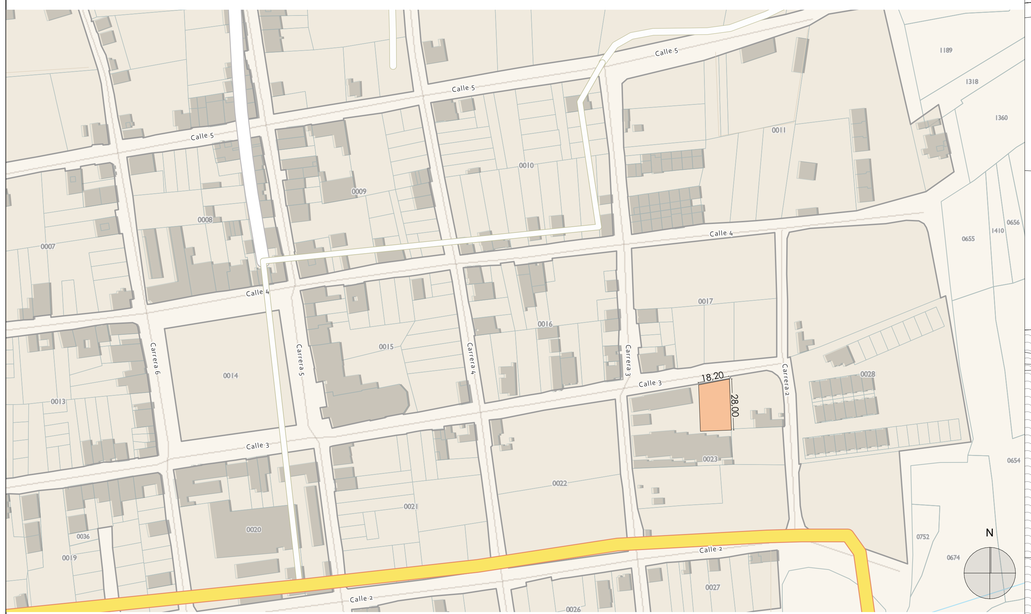


CUADRO DE AREAS

AREA DE INTERVENCION CUBIERTA	544,18

IMPLANTACIÓN GENERAL
ESC: 1_____100

	Trama	CUADRO MATERIALIDADES Y ELEMENTOS
Item		Nombre
1		SARDINEL EN CONCRETO A10
2		LOSETA TACTIL ALERTA .40 x .40 (TOPEROLES)
3		ANDEN EN ADOQUIN DE GRES
4		LOSETA TACTIL GUIA .40X.40
5		BORDILLO DE CONFINAMIENTO EN CONCRETO A-80
6		CINTA EN CONCRETO FUNDIDO EN SITIO
7		ARENA DE NIVELACION 4CM
8		SUBASE GRANULAR 0.30
9		SUBRASANTE
10		VÍA EN CONCRETO

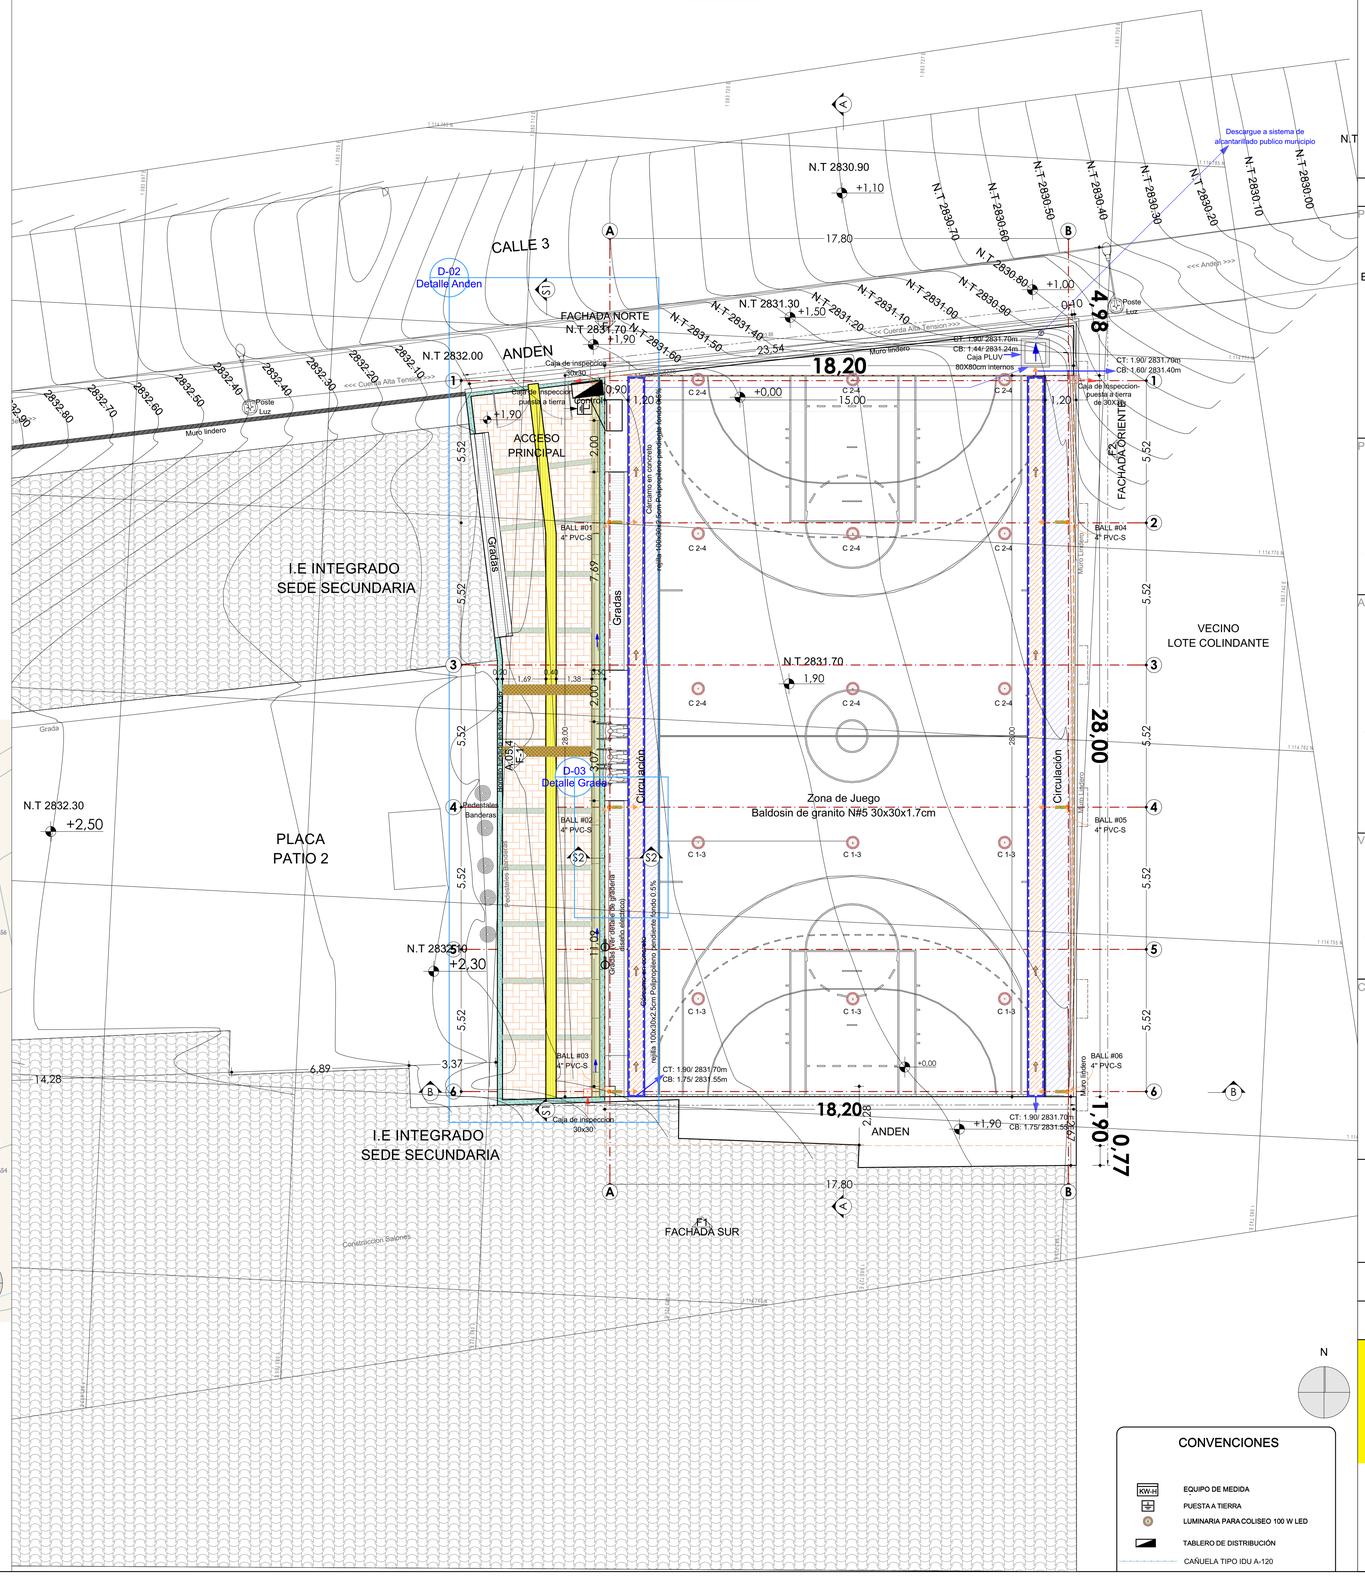

CONVENCIONES

- EQUIPO DE MEDIDA
- PUESTA A TIERRA
- LUMINARIA PARA COLISEO 100 W LED
- TABLERO DE DISTRIBUCIÓN
- CAÑUELA TIPO IDU A-120

PROYECTO/DIRECCION:

MEJORAMIENTO DEL ESCENARIO RECREATIVO Y DE ACTIVIDADES LÚDICAS EN LA INSTITUCIÓN EDUCATIVA INTEGRADO SEDE ANTIGUA EN EL MUNICIPIO DE CÓMBITA, DEPARTAMENTO DE BOYACÁ

PROPIETARIO:

MUNICIPIO COMBITA BOYACÁ

ARQUITECTO PROYECTISTA:

DANIEL S. TENJO PINEDA
ARQUITECTO
T.P. A31472015
C.C. 1049632766

VISTO BUENO:

PLANEACIÓN

CONTIENE:

PLANO DE LOCALIZACION
IMPLANTACION GENERAL
CUADRO DE AREAS

ARQ 1 / 8

17.09.2024

1_50

BOCETO
ARQUITECTOS+ASOCIADOS
Direccion: Calle 32 B_09 Of. 402
3102824812 -3004945503
E-mail: boceto.asociados@gmail.com

El contenido de este plano esta protegido por las leyes de propiedad intelectual LEY 44 de 1993, No puede ser utilizado sin el consentimiento expreso del diseñador.

PLANTA 1ER PISO
ESC: 1___50

N.T 2832.00

ANDEN

Caja de inspeccion 30x30

Caja de inspeccion puesta a tierra

Control

+1,90

ACCESO PRINCIPAL

Gradas

BALL #01
4" PVC-S

I.E INTEGRADO
SEDE SECUNDARIA

PLACA
PATIO 2

Pedestales Banderas

BALL #02
4" PVC-S

Pedestales Banderas

Bordillo fundido en sitio .20x.35

A.05.4
F-1

D-03
Detalle Grada

Gradas (ver detalle de graderia diseño electrico)

Circulación

Cárcamo en concreto
rejilla 100x30x2.5cm Polipropileno pendiente fondo 0.5%

Muro Lindero

18,20

23,54

<831.60

1,50

CT: 1.90/ 2831.70m
CB: 1.44/ 2831.24m
Caja PLUV
80X80cm internos

CT: 1.90/ 2831.70m
CB: 1.60/ 2831.40m

Caja de inspeccion-
puesta a tierra
de 30X30

FACHADA ORIENTE
F2

+0,00

15,00

1,20

0,90

C 2-4

N.T 2831.70

1,90

Zona de Juego
Baldosin de granito N#5 30x30x1.7cm

BALL #04
4" PVC-S

BALL #05
4" PVC-S

BALL #06
4" PVC-S

VECINO
LOTE COLINDANTE

28,00

1 114 777 N

1 114 770 N

5,52

2,00

7,69

3,07

11,09

Gradas (ver detalle de graderia diseño electrico)

C 1-3

N.T 2832.10

+2,30

0,20
1,69
0,40
1,38
0,50

28.00

6,89
3,37

CT: 1.90/ 2831.70m
CB: 1.75/ 2831.55m

+0,00

18,20

2,28

ANDEN

+1,90

CT: 1.90/ 2831.70m
CB: 1.75/ 2831.55m

0,77

1,90

17,80

Caja de inspeccion 30x30

I.E INTEGRADO
SEDE SECUNDARIA

CONVENCIONES

- EQUIPO DE MEDIDA
- PUESTA A TIERRA
- LUMINARIA PARA COLISEO 100 W LED
- TABLERO DE DISTRIBUCIÓN
- CAÑUELA TIPO IDU A-120

CUADRO MATERIALIDADES Y ELEMENTOS

Item	Trama	Nombre
1		SARDINEL EN CONCRETO A10
2		LOSETA TACTIL ALERTA .40 x .40 (TOPEROLES)
3		ANDEN EN ADOQUIN DE GRES
4		LOSETA TACTIL GUIA .40X.40
5		BORDILLO DE CONFINAMIENTO EN CONCRETO A-80
6		CINTA EN CONCRETO FUNDIDO EN SITIO
7		ARENA DE NIVELACION 4CM
8		SUBASE GRANULAR 0.30
9		SUBRASANTE
10		VÍA EN CONCRETO

PROYECTO/DIRECCION:

MEJORAMIENTO DEL ESCENARIO RECREATIVO Y DE ACTIVIDADES LÚDICAS EN LA INSTITUCIÓN EDUCATIVA INTEGRADO SEDE ANTIGUA EN EL MUNICIPIO DE CÓMBITA, DEPARTAMENTO DE BOYACÁ

PROPIETARIO:

MUNICIPIO COMBITA
BOYACÁ

ARQUITECTO PROYECTISTA:

DANIEL S. TENJO PINEDA
ARQUITECTO
T.P. A31472015
C.C. 1049632766

VISTO BUENO:

PLANEACIÓN

CONTIENE:

PLANTA 1ER PISO

ARQ 2 / 8

17.09.2024

1_50

BOCETO
ARQUITECTOS+ASOCIADOS

Direccion: Calle 32 8_09 Of. 402
3102824812 -3004949503
E-mail: boceto.asociados@gmail.com

El contenido de este plano esta protegido por las leyes de propiedad intelectual LEY 44 de 1993, No puede ser utilizado sin el consentimiento expreso del diseñador.

PLANTA DE CUBIERTAS
ESC: 1___50

N.T 2832.00
ANDEN
PUNTA TIPO FRANKLIN
Muro Lindero
23,48
18,20
PUNTA TIPO FRANKLIN
PUNTA TIPO FRANKLIN
Muro lindero
1 114 777 N
1
4,91
5,52
I.E INTEGRADO
SEDE SECUNDARIA
BALL #01
4" PVC-S
ANDEN
5,52
3
3,76
5,52
A:05.4
F-1
CANALETA METÁLICA CR20 B:40xH:30cm INTERNOS UTILES S: 0.5%
4
Pedestales
Banderas
BALL #02
4" PVC-S
S2
5,52
17,26
N.T 2832.10
5
5,52
BALL #03
4" PVC-S
B
6
S1
CUBIERTA STANDING SEAM
PENDIENTE 20%
BALL 4" PVC-S
BAJANTES ASOCIADAS
PUNTA TIPO FRANKLIN
18,20
PUNTA TIPO FRANKLIN
PUNTA TIPO FRANKLIN
I.E INTEGRADO
SEDE SECUNDARIA
A
17,80
A
B
1
F2
FACHADA ORIENTE
5,52
BALL #04
4" PVC-S
Muro Lindero
2
5,52
3
5,52
CANALETA METÁLICA CR20 B:40xH:30cm INTERNOS UTILES S: 0.5%
4
BALL #05
4" PVC-S
5,52
5
5,52
BALL #06
4" PVC-S
6
B
1 108 E

N

PROYECTO/DIRECCION:

MEJORAMIENTO DEL ESCENARIO RECREATIVO Y DE ACTIVIDADES LÚDICAS EN LA INSTITUCIÓN EDUCATIVA INTEGRADO SEDE ANTIGUA EN EL MUNICIPIO DE CÓMBITA, DEPARTAMENTO DE BOYACÁ

PROPIETARIO:

MUNICIPIO COMBITA
BOYACÁ

ARQUITECTO PROYECTISTA:

DANIEL S. TENJO PINEDA
ARQUITECTO
T.P. A31472015
C.C. 1049632766

VISTO BUENO:

PLANEACIÓN

CONTIENE:

PLANTA DE CUBIERTAS

ARQ 3 / 8


17.09.2024

1_50


BOCETO
ARQUITECTOS+ASOCIADOS
Direccion: Calle 32 B_09 Of. 402
3102824812 -3004945503
E-mail: boceto.asociados@gmail.com
El contenido de este plano esta protegido por las leyes de propiedad intelectual LEY 44 de 1993, No puede ser utilizado sin el consentimiento expreso del diseñador.

N

FACHADA OCCIDENTE
ESC:1____50

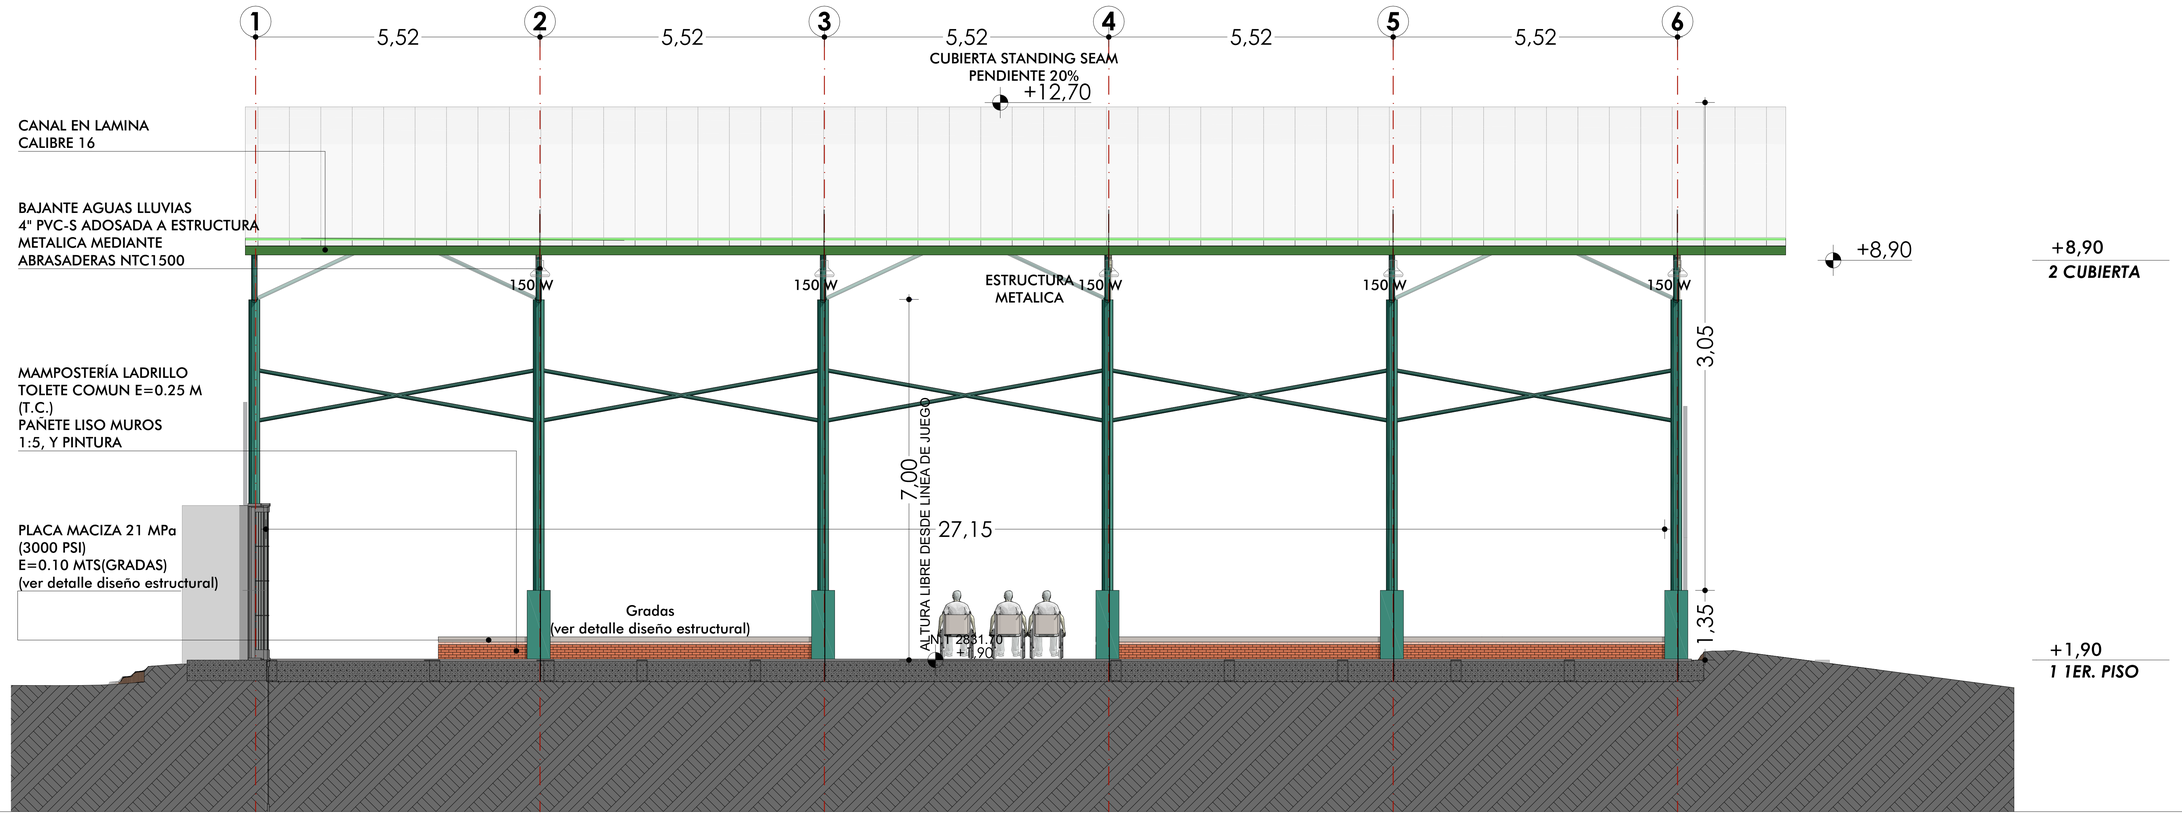

FACHADA SUR
ESC:1____50

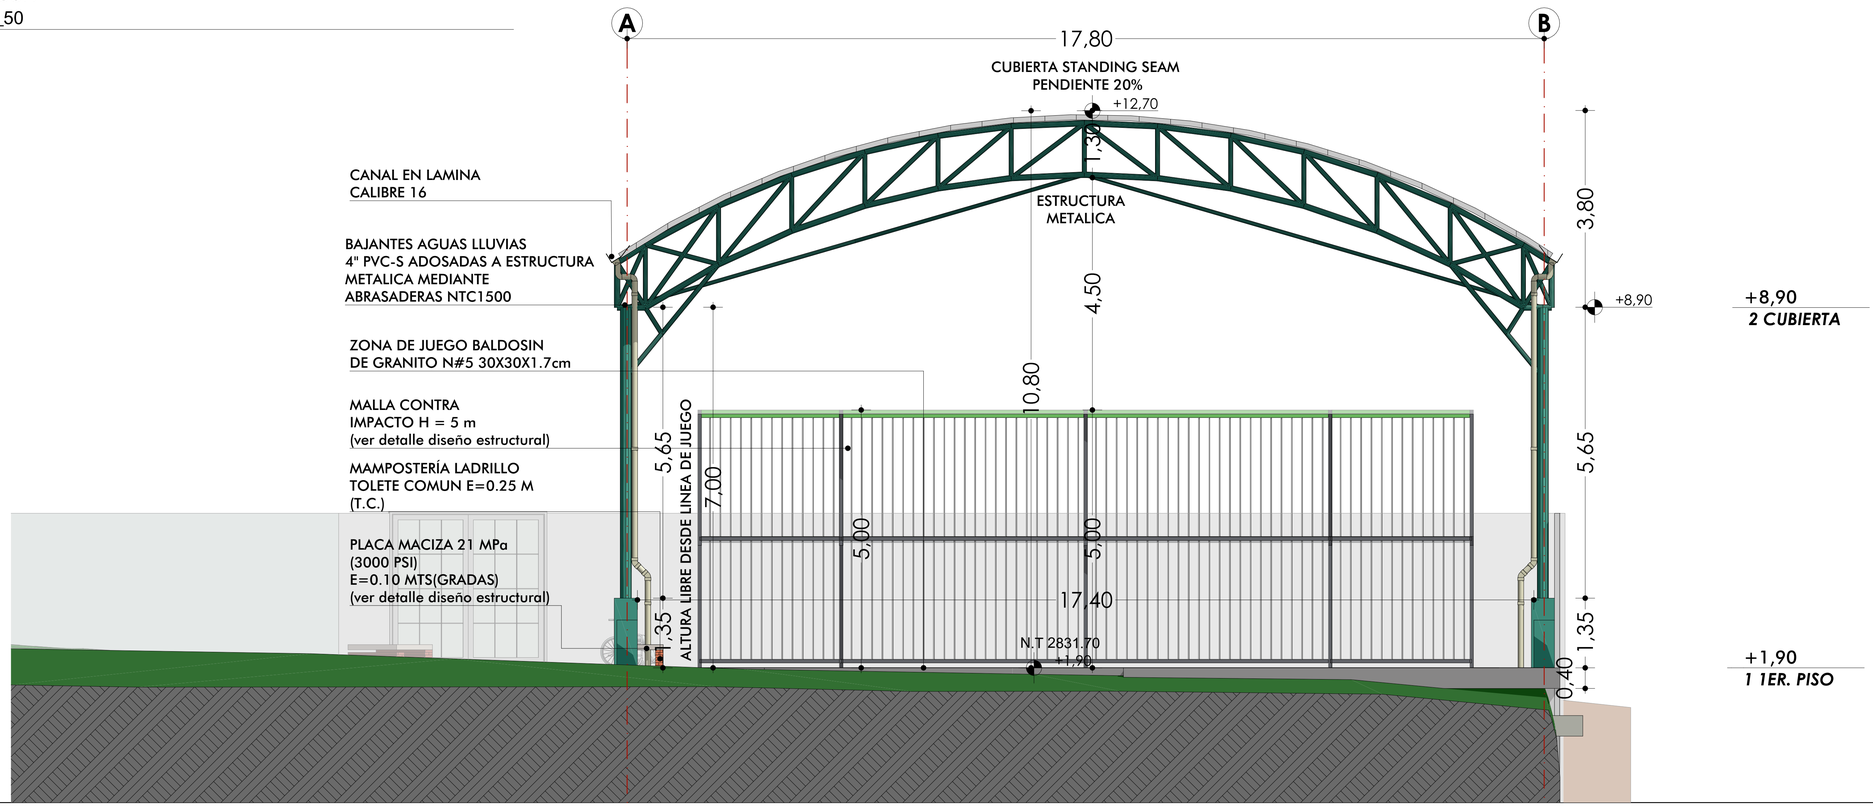

N

PROYECTO/DIRECCION:

MEJORAMIENTO DEL ESCENARIO RECREATIVO Y DE ACTIVIDADES LÚDICAS EN LA INSTITUCIÓN EDUCATIVA INTEGRADO SEDE ANTIGUA EN EL MUNICIPIO DE CÓMBITA, DEPARTAMENTO DE BOYACÁ

PROPIETARIO:

MUNICIPIO COMBITA
BOYACÁ

ARQUITECTO PROYECTISTA:

DANIEL S. TENJO PINEDA
ARQUITECTO
T.P. A31472015
C.C. 1049632766

VISTO BUENO:

PLANEACIÓN

CONTIENE:

FACHADA OCCIDENTE
FACHADA SUR

ARQ 4 / 8

17.09.2024


1_50

BOCETO
ARQUITECTOS • ASOCIADOS

Direccion: Calle 32 8_09 Of. 402
3102824812 -3004949503
E-mail: boceto.asociados@gmail.com

El contenido de este plano esta protegido por las leyes de propiedad intelectual LEY 44 de 1993, No puede ser utilizado sin el consentimiento expreso del diseñador.


FACHADA NORTE
ESC:1____50

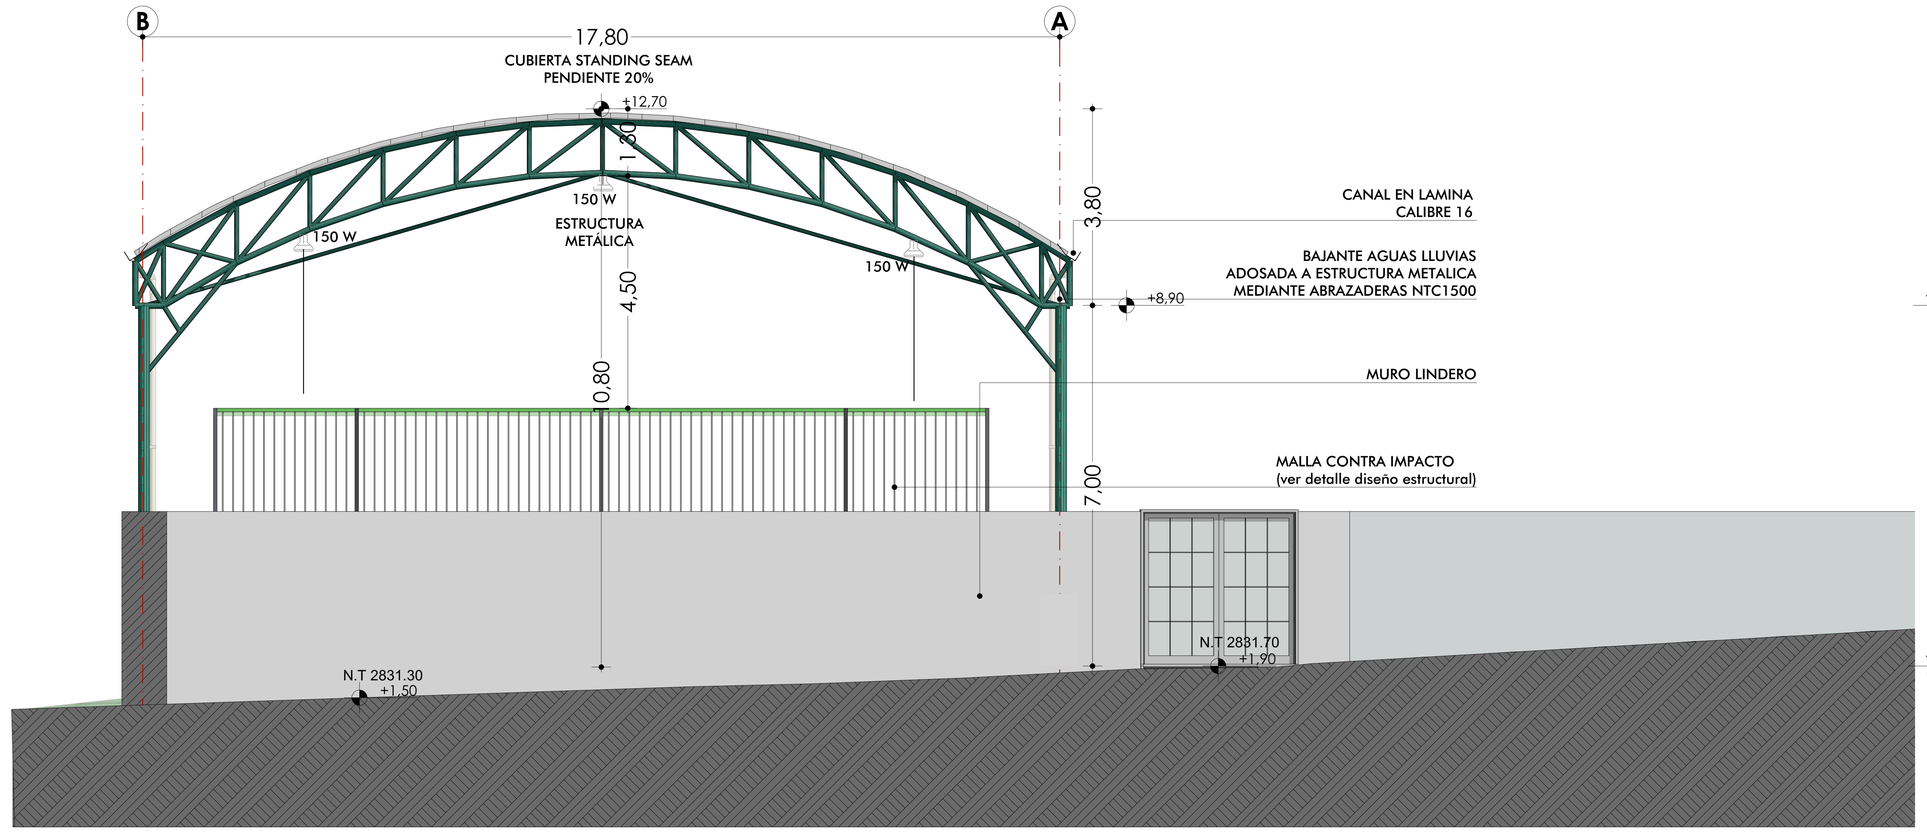

+8,90
2 CUBIERTA

+1,90
1 1ER. PISO

FACHADA ORIENTE
ESC:1____50

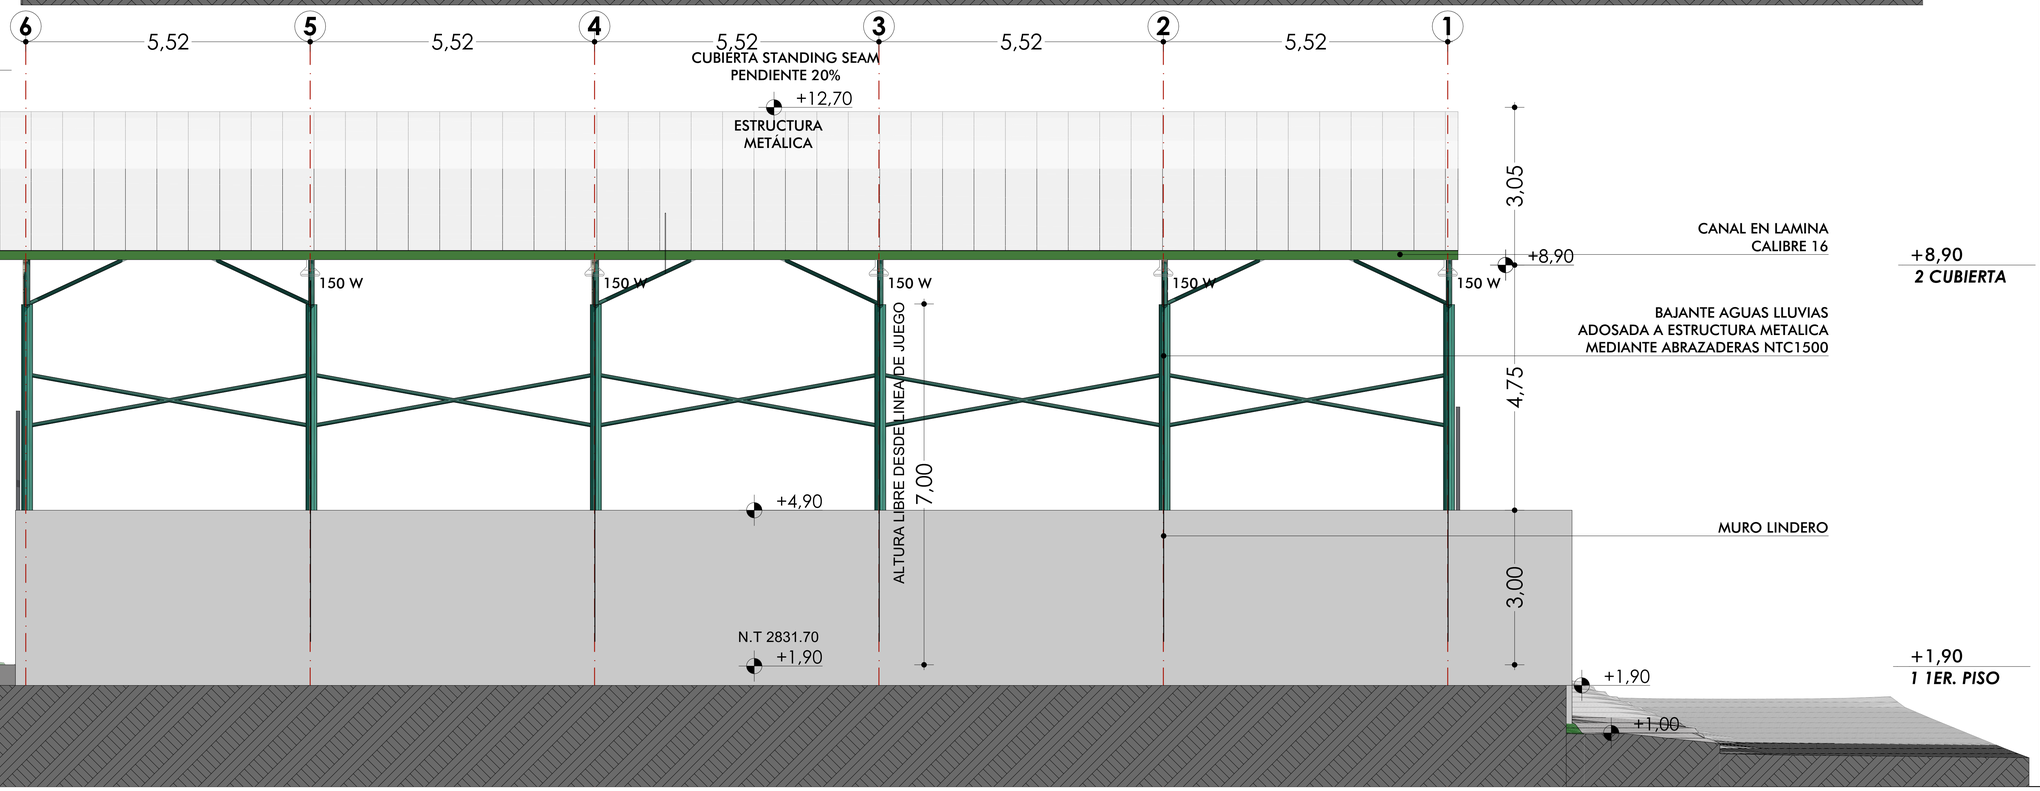

+8,90
2 CUBIERTA

+1,90
1 1ER. PISO

N

PROYECTO/DIRECCION:

MEJORAMIENTO DEL ESCENARIO RECREATIVO Y DE ACTIVIDADES LÚDICAS EN LA INSTITUCIÓN EDUCATIVA INTEGRADO SEDE ANTIGUA EN EL MUNICIPIO DE CÓMBITA, DEPARTAMENTO DE BOYACÁ

PROPIETARIO:

MUNICIPIO COMBITA
BOYACÁ

ARQUITECTO PROYECTISTA:

DANIEL S. TENJO PINEDA
ARQUITECTO
T.P. A31472015
C.C. 1049632766

VISTO BUENO:

PLANEACIÓN

CONTIENE:

FACHADA NORTE
FACHADA ORIENTE

ARQ 5 / 8


17.09.2024

1_50


BOCETO
ARQUITECTOS+ASOCIADOS
Direccion: Calle 32 8_09 Of. 402
3102824812 -3004945503
E-mail: boceto.asociados@gmail.com

El contenido de este plano esta protegido por las leyes de propiedad intelectual LEY 44 de 1993, No puede ser utilizado sin el consentimiento expreso del diseñador.

CORTE A
ESC:1____50

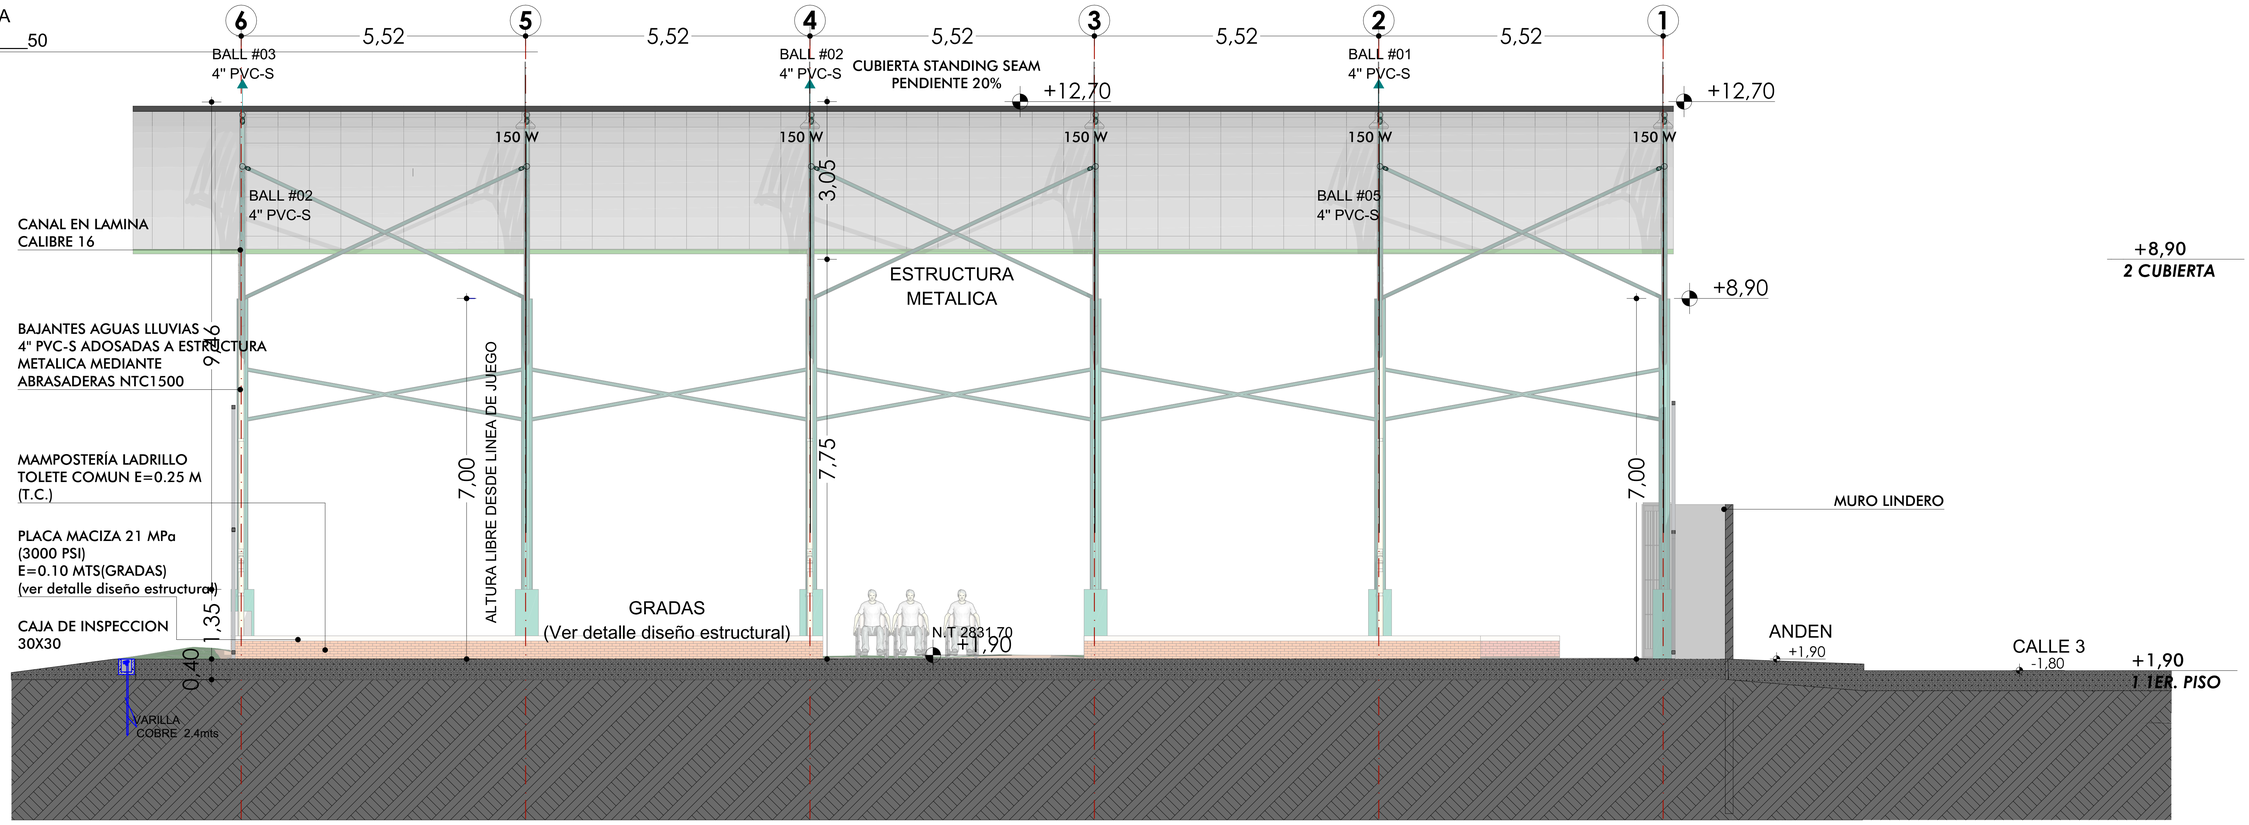

CORTE B
ESC: 1_____50

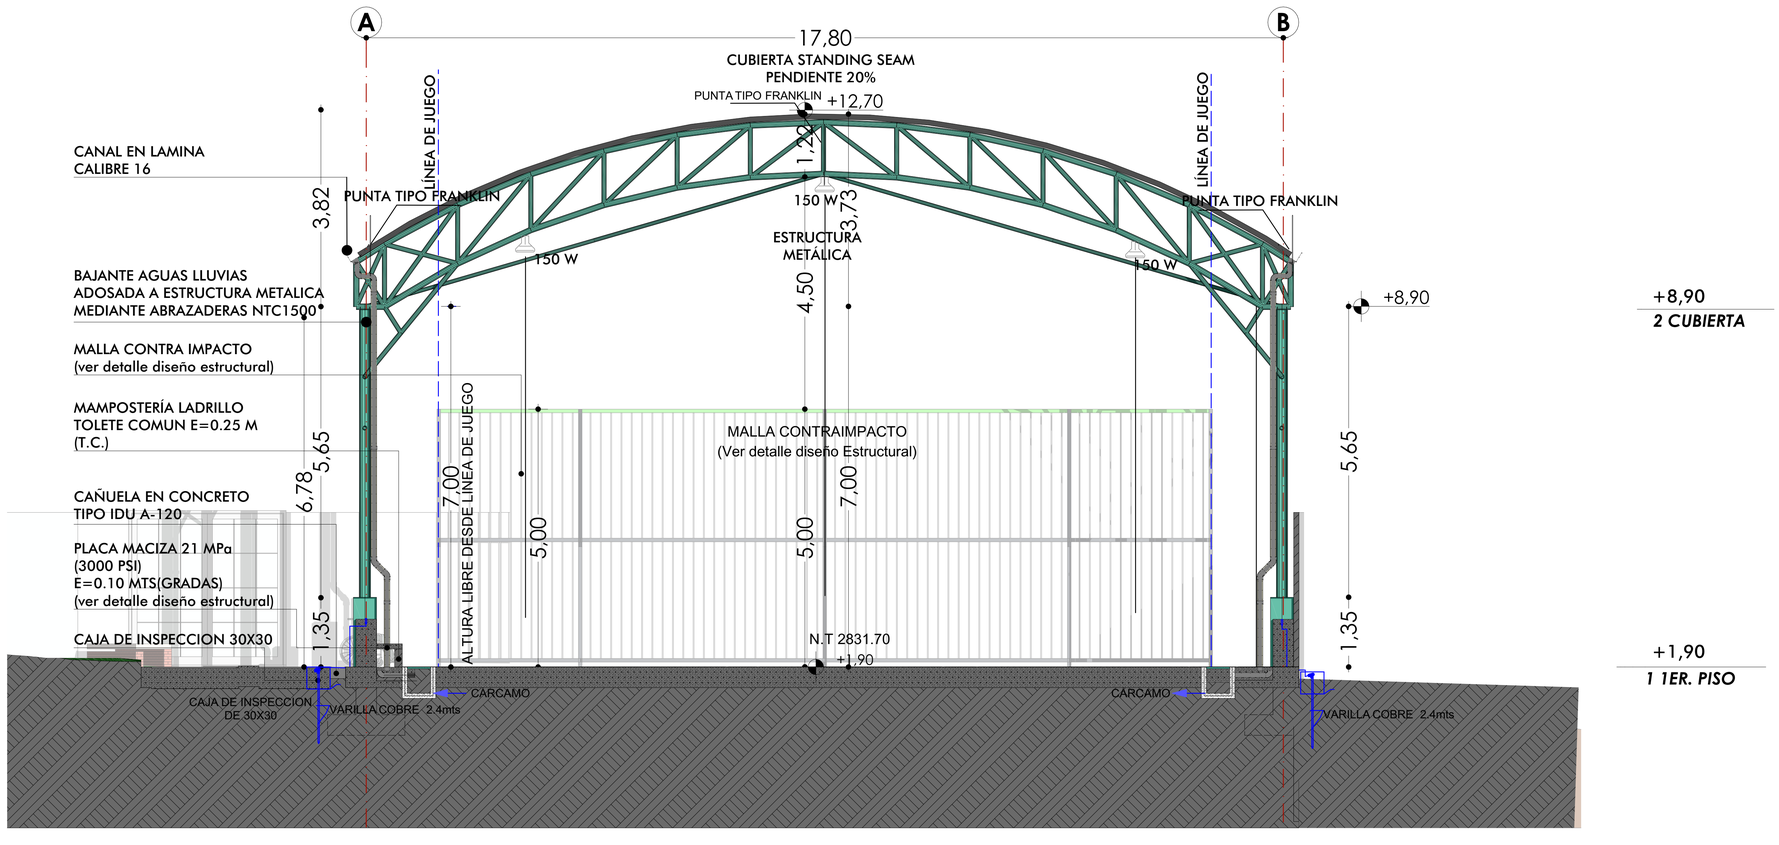

N

PROYECTO/DIRECCION:

MEJORAMIENTO DEL ESCENARIO RECREATIVO Y DE ACTIVIDADES LÚDICAS EN LA INSTITUCIÓN EDUCATIVA INTEGRADO SEDE ANTIGUA EN EL MUNICIPIO DE CÓMBITA, DEPARTAMENTO DE BOYACÁ

PROPIETARIO:

MUNICIPIO COMBITA
BOYACÁ

ARQUITECTO PROYECTISTA:

DANIEL S. TENJO PINEDA
ARQUITECTO
T.P. A31472015
C.C. 1049632766

VISTO BUENO:

PLANEACIÓN

CONTIENE:

CORTE A
CORTE B

ARQ 6 / 8


17.09.2024

1_50


BOCETO
ARQUITECTOS+ASOCIADOS
Direccion: Calle 32 8_09 Of. 402
3102824912 -3004949503
E-mail: boceto.asociados@gmail.com

El contenido de este plano esta protegido por las leyes de propiedad intelectual LEY 44 de 1993, No puede ser utilizado sin el consentimiento expreso del diseñador.


DETALLE ANDEN
ESC:1____50

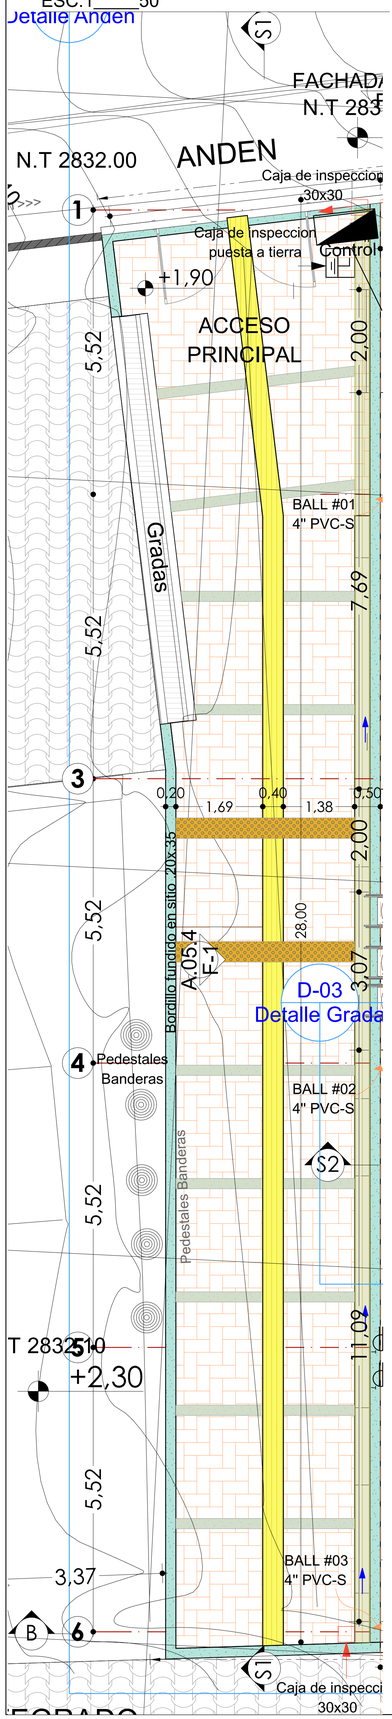


DETALLE ANDEN__SECCIÓN 1
ESC:1____20

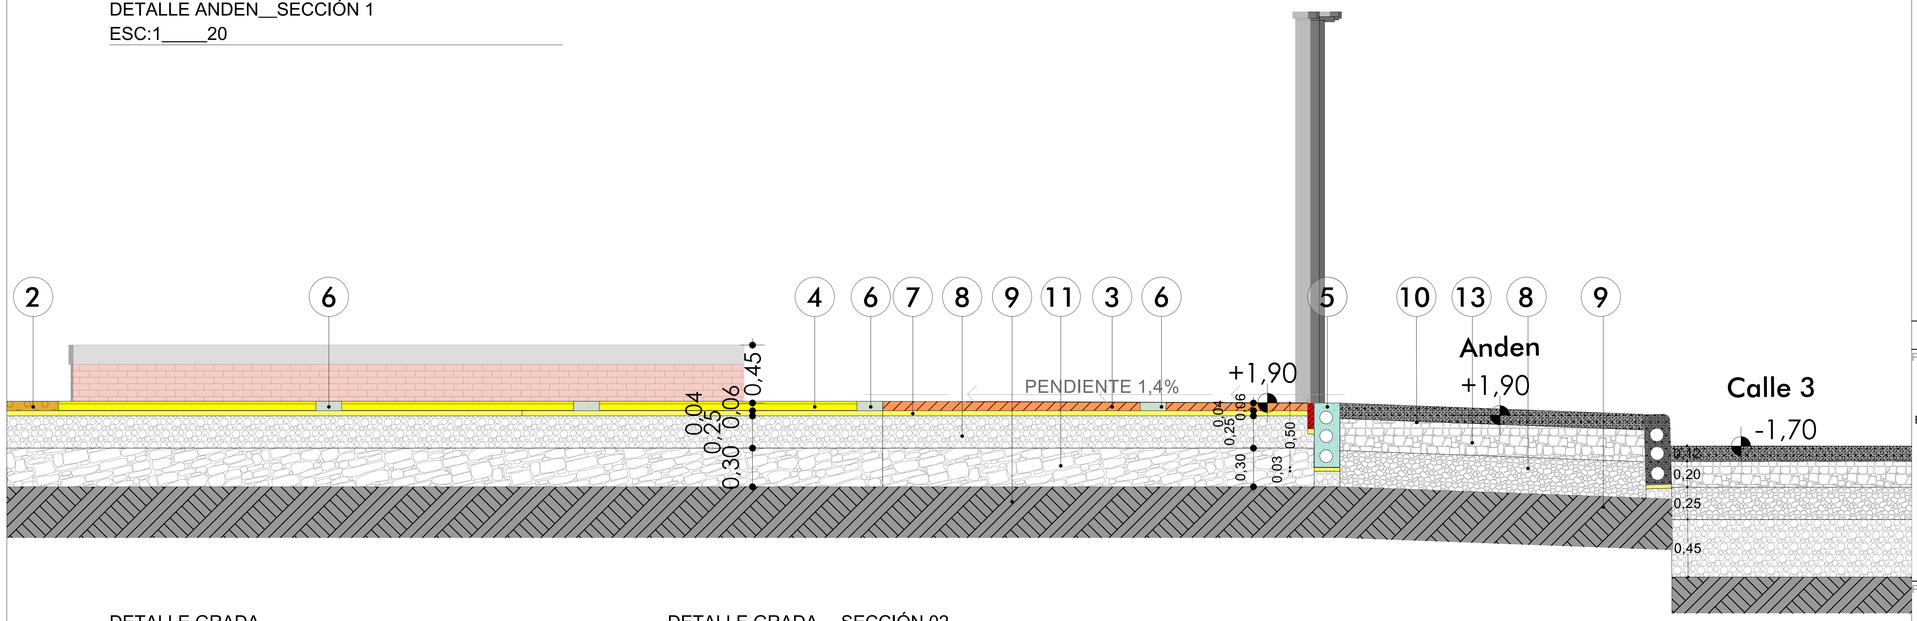

DETALLE GRADA
ESC:1____20

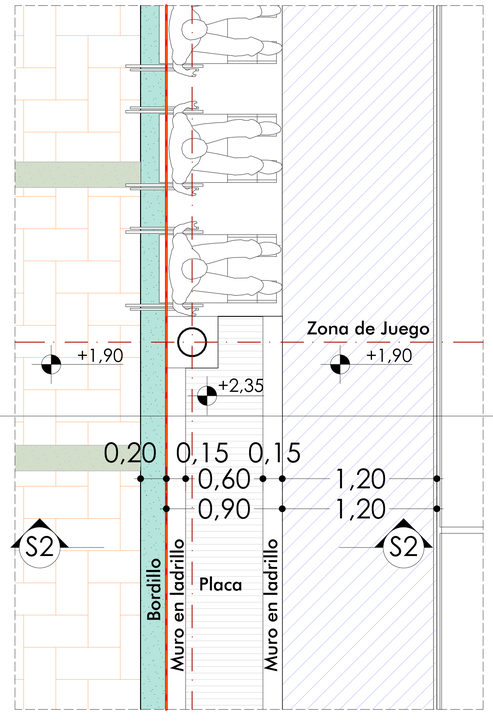

DETALLE GRADA__ SECCIÓN 02
ESC:1____20

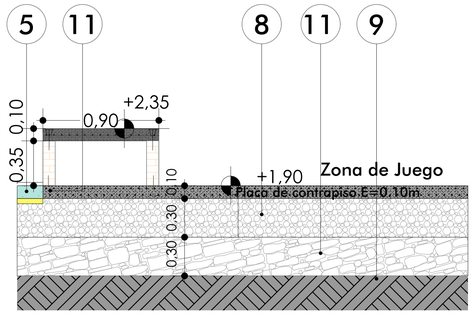

Item	Trama	CUADRO MATERIALIDADES Y ELEMENTOS Nombre
1		SARDINEL EN CONCRETO A10
2		LOSETA TACTIL ALERTA .40 x .40 (TOPEROLES)
3		ANDEN EN ADOQUIN DE GRES
4		LOSETA TACTIL GUIA .40X.40
5		BORDILLO DE CONFINAMIENTO EN CONCRETO A-80
6		CINTA EN CONCRETO FUNDIDO EN SITIO
7		ARENA DE NIVELACION 4CM
8		SUBASE GRANULAR 0.30
9		SUBRASANTE
10		VÍA EN CONCRETO

N

PROYECTO/DIRECCION:

MEJORAMIENTO DEL ESCENARIO RECREATIVO Y DE ACTIVIDADES LÚDICAS EN LA INSTITUCIÓN EDUCATIVA INTEGRADO SEDE ANTIGUA EN EL MUNICIPIO DE CÓMBITA, DEPARTAMENTO DE BOYACÁ

PROPIETARIO:

MUNICIPIO COMBITA
BOYACÁ

ARQUITECTO PROYECTISTA:

DANIEL S. TENJO PINEDA
ARQUITECTO
T.P. A31472015
C.C. 1049632766

VISTO BUENO:

PLANEACIÓN

CONTIENE:

DETALLES

ARQ 7 / 8

17.09.2024


1_50

BOCETO
ARQUITECTOS + ASOCIADOS
Direccion: Calle 32 8_09 Of. 402
3102824812 -3004949503
E-mail: boceto.asociados@gmail.com

El contenido de este plano esta protegido por las leyes de propiedad intelectual LEY 44 de 1993, No puede ser utilizado sin el consentimiento expreso del diseñador.

RENDERS

AXONOMETRIA

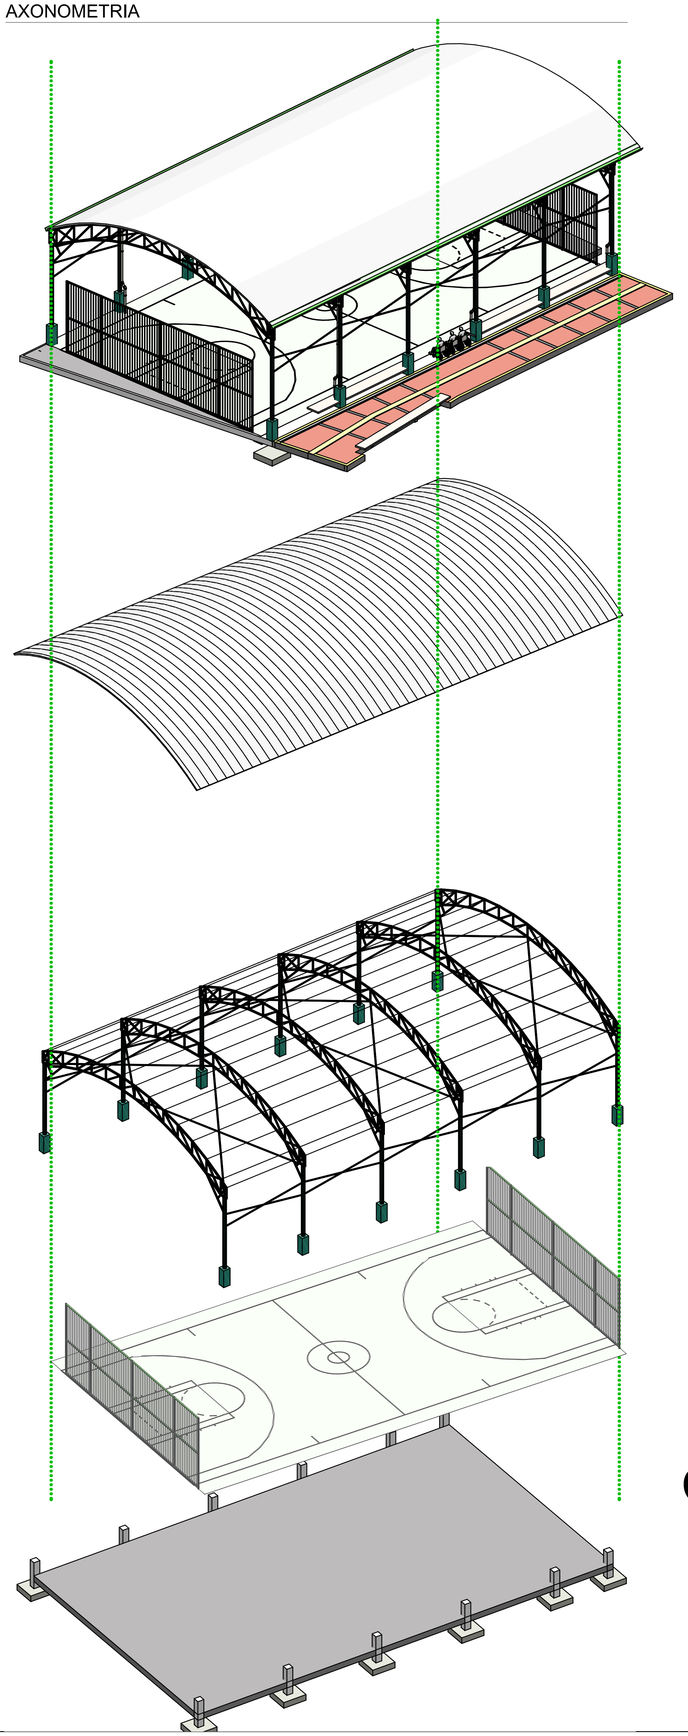

CUBIERTA

ESTRUCTURA METALICA

ZONA DE JUEGO

CIMENTACION PLACA CONTRAPISO

N

PROYECTO/DIRECCION:

MEJORAMIENTO DEL ESCENARIO RECREATIVO Y DE ACTIVIDADES LÚDICAS EN LA INSTITUCIÓN EDUCATIVA INTEGRADO SEDE ANTIGUA EN EL MUNICIPIO DE CÓMBITA, DEPARTAMENTO DE BOYACÁ

PROPIETARIO:

MUNICIPIO COMBITA
BOYACÁ

ARQUITECTO PROYECTISTA:

DANIEL S. TENJO PINEDA
ARQUITECTO
T.P. A31472015
C.C. 1049632766

VISTO BUENO:

PLANEACIÓN

CONTIENE:

RENDERS
AXONOMETRIA

ARQ 8 / 8

17.09.2024

1_50

BOCETO
ARQUITECTOS + ASOCIADOS

Direccion: Calle 32 8_09 Of. 402
310282481 2 -3004949503
E-mail: boceto.asociados@gmail.com

El contenido de este plano esta protegido por las leyes de propiedad intelectual LEY 44 de 1993, No puede ser utilizado sin el consentimiento expreso del diseñador.