







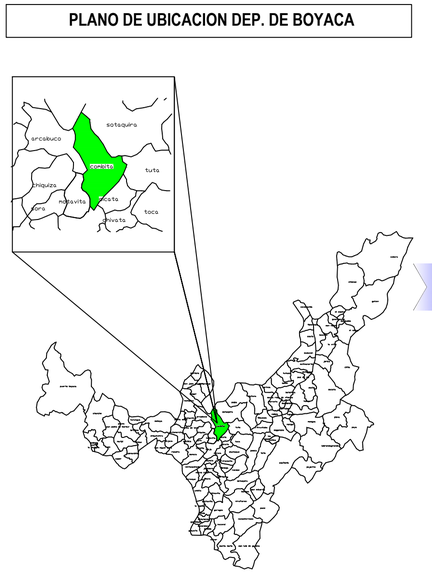

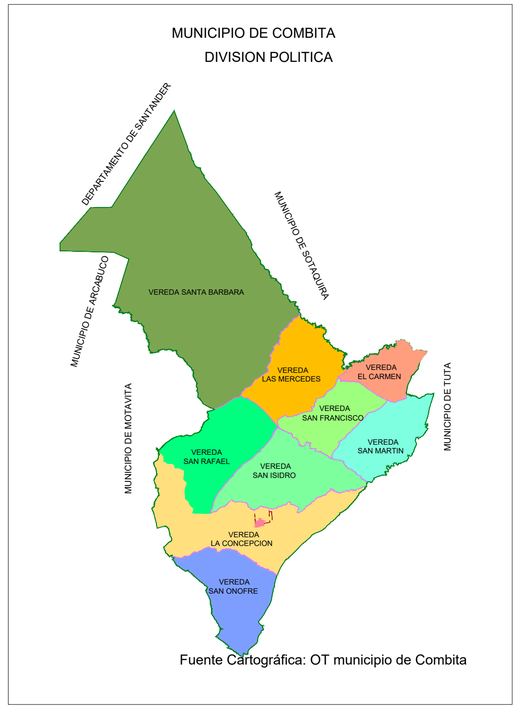

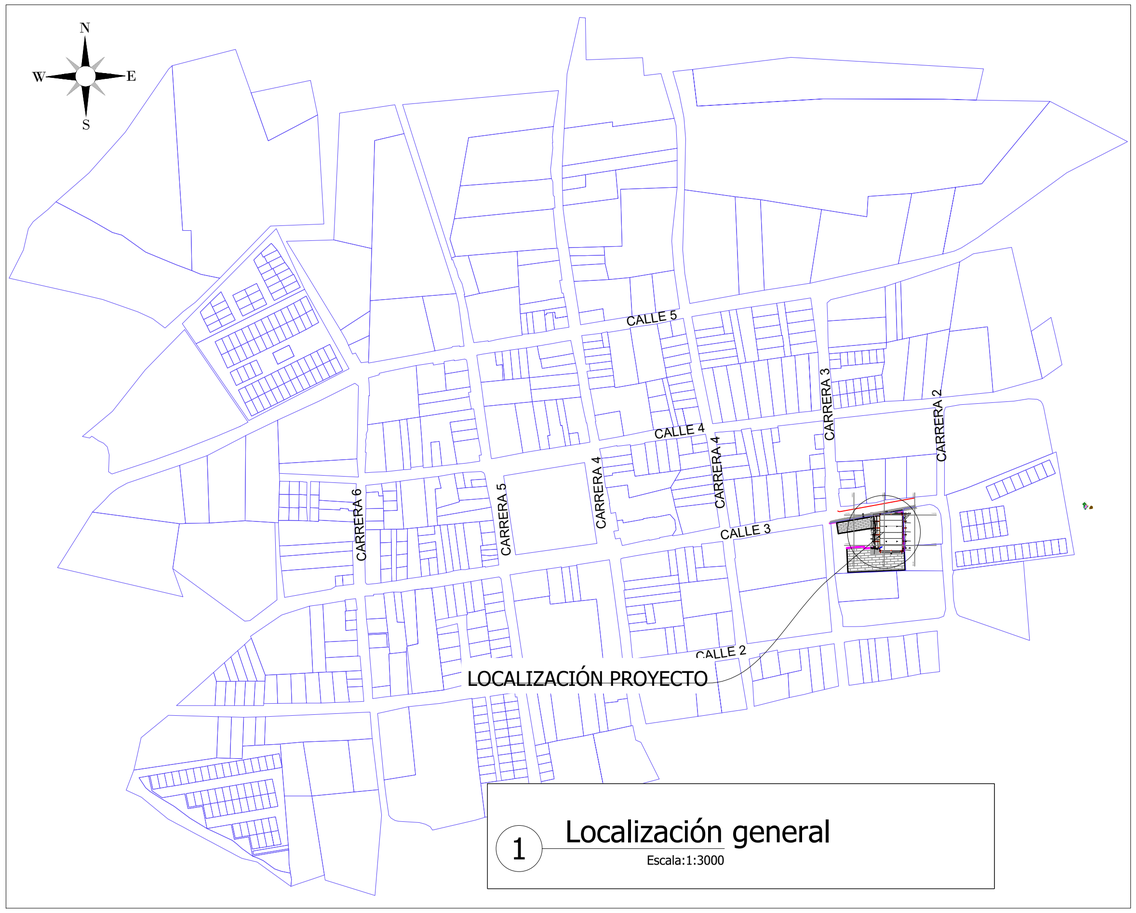

1 Localización general
Escala:1:3000

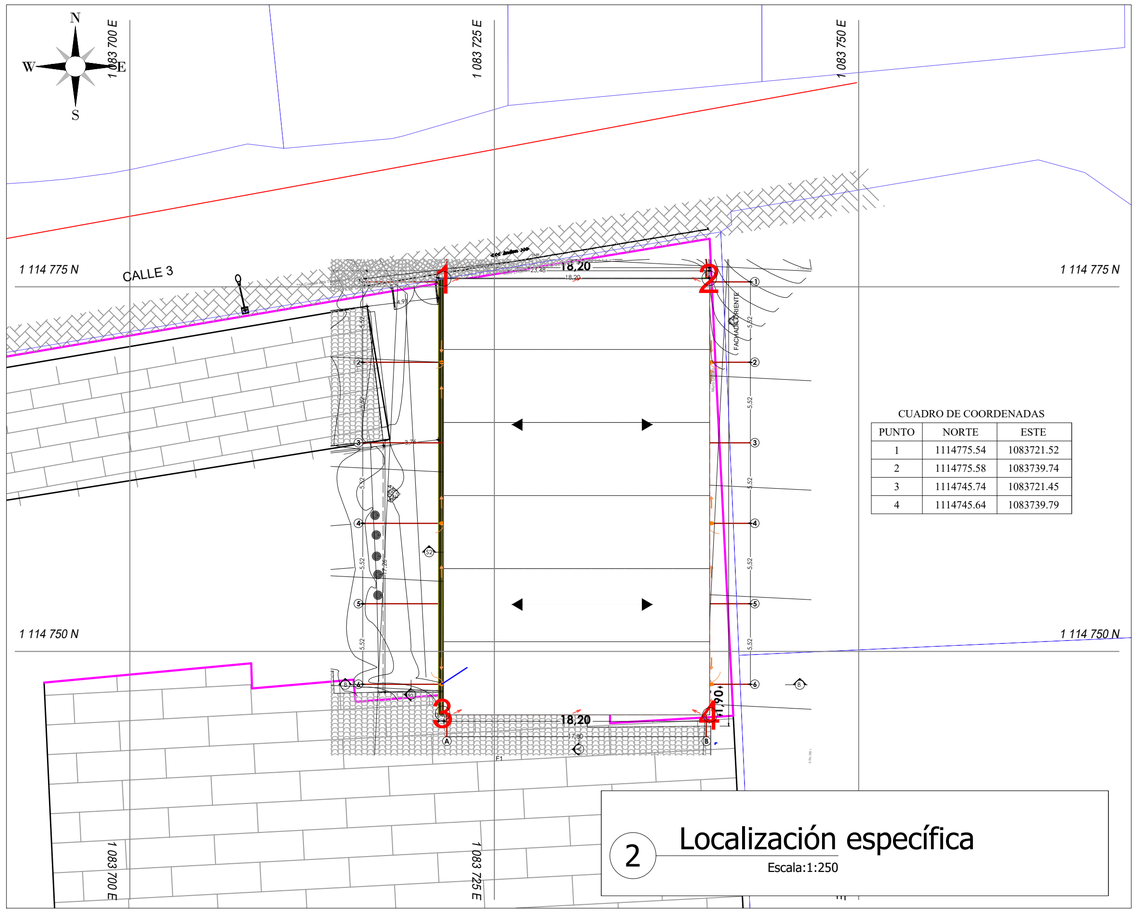

CUADRO DE COORDENADAS

PUNTO	NORTE	ESTE
1	1114775.54	1083721.52
2	1114775.58	1083739.74
3	1114745.74	1083721.45
4	1114745.64	1083739.79

2 Localización específica
Escala:1:250

REPUBLICA DE COLOMBIA

DEPARTAMENTO DE BOYACA
MUNICIPIO DE CHIVATÁ

PROYECTO:

MEJORAMIENTO DEL ESCENARIO RECREATIVO Y DE ACTIVIDADES LÚDICAS EN LA INSTITUCIÓN EDUCATIVA INTEGRADO SEDE ANTIGUA EN EL MUNICIPIO DE CÓMBITA, DEPARTAMENTO DE BOYACÁ

PROPIETARIO:

MUNICIPIO DE CÓMBITA - BOYACÁ

CONTIENE:

- Localización general

VºBº. PROPIETARIO

OBSERVACIONES:

ALCALDE:

JUAN CARLOS SARMIENTO

DISEÑO:

ING. WILMER EDUARDO GUANUME C.
(P 15202-320699 BYC

APROBO:

SECRETARIO DE PLANEACIÓN

ESCALA:

indicada

FECHA:

septiembre 24

PLANCHA Nº:

L-01