
LOCALIZACIÓN GENERAL DE REDES MT-BT

Esc. 1/5000

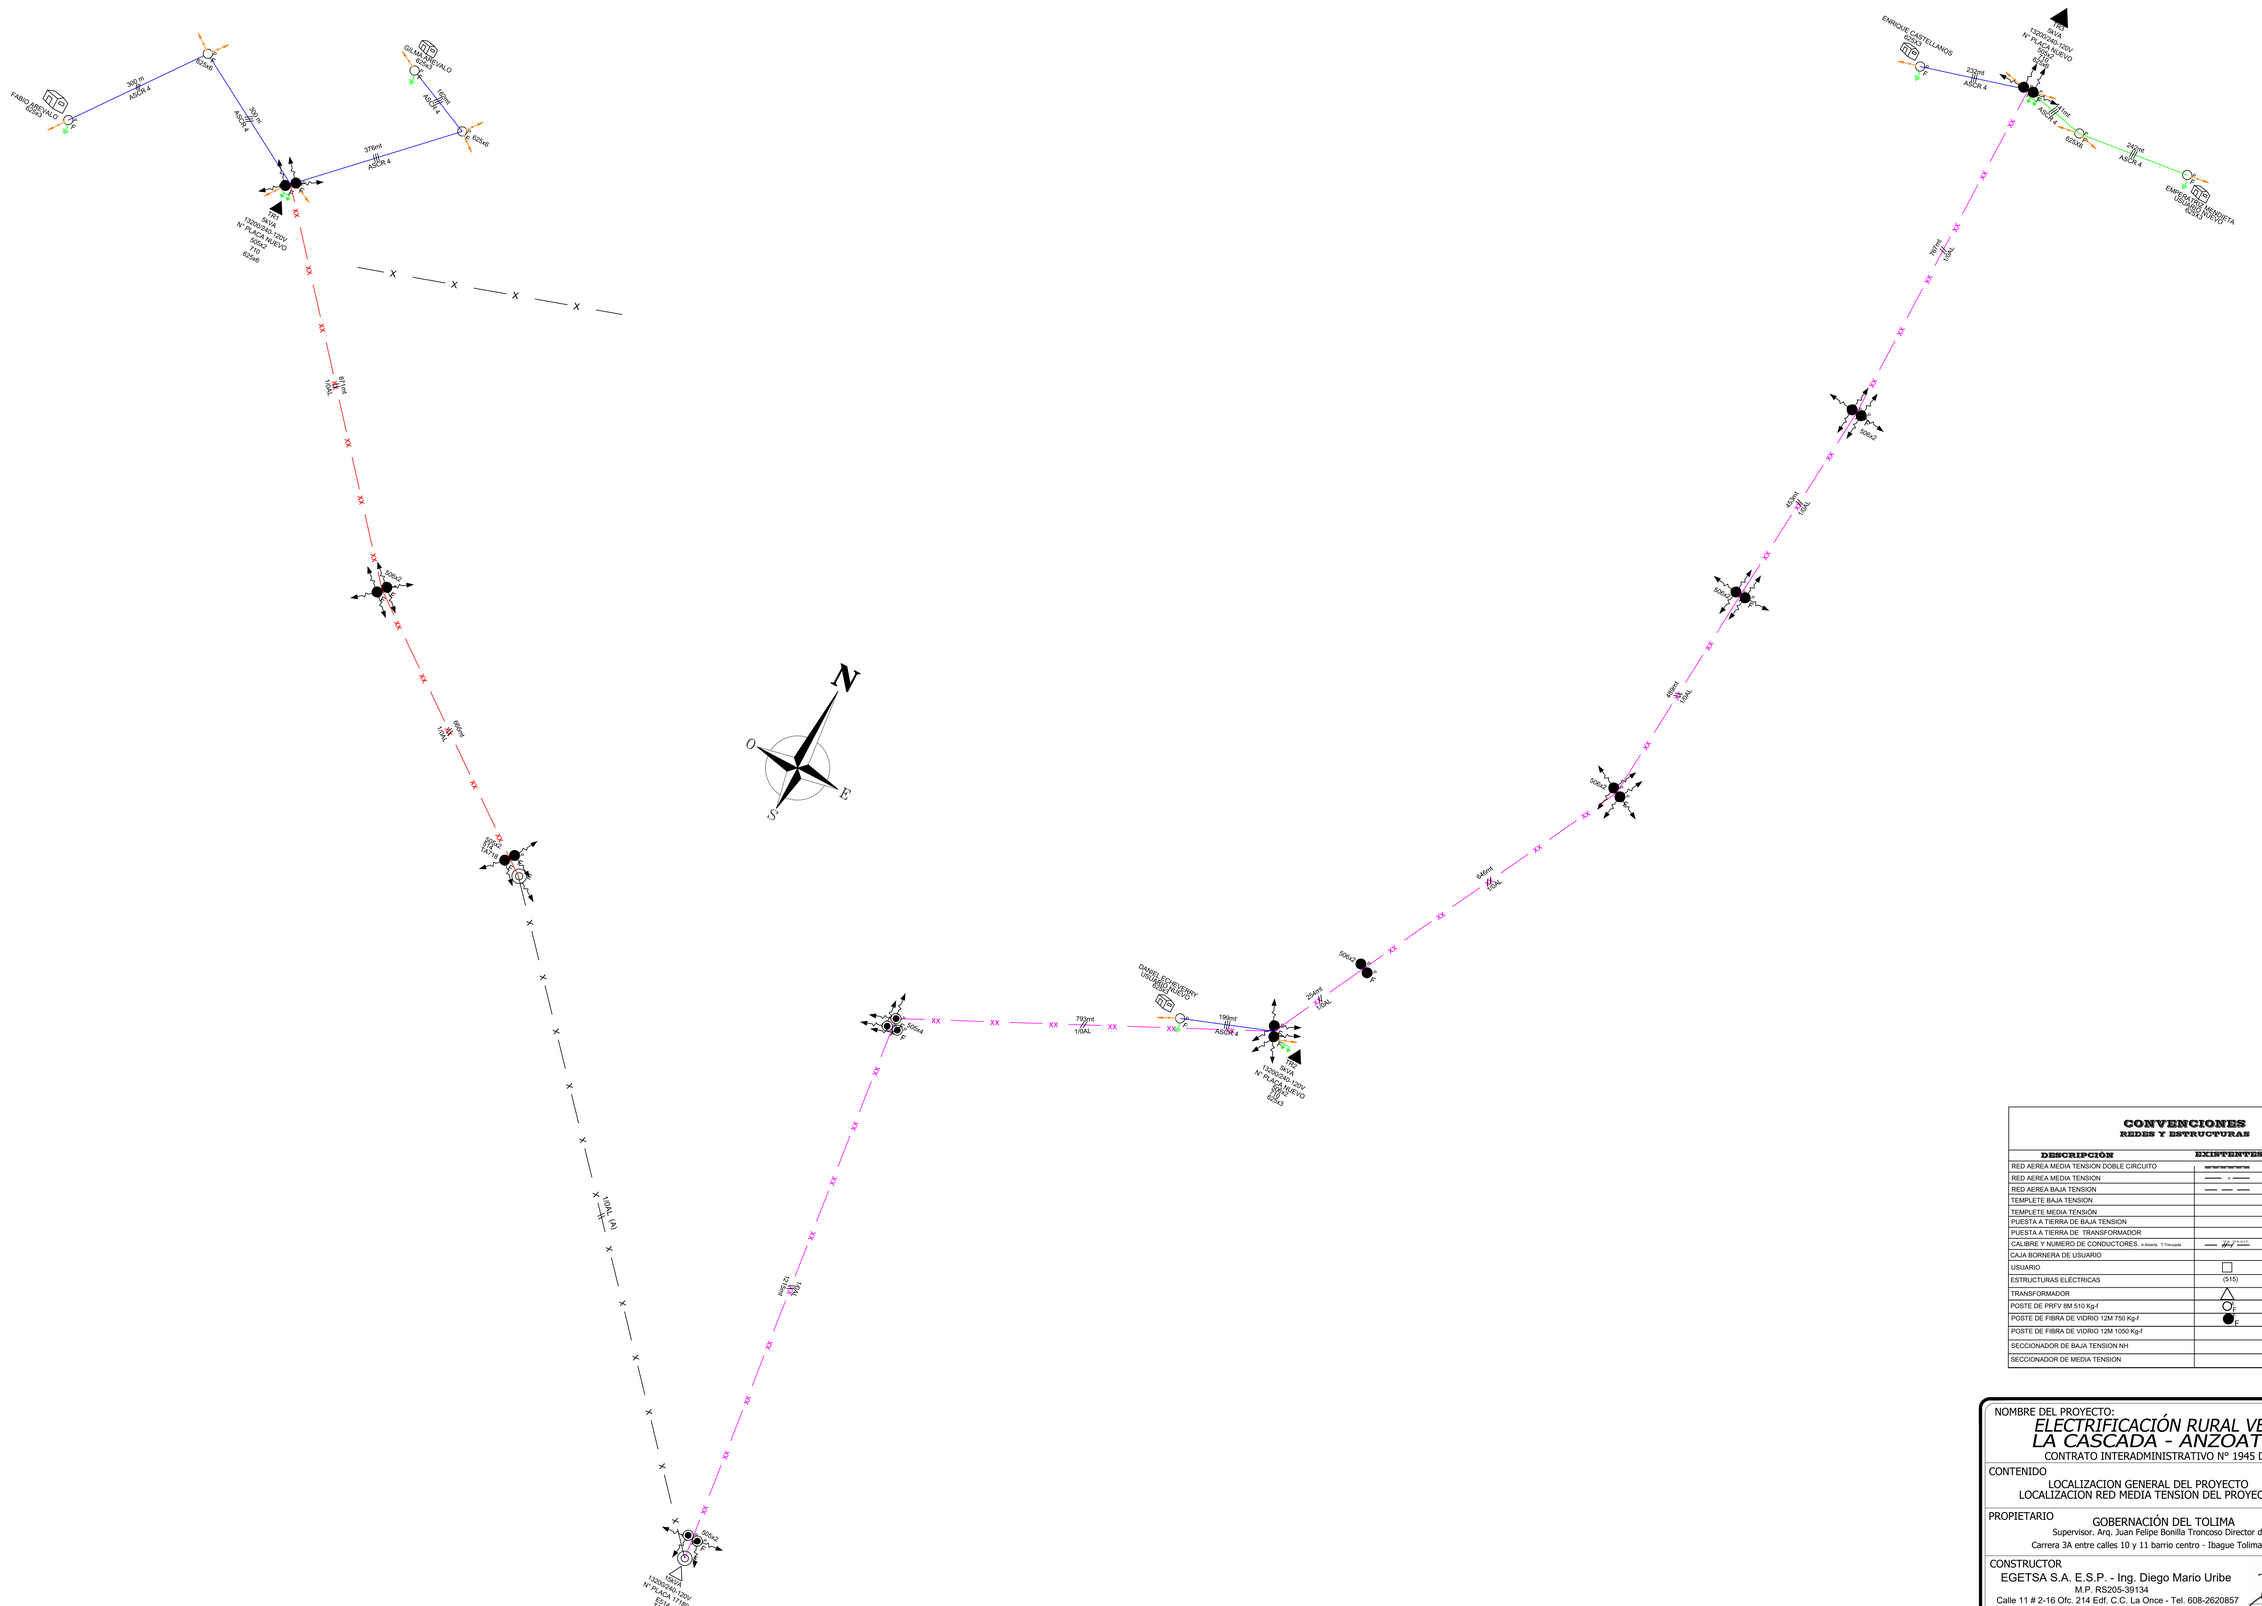

CONVENCIONES
REDES Y ESTRUCTURAS

DESCRIPCIÓN	EXISTENTES	PROYECTADAS
RED AEREA MEDIA TENSION DOBLE CIRCUITO		
RED AEREA MEDIA TENSION		
RED AEREA BAJA TENSION		
TEMPLETE BAJA TENSION		
TEMPLETE MEDIA TENSIÓN		
PUESTA A TIERRA DE BAJA TENSION		
PUESTA A TIERRA DE TRANSFORMADOR		
CALIBRE Y NUMERO DE CONDUCTORES. A:Aterrizada T:Trenzada		
CAJA BORNERA DE USUARIO		CU
USUARIO		
ESTRUCTURAS ELÉCTRICAS	(515)	515
TRANSFORMADOR		
POSTE DE PRFV 8M 510 Kg-f	F	F
POSTE DE FIBRA DE VIDRIO 12M 750 Kg-f	F	F
POSTE DE FIBRA DE VIDRIO 12M 1050 Kg-f		F
SECCIONADOR DE BAJA TENSION NH		
SECCIONADOR DE MEDIA TENSION		

NOMBRE DEL PROYECTO:

ELECTRIFICACIÓN RURAL VEREDA LA CASCADA - ANZOATEGUI

CONTRATO INTERADMINISTRATIVO N° 1945 DE 2023

CONTENIDO

LOCALIZACION GENERAL DEL PROYECTO
LOCALIZACION RED MEDIA TENSION DEL PROYECTO

PROPIETARIO

GOBERNACIÓN DEL TOLIMA
Supervisor. Arq. Juan Felipe Bonilla Troncoso Director de Hábitat
Carrera 3A entre calles 10 y 11 barrio centro - Ibague Tolima. TEL. 608-2611111

CONSTRUCTOR

EGETSA S.A. E.S.P. - Ing. Diego Mario Uribe
M.P. RS205-39134
Calle 11 # 2-16 Ofc. 214 Edf. C.C. La Once - Tel. 608-2620857

DIBUJO

SERGIO MOSQUERA PINILLA
CEL. 301 642 6993

FECHA: MAYO DE 2024

ESCALA: 1/5000

PLANO No. 1 DE 1