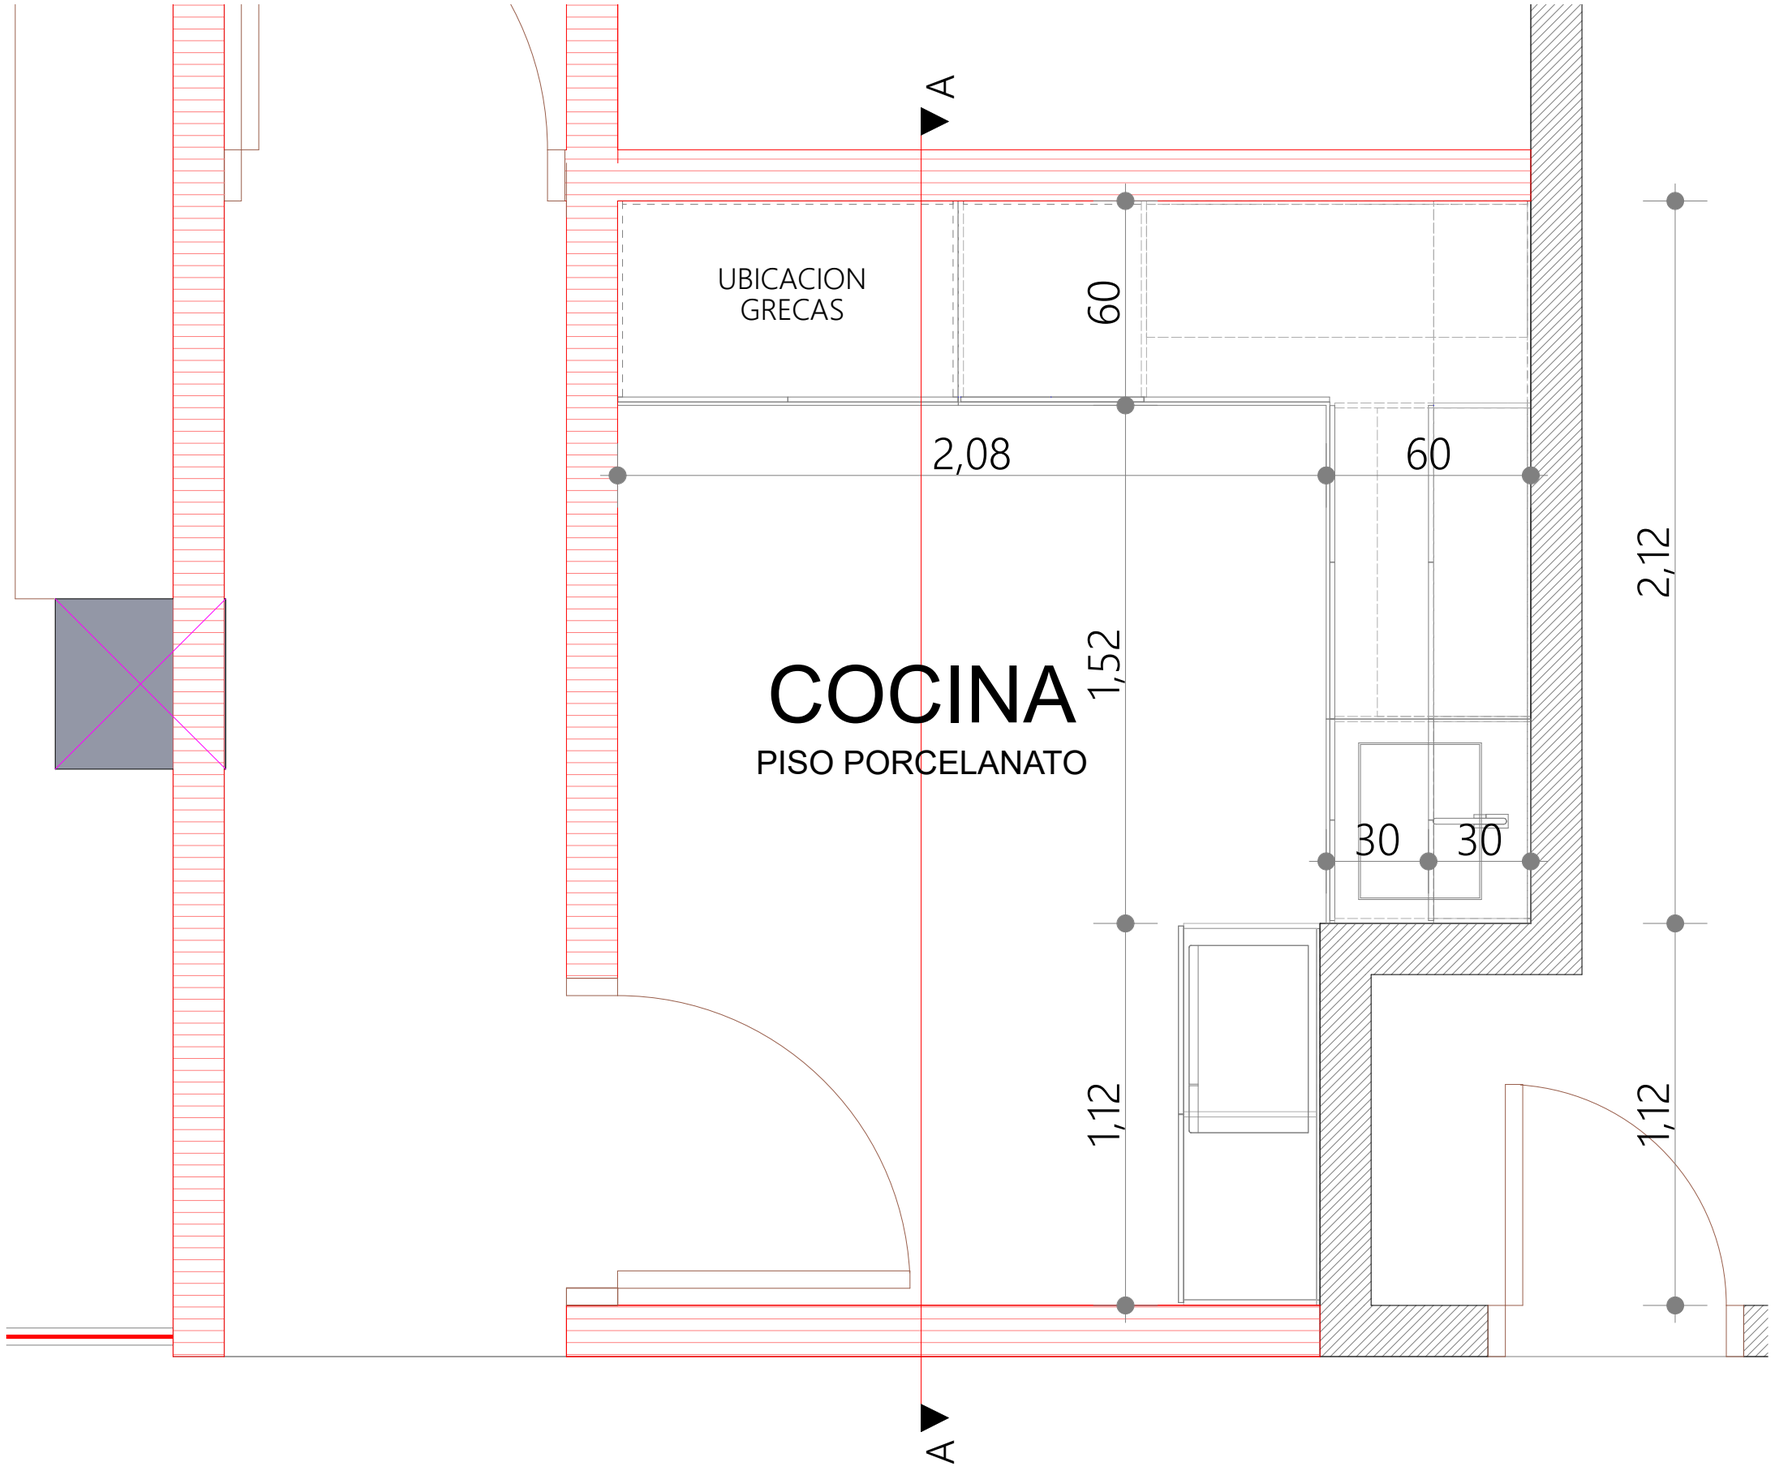


COCINA PISO 6
SEDE SAN AGUSTIN