Item 3 Excavacion en zanja

Item 8 Punto sanitario de 3"

Item NP-44- Cerramiento en malla h=2mts.

Item NP-54- Puerta en malla eslabonada

Plano 1. de 25

Item 15 - Malla electrosoldada.

Item 16- Placa de contrapiso.

NP- 43. - Pulido de piso.

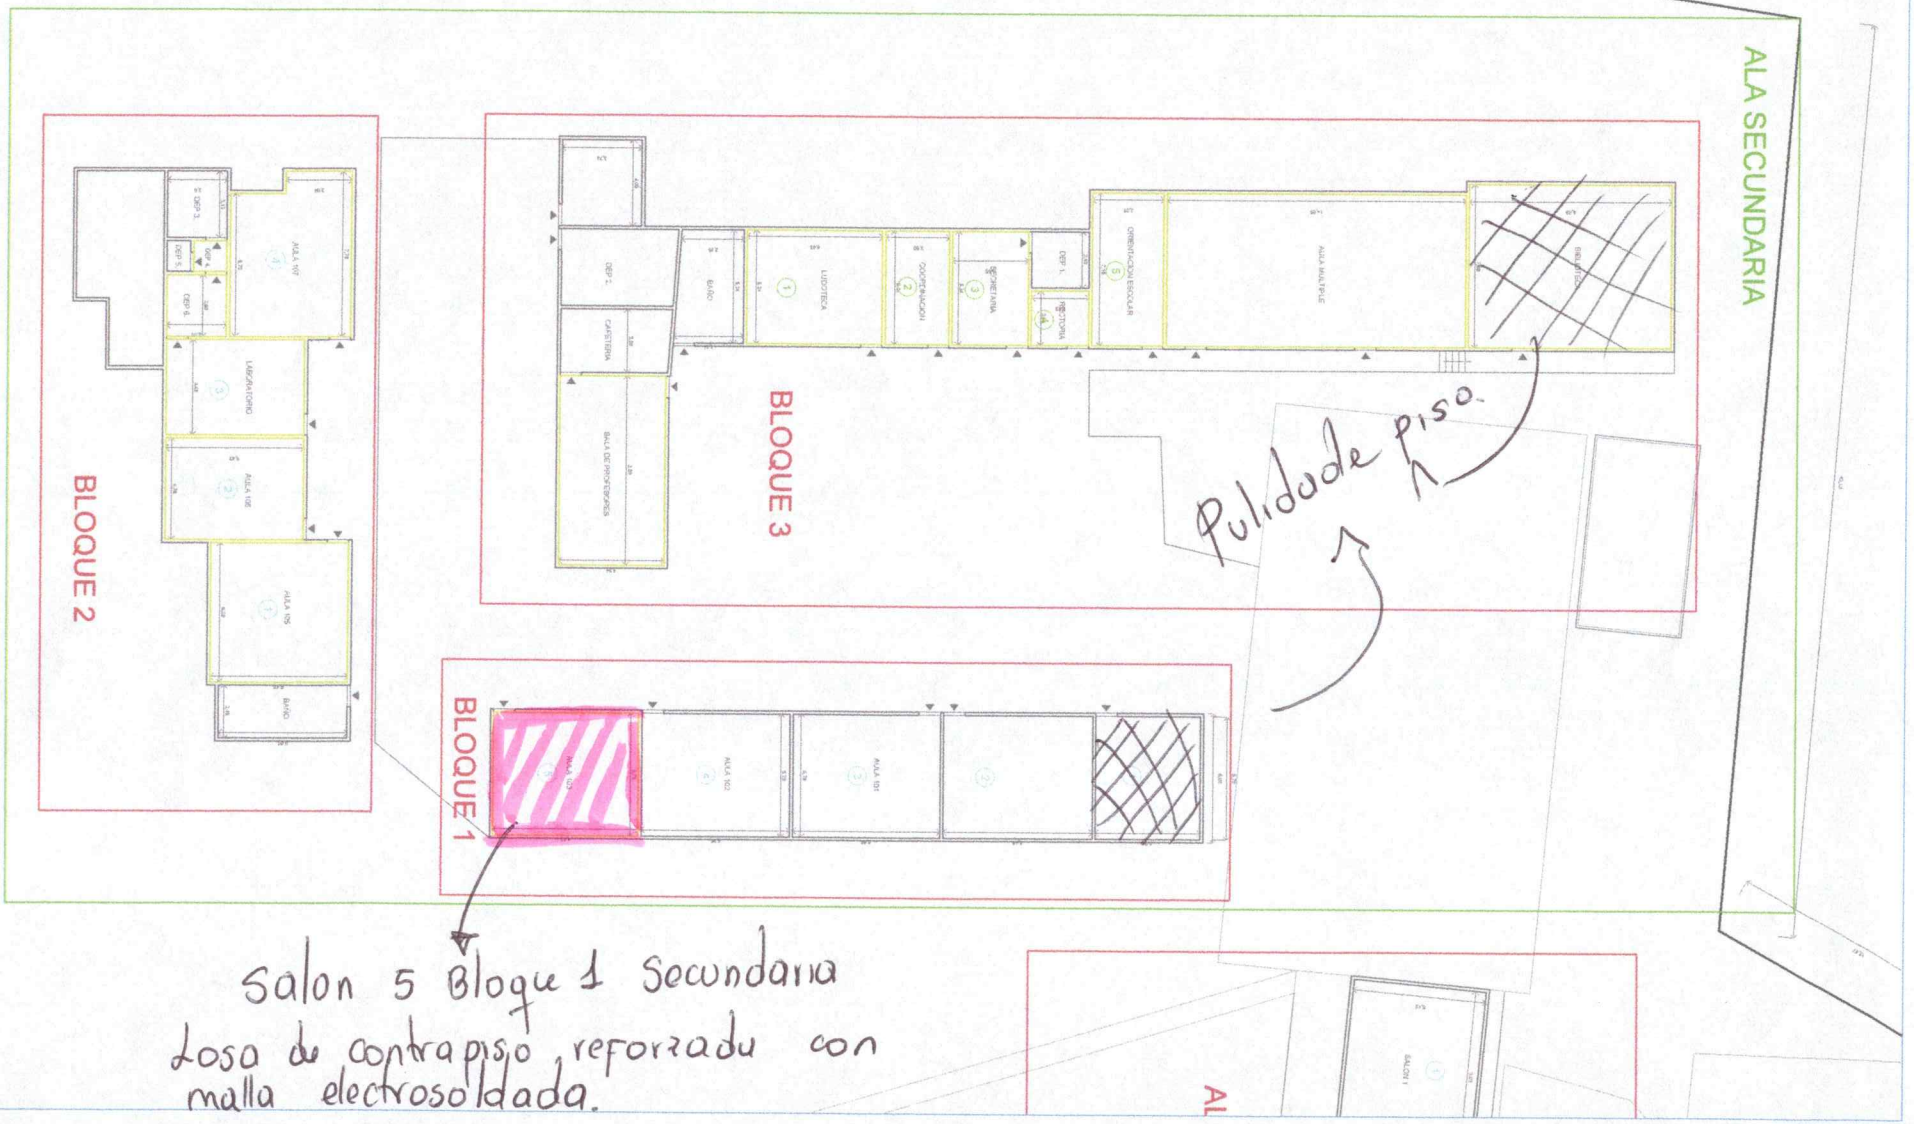

Item 50- Recomido de cubierta.
Item 56 - teja ondulada de Fibrocemento.

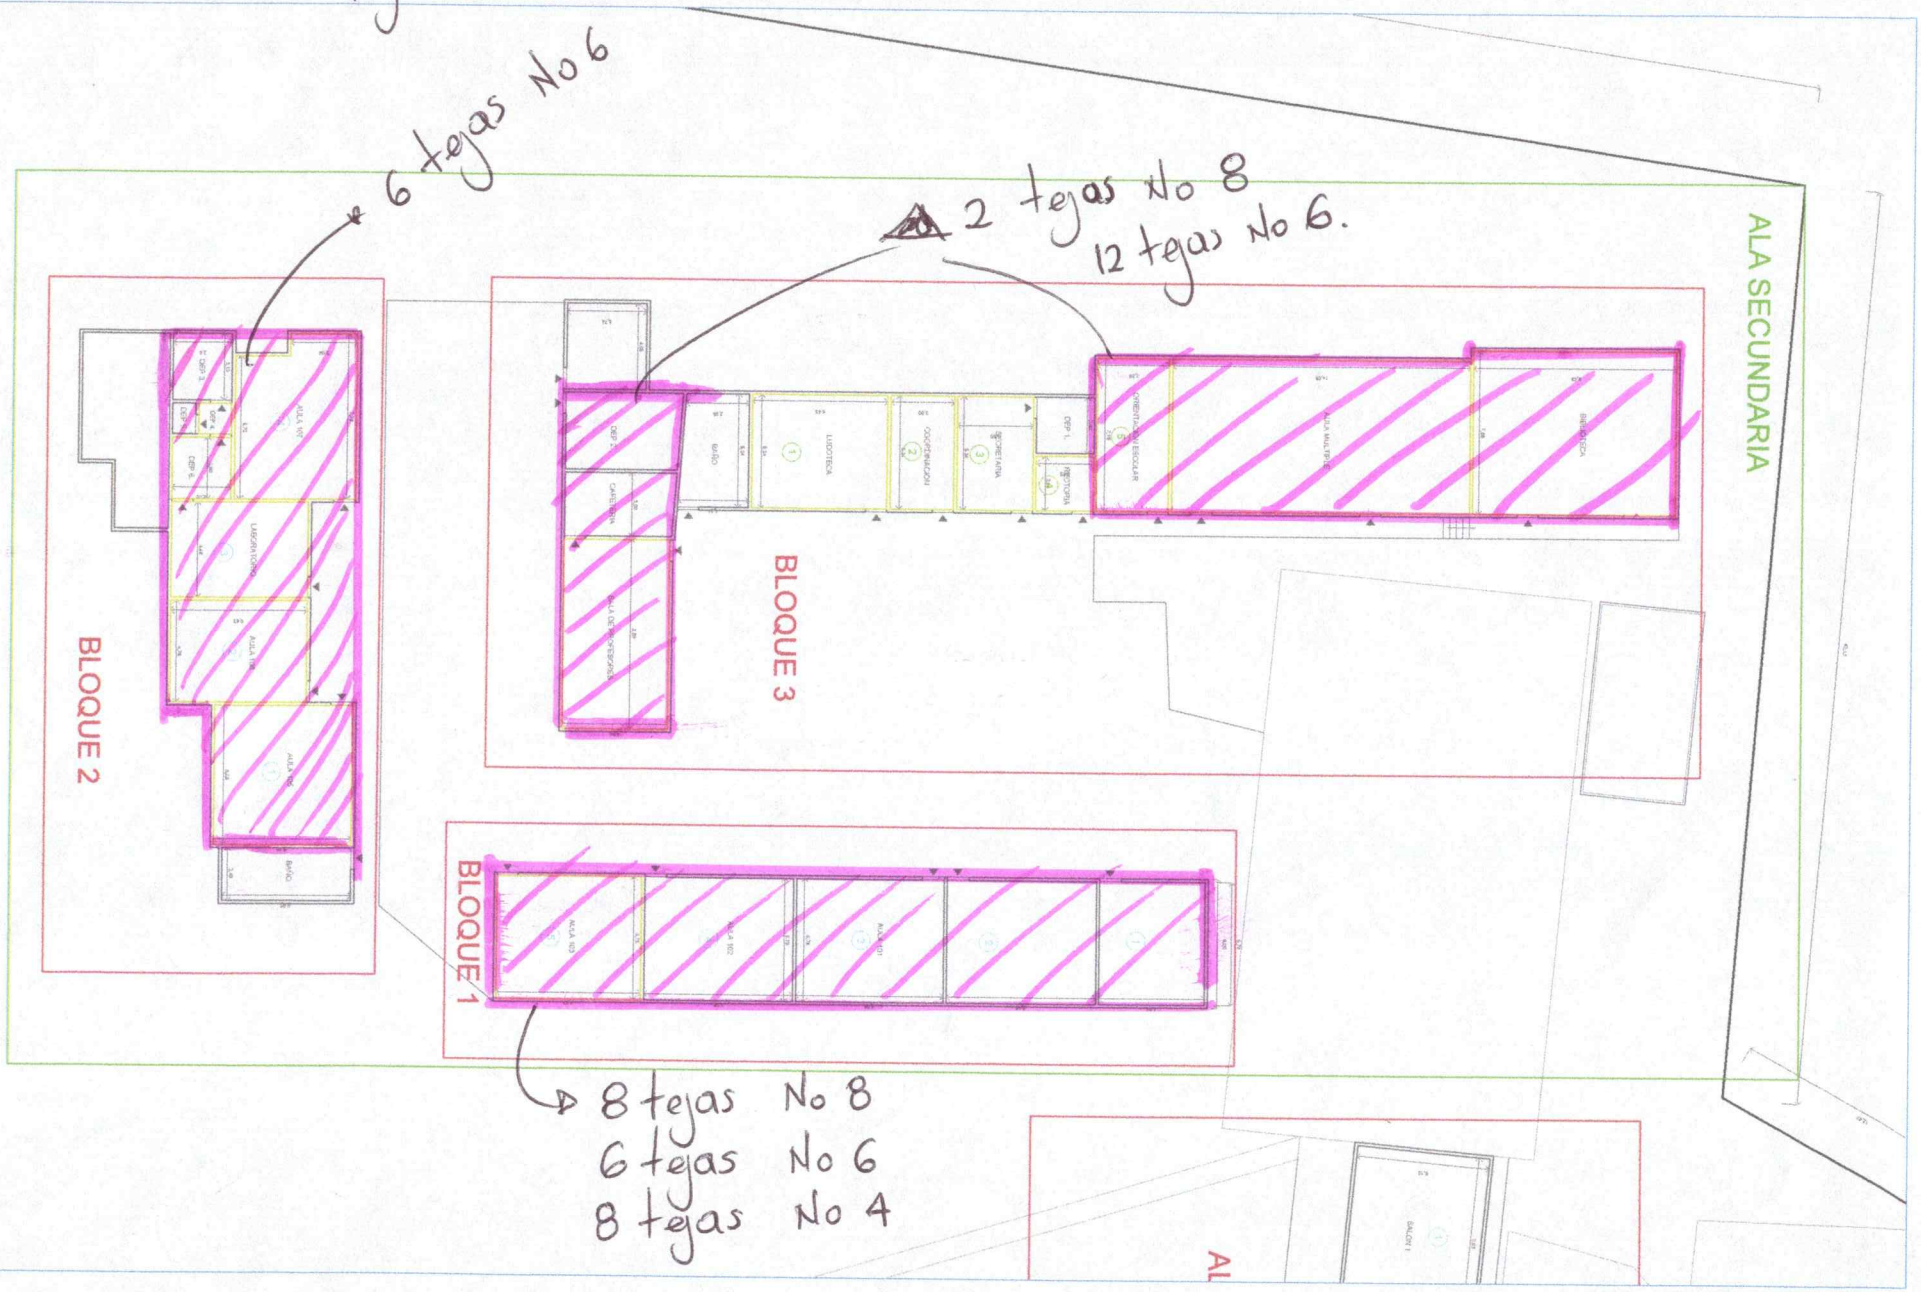

Item 31 - cielo raso de superboard. 6mm.

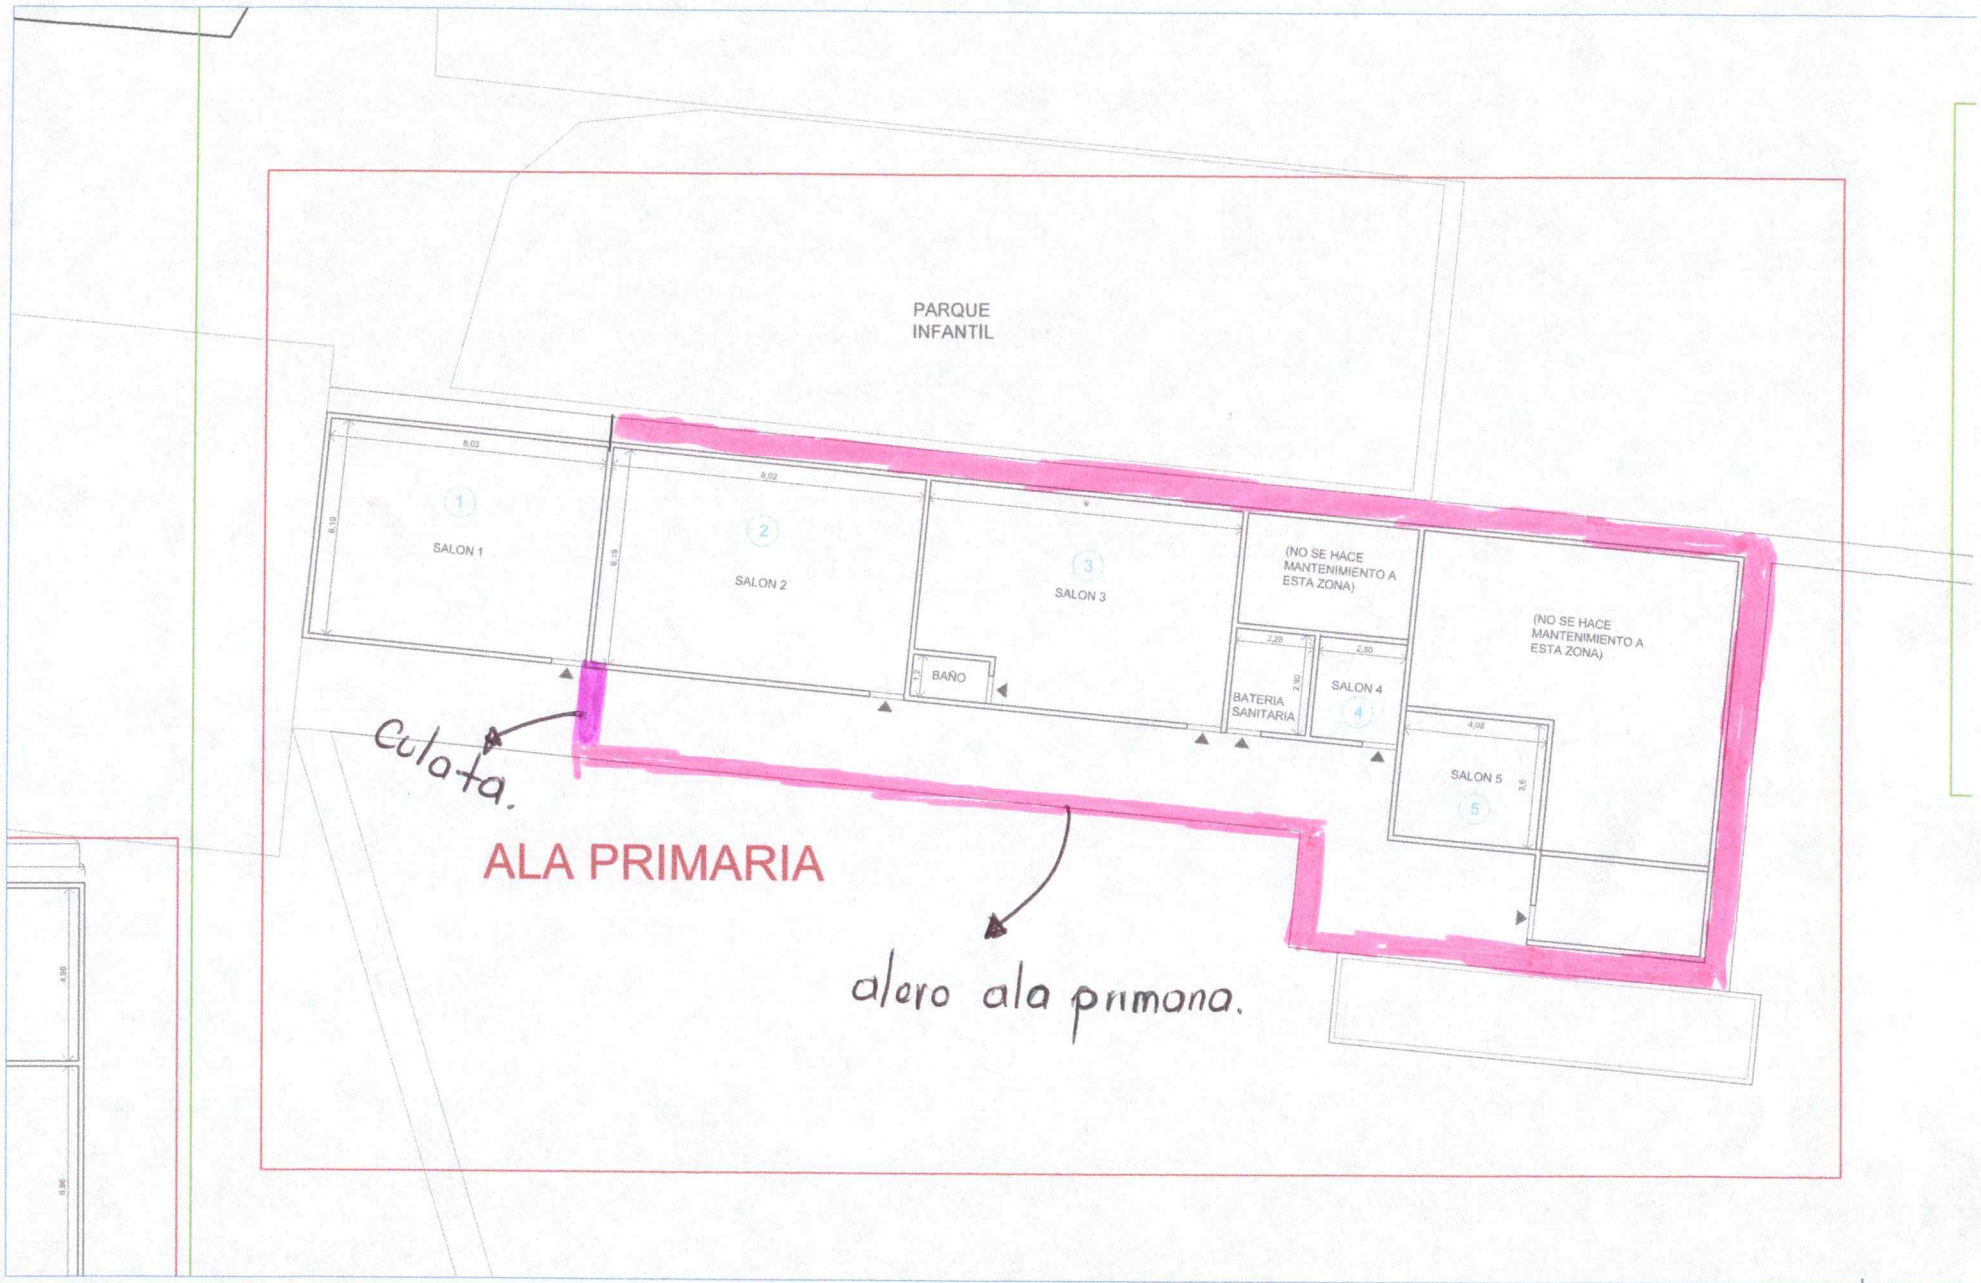

Item 32 - Piso terrazo.
Item 33- Guardaescobas

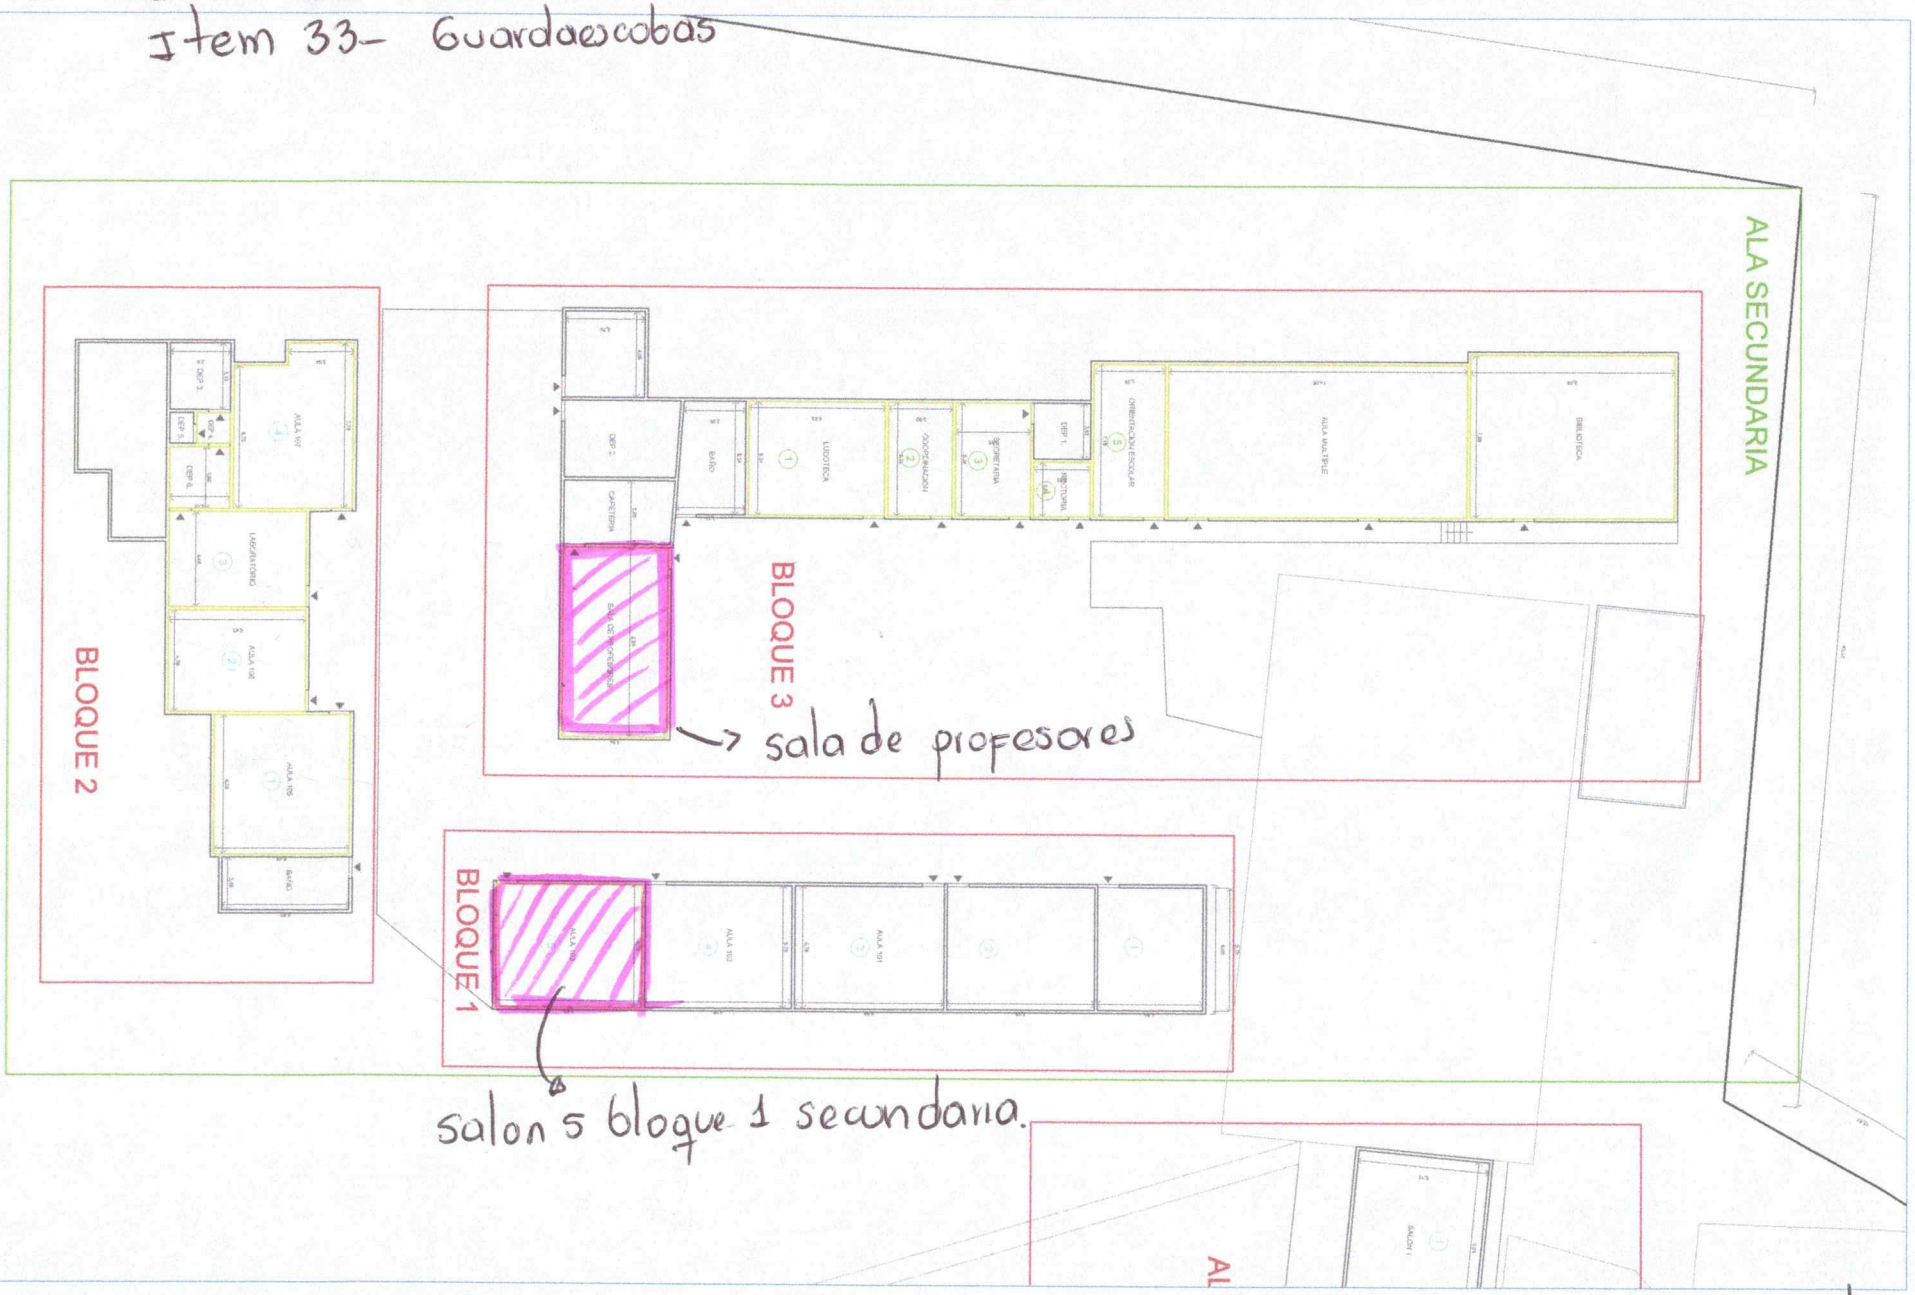

Item 34 - Bocapuerta en granito.

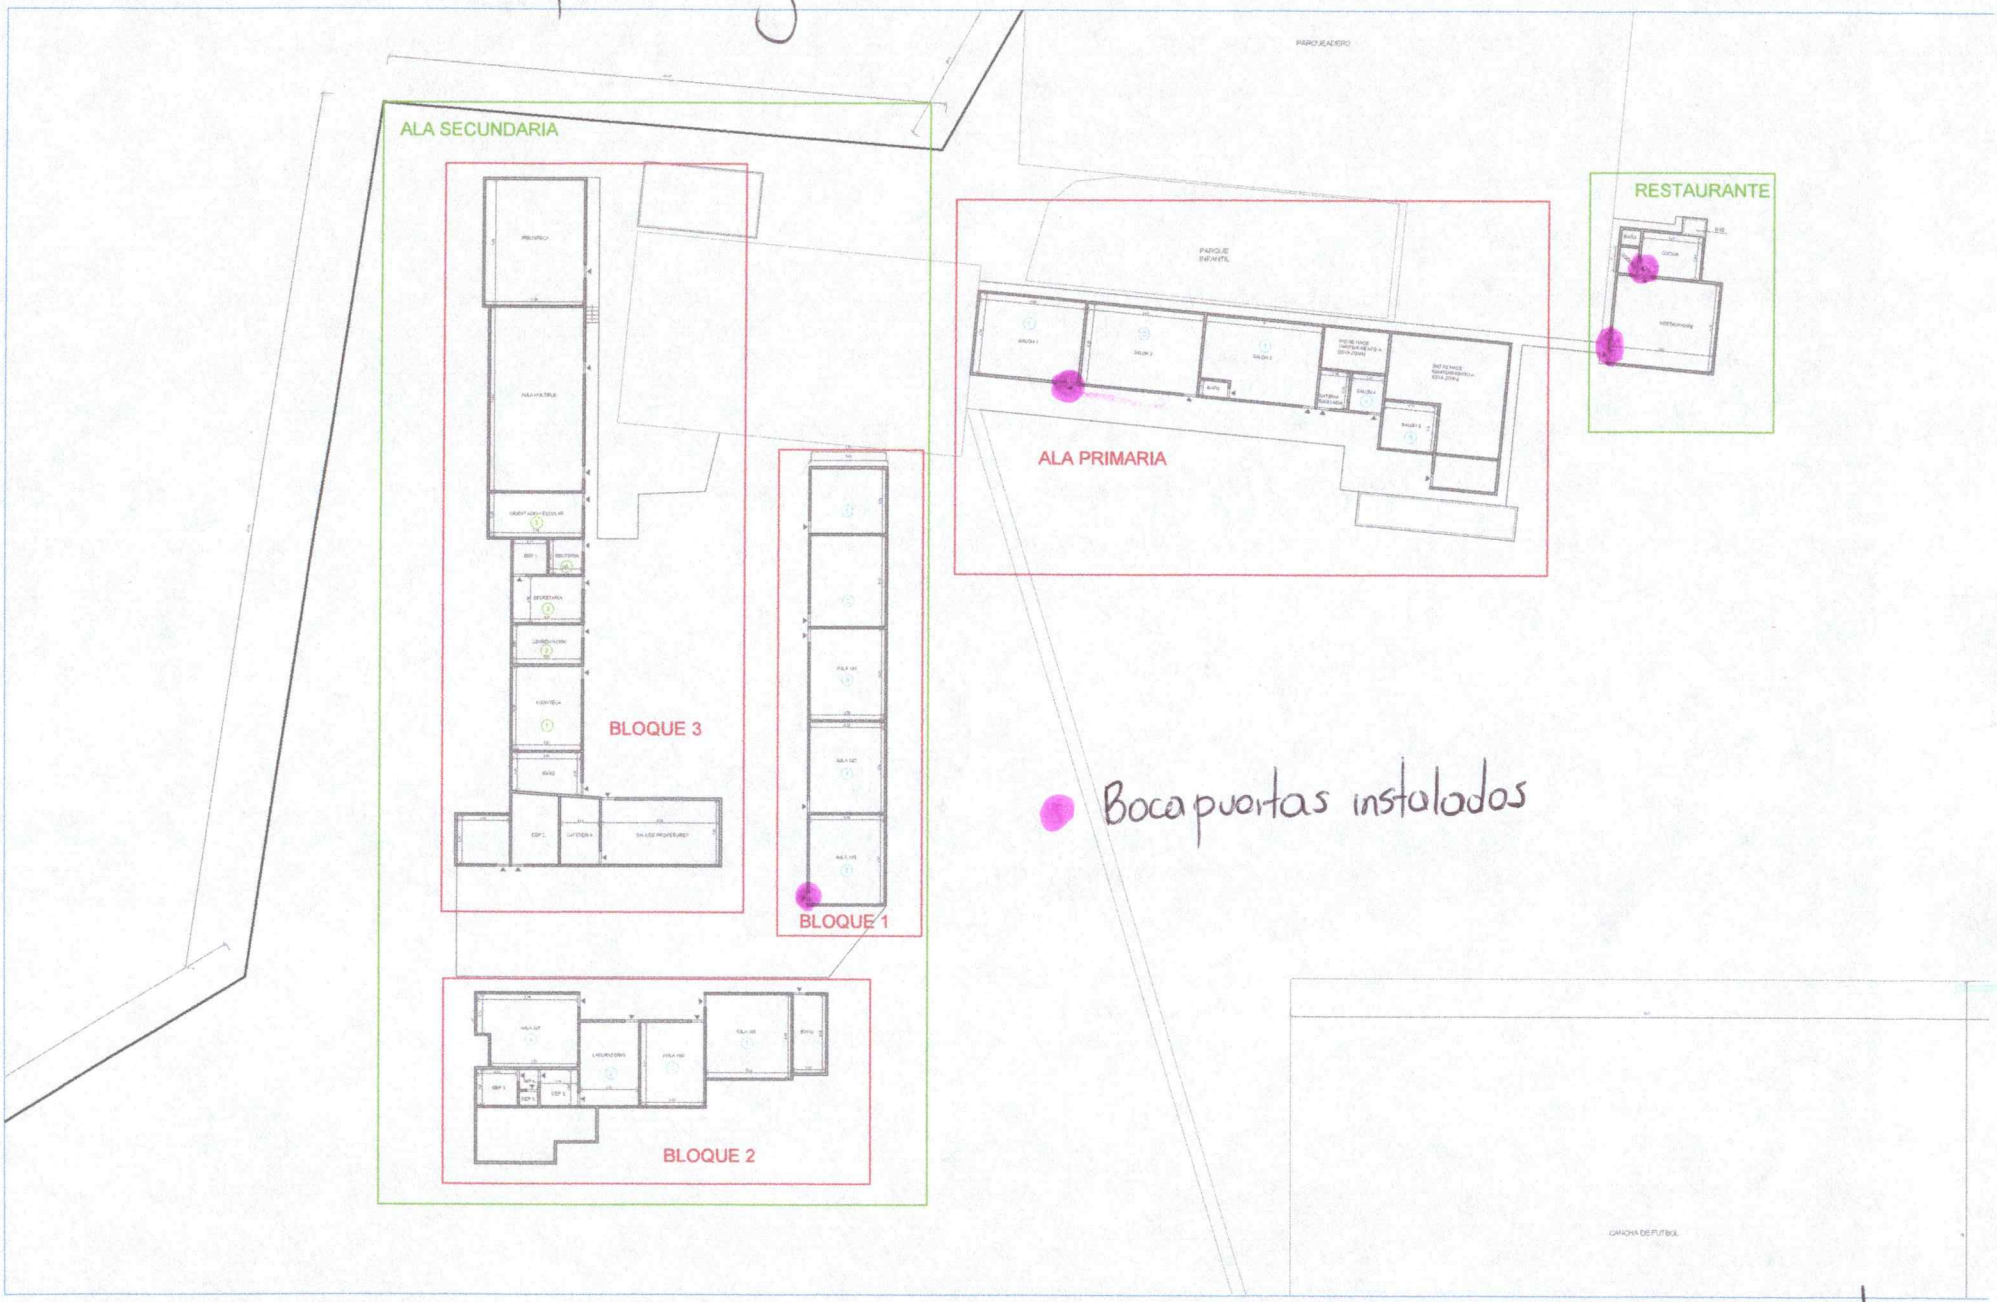

plano 6 de 25

Item 35 - Cerami[illegible]

Item 38 - Sanitanos Bajo consumo. -tipo Avanti

Item 58 - Sanitano Linea infantil.

NP- 42 - Divisiones sanitanas en acero inoxidable.

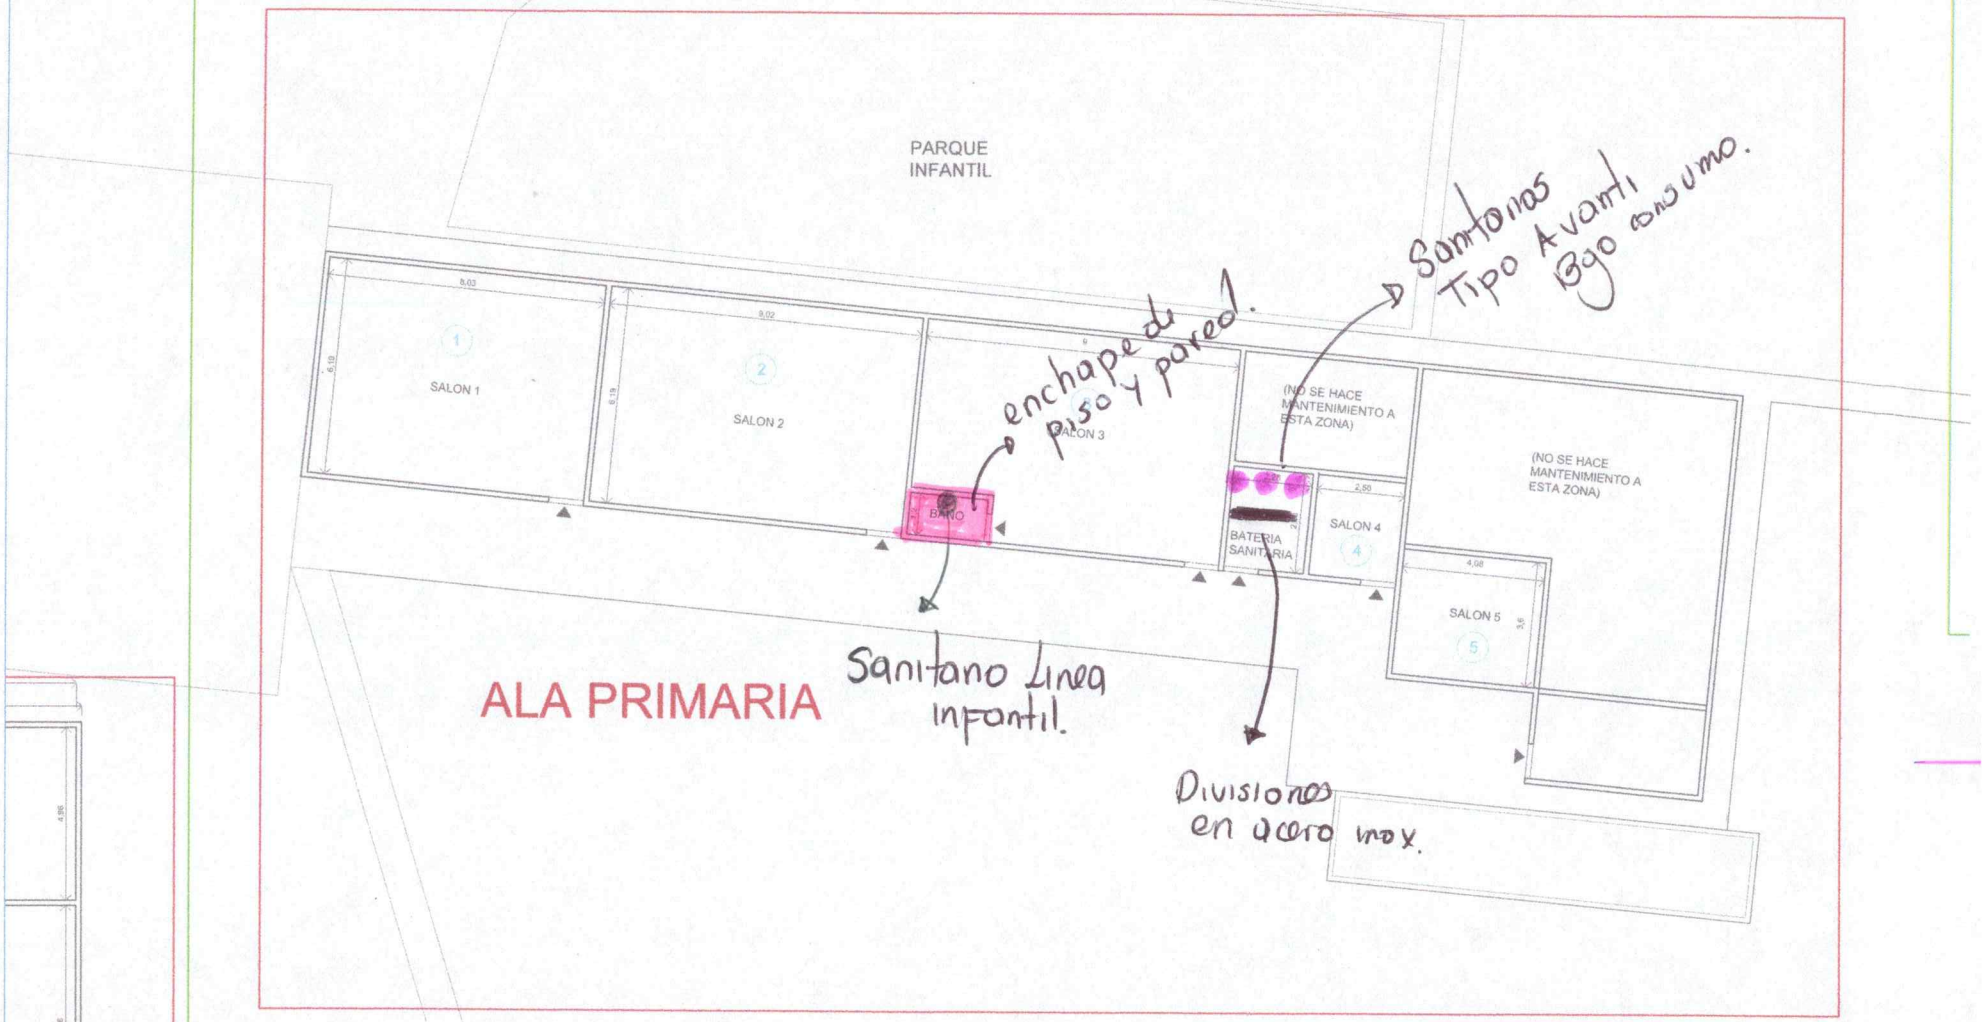

Item 41. Pintura interior.

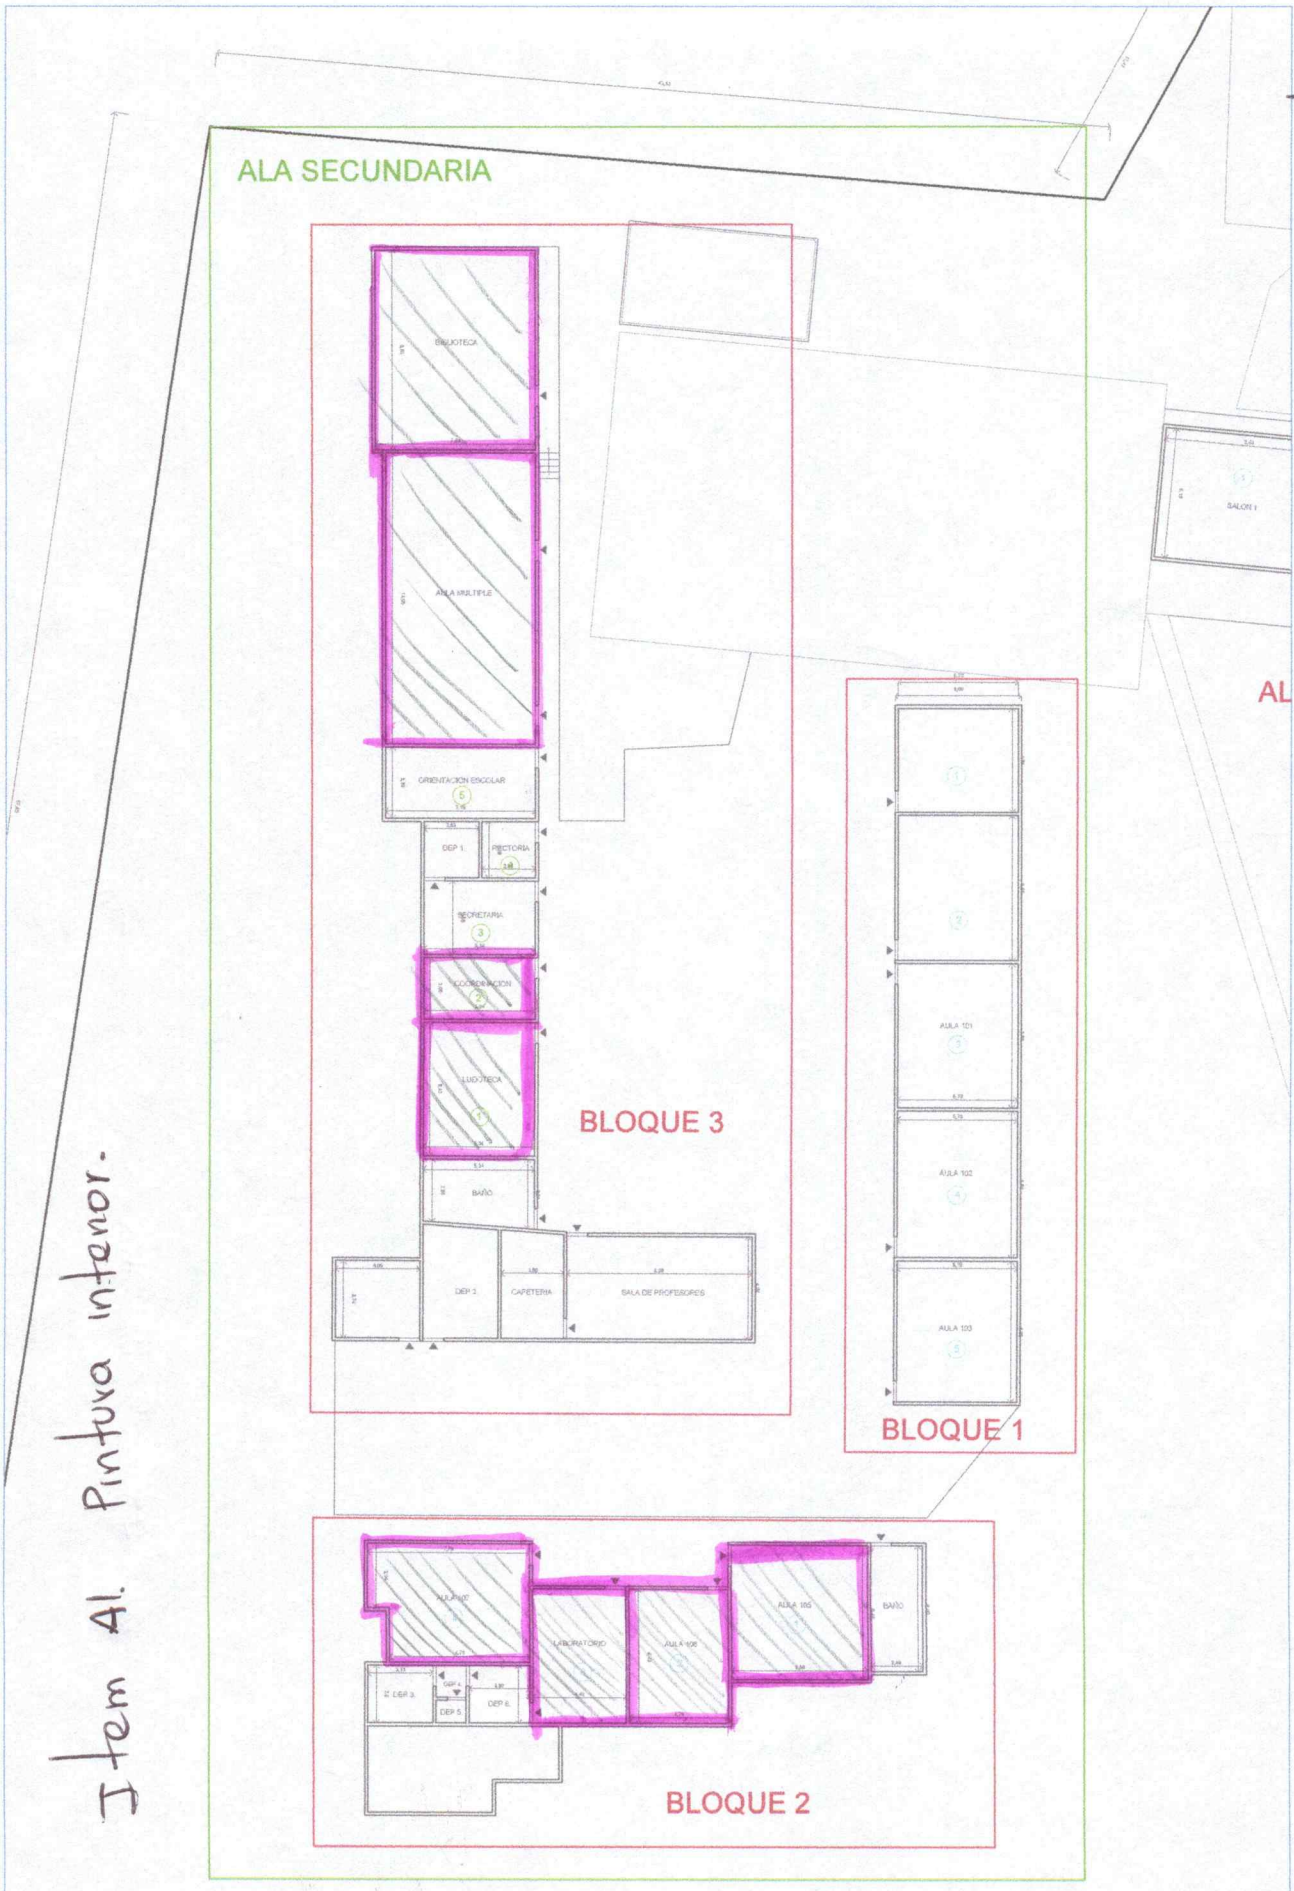

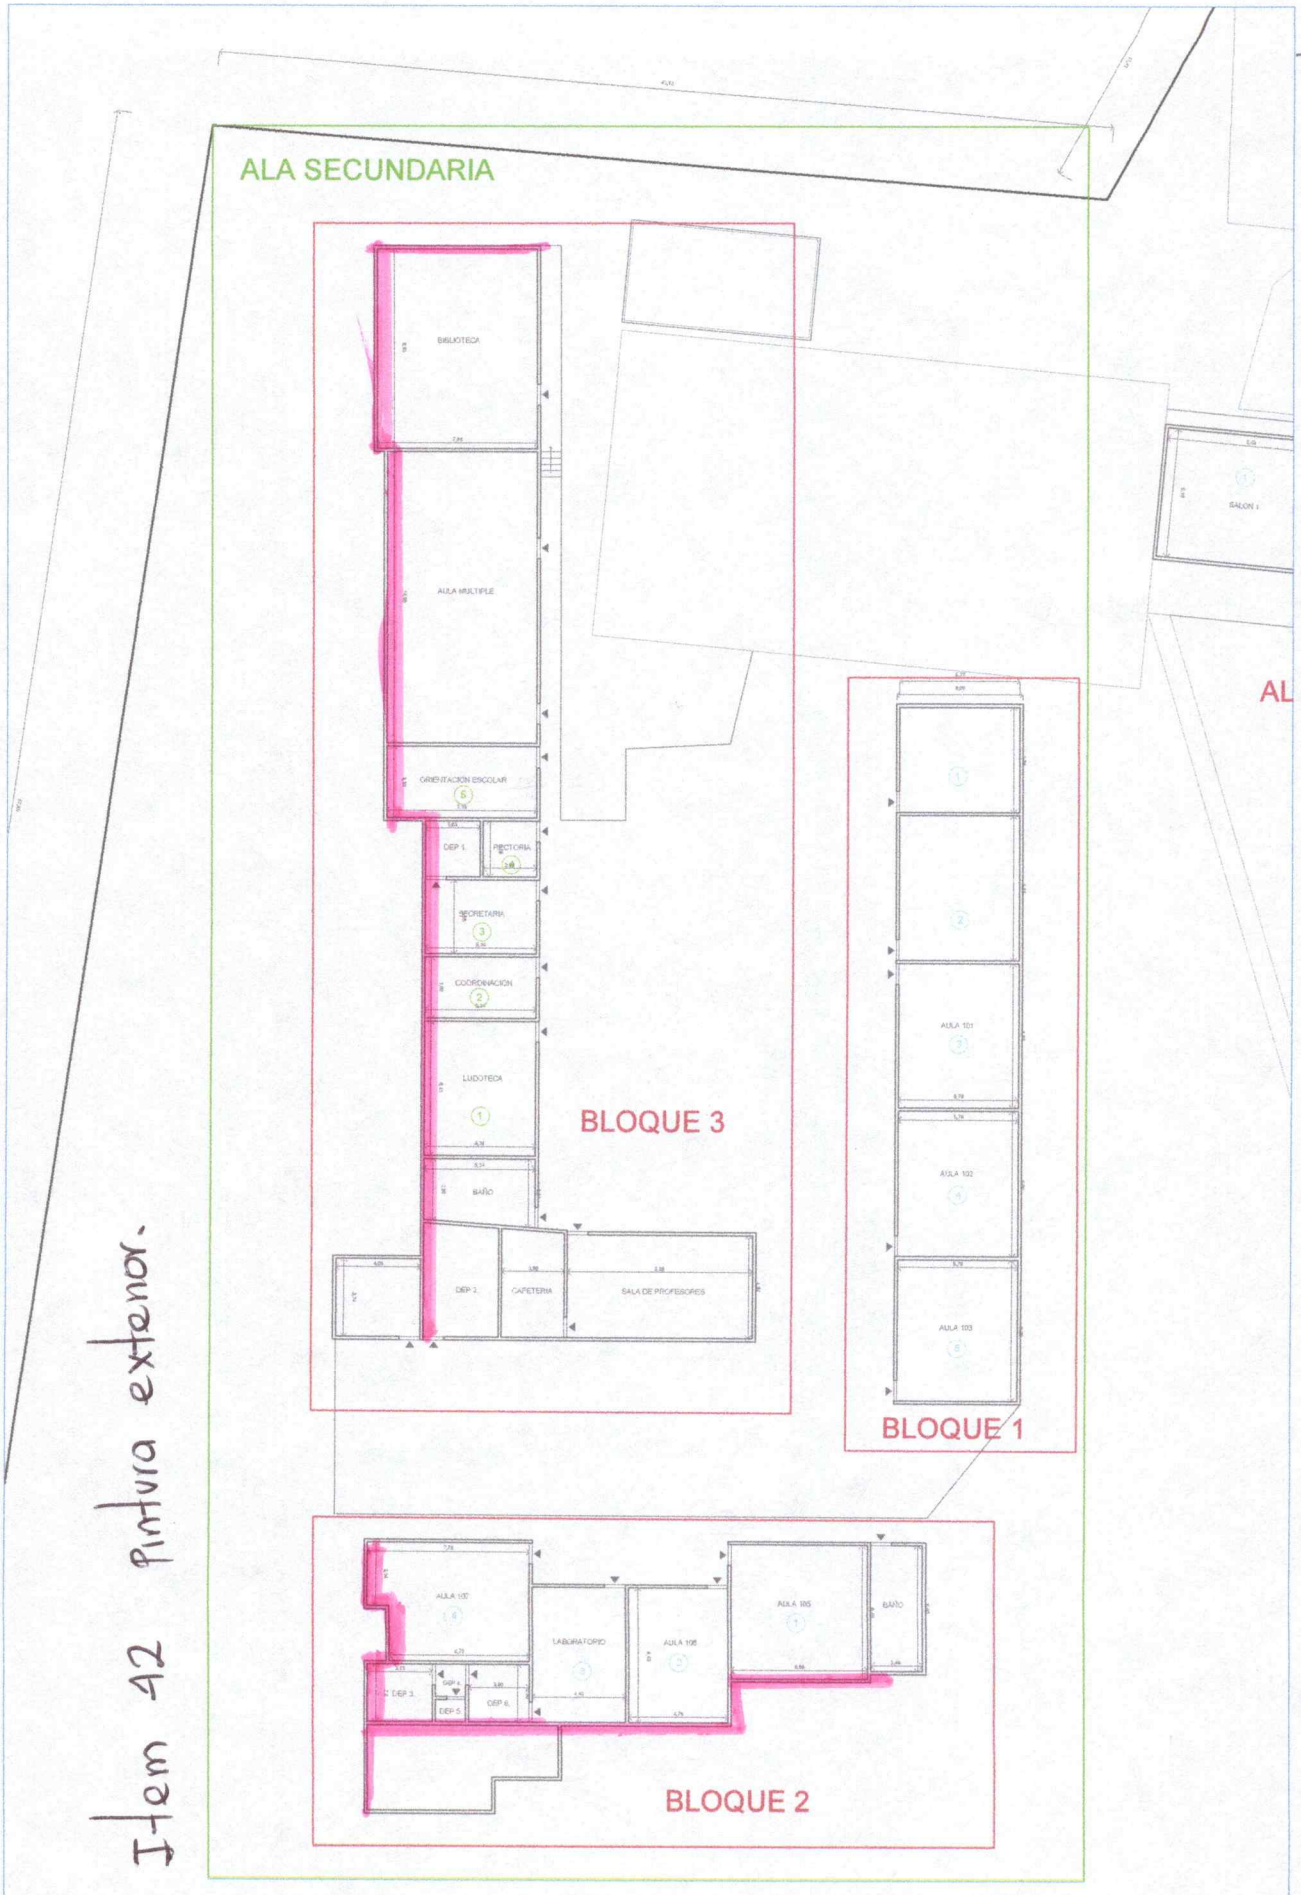

Item 42 Pintura exterior.

Item 44. Pintura de Puertas, Rejas y ventanas

Item 45- Pintura esmalte pasamanos - zócalos.

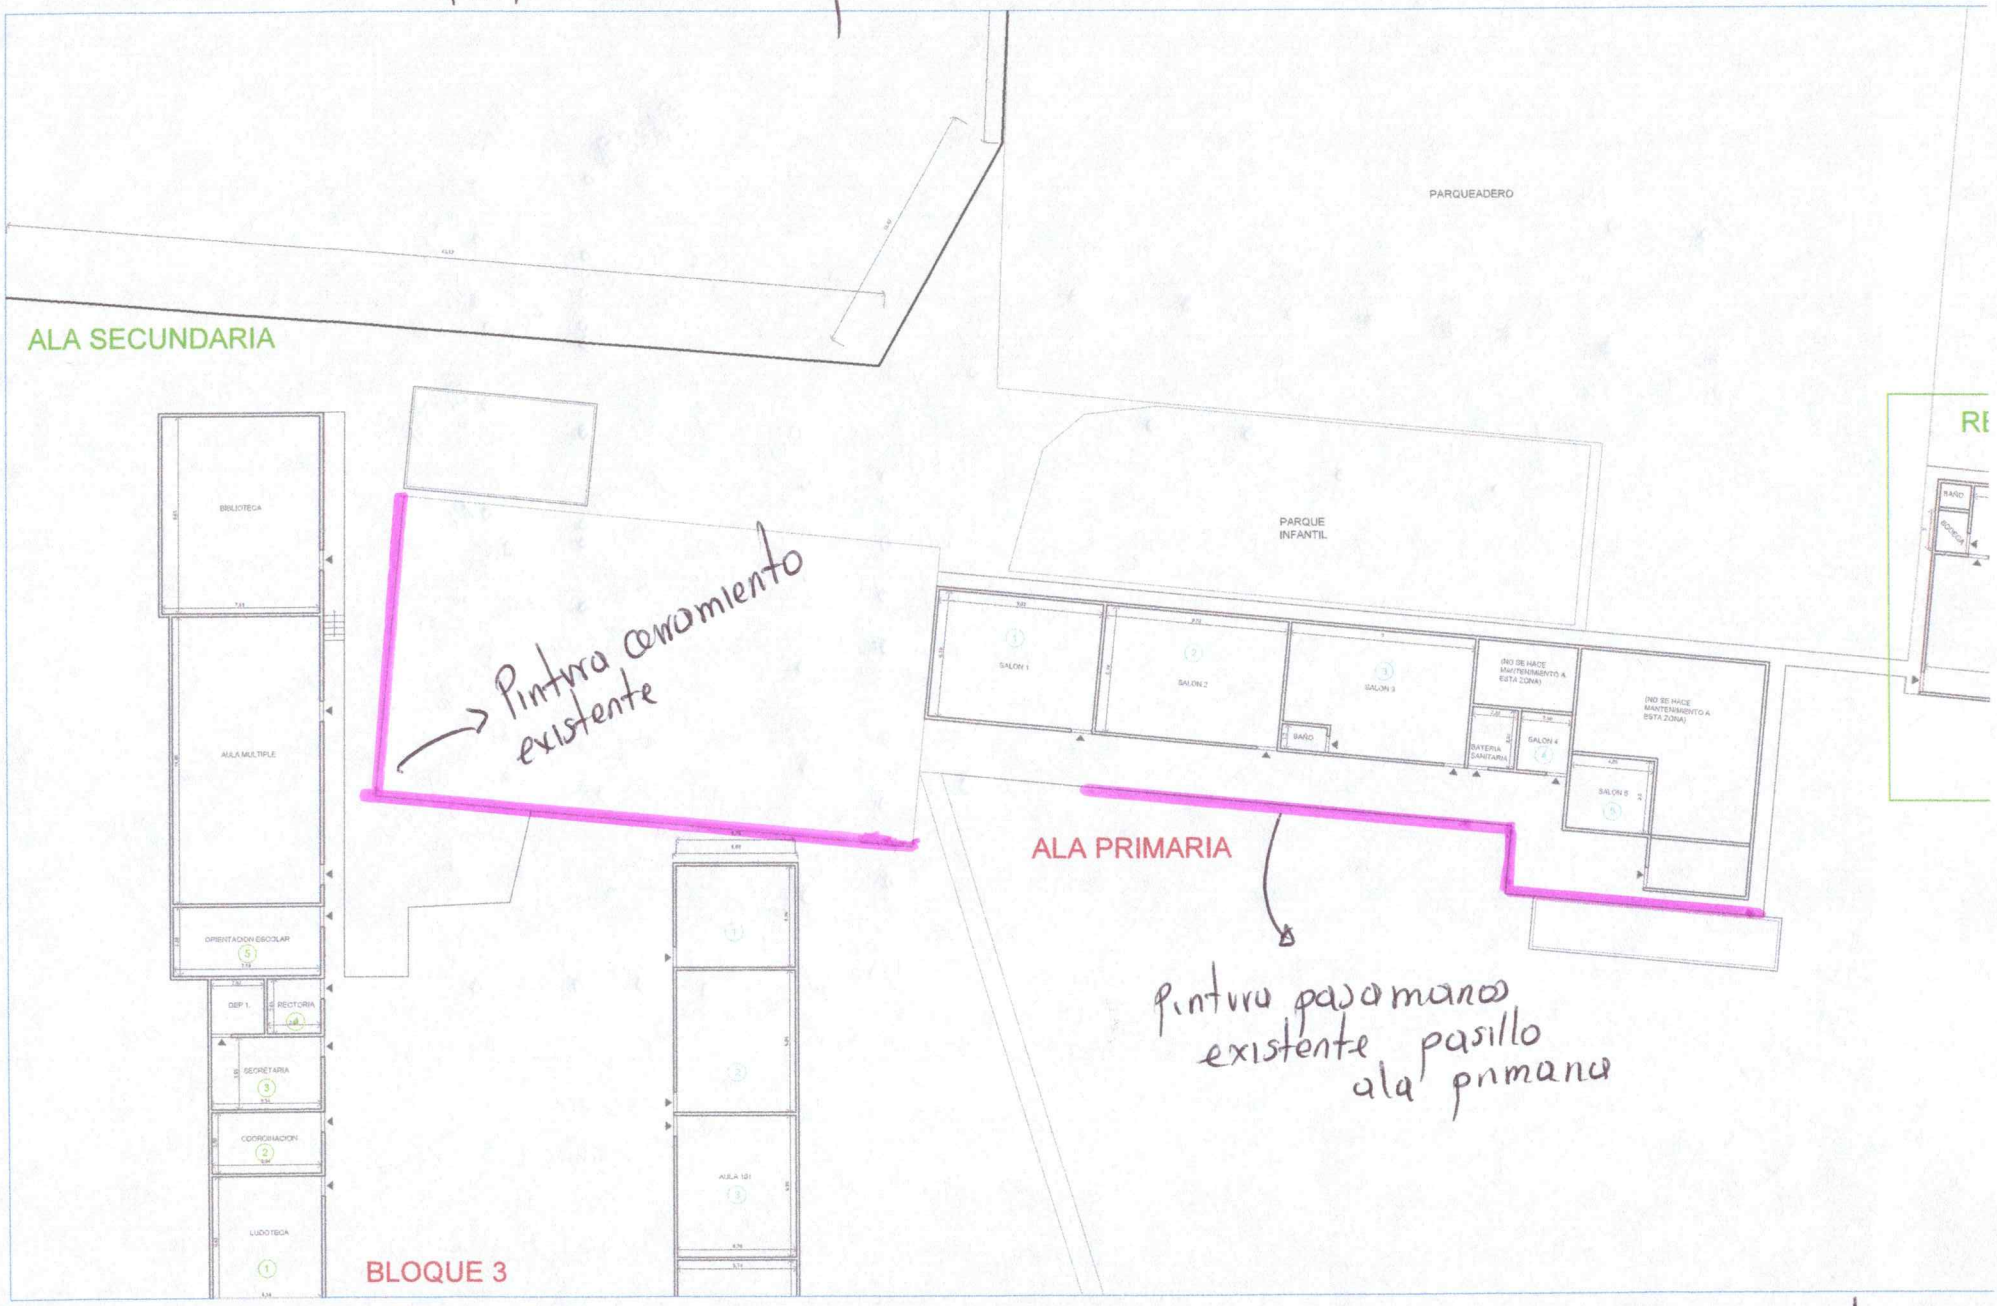

Item 46 - Pintura en esmalte Filanches - cortagoteras

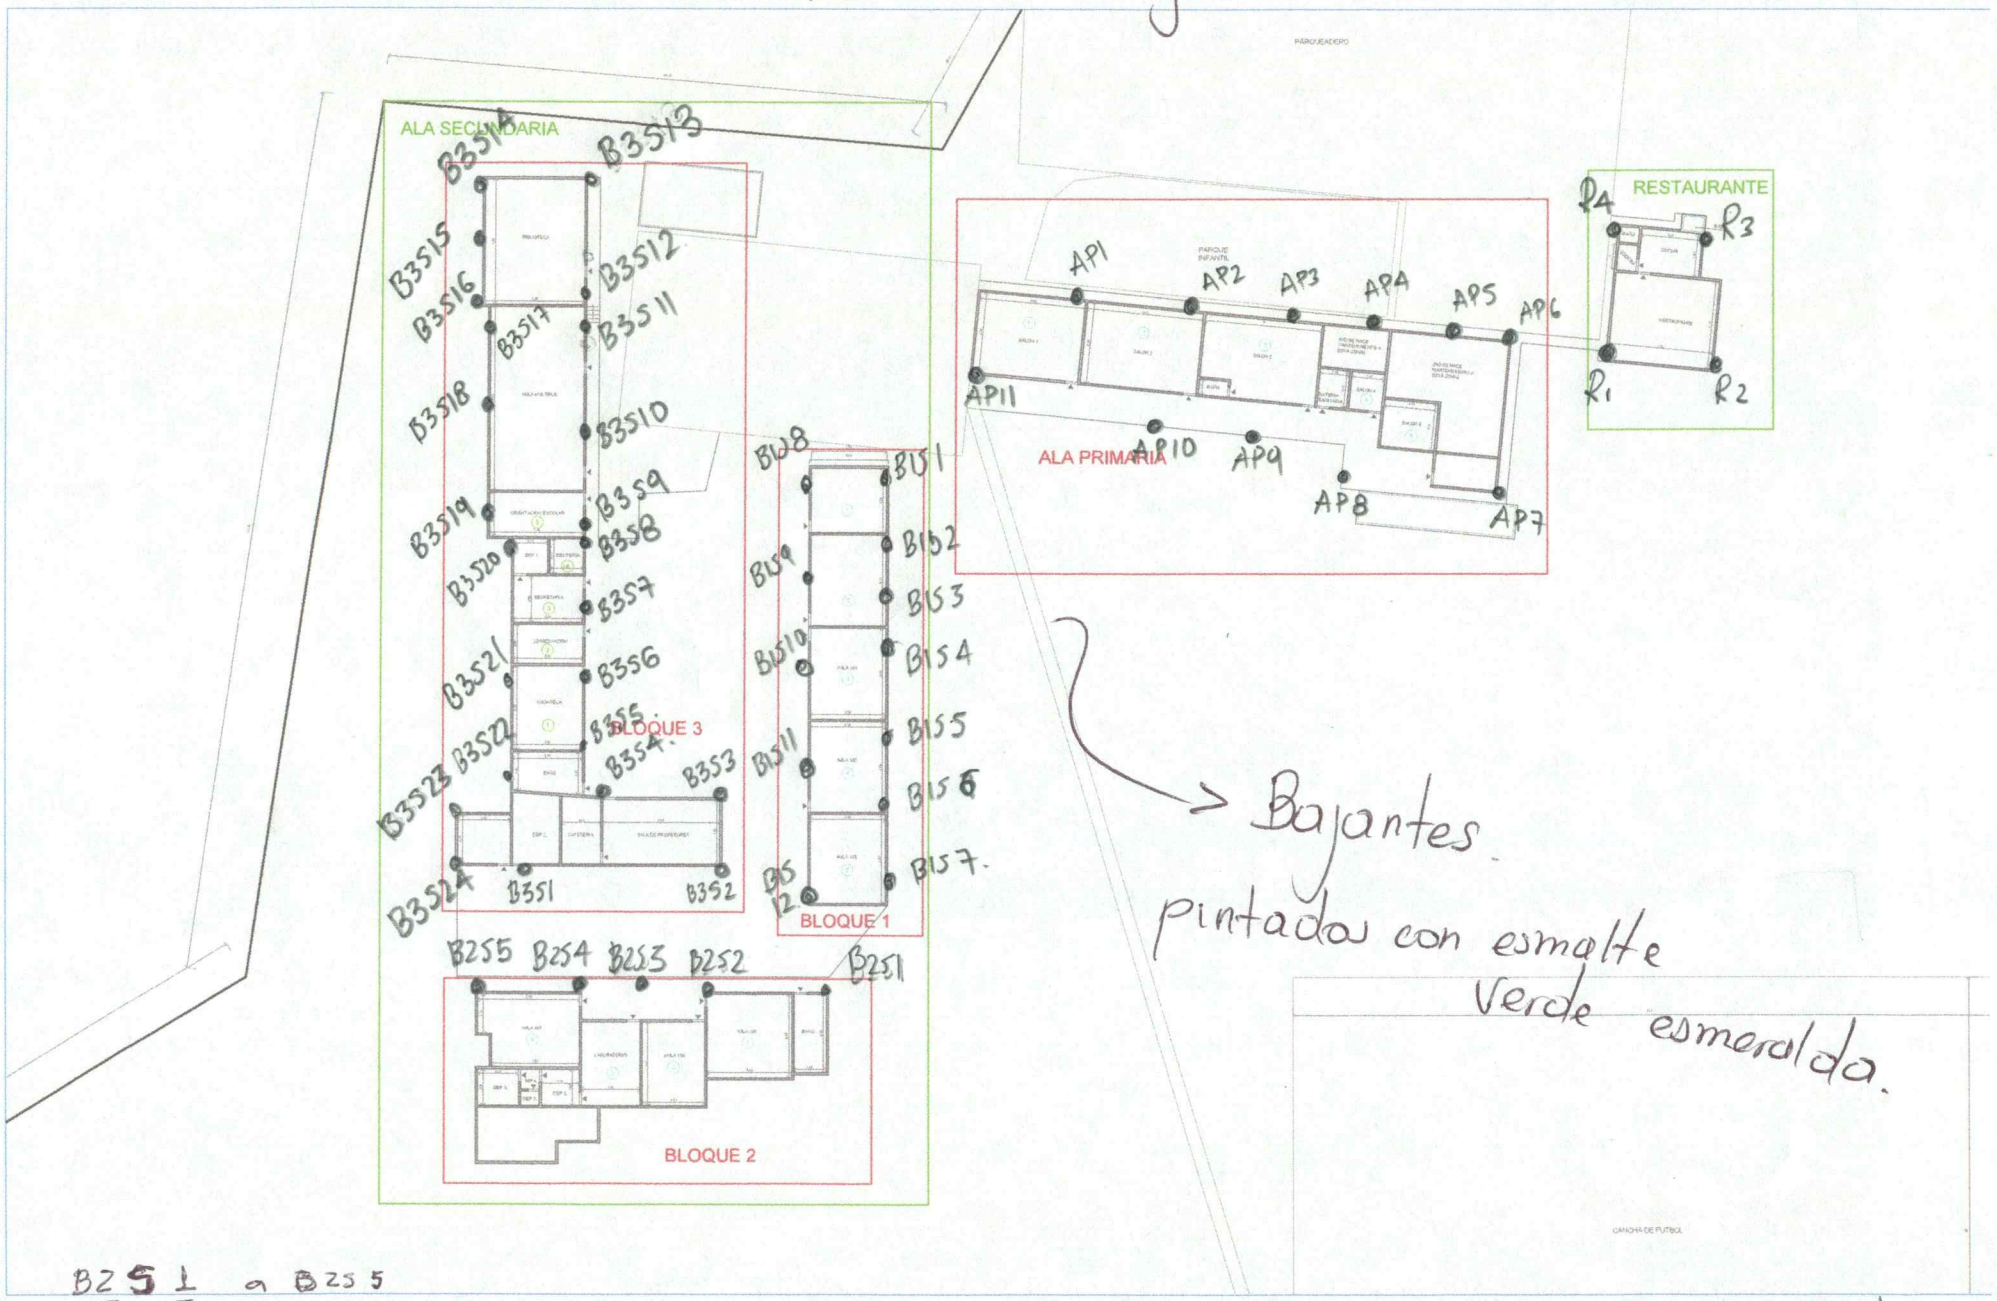

→ Bajantes pintadas con esmalte Verde esmeralda.

B251 a B255

Plano 12 de 25

Item 47 - cerramiento en malla h= 6m.

Item 49- desmonte cerramiento en malla.

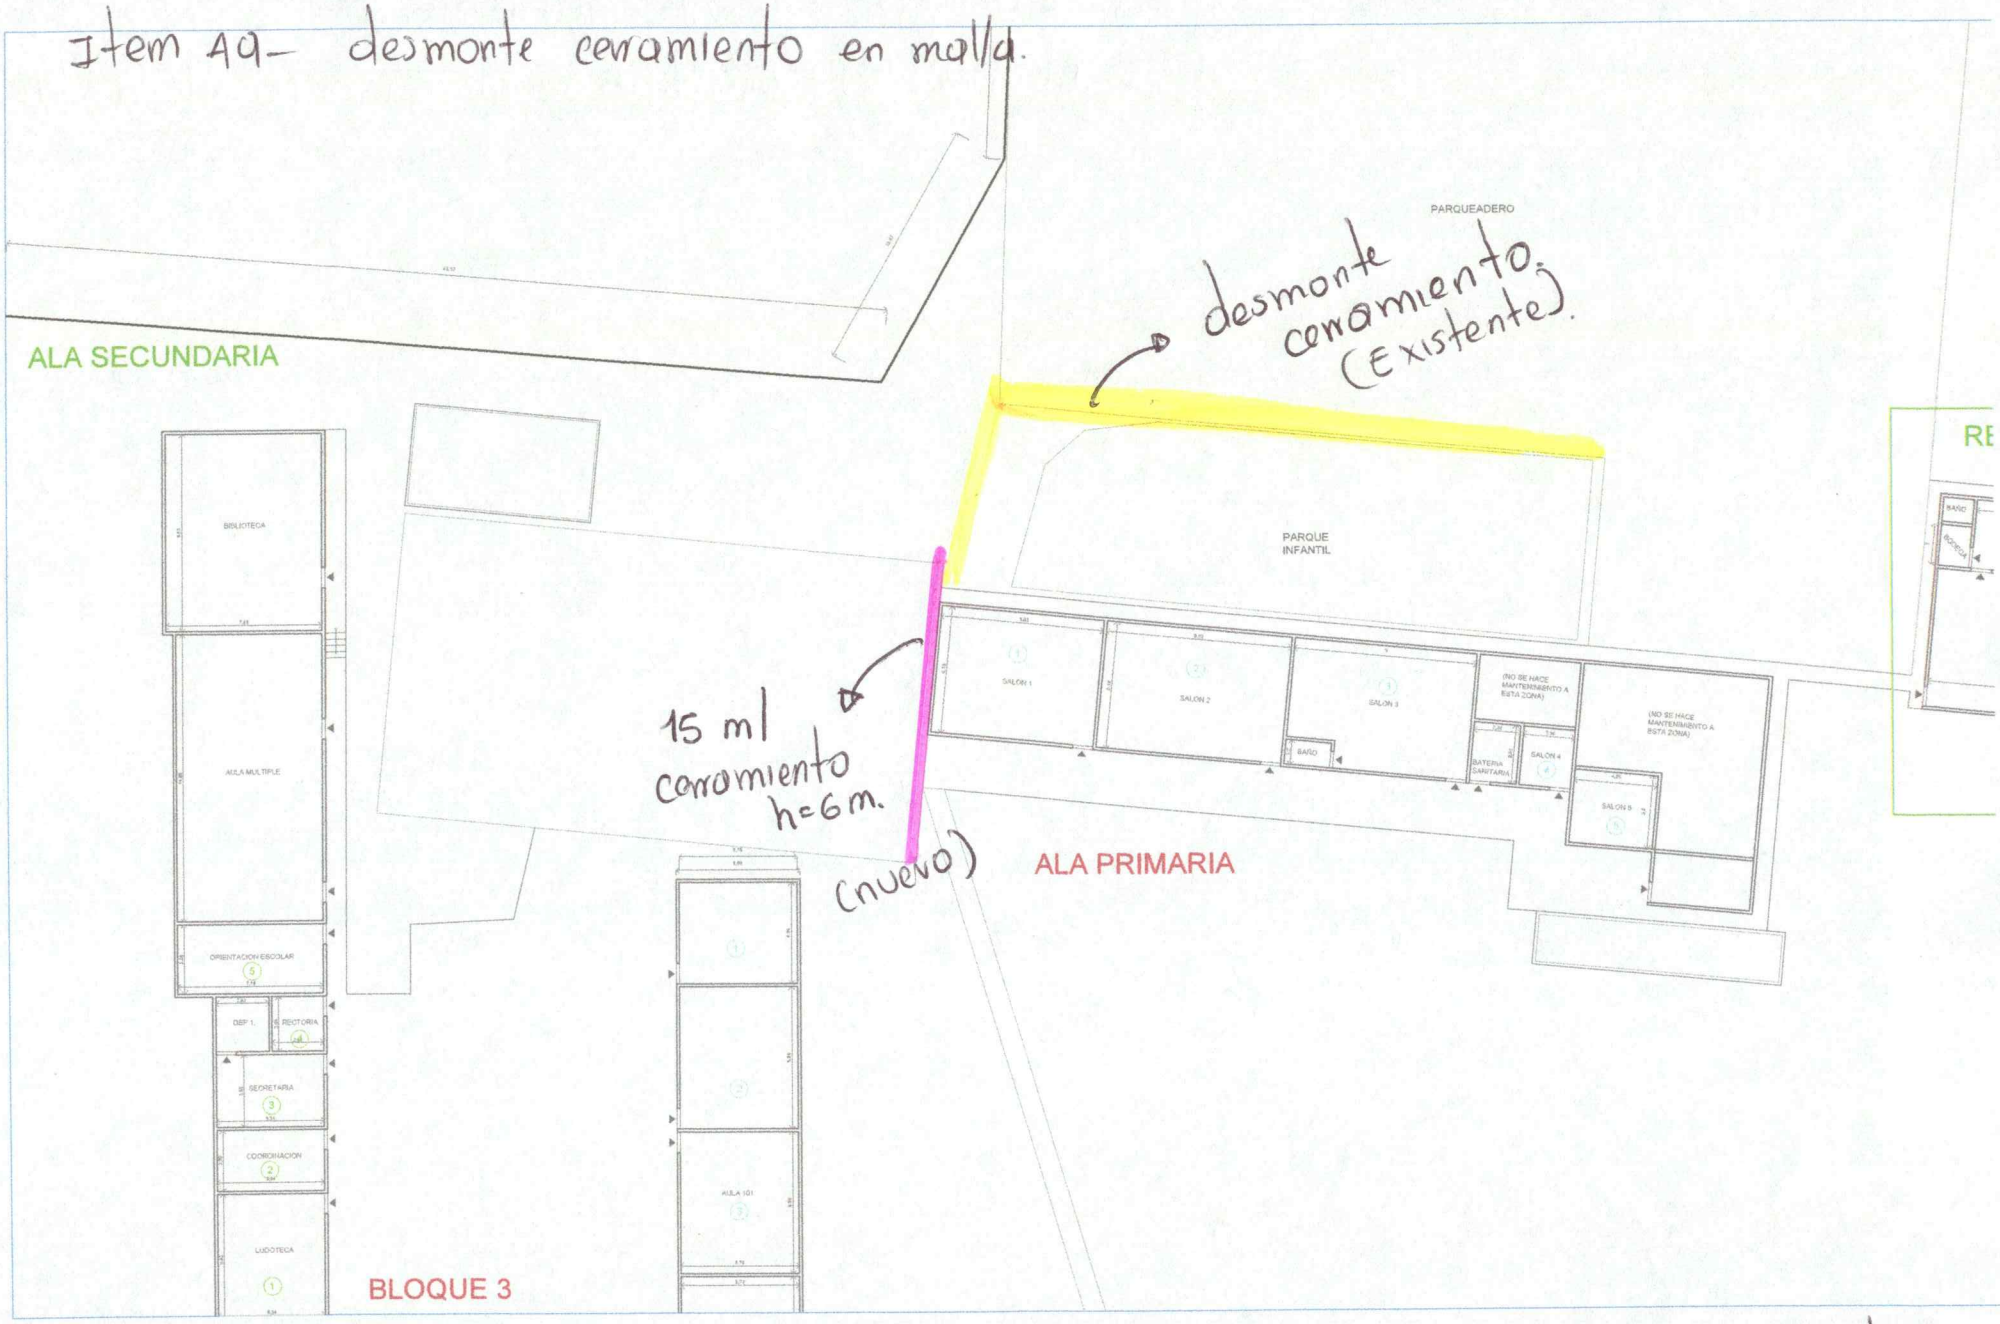

Item 51 - Desmonte de canales y bajantes.

Item NP-01 = canales en ~~Idmina~~ Galvanizada.

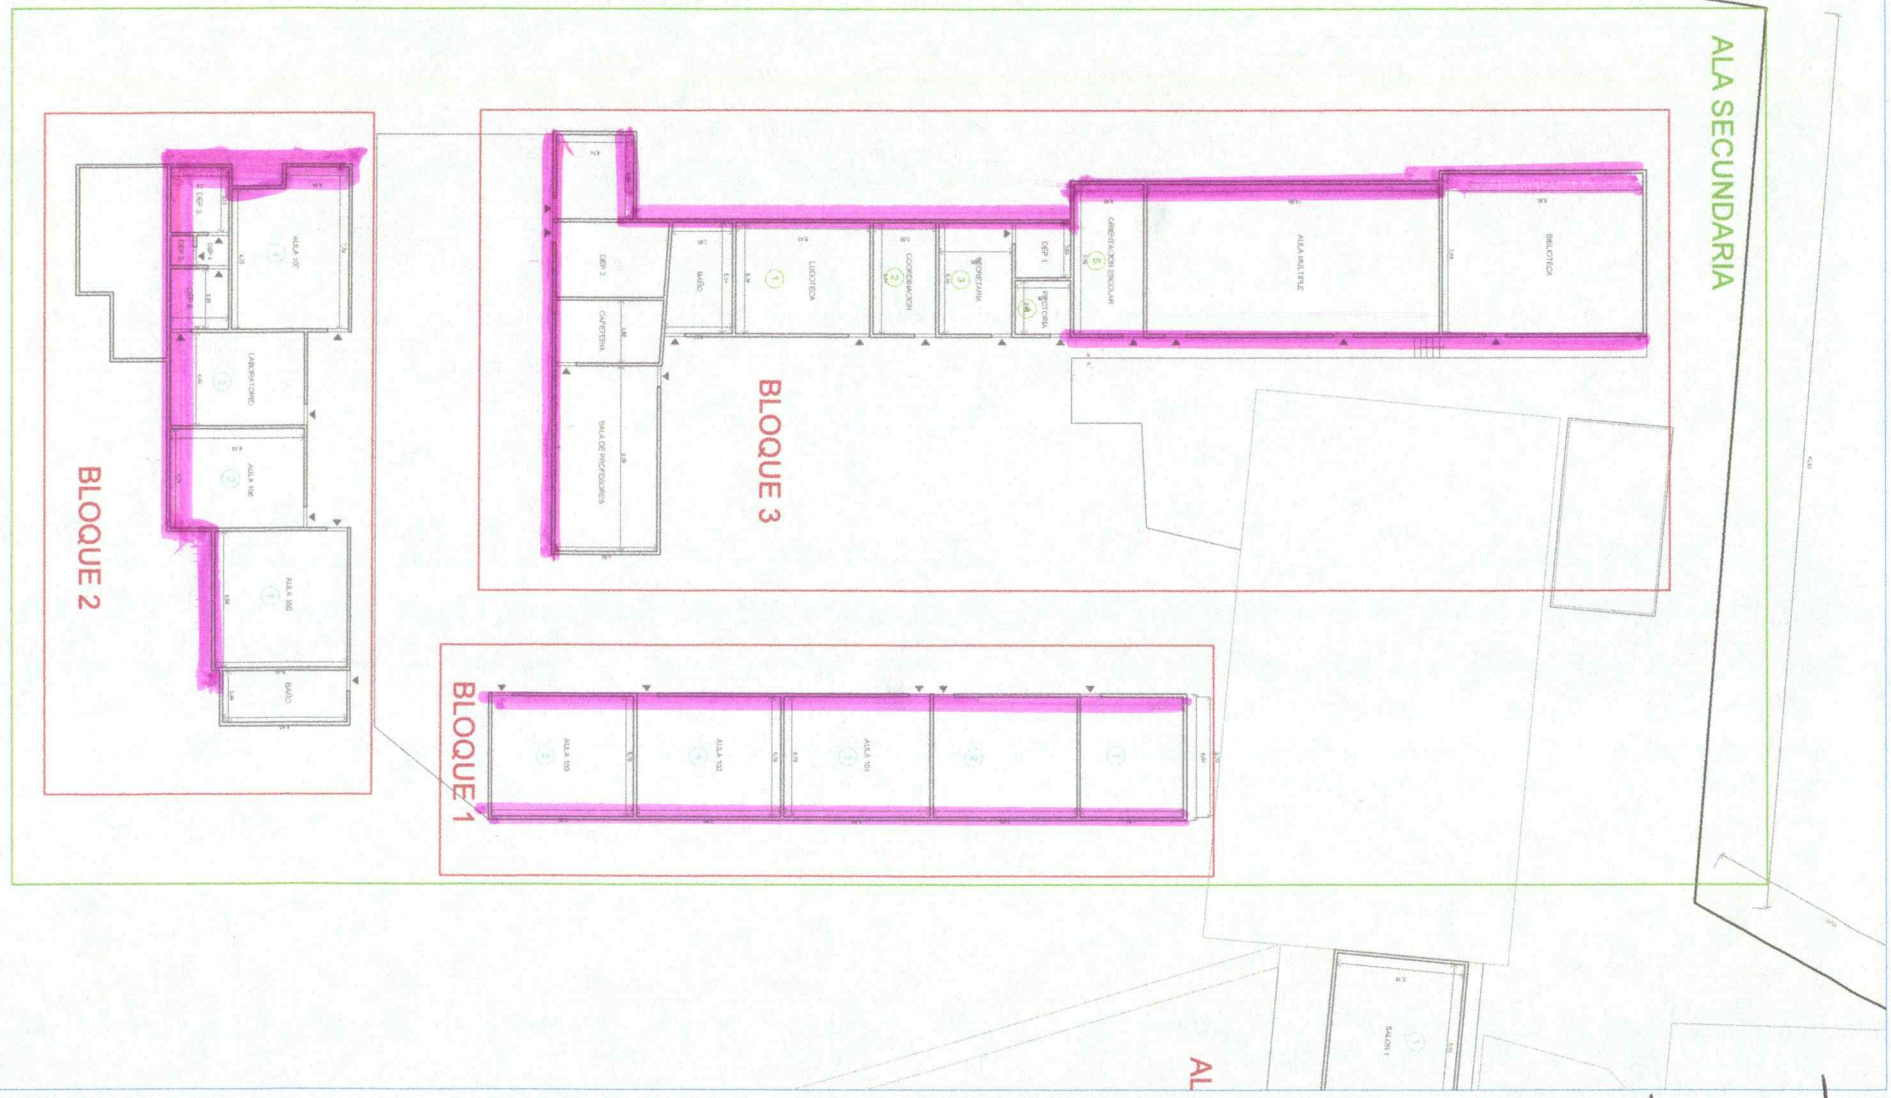

Item 52 - Demolición enchape de pisos

Item 53 - Demolición enchape muros.

Item 54- Demolición Morteros y Revoque.

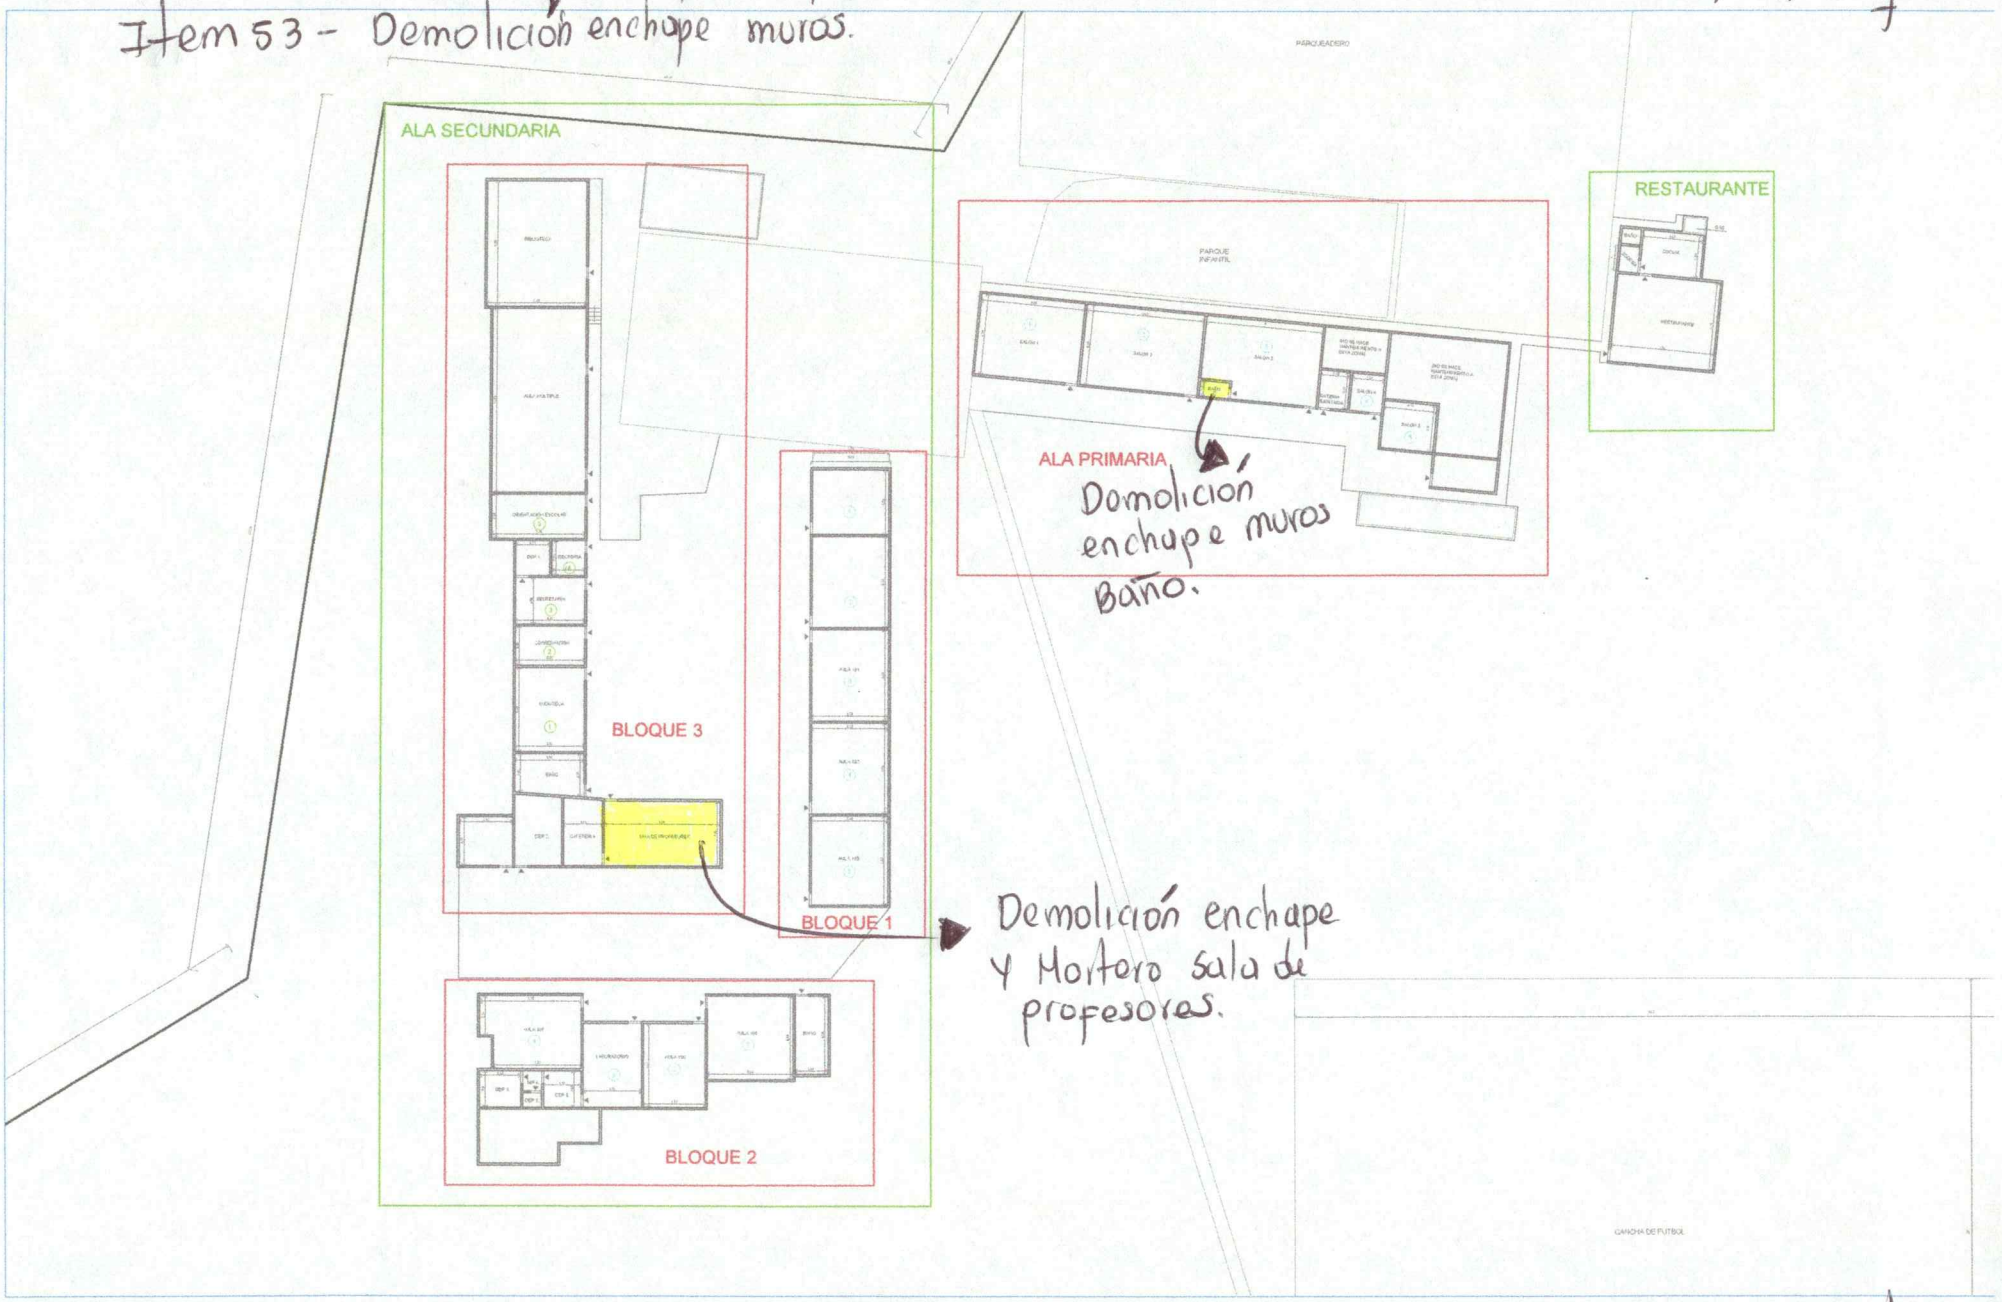

Plano 15 de 25

NP-03 - caballetes.

NP-24 - Luminarias Led 24W.

NP-25 - panel Led cuadrado de 60x60 cm.

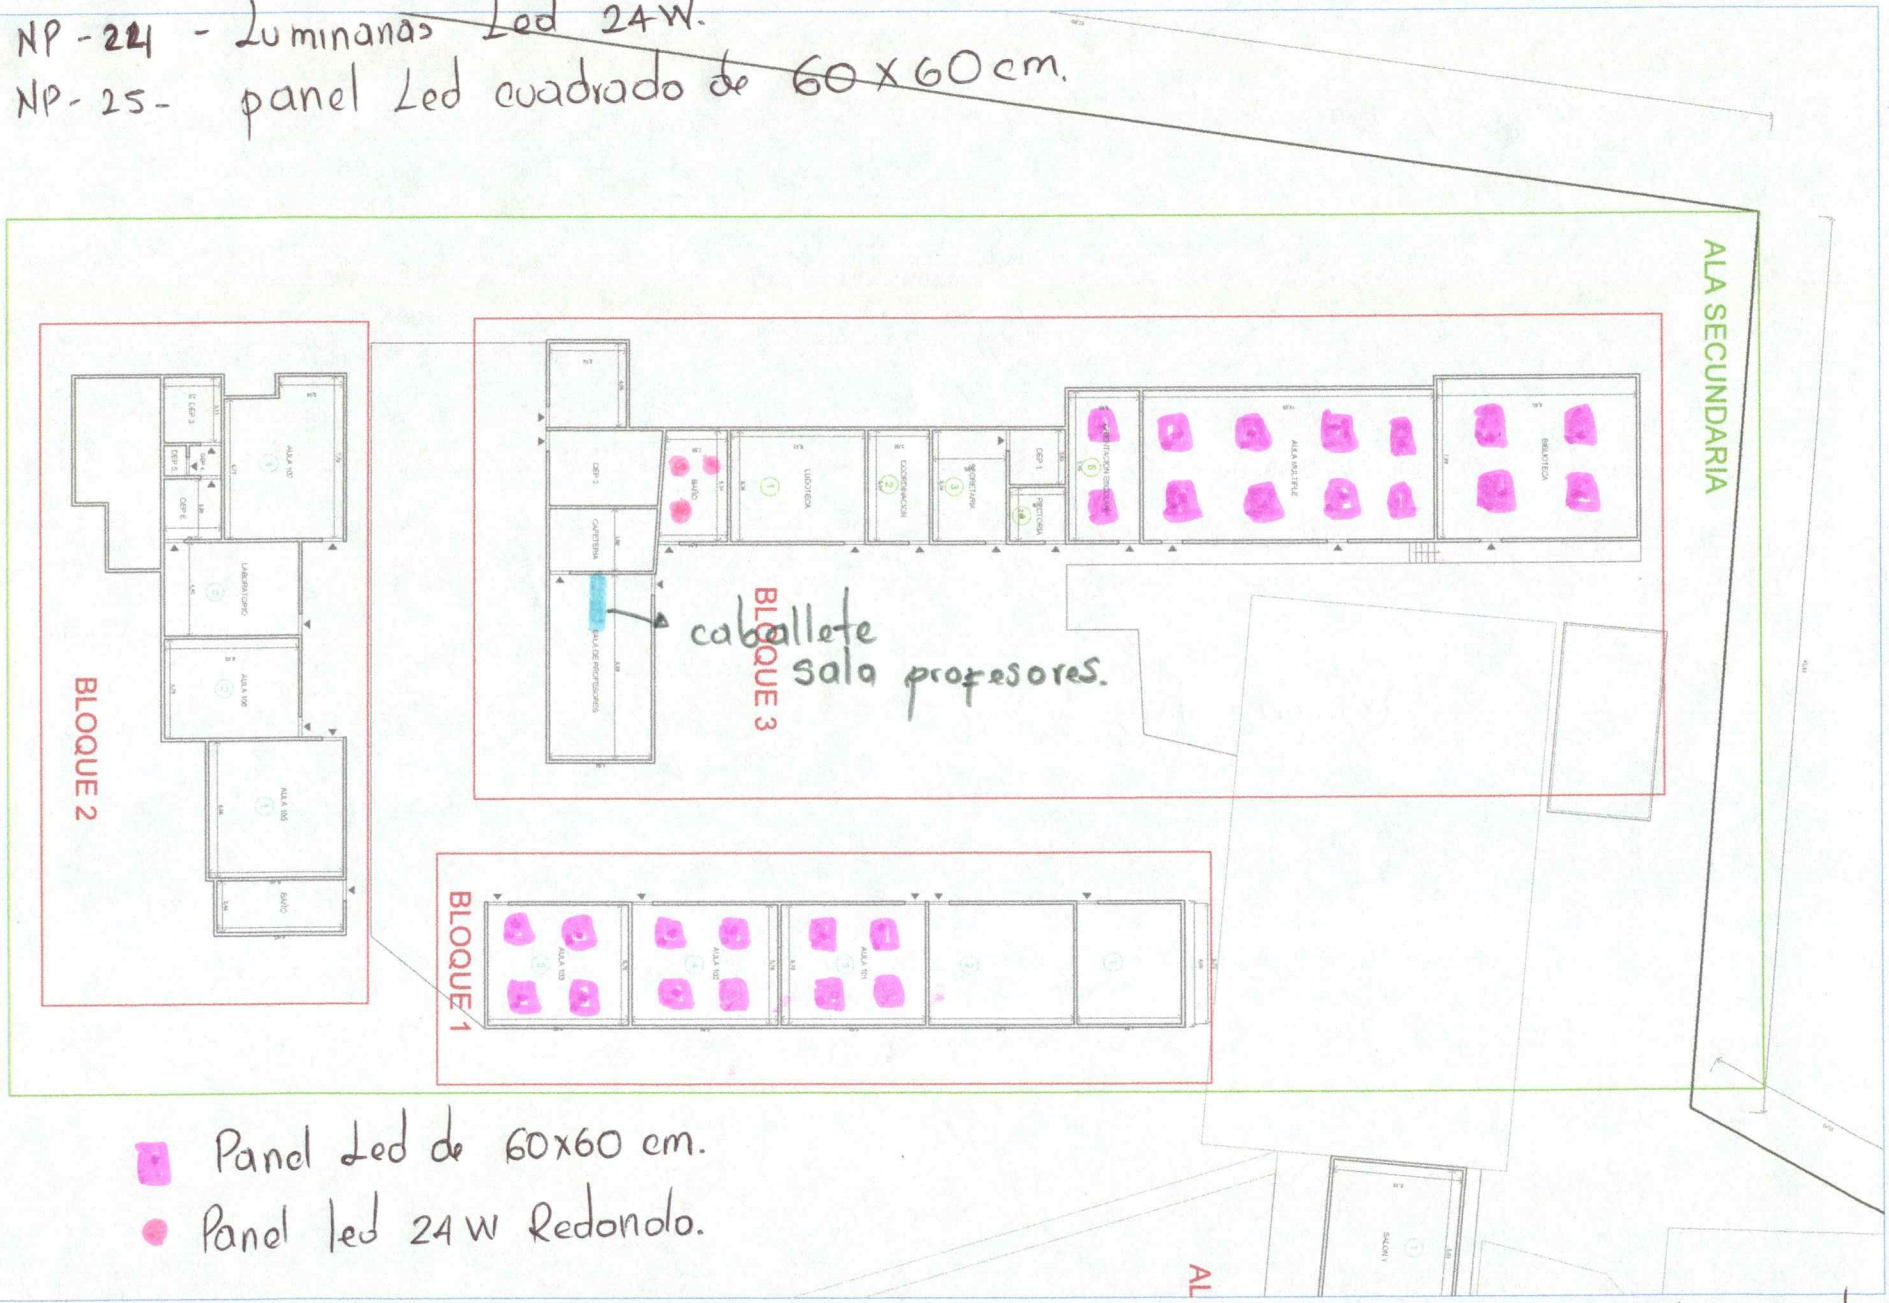

NP-19 - Media caña PVC.

NP-19 - cielo Rasos en Pvc.

NP-21 Bajantes aguas lluvias de 3"

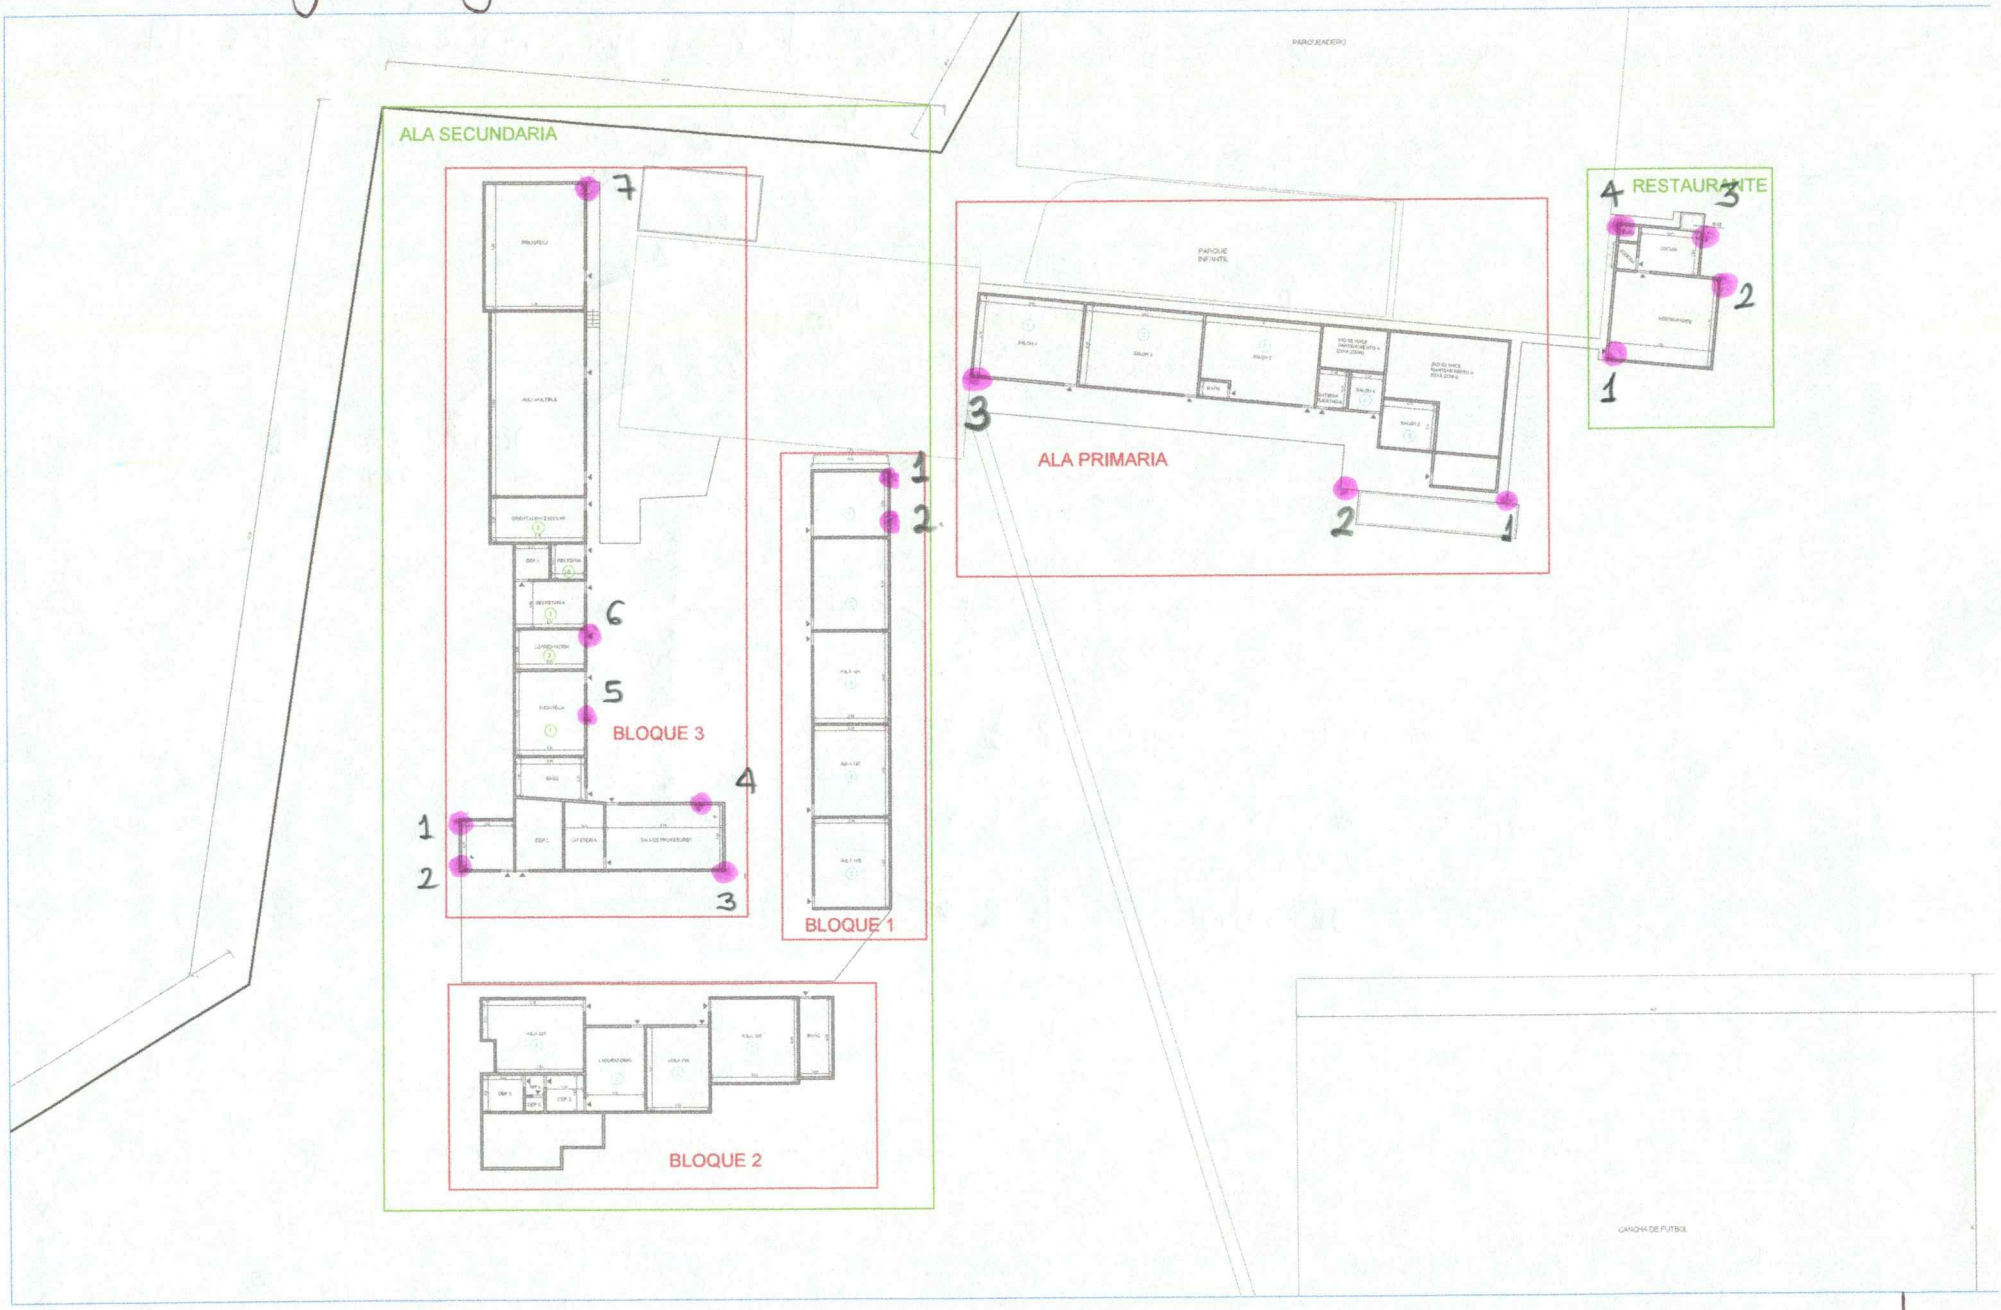

NP-26 salidas de iluminacion PVC 1/2"

NP-27 tomacorrientes PVC conduit.

Np 28- Interruptor sencillo conduit.

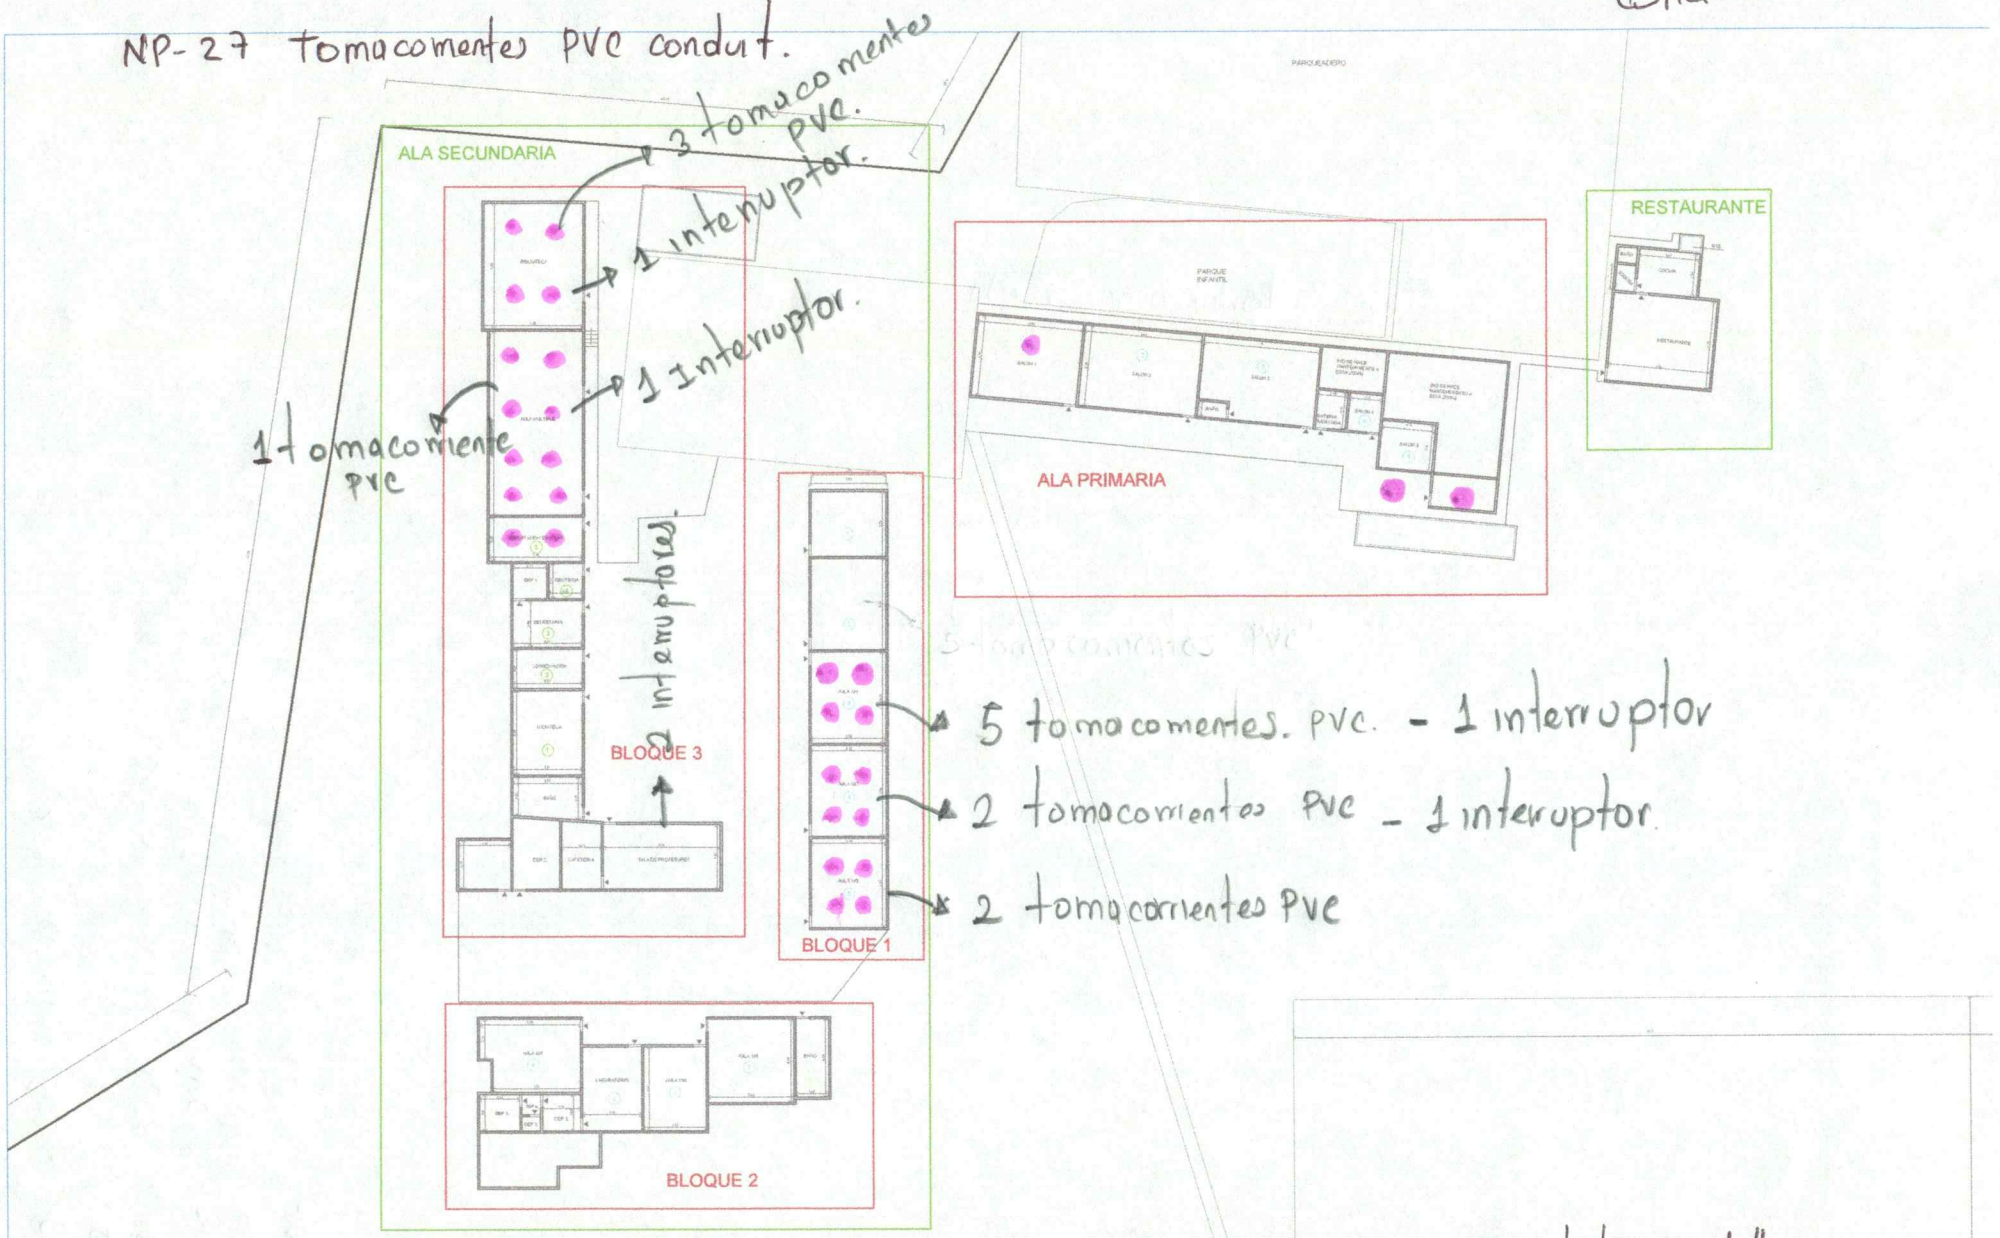

contiene = salidas de iluminacion- Tomacorrientes- interruptores conduit PVC. 1/2"

NP- 30 - Pintura acrilltex.
NP- 32 - Láminas microperforadas en acero inoxidable.
NP- 33 - Base pasa alimentos.
NP- 34 - Llave monocontrol lavaplatos.
NP- 35- Meson en acero inoxidable.
NP- 45 - Meson en concreto.

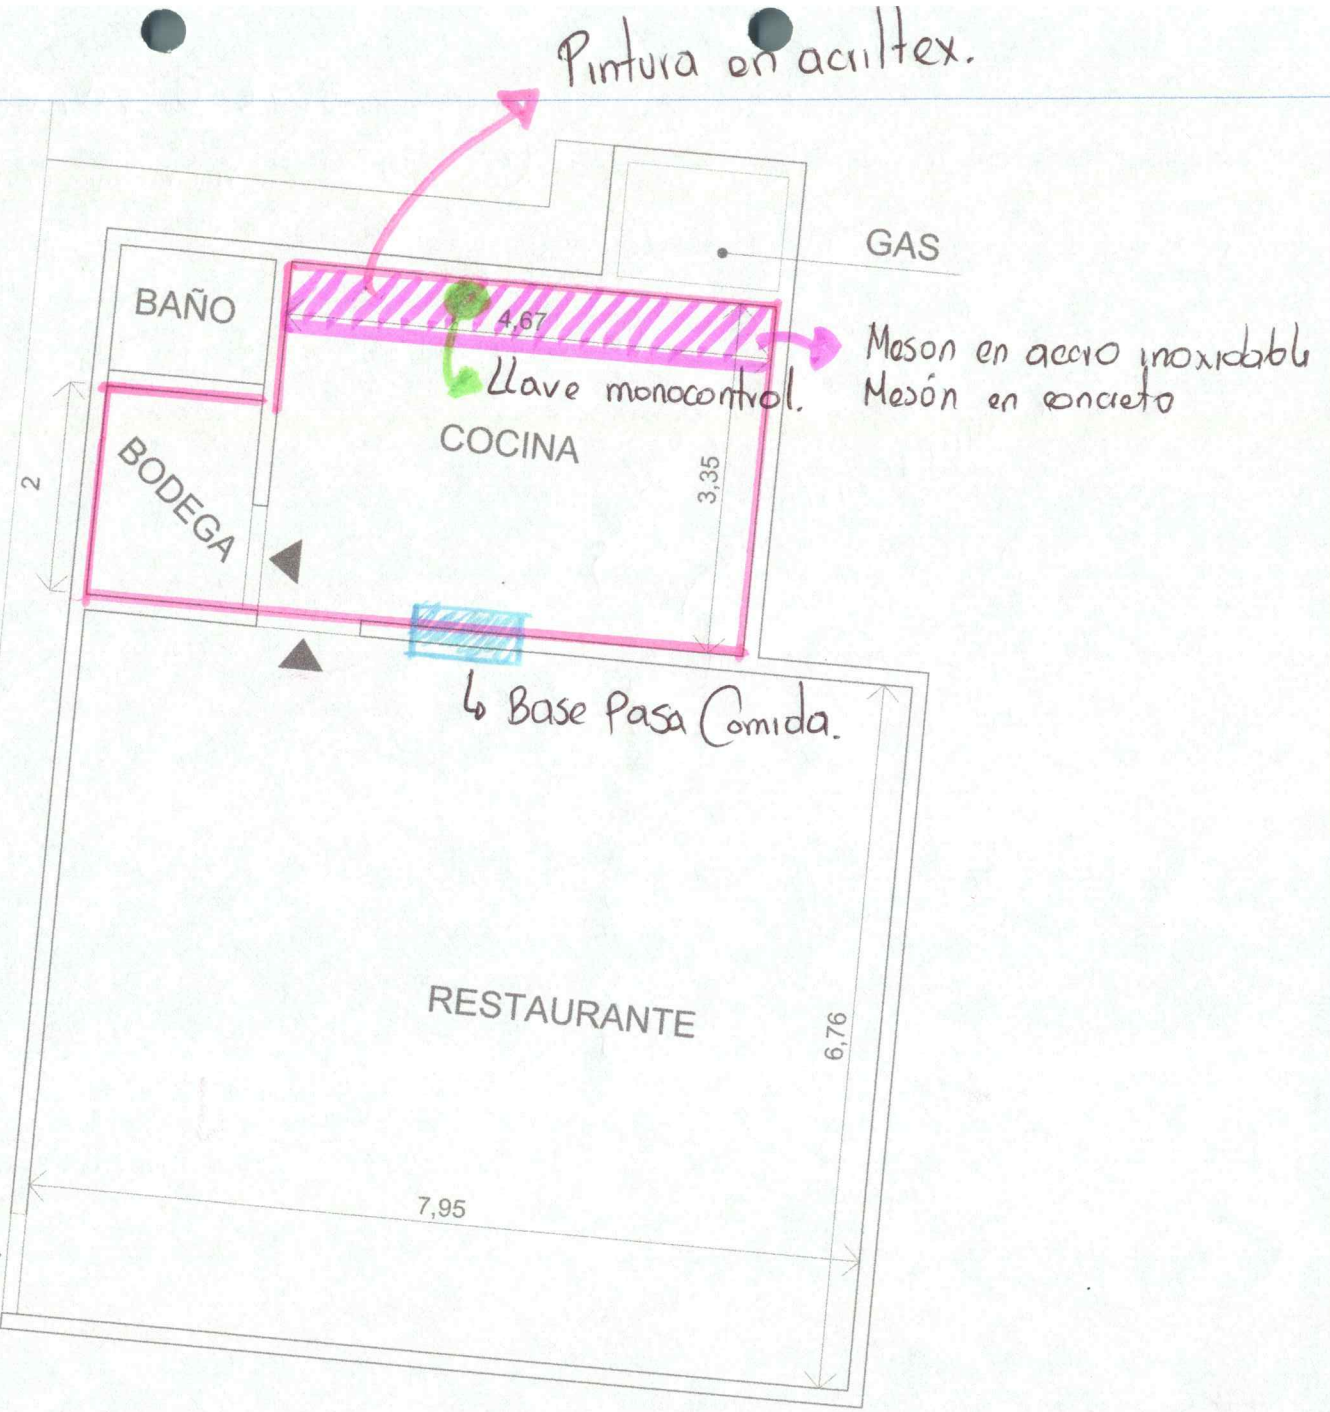

NP-37 - Breaker de 2x20.

NP-38 . Alimentador. (acometida)

NP ~~39~~ 40 Tablero 12 circuitos.

NP ~~40~~ Al sistema Puesta a tierra.

NP-47 Percha de 3 puestos (acometida).

NP-46 Luminaria led de 40W de 0,30 x 1,20.

NP-48 Renivelación y modulación de cielo raso existente.

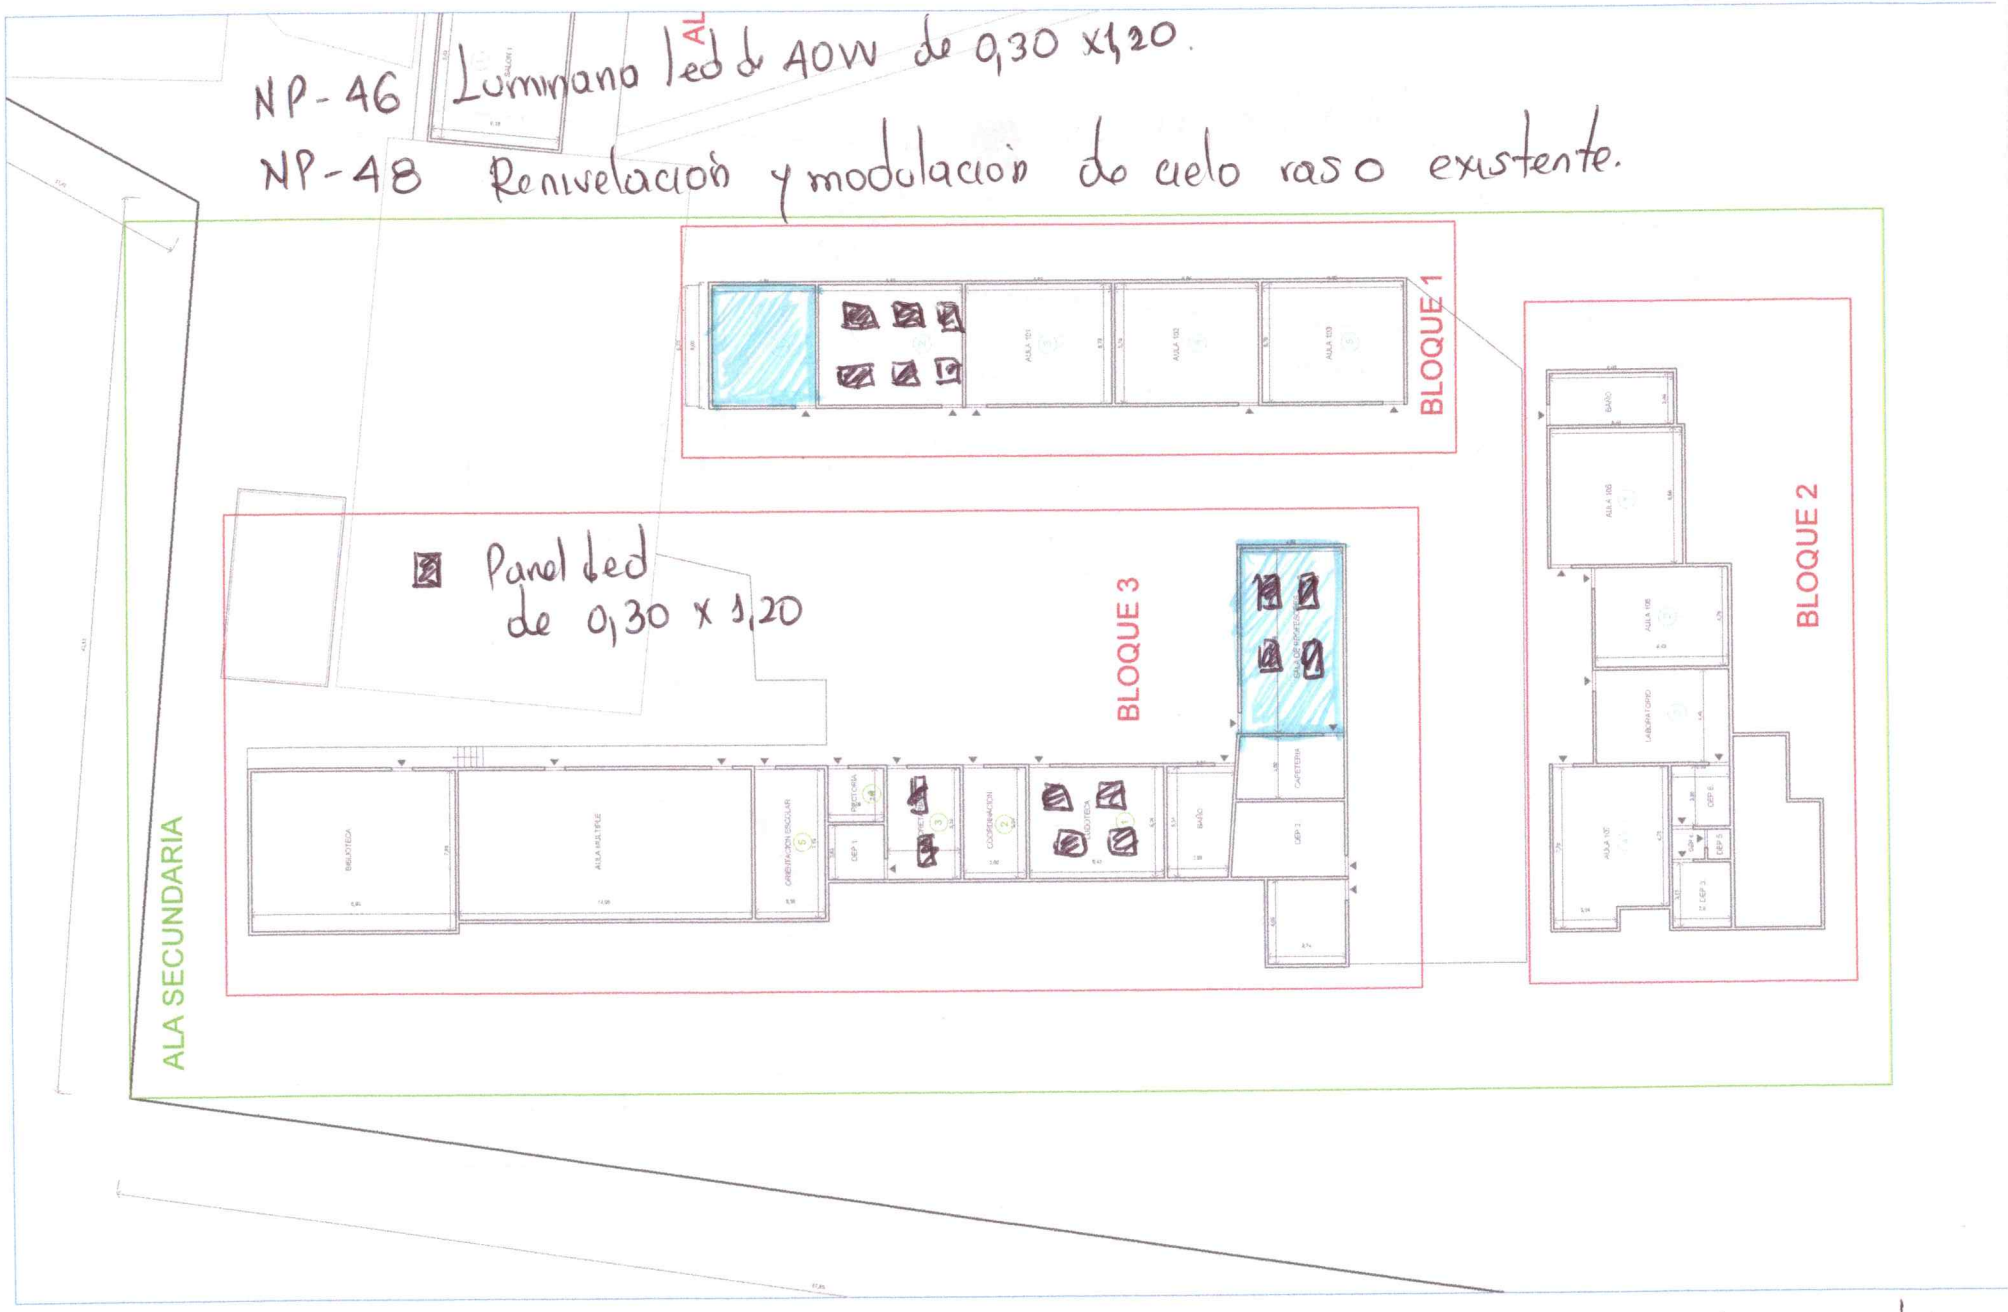

NP - 51 - Interruptor sencillo EMT. 3/4"

NP - 52 - Interruptor conmutable EMT 3/4"

NP - 53 - Tomacorriente doble EMT 3/4".

Plano 25 de 25.