
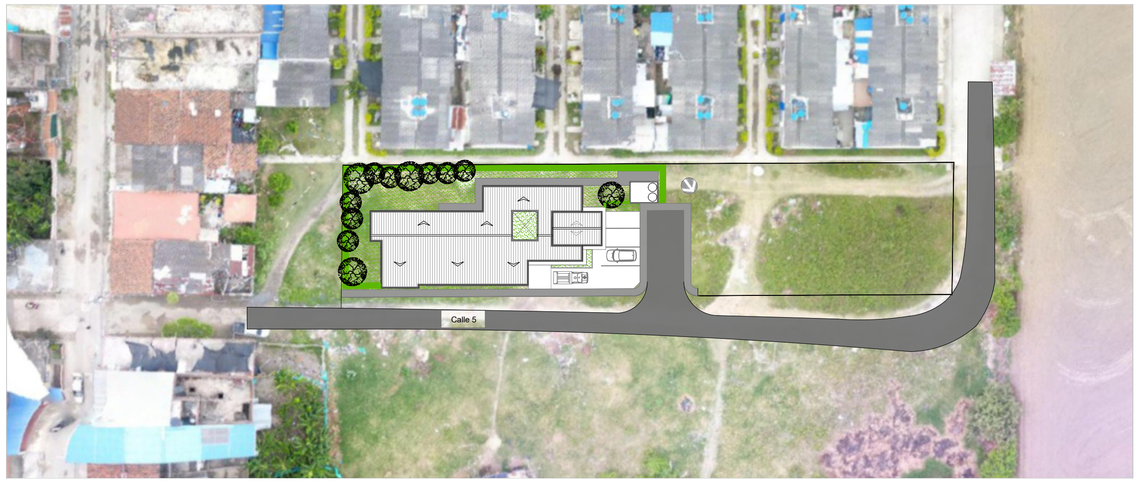


Planta General de Localización

Esc: 1:500

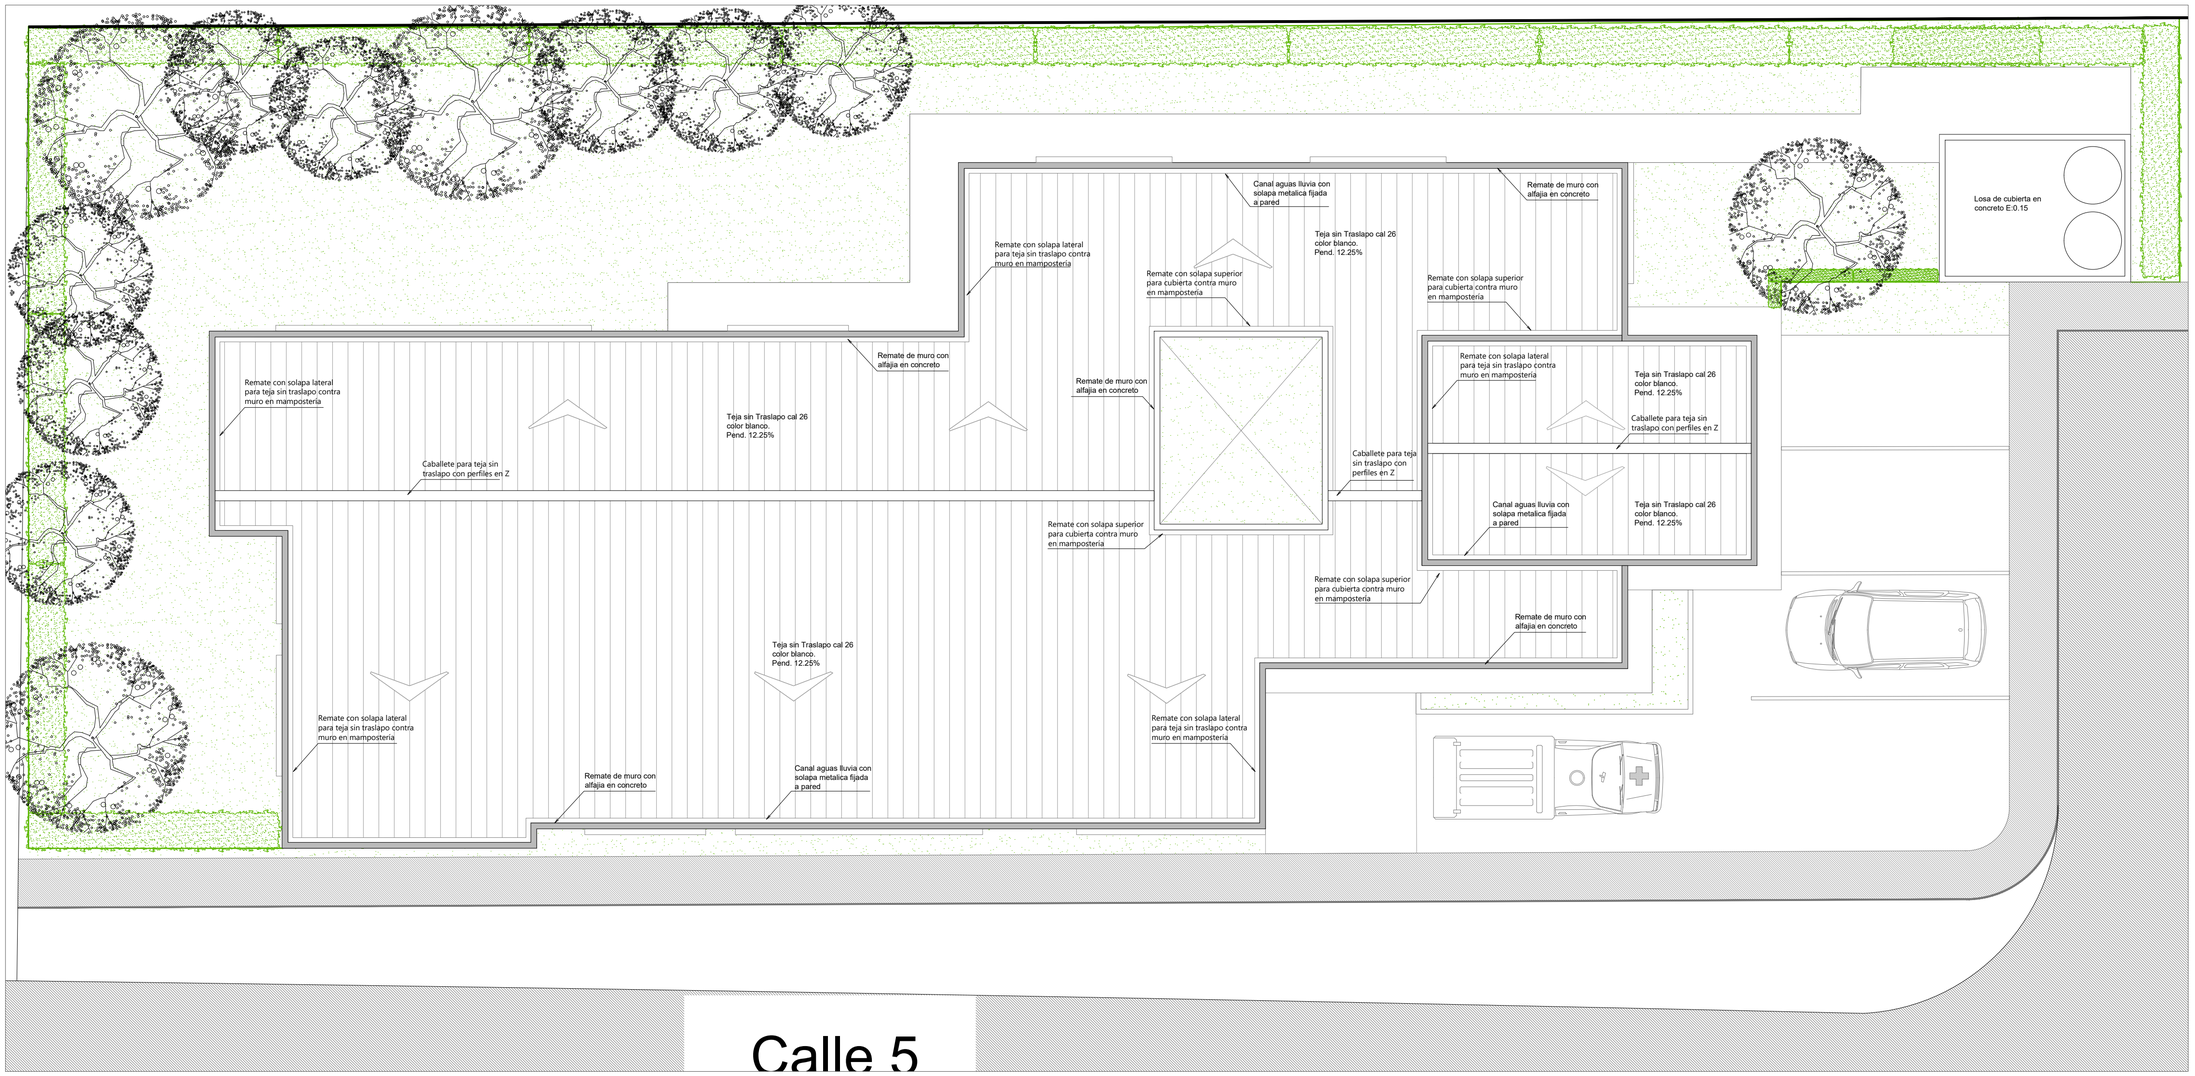

Planta general de Cubierta

Esc: 1:75

Proyecto:

CONSTRUCCIÓN DEL PUESTO DE SALUD EL ORTIGAL MUNICIPIO DE MIRANDA, DEPARTAMENTO DEL CAUCA

Localización:



Propietario:

Municipio de Miranda, Cauca

Contiene:

Planta General de Localización y Planta General de cubierta

Observaciones:

Aprobo:

Diseño:

Arq.Victoria Eugenia Aragón Martínez

Mat: A45302013-31655172

Dibujo:

Victoria Eugenia Aragón Martínez

Archivo:

USO-Arq_01-04-B2-Rev_10.dwg

Revisión:	Plano:
Rev-10	1/4
Fecha: Marzo 28 / 2023	
Escala: Las indicadas	