
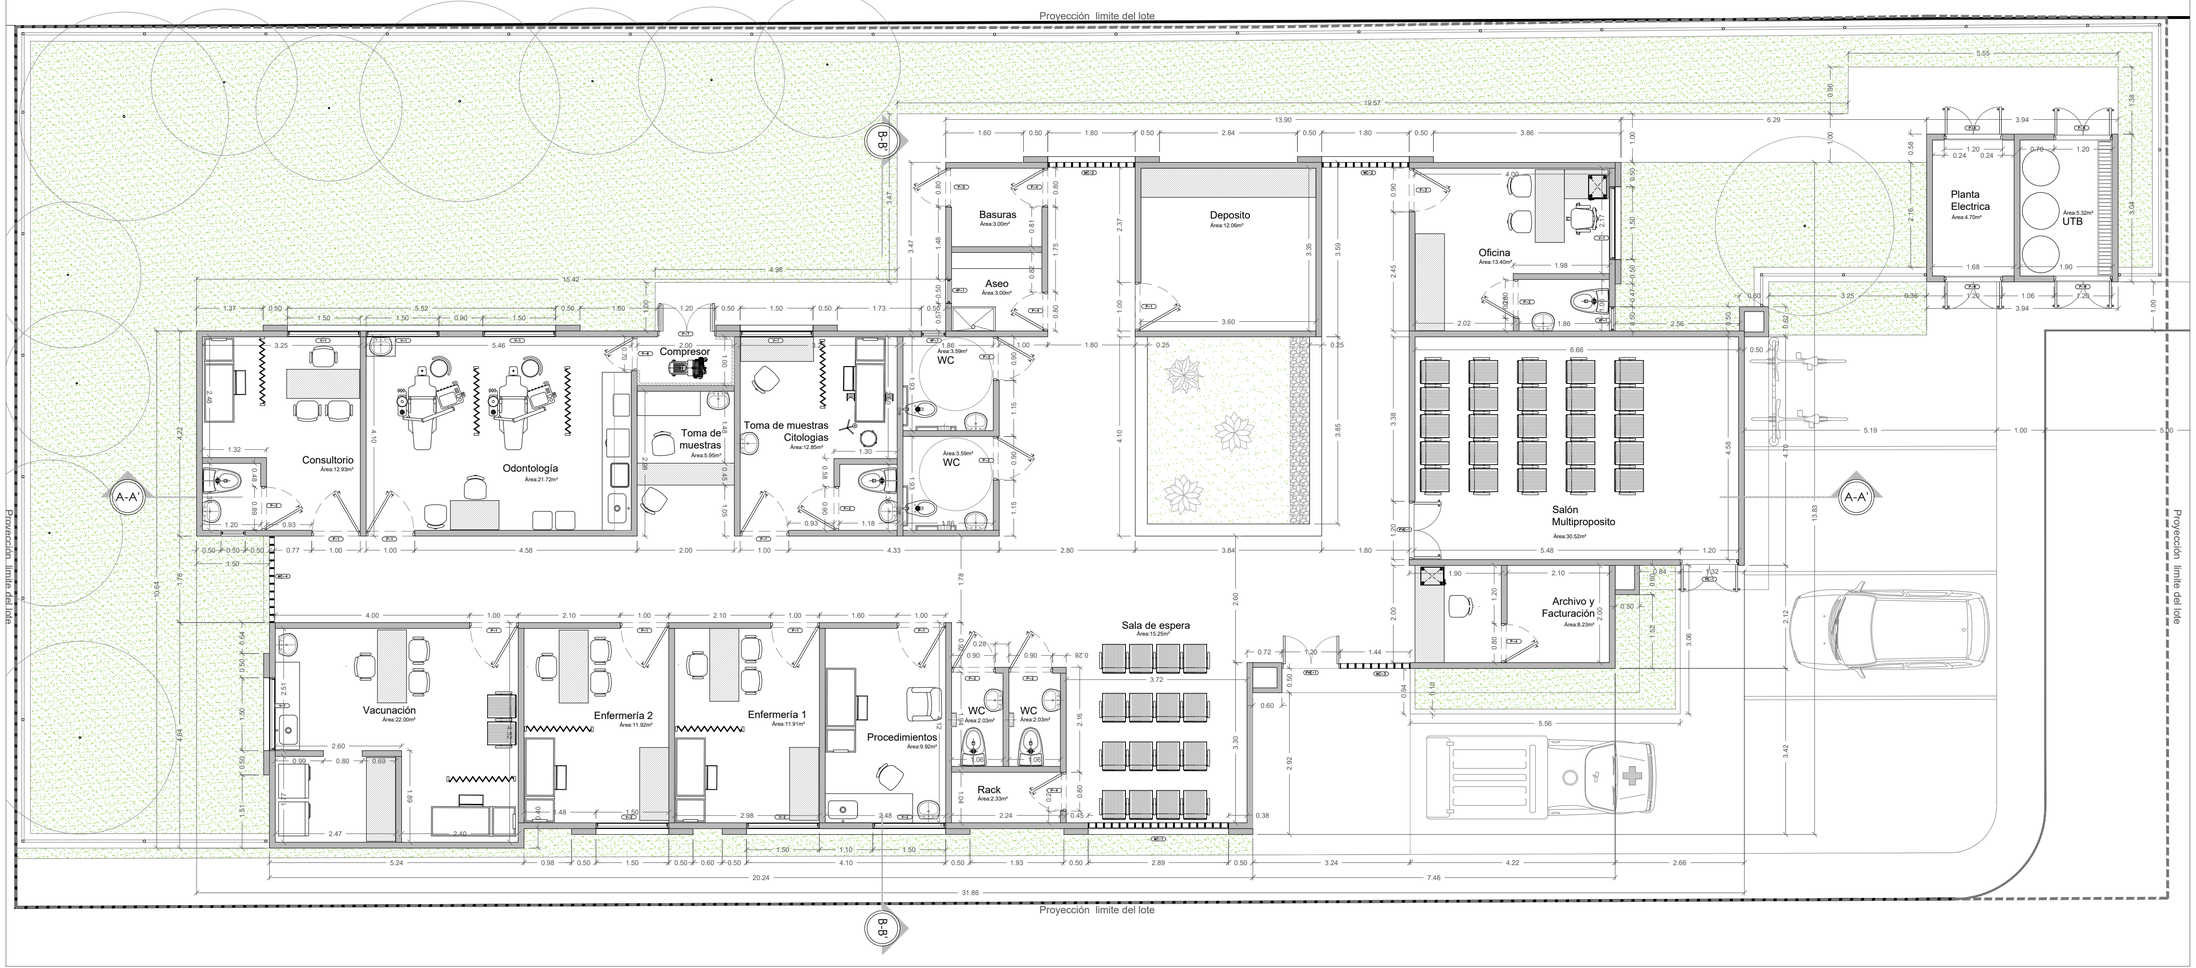


Planta General

Esc: 1:75

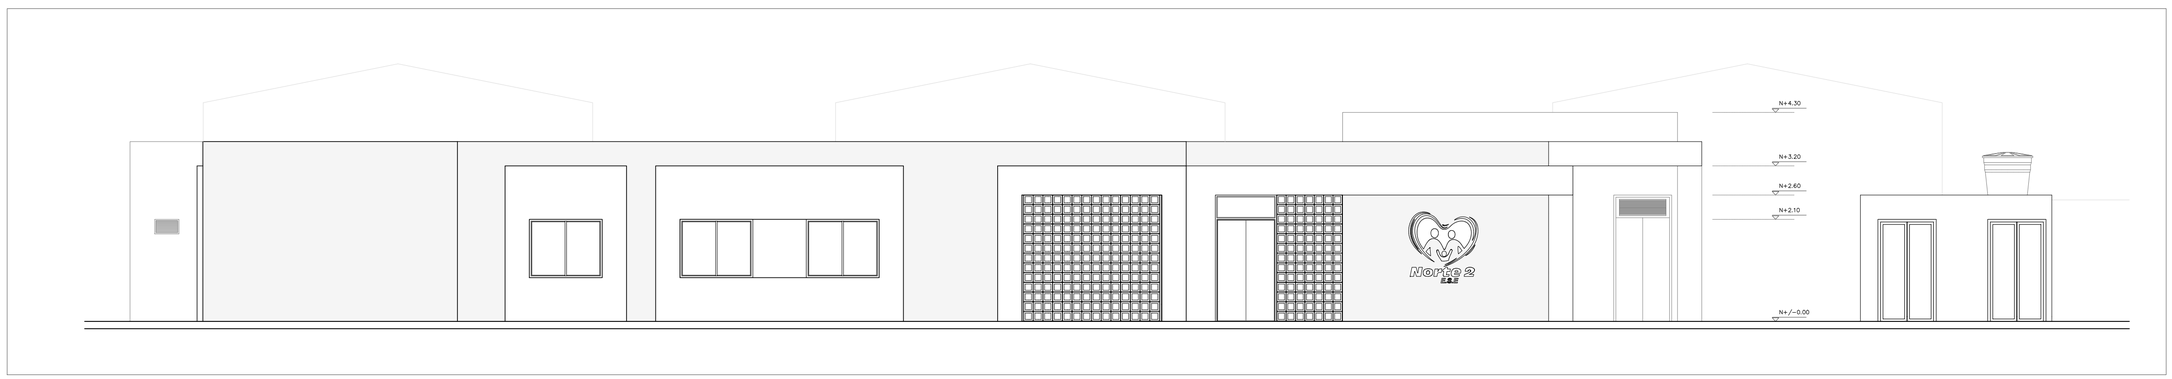

Fachada Principal

Esc: 1:75

MARZO 7 DE 1830

MUNICIPIO DE MIRANDA

Proyecto:

CONSTRUCCIÓN DEL PUESTO DE SALUD EL ORTIGAL MUNICIPIO DE MIRANDA, DEPARTAMENTO DEL CAUCA

Localización:



Propietario:

Municipio de Miranda, Cauca

Contiene:

Planta General y Fachada principal

Observaciones:

Aprobo:

Diseño:

Arq.Victoria Eugenia Aragón Martínez

Mat: A4530213-31655172

Dibujo:

Victoria Eugenia Aragón Martínez

Archivo: USO-Arq_01-04-B2-Rev_10.dwg

Revisión:	Plano:
Rev-10	2/4
Fecha: Marzo 28/ 2023	
Escala: 1:75	