



Fachada Posterior

Esc: 1:75

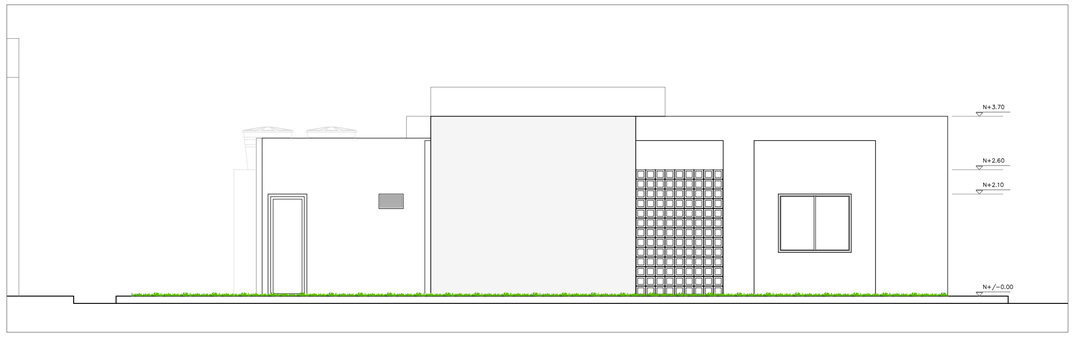


Fachada Lateral Izquierda

Esc: 1:75

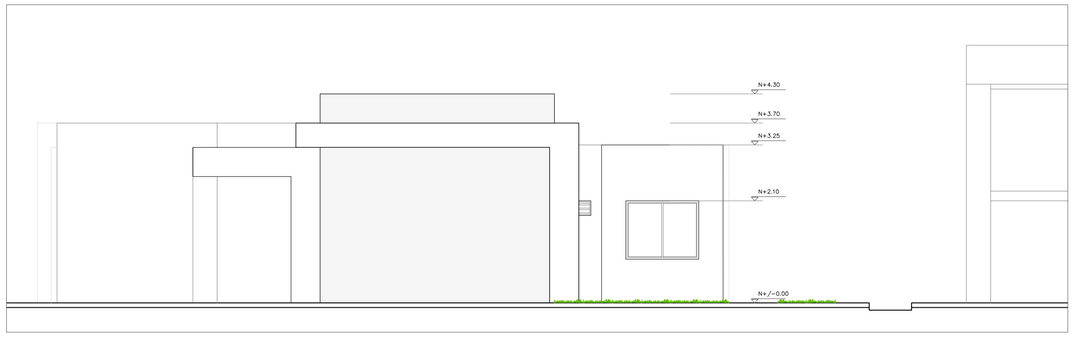


Fachada Lateral Derecha

Esc: 1:75

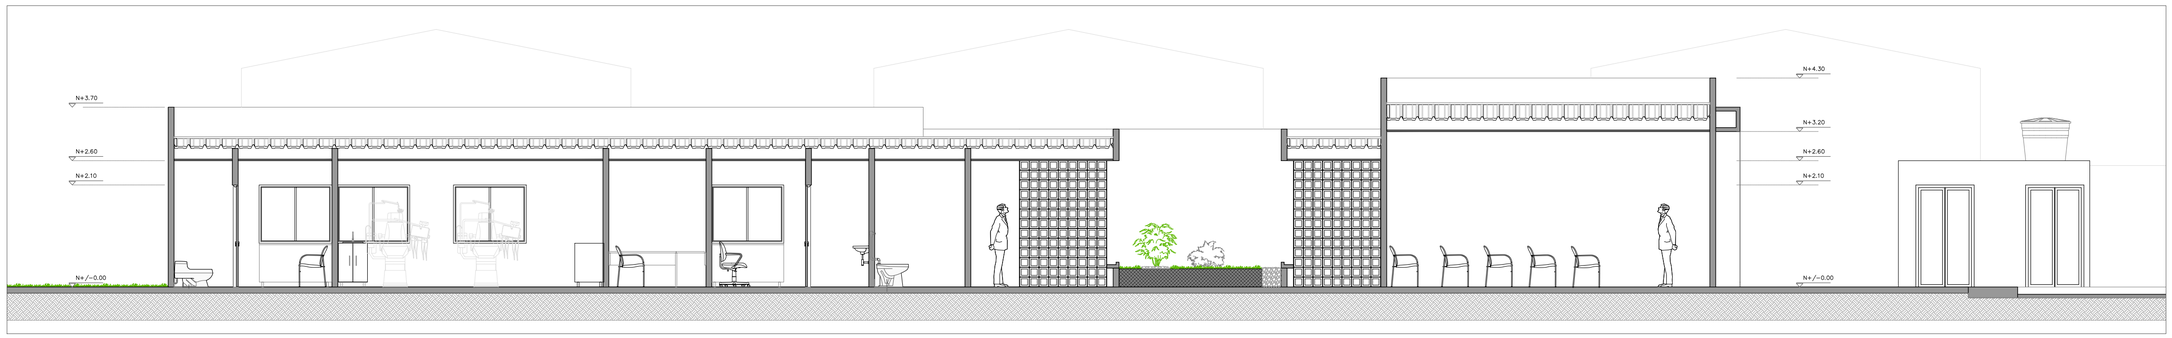

Corte Longitudinal A-A'

Esc: 1:75

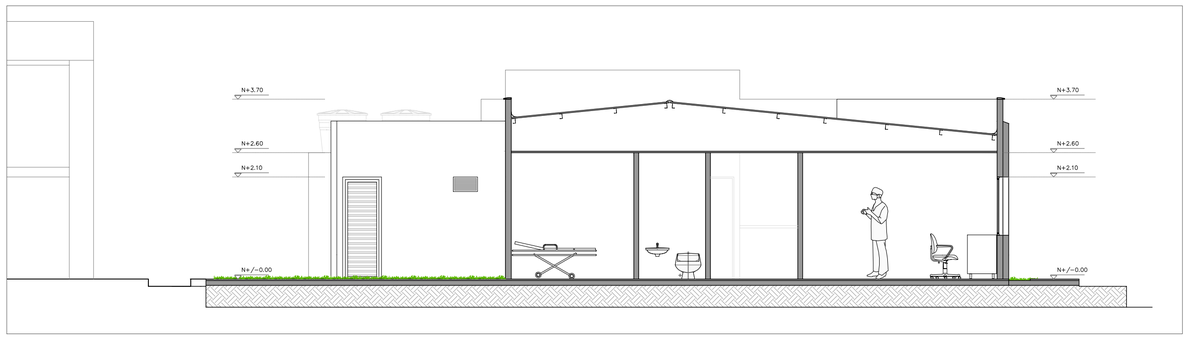

Corte transversal B-B'

Esc: 1:75

CUADRO DE AREAS		
N°	ESPACIO	AREA
Area Administrativa		85,85
1	Oficina + baño	13,4
2	Archivo + facturacion	8,23
3	Salón multiproposito	30,52
4	Sala de espera	15,25
5	Baños personal (2)	4,06
6	Deposito	12,06
7	Rack (voz y datos)	2,33
Area Asistencial		118,38
8	Consultorio + baño	12,93
9	Odontologia	21,72
10	Compresor	2
11	Vacunación	22
12	Enfermeria 1	11,91
13	Enfermeria 2	11,92
14	Toma de muestras	5,95
15	Toma de citologia + baño	12,85
16	Procedimientos	9,92
17	Baños PMR (2)	7,18
Area Aseo		11,32
18	Cuarto de aseo	3
19	Cuarto de basuras	3
20	UTB	5,32
Area Tecnico		15,06
21	Planta electrica	4,7
22	Tanque de abastecimiento	10,36
Circulaciones		78,05
23	Corredores interiores	78,05
24	Patio central	15,74
	Total de áreas	**308,66**
	Muros	**20,41**
	Total	**329,07**

Cuadro de Áreas

Proyecto:

CONSTRUCCIÓN DEL PUESTO DE SALUD EL ORTIGAL MUNICIPIO DE MIRANDA, DEPARTAMENTO DEL CAUCA

Localización:



Propietario:

Municipio de Miranda, Cauca

Contiene:

Fachada posterior, Fachadas Laterales Izquierda y Derecha, Corte Longuitudinal y Corte Transversal
Cuadro de Áreas

Observaciones:

Aprobo:

Diseño:

Arq.Victoria Eugenia Aragón Martínez
Mat: A45302013-31655172

Dibujo:

Victoria Eugenia Aragón Martínez

Archivo:
USO-Arq_01-04-B2-Rev_10.dwg

Revisión: Rev-10

Fecha: Marzo 28 / 2023

Escala: 1:75

Plano: 3/4